


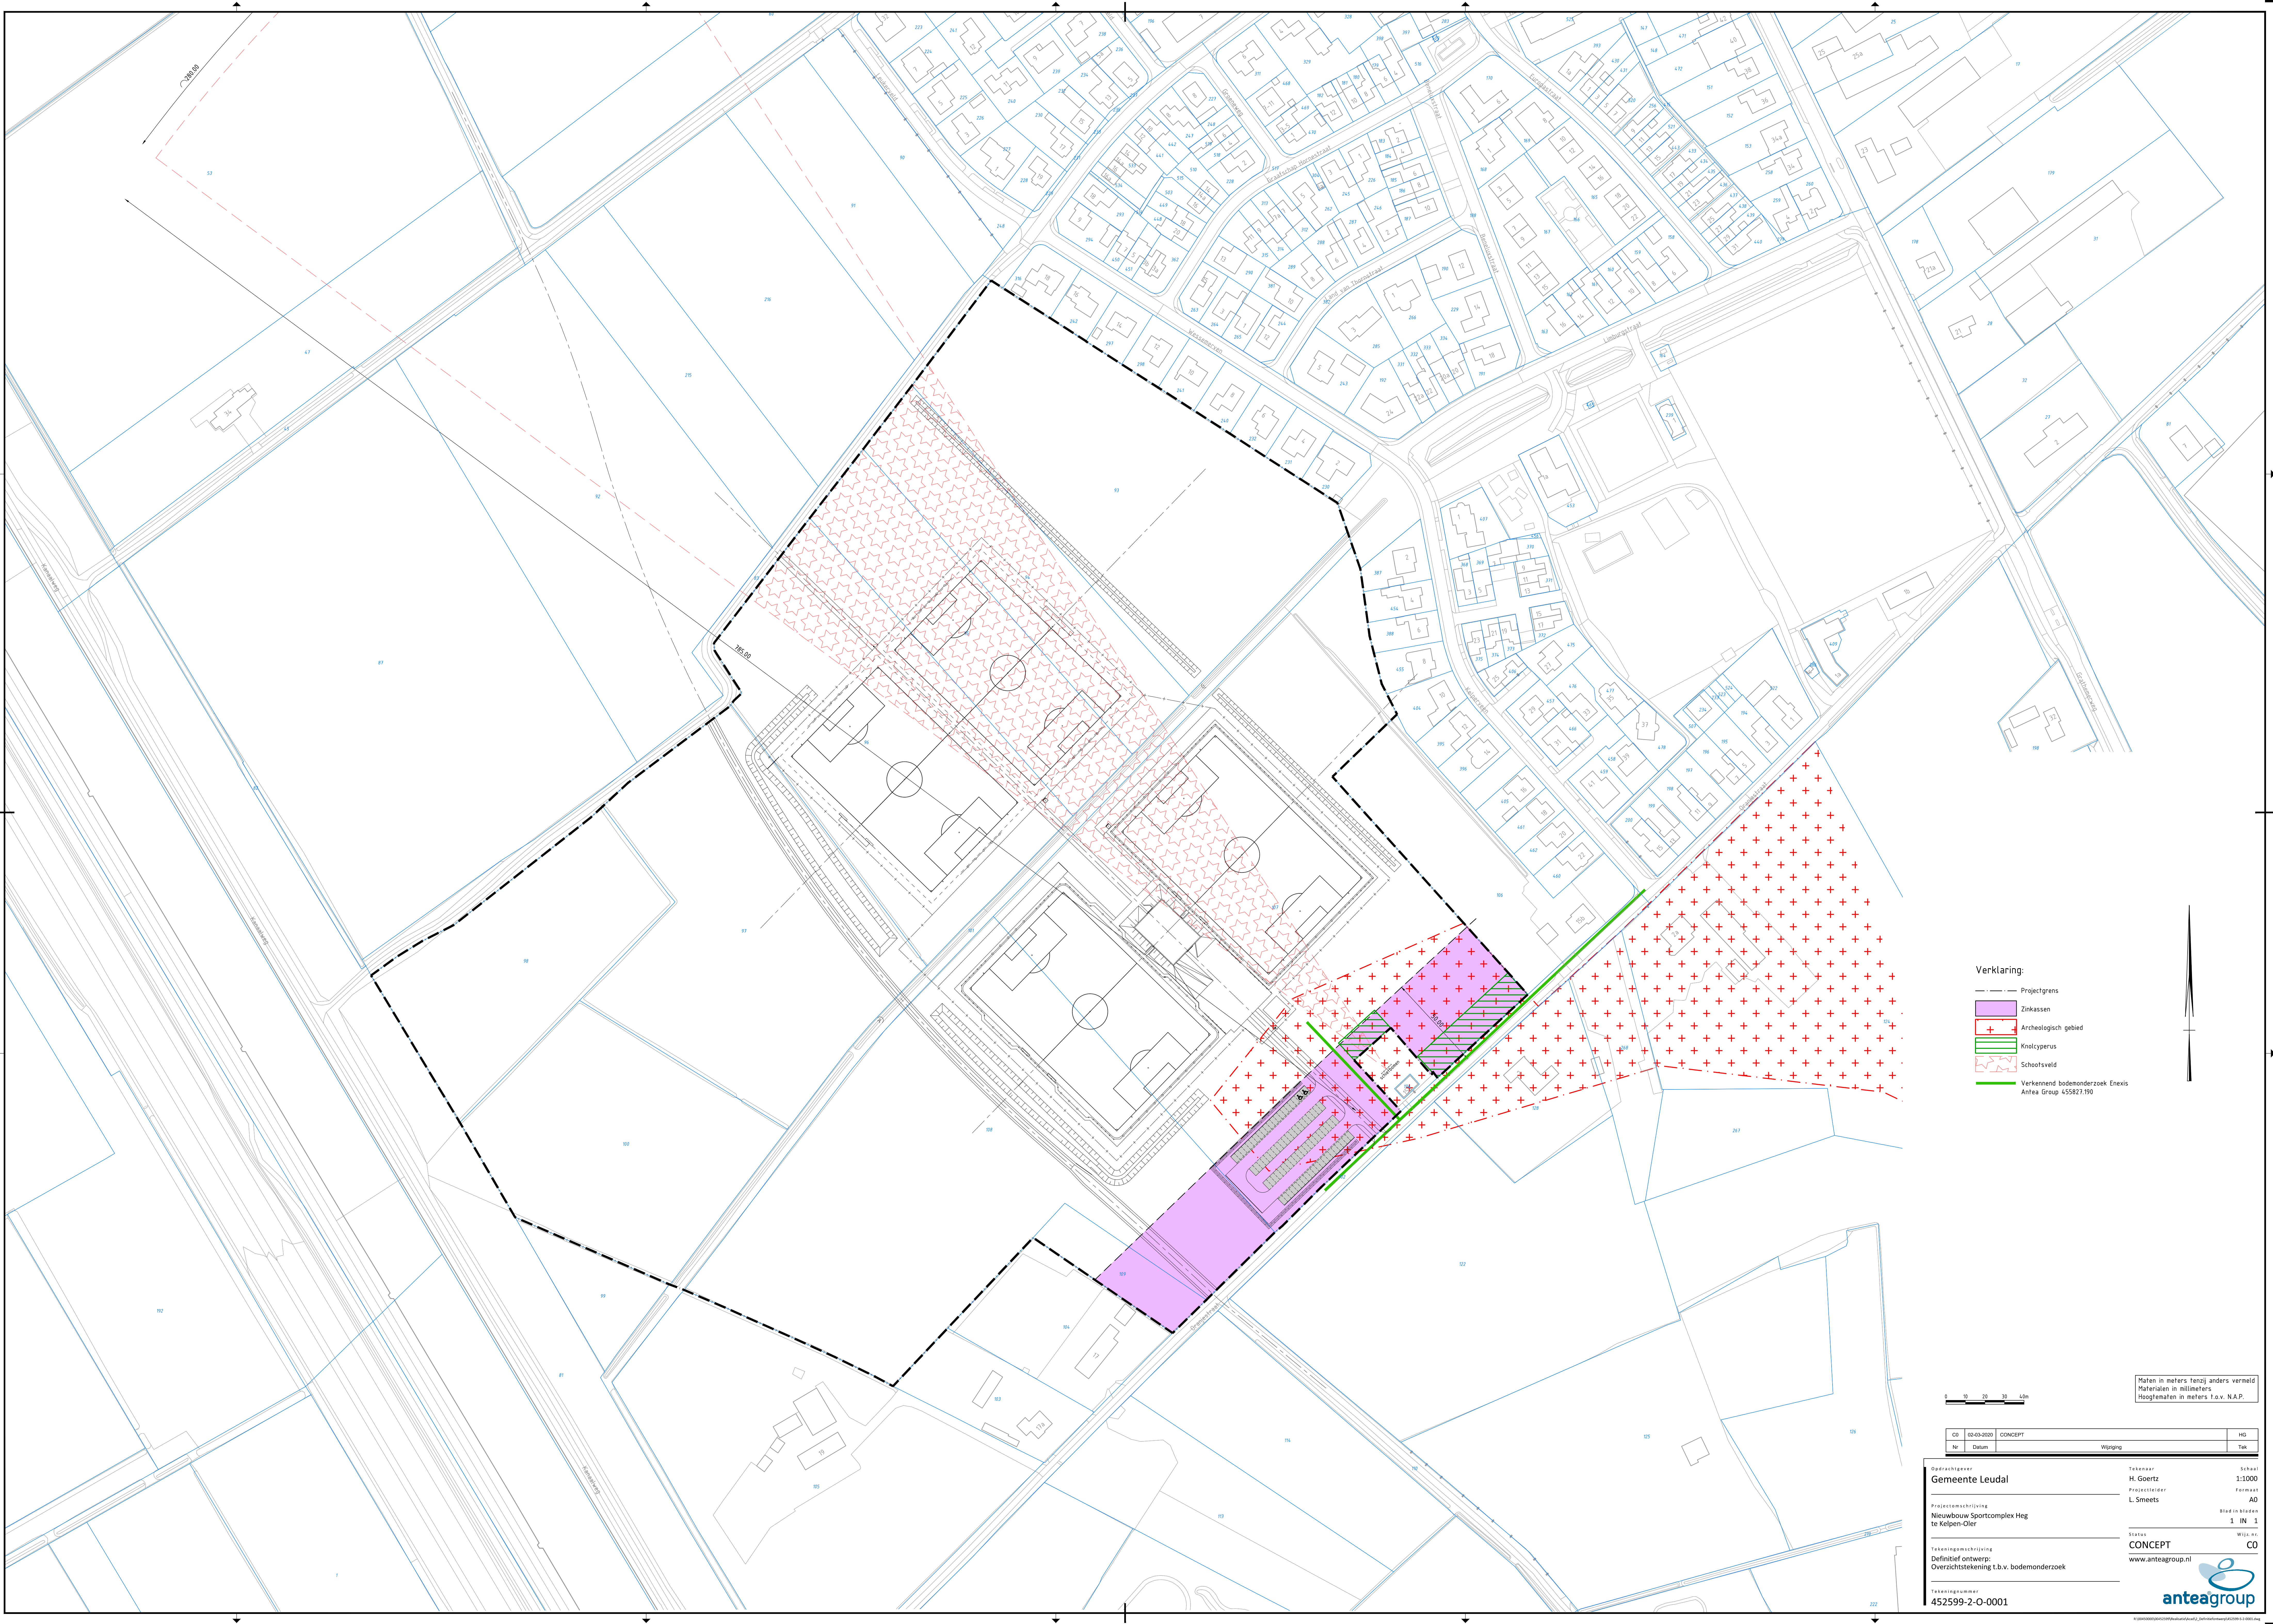

- Verklaring:
- Projectgrens
 - Zinkassen
 - Archeologisch gebied
 - Knolcyperus
 - Schoolsveld
 - Verkennd bodemonderzoek Enxsis
 - Antea Group 455827190

0 10 20 30 40m

Maten in meters tenzij anders vermeld
Materialen in millimeters
Hoogtematen in meters t.o.v. N.A.P.

CD	00-03-2020	CONCEPT	HC
Nr		Datum	Tek
Opdrachtgever			Wbziging
Gemeente Leudal			
Projectomschrijving			Schaal
Nieuwbouw Sportcomplex Heg te Kelpen-Oier			1:1000
Definitief ontwerp			Formaat
Overzichtstekening t.b.v. bodemonderzoek			A0
Tekeningnummer			Blad in bladen
452599-2-O-0001			1 IN 1
Tekenaar			Wijzig
H. Goertz			CO
Projectleider			
L. Smeets			
Tekeningsomschrijving			
Definitief ontwerp			
Overzichtstekening t.b.v. bodemonderzoek			
Tekeningnummer			
452599-2-O-0001			
Tekeningsomschrijving			
Definitief ontwerp			
Overzichtstekening t.b.v. bodemonderzoek			
Tekeningnummer			
452599-2-O-0001			

