


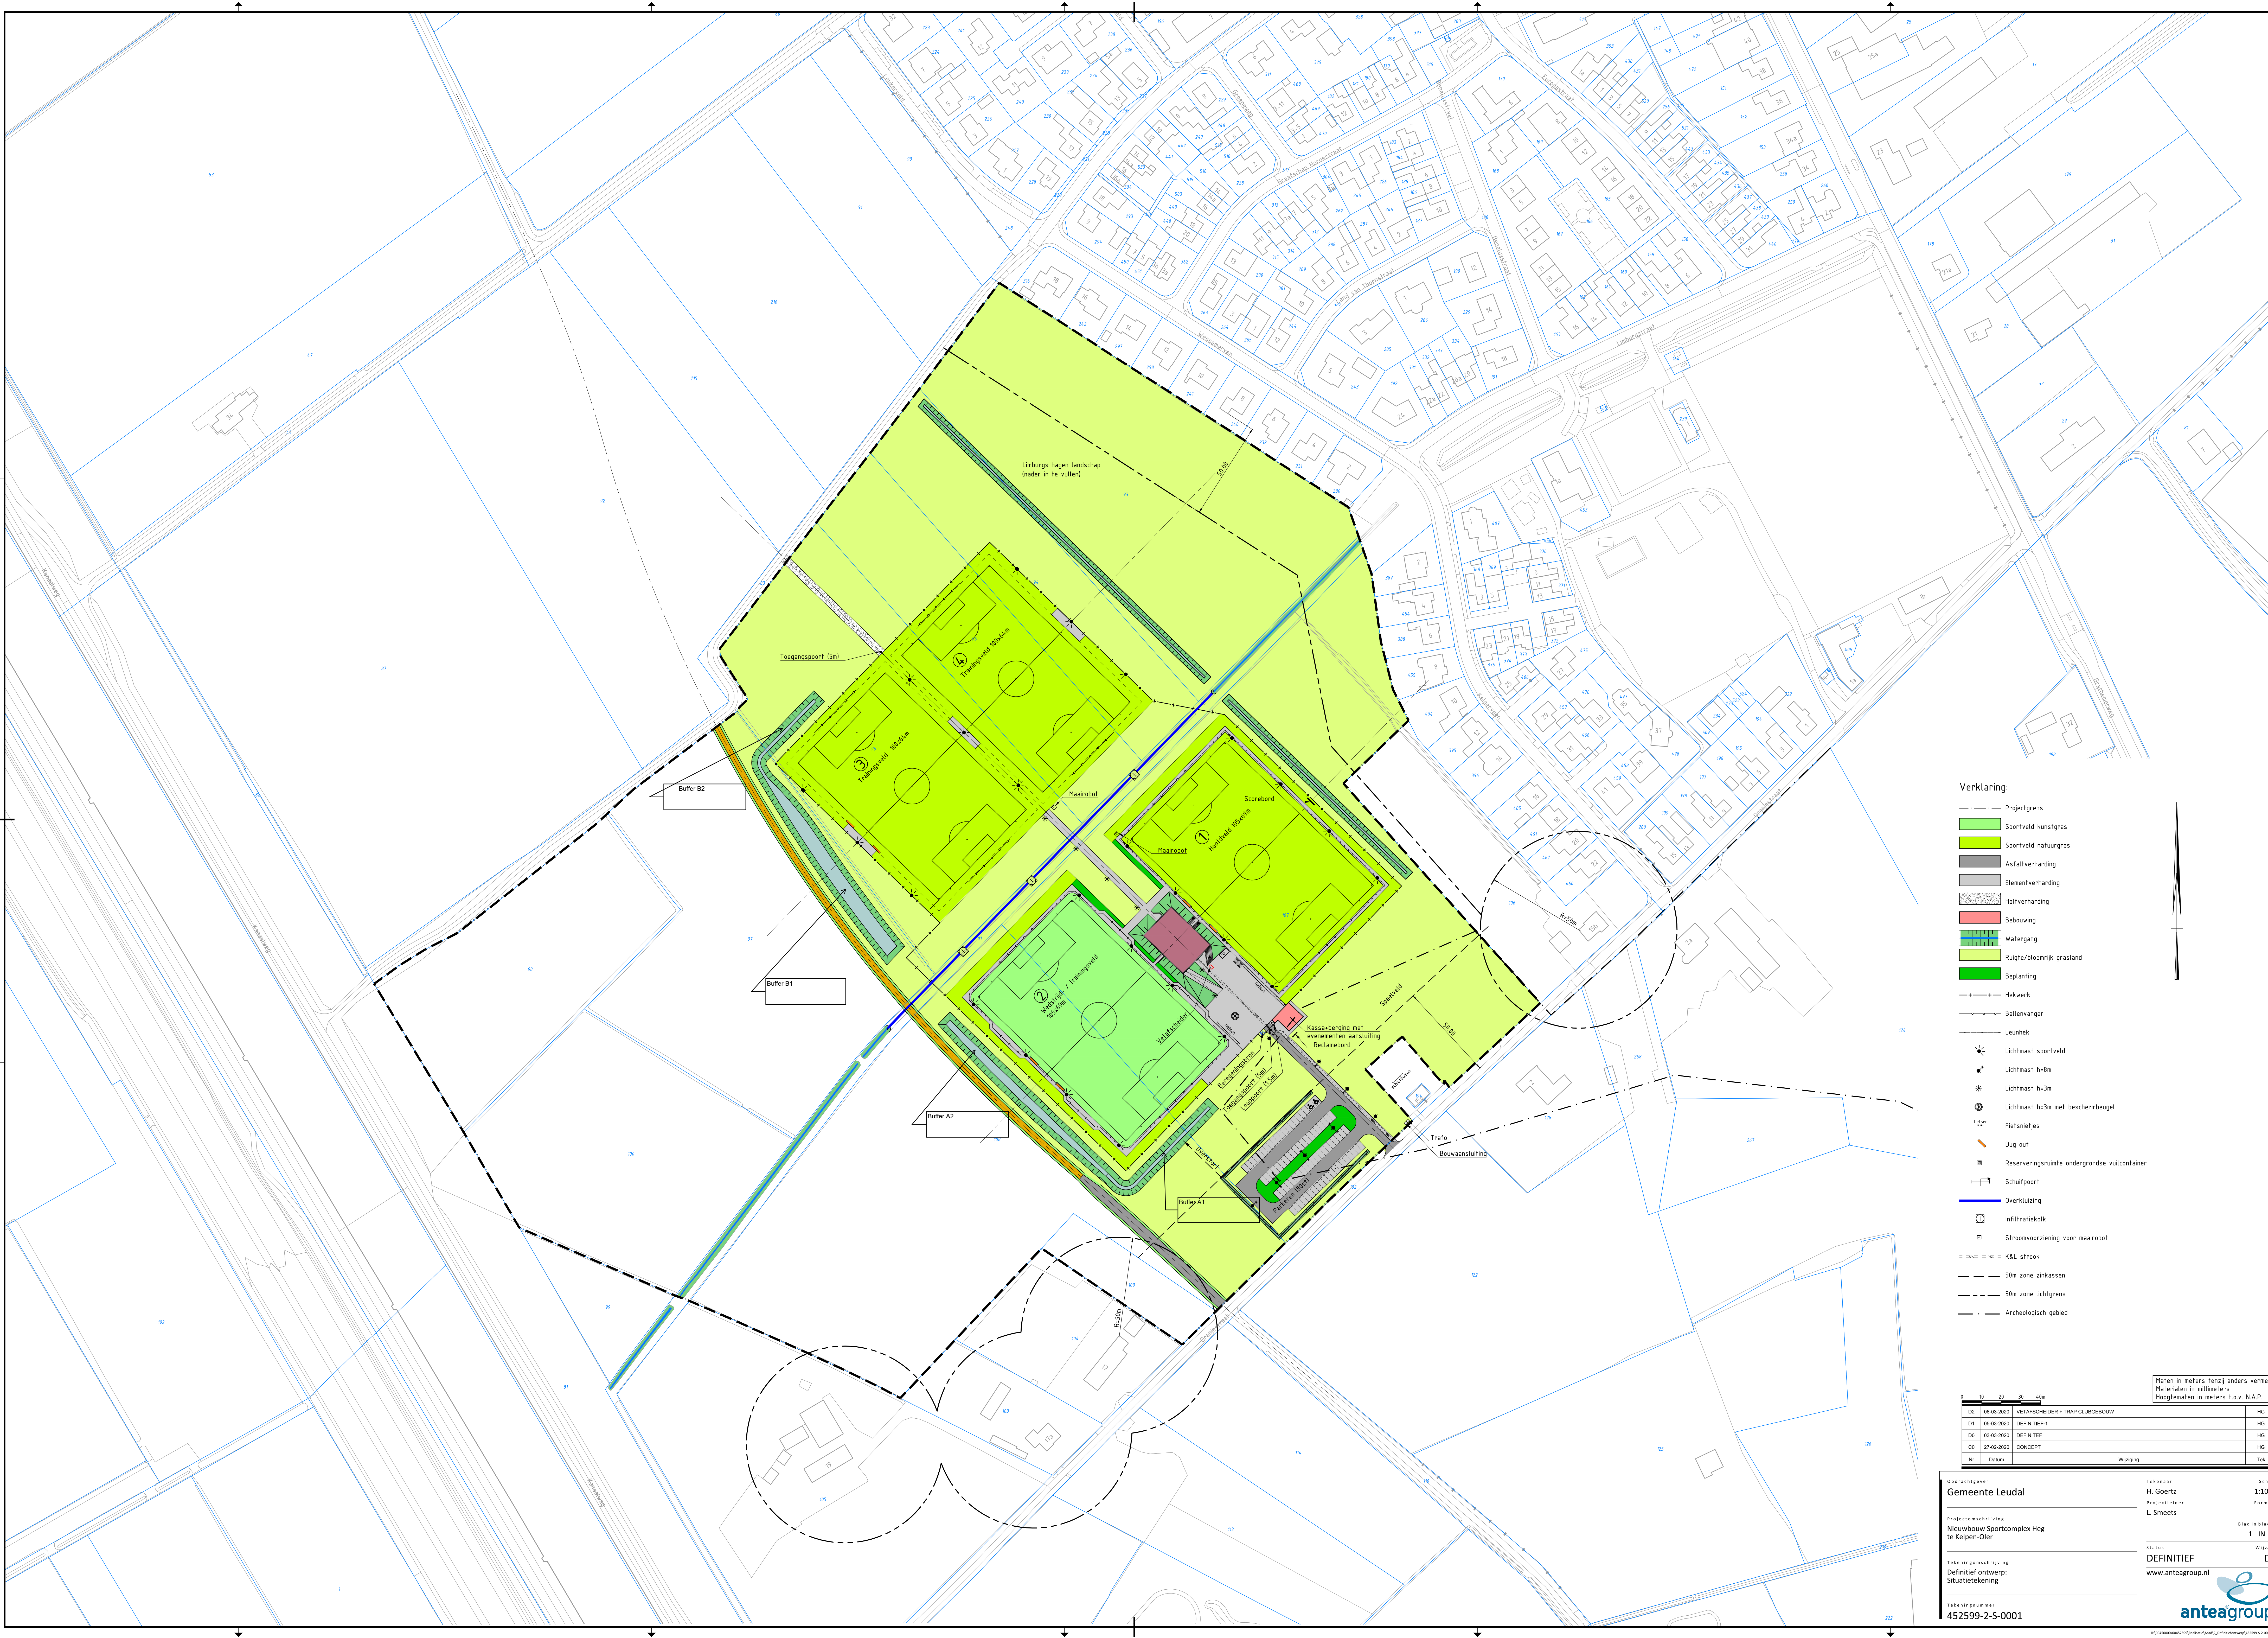

Verklaring:

- Projectgrens
- Sportveld kunstgras
- Sportveld natuurgras
- Asfaltverharding
- Elementverharding
- Halfverharding
- Bebouwing
- Watergang
- Rugle/bloemrijk grasland
- Bepianting
- Hekwerk
- Balienvanger
- Leunhek
- Lichtmast sportveld
- Lichtmast h=8m
- Lichtmast h=3m
- Lichtmast h=3m met beschermbeugel
- Fietstietjes
- Dug out
- Reserveringsruimte ondergrondse vuilcontainer
- Schuifpoort
- Overkluizing
- Infiltratiekolk
- Stroomvoorziening voor maairobot
- K&L strook
- 50m zone zinkassen
- 50m zone lichtgrens
- Archeologisch gebied

Maten in meters, tenzij anders vermeld Materialen in millimeters Hoogtematen in meters t.o.v. N.A.P.			
0	10	20	30
D2	06-03-2020	VERAFSCHIEDER + TRAP CLUBGEBOUW	HG
D1	05-03-2020	DEFINITIEF-1	HG
D0	03-03-2020	DEFINITIEF	HG
D0	27-02-2020	CONCEPT	HG
Nr	Datum	Wijziging	Tek

Opdrachtgever
Gemeente Leudal

Projectomschrijving
Nieuwbouw Sportcomplex Heg te Kelpen-Oler

Tekeningomschrijving
Definitief ontwerp: Situatietekening

Tekeningnummer
452599-2-S-0001

Tekenaar
H. Goertz

Projectleider
L. Smeets

Staat
DEFINITIEF

www.anteagroup.nl

Schaal
1:1000

Formaat
A0

Blad in bladen
1 IN 1

Wijziging
D2

anteagroup