


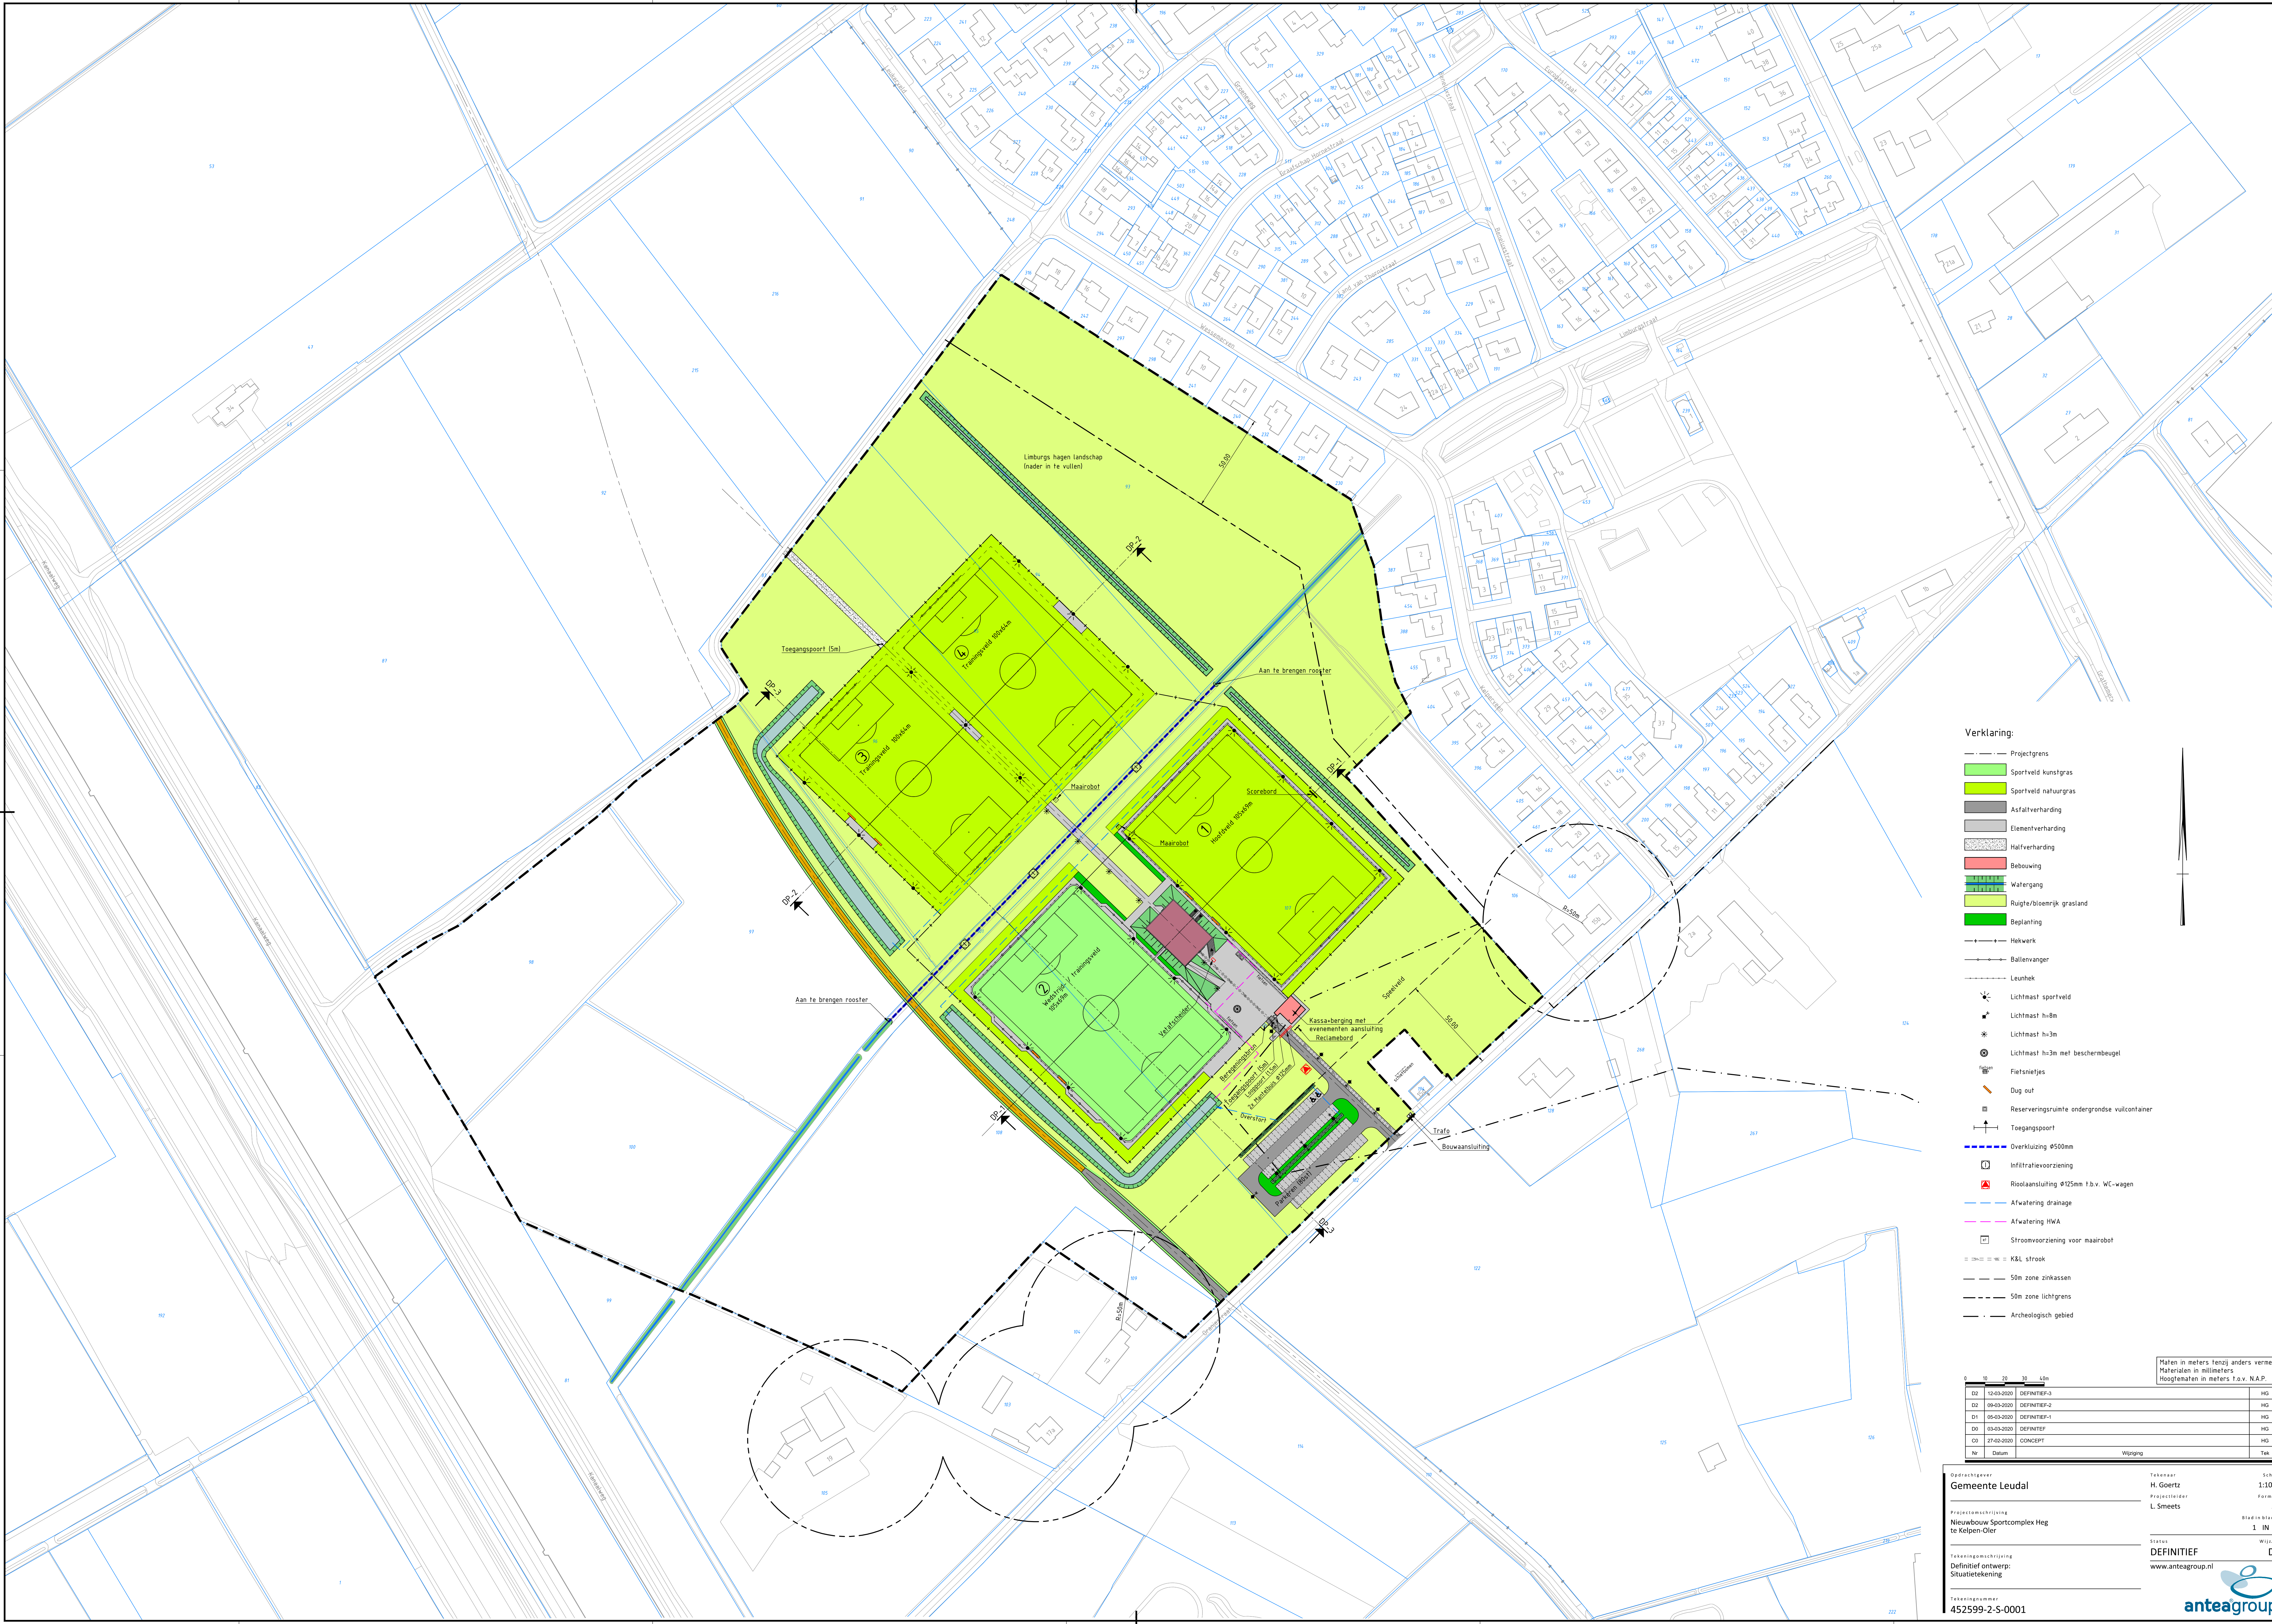

Verklaring:

- Projectgrens
- Sportveld kunstgras
- Sportveld natuurgras
- Asfaltverharding
- Elementverharding
- Halfverharding
- Bebouwing
- Watergang
- Ruigte/bloemrijk grasland
- Beplanting
- Hekwerk
- Ballevanger
- Leunhek
- Lichtmast sportveld
- Lichtmast h=8m
- Lichtmast h=3m
- Lichtmast h=3m met beschermbeugel
- Fietsnietjes
- Dug out
- Reserveringsruimte ondergrondse vuilcontainer
- Toegangsport
- Overkluizing Ø500mm
- Infiltratievoorziening
- Rioloaansluiting Ø125mm t.b.v. WC-wagen
- Afwatering drainage
- Afwatering HWA
- Stroomvoorziening voor maairobot
- K&L strook
- 50m zone zinkassen
- 50m zone lichtgrens
- Archeologisch gebied

|                |            |              |   |
|----------------|------------|--------------|---|
| 0 10 20 30 40m |            |              | Maten in meters, tenzij anders vermeld<br>Materialen in millimeters<br>Hoogtematen in meters t.o.v. N.A.P. |
| D2             | 12-03-2020 | DEFINITIEF-3 | HG   |
| D2             | 06-03-2020 | DEFINITIEF-2 | HG   |
| D1             | 05-03-2020 | DEFINITIEF-1 | HG   |
| D0             | 03-03-2020 | DEFINITIEF   | HG   |
| D0             | 27-02-2020 | CONCEPT      | HG   |
| Nr.            | Datum      | Wijziging    | Tek   |

**Gemeente Leudal**

Projectomschrijving  
Nieuwbouw Sportcomplex Heg  
te Kelpen-Oler

Tekeningomschrijving  
Definitief ontwerp:  
Situatietekening

Tekeningnummer  
452599-2-S-0001

Tekenaar  
H. Goertz

Projectleider  
L. Smeets

Staat  
**DEFINITIEF**

Www.  
www.anteagroup.nl

Schaal  
1:1000

Formaat  
A0

Blad in bladen  
1 IN 1

Wijziging  
**D3**

**anteagroup**