


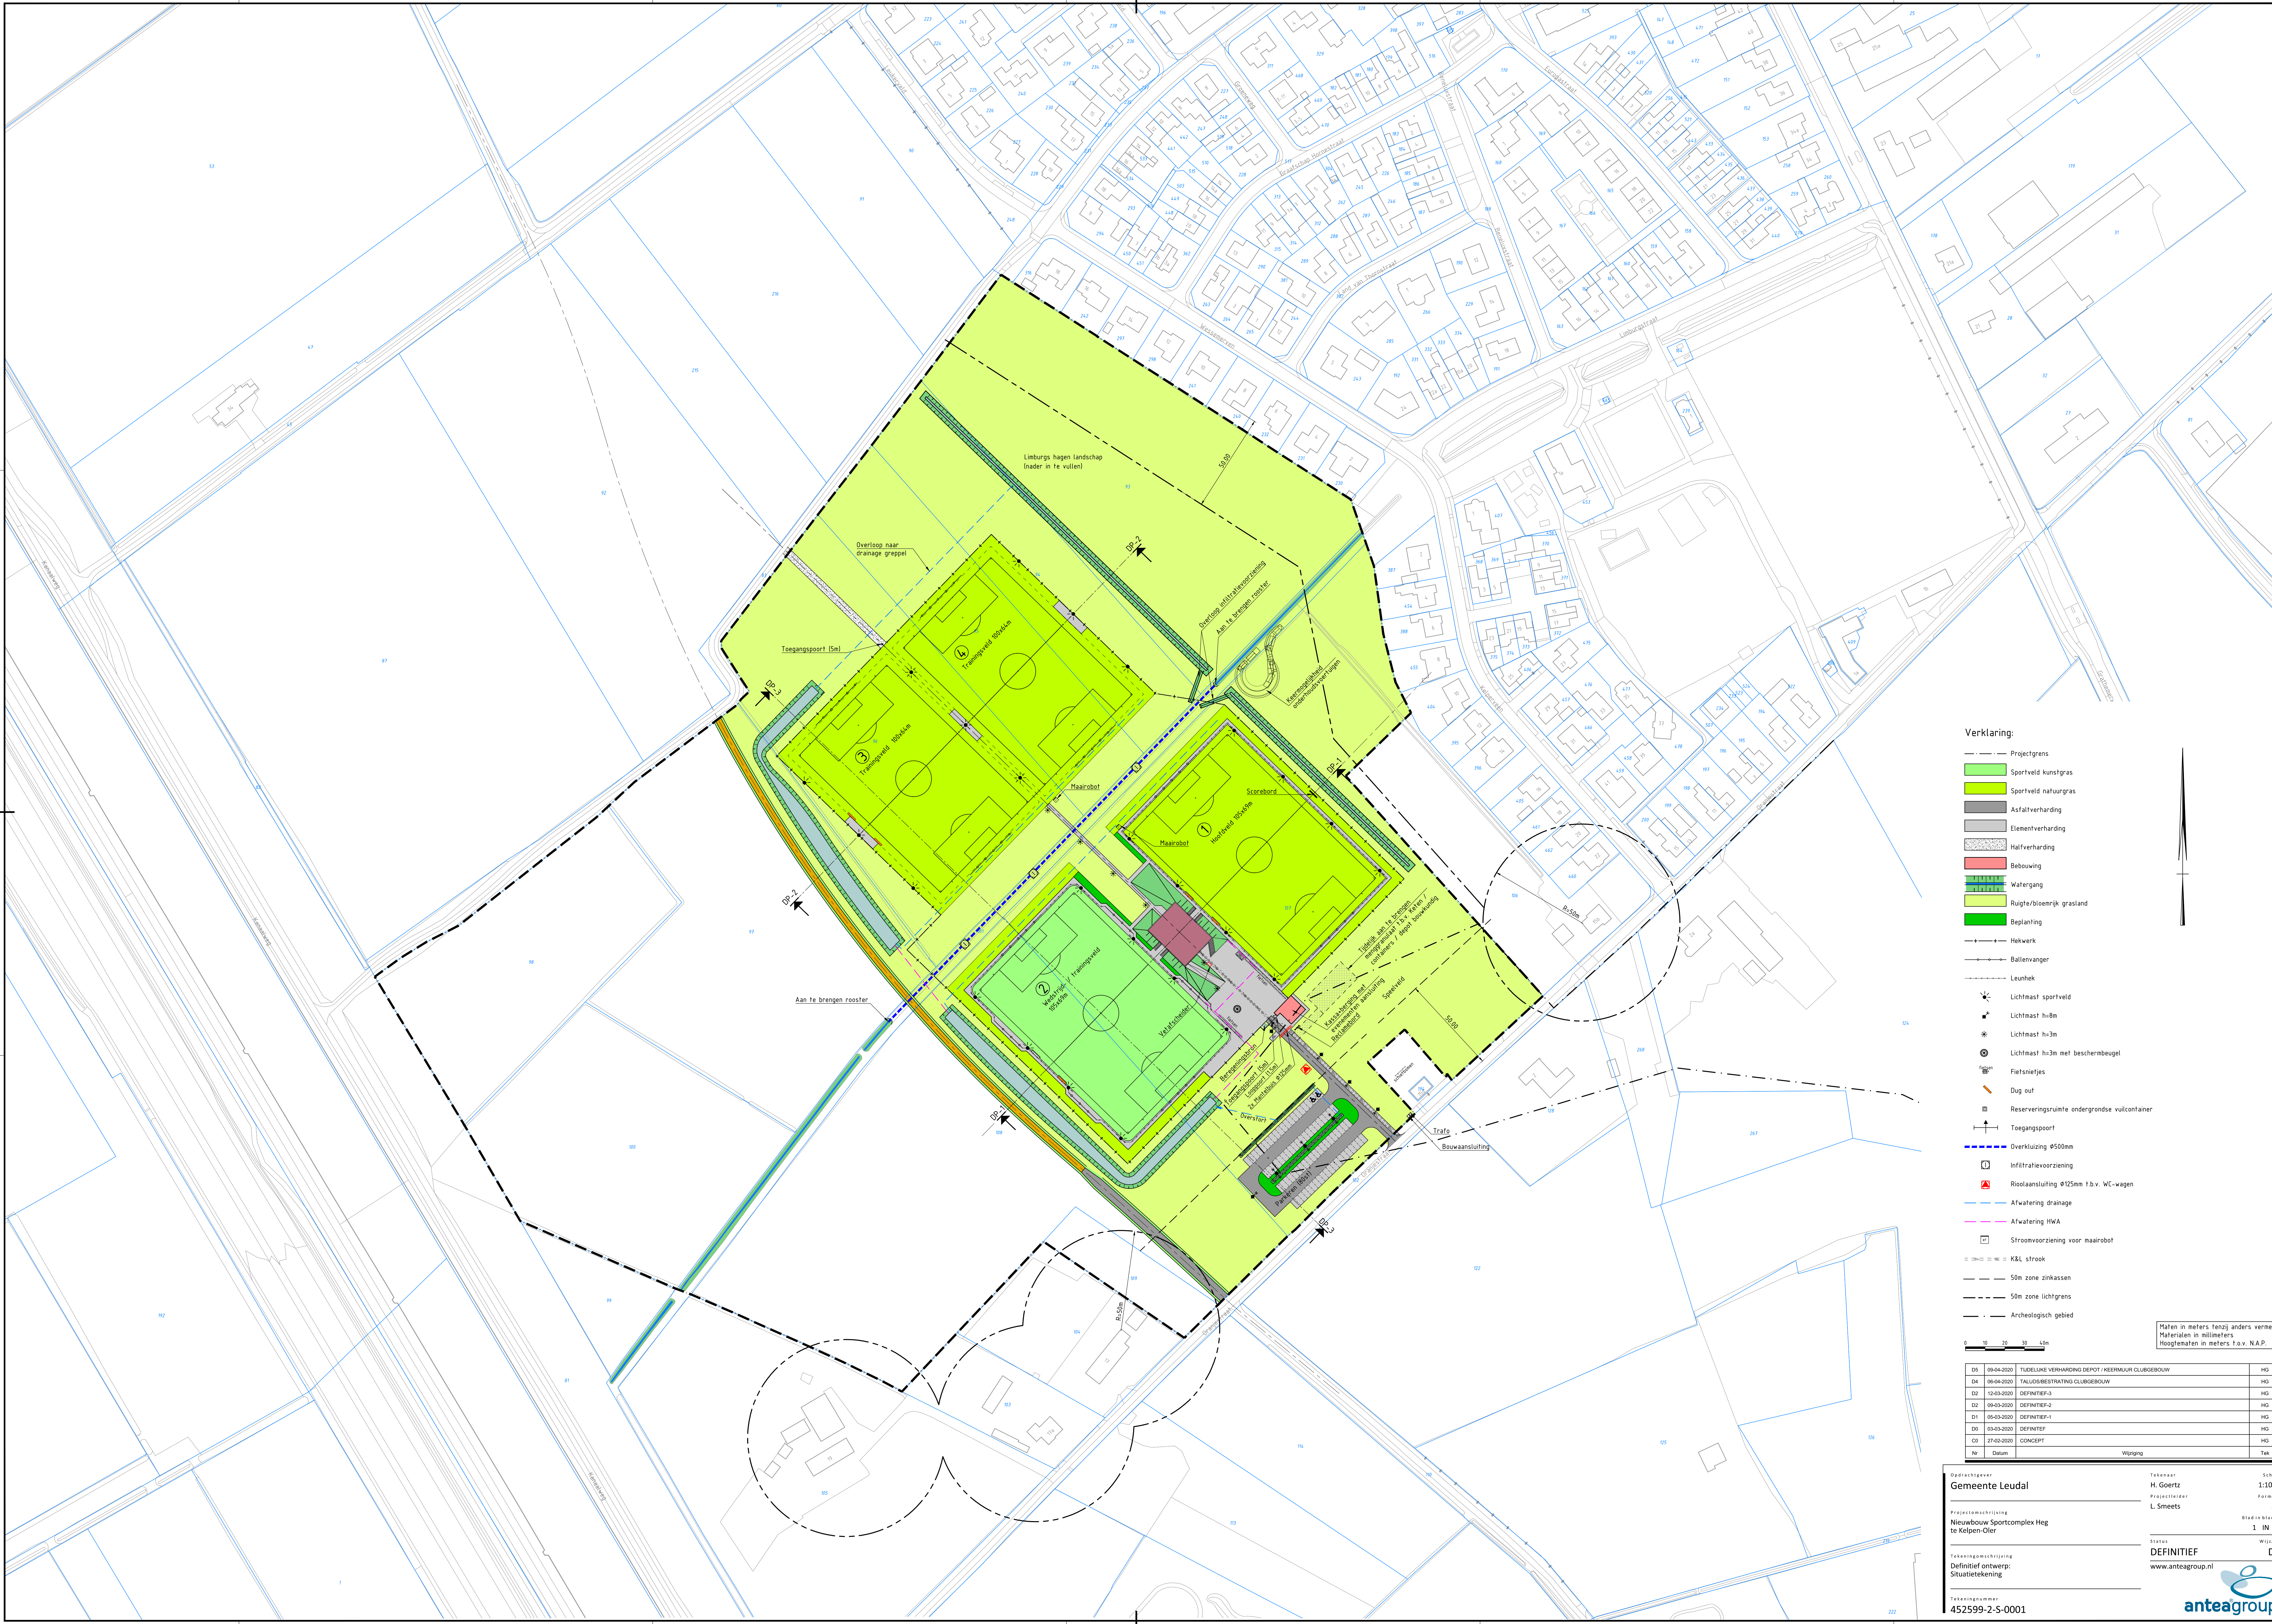

Verklaring:

- Projectgrens
- Sportveld kunstgras
- Sportveld natuurgras
- Asfaltverharding
- Elementverharding
- Halfverharding
- Bebouwing
- Watergang
- Ruigte/bloemrijk grasland
- Beplanting
- Hekwerk
- Ballevanger
- Leunhek
- Lichtmast sportveld
- Lichtmast h=8m
- Lichtmast h=3m
- Lichtmast h=3m met beschermbeugel
- Fietsnietjes
- Dug out
- Reserveringsruimte ondergrondse vulcontainer
- Toegangsport
- Overkluizing Ø500mm
- Infiltratievoorziening
- Rioolaansluiting Ø125mm t.b.v. WC-wagen
- Afwatering drainage
- Afwatering HWA
- Stroomvoorziening voor maairobot
- K&L strook
- 50m zone zinkassen
- 50m zone lichtgrens
- Archeologisch gebied

0 10 20 30 40m
Maten in meters tenzij anders vermeld
Hoogtematen in meters t.o.v. N.A.P.

D5	06-04-2020	TUDELIJKE VERHARDING DEPOT / KEERMUUR CLUBGEBOUW	HG
D4	06-04-2020	TALLOSBESTRATING CLUBGEBOUW	HG
D2	12-03-2020	DEFINITIEF-3	HG
D2	06-03-2020	DEFINITIEF-2	HG
D1	05-03-2020	DEFINITIEF-1	HG
D0	03-03-2020	DEFINITIEF	HG
D0	27-02-2020	CONCEPT	HG
Nr	Datum	Wijziging	Tek

Gemeente Leudal

Projectomschrijving
Nieuwbouw Sportcomplex Heg
te Kelpen-Oler

Tekeningomschrijving
Definitief ontwerp:
Situatietekening

Tekeningnummer
452599-2-S-0001

Tekenaar
H. Goertz

Projectleider
L. Smeets

Stapels
DEFINITIEF
www.anteagroup.nl

Schaal
1:1000

Formaat
A0

Blad in bladen
1 IN 1

Wijziging
D5

anteagroup