
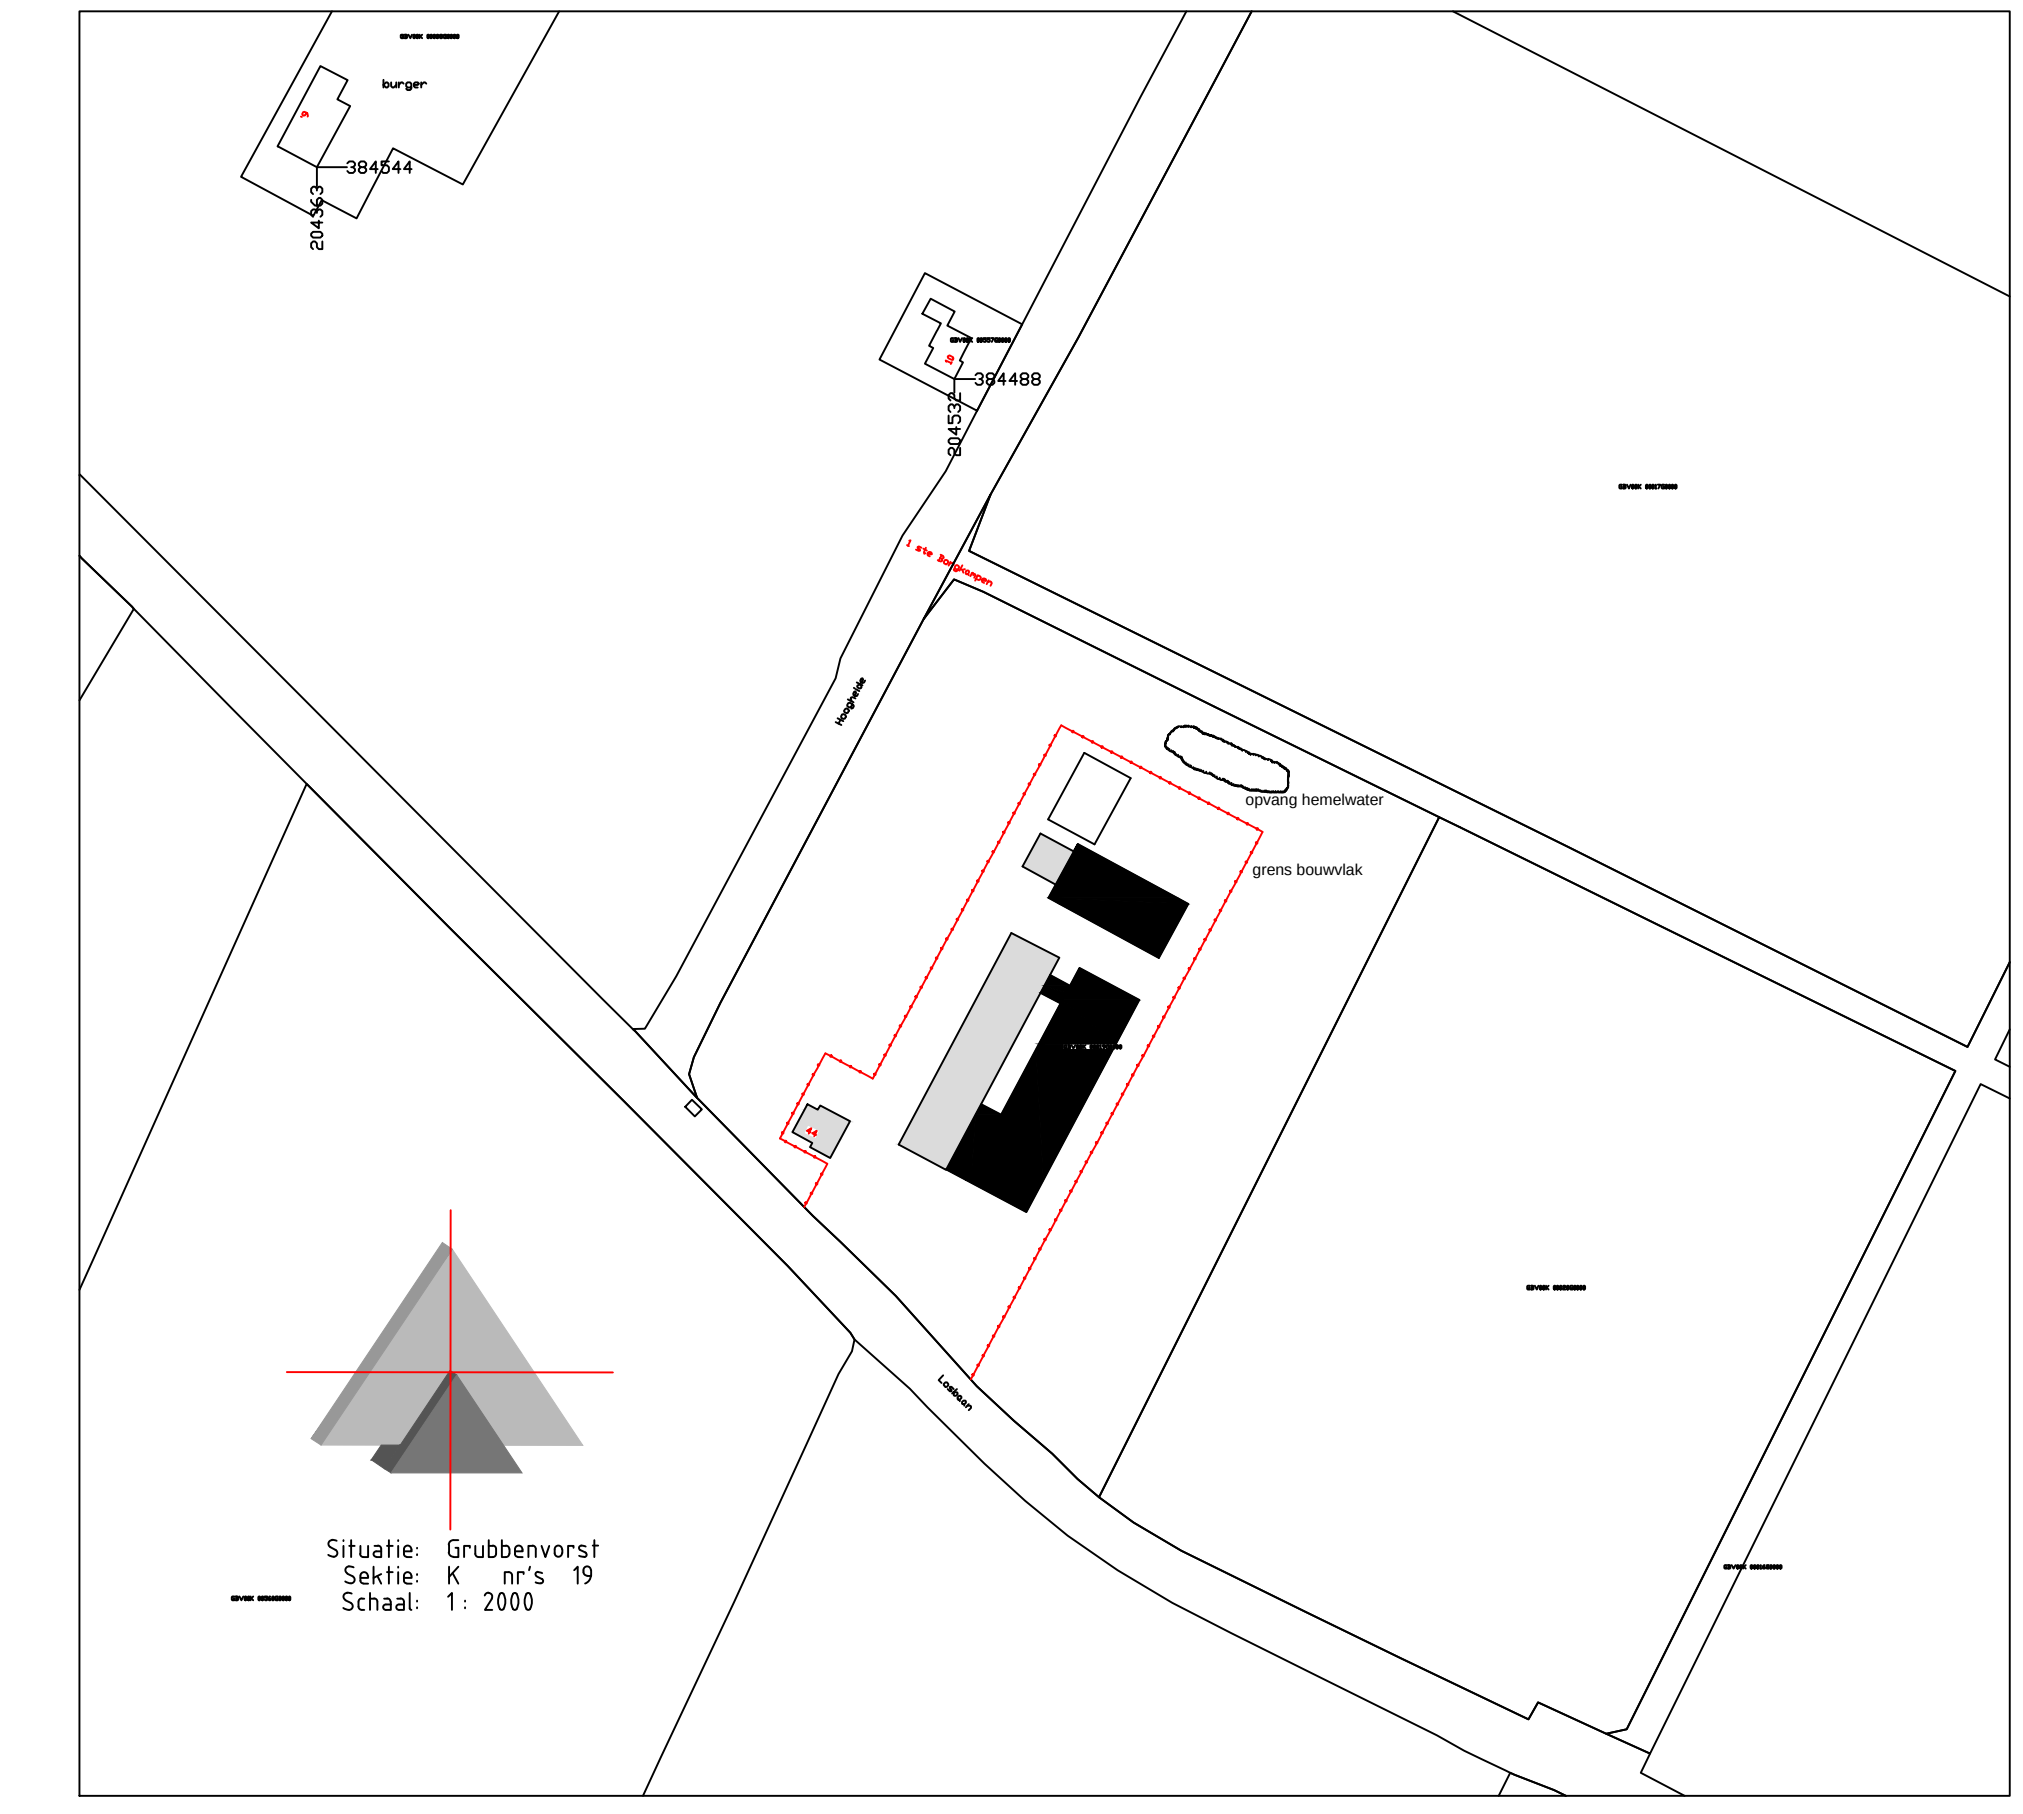
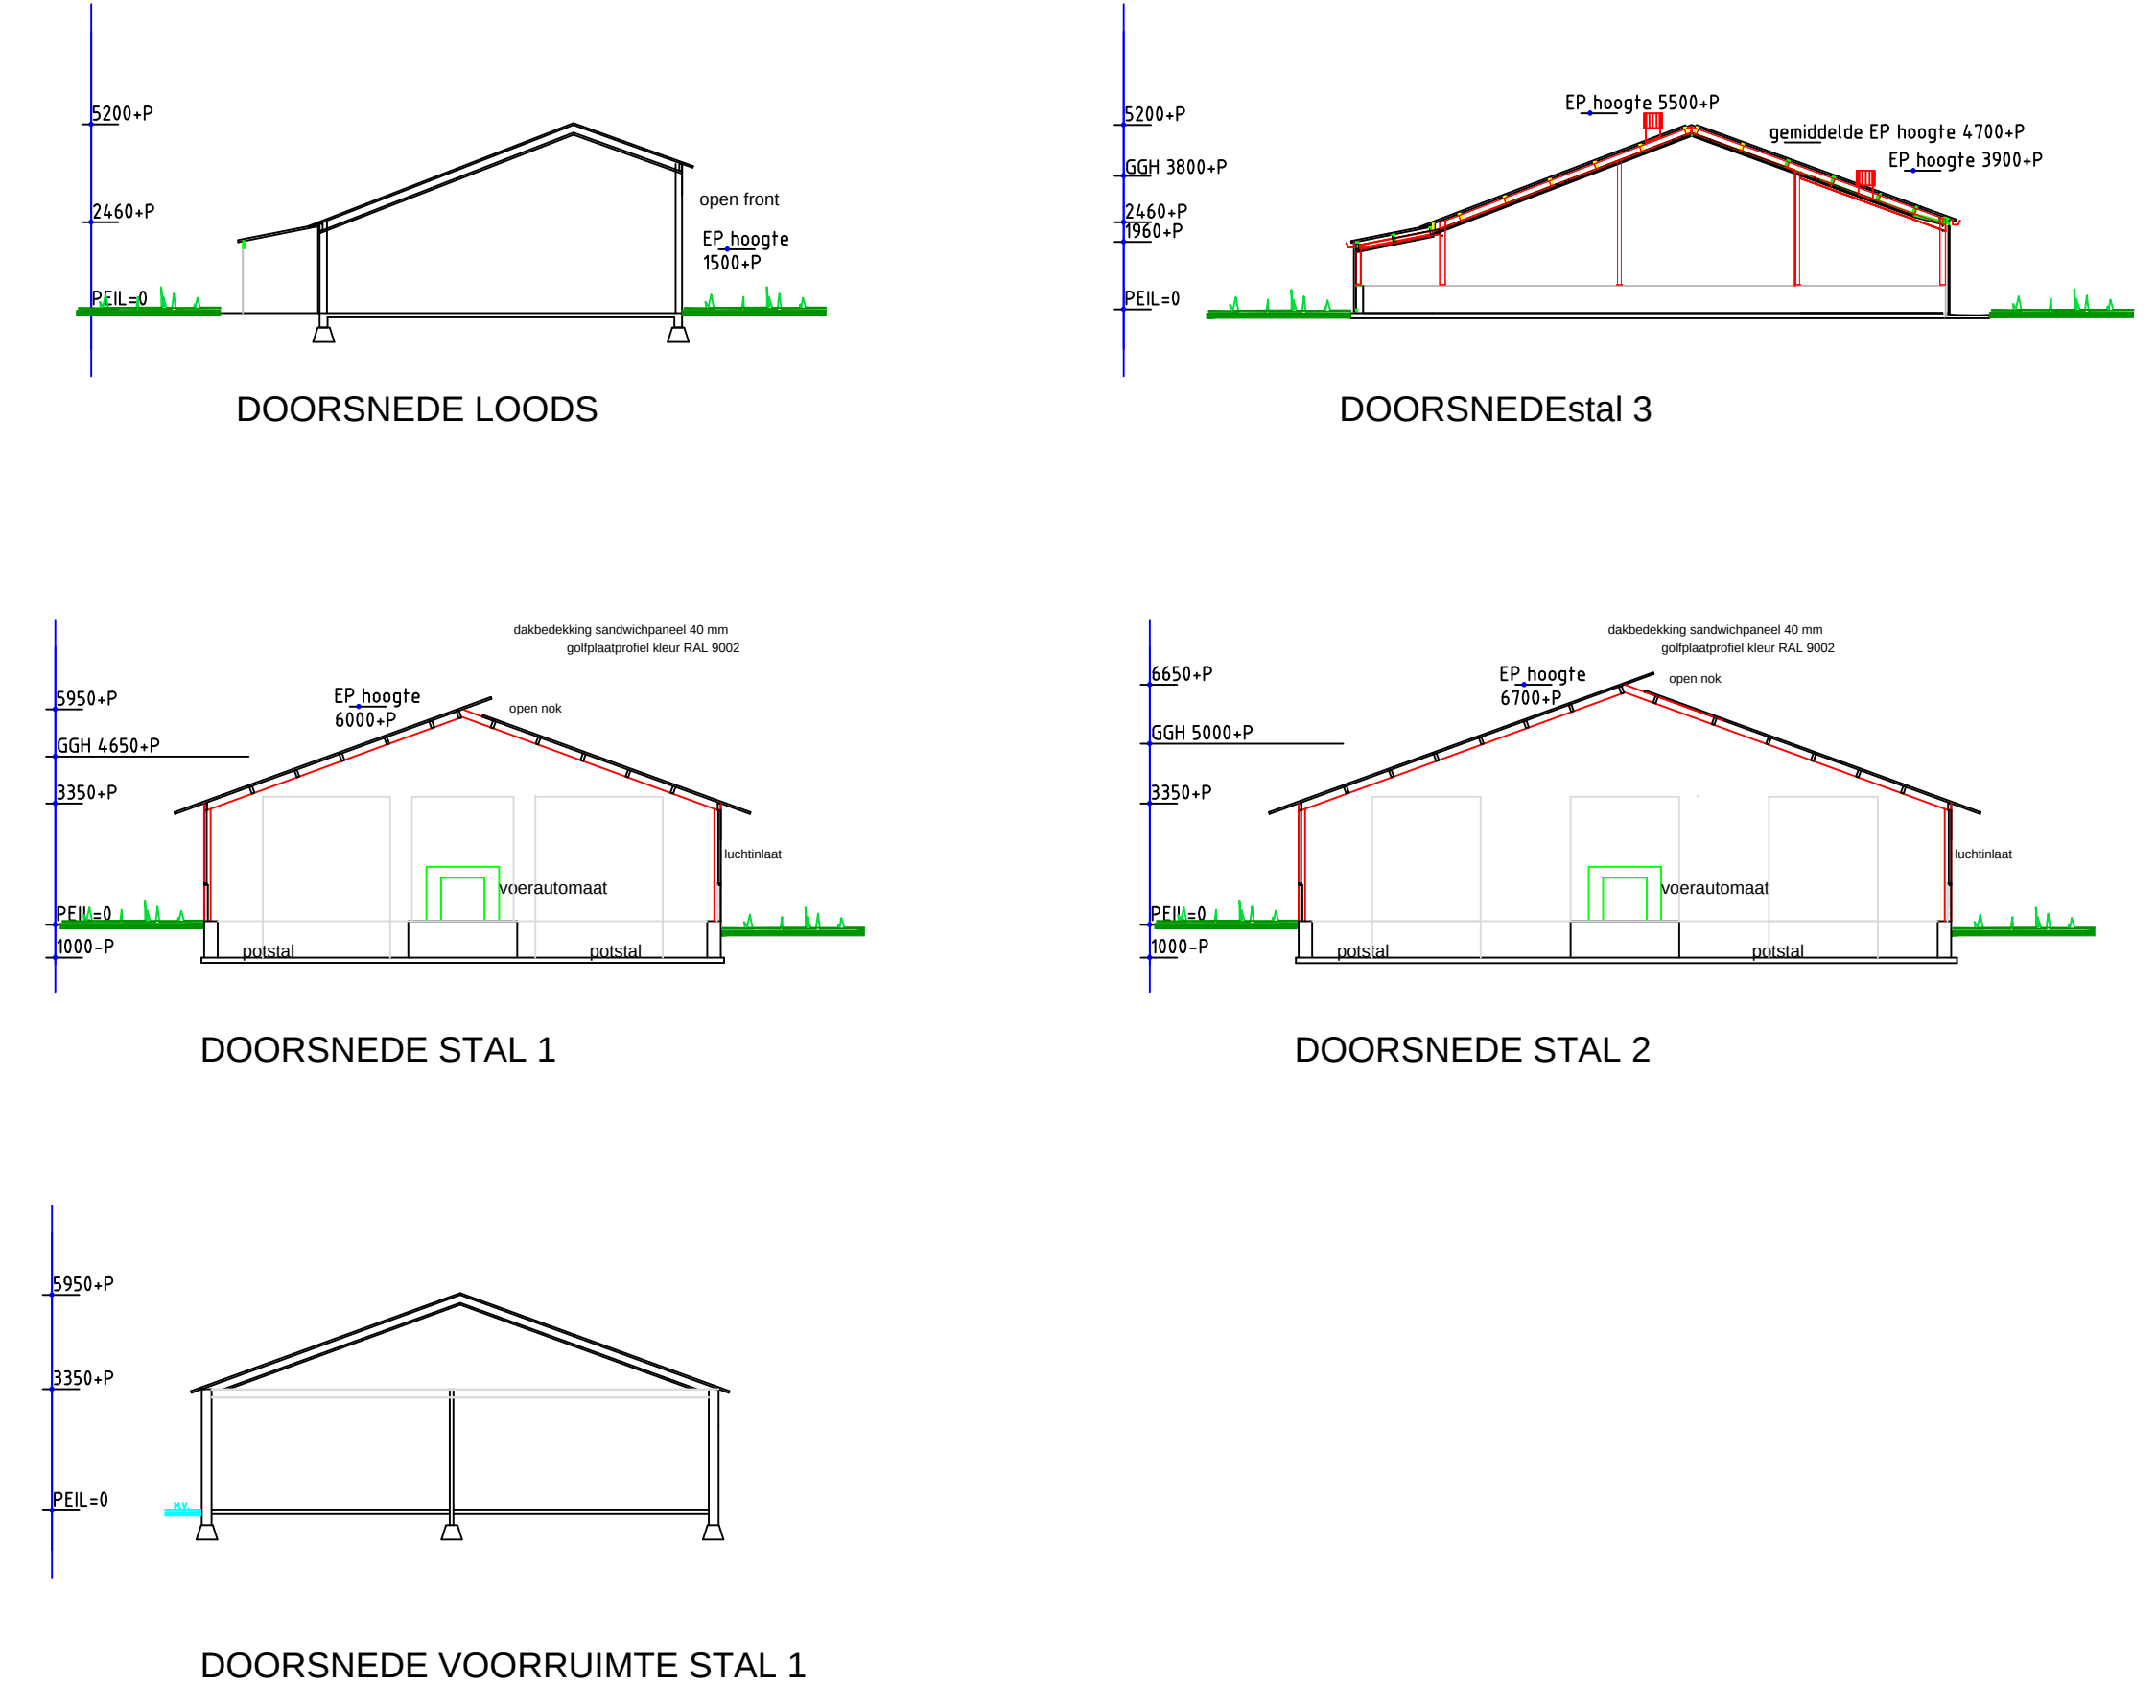


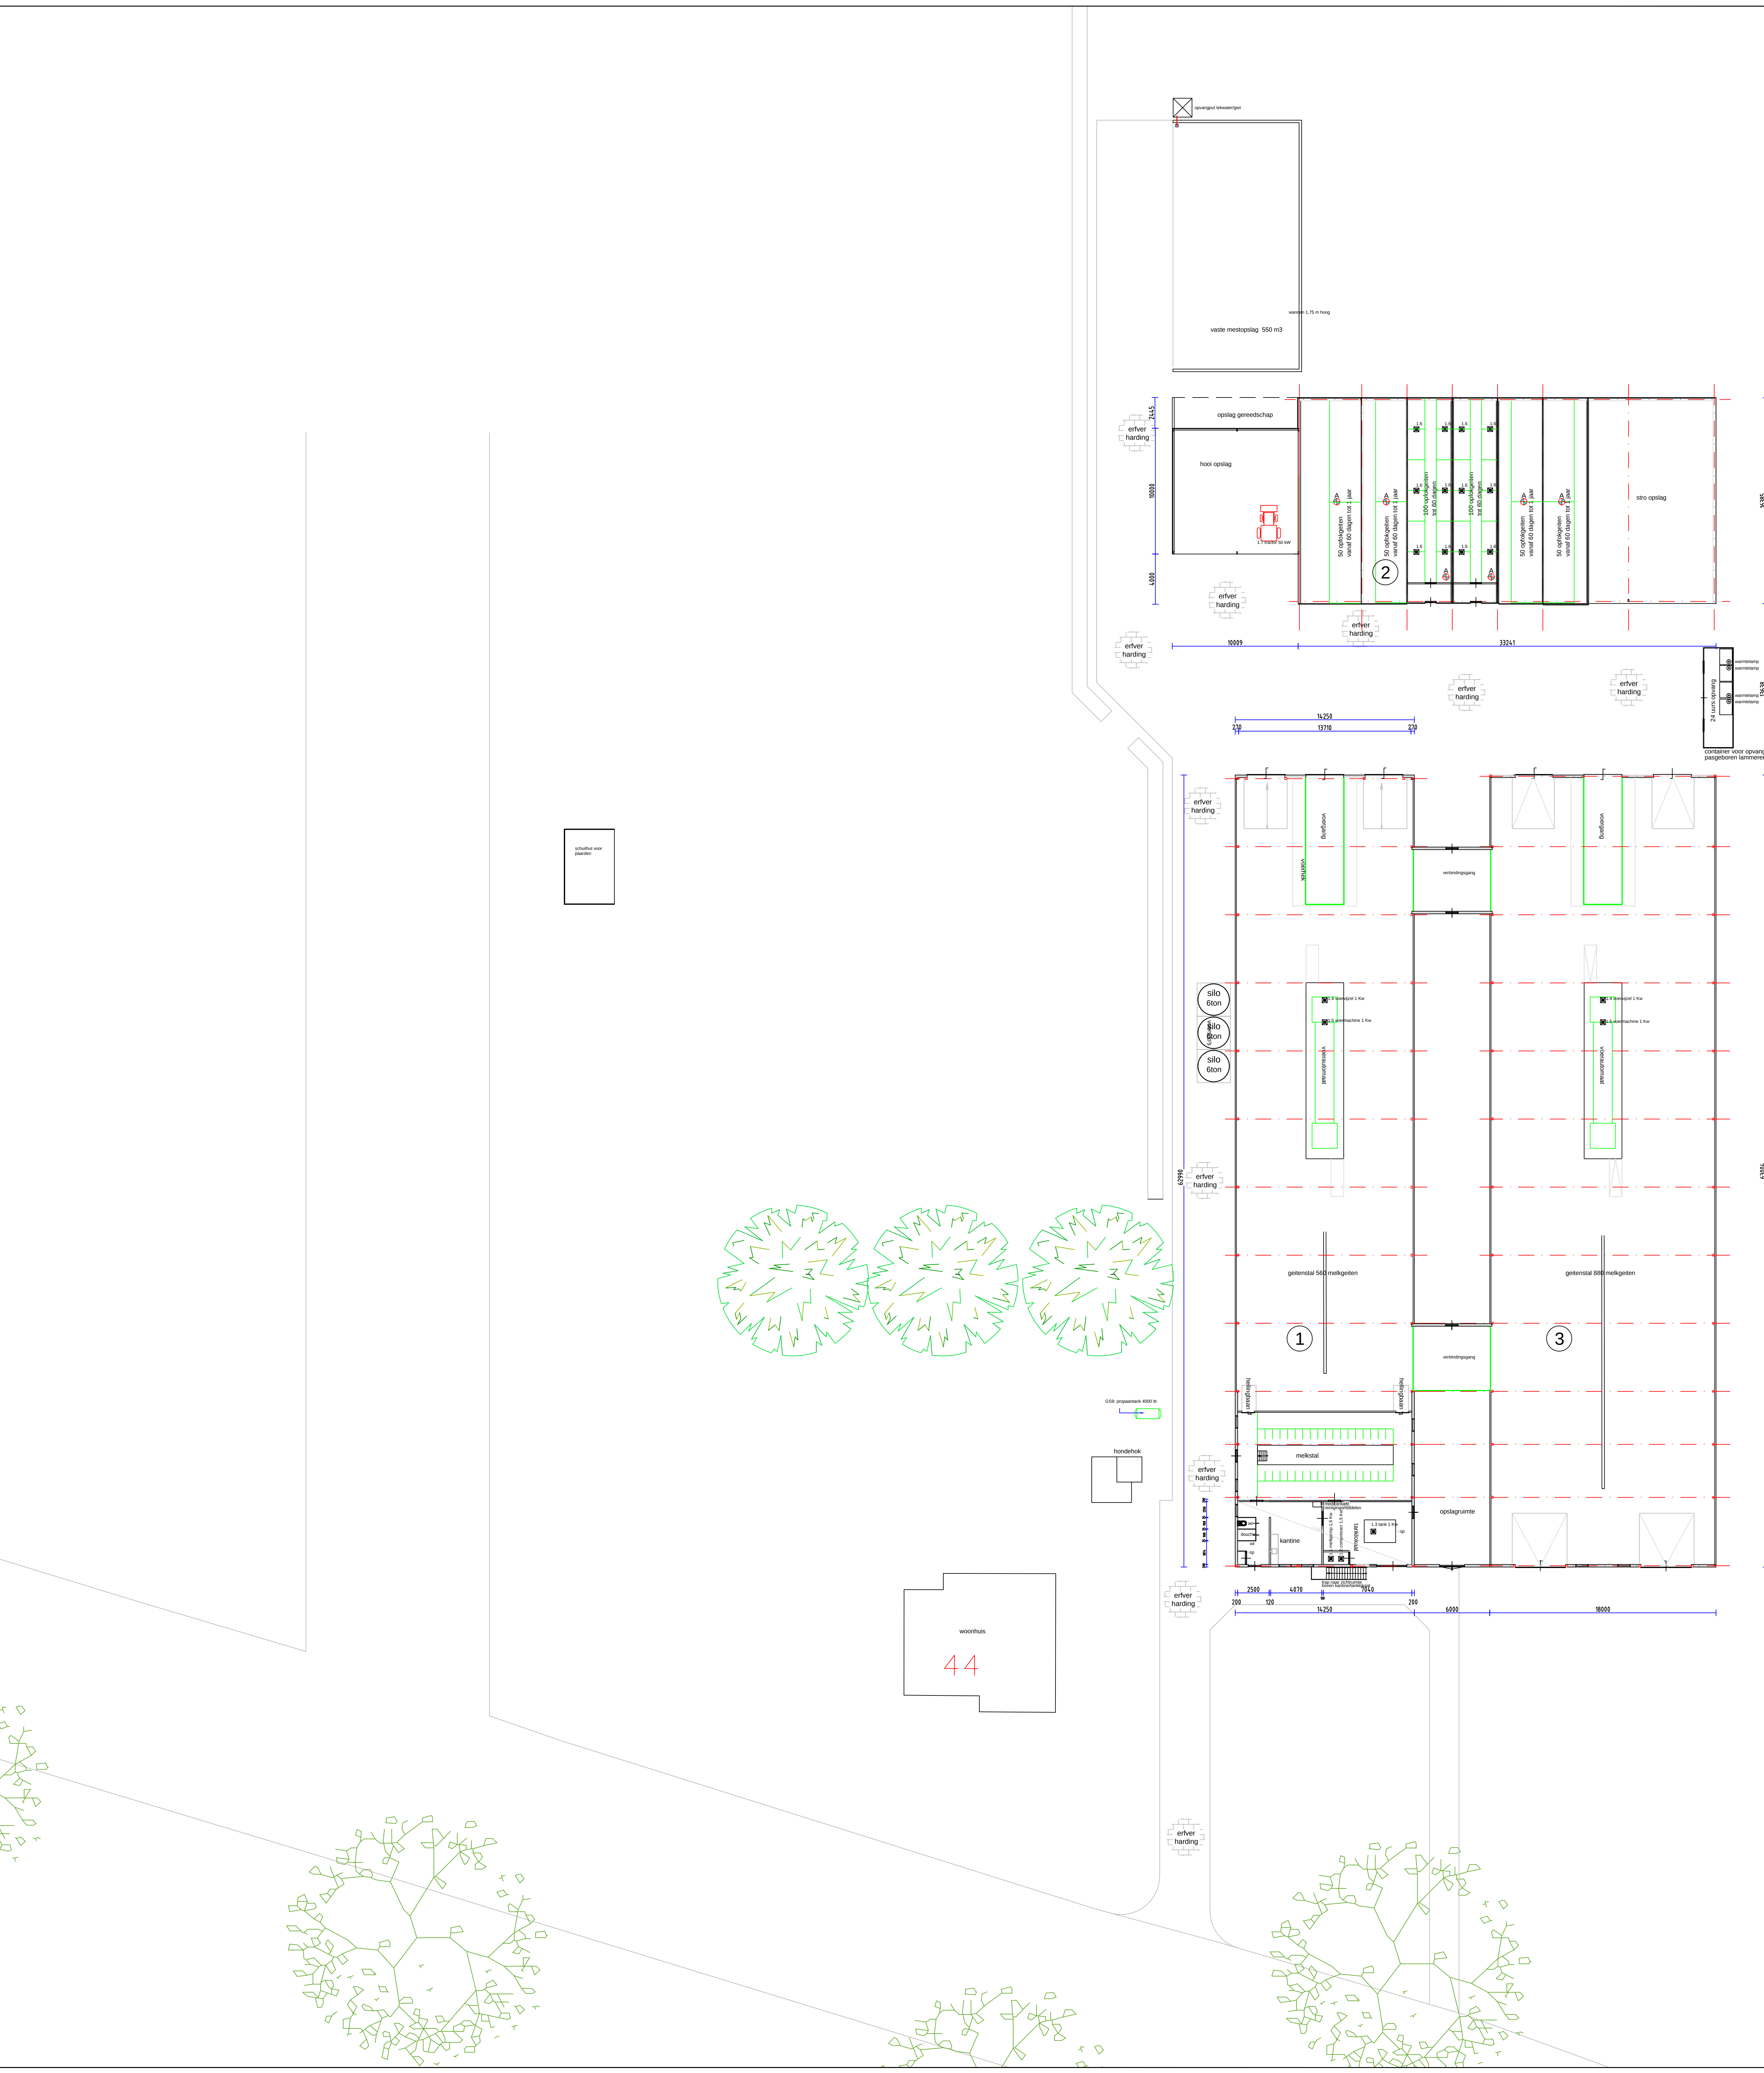

1.7	1	tractor	50
1.6	4	drinkautomaat	0,37
1.5	2	voermachine	1
1.4	2	voedervijzel	1
1.3	1	melktank	1
1.2	1	compressor	1,5
1.1	1	melkpomp	1,5

Nr.	Benaming	Vloer- constructie	Wand- constructie	Bruto Oppervlakt	Dak- constructie	Soort dieren	Aantal plaatsen	Aantal te houden	Huisvestings- systeem	BWL code	Cap mestopslag	Nr.	St.	Benaming	kW
RENVOOI STALLEN												RENVOOI MOTOREN			

Pict.	Benaming	Aantal	Capaciteit
	GLV-straler	-	
	C.V.-ketel	-	
	Heteluchtkanon	-	
	Boiler/gesier	-	
	Brandblusser	-	
	GS7 Zuuropslag	-	
	GS1 Dieseltank	-	
	GS9 Gastank	1	4 m3
	GS5 Medicijnkast	1	
	GS4 Gewasbescherming	1	
	Pompput	-	
	Olieleiding	-	
	Gasleiding	-	
	Riolering	-	

Frederix Advies
Het Zand 9
5801 CW Wiersema NL
tel: 0676-539015
mobiel: 0627-637338
email: frederixadvies@xs4all.nl

Doorzame agrarische advisering

▼ BEDRIJFSGEGEVENS

Aard van de inrichting: Geitenhouderij

Behorende bij Melding Activiteitenbesluit + OBM WABO: vof "De Verbinding" Losbaan 44 5973 RL Lottum

Adres van de inrichting: Losbaan 44 5973 RL Lottum 0653-576542

Tek.nr.: 12.0016
Blad: 1
Schaal: 1: 200
Get: BF
Datum: 08-05-2017

Gewijzigd:	Par:	Gewijzigd:	Par:
A	E	F	G
B	F	G	H
C	G	H	
D	H		