
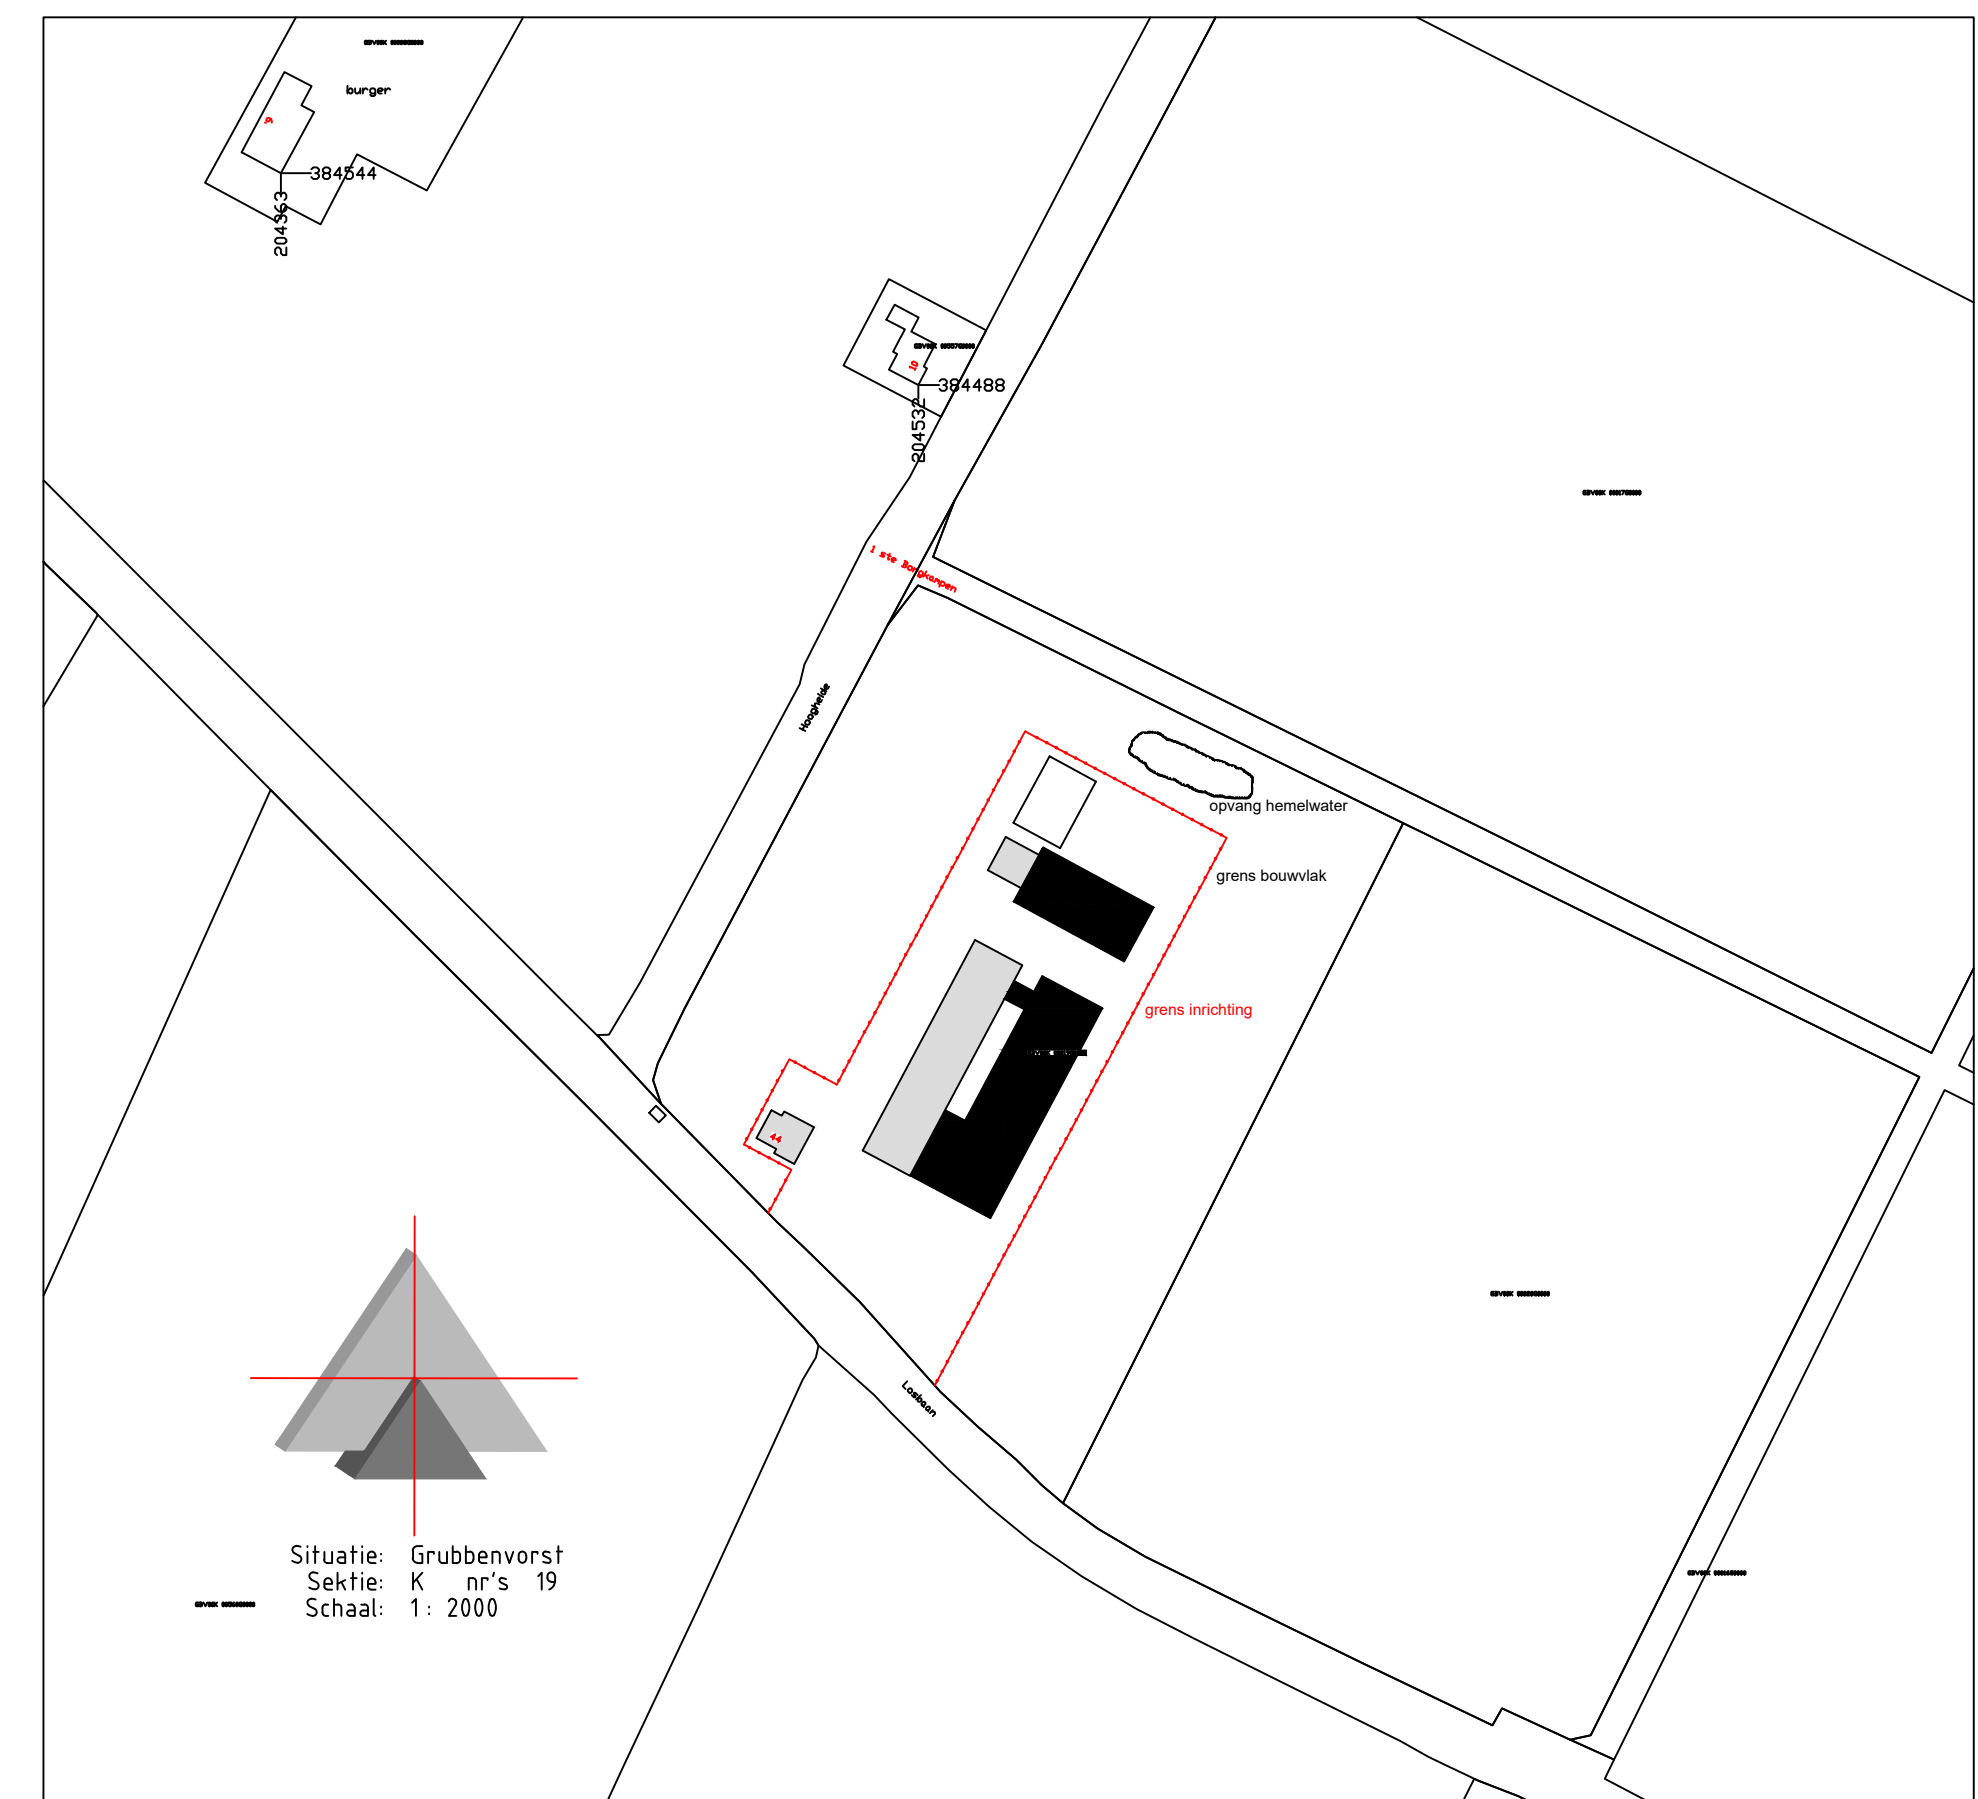
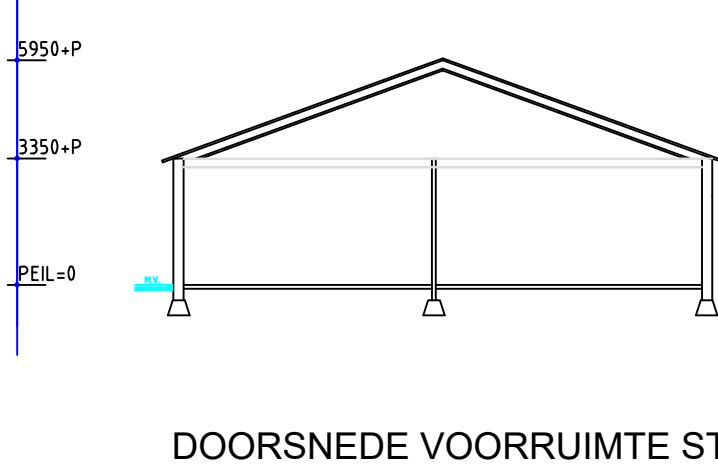
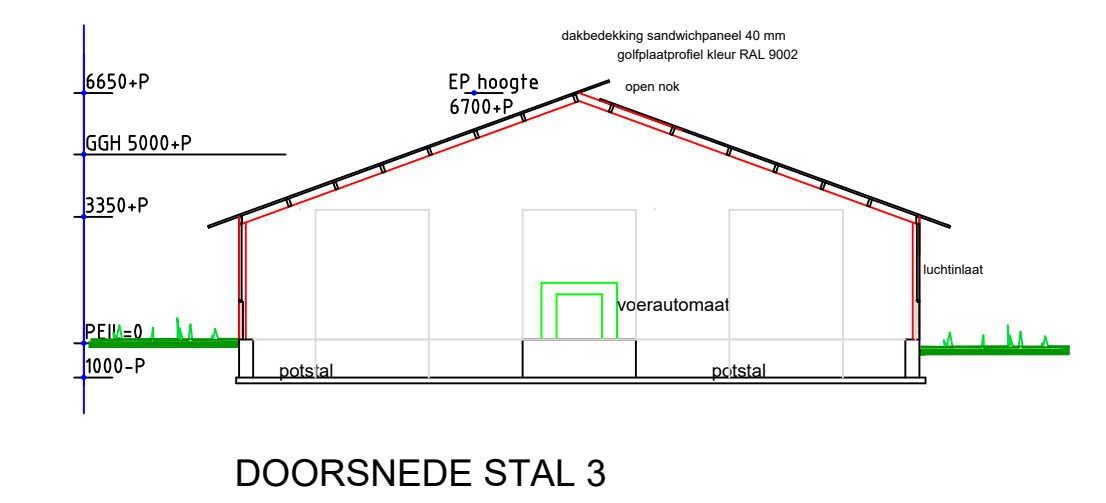
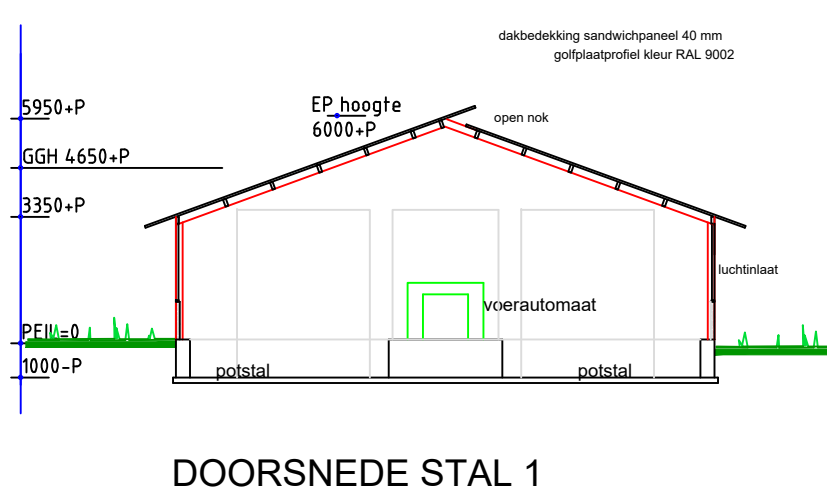
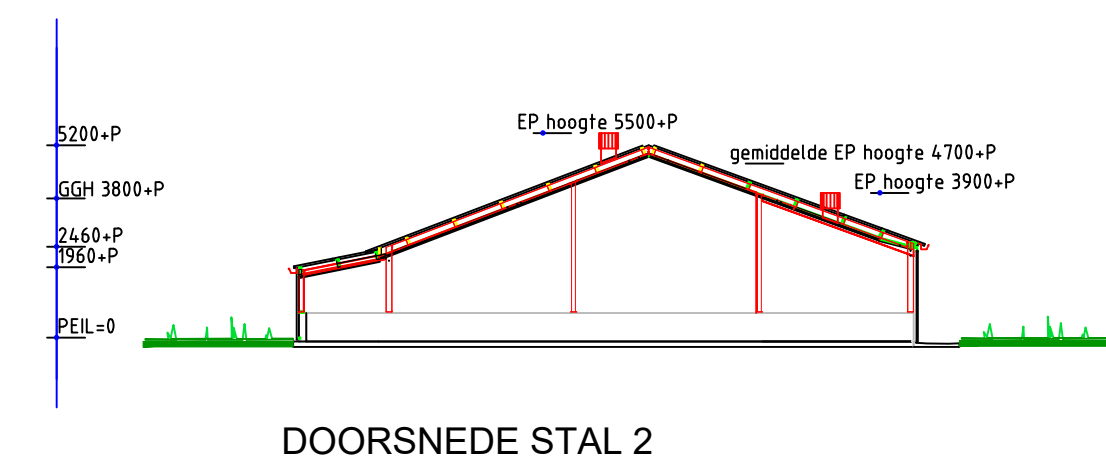
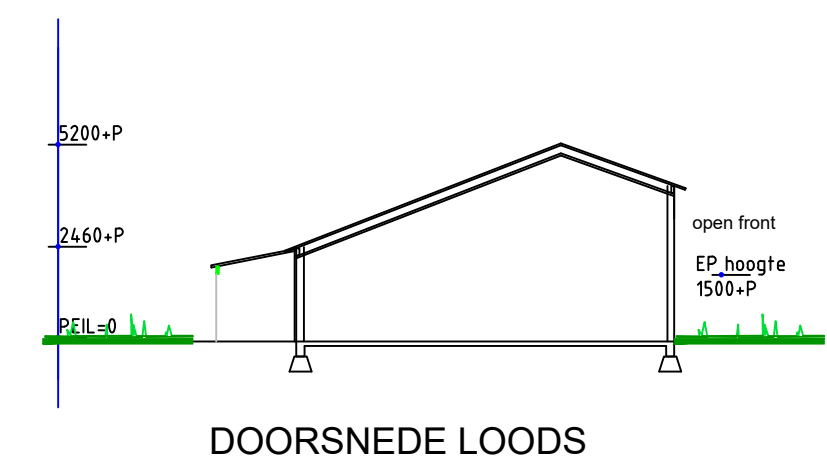


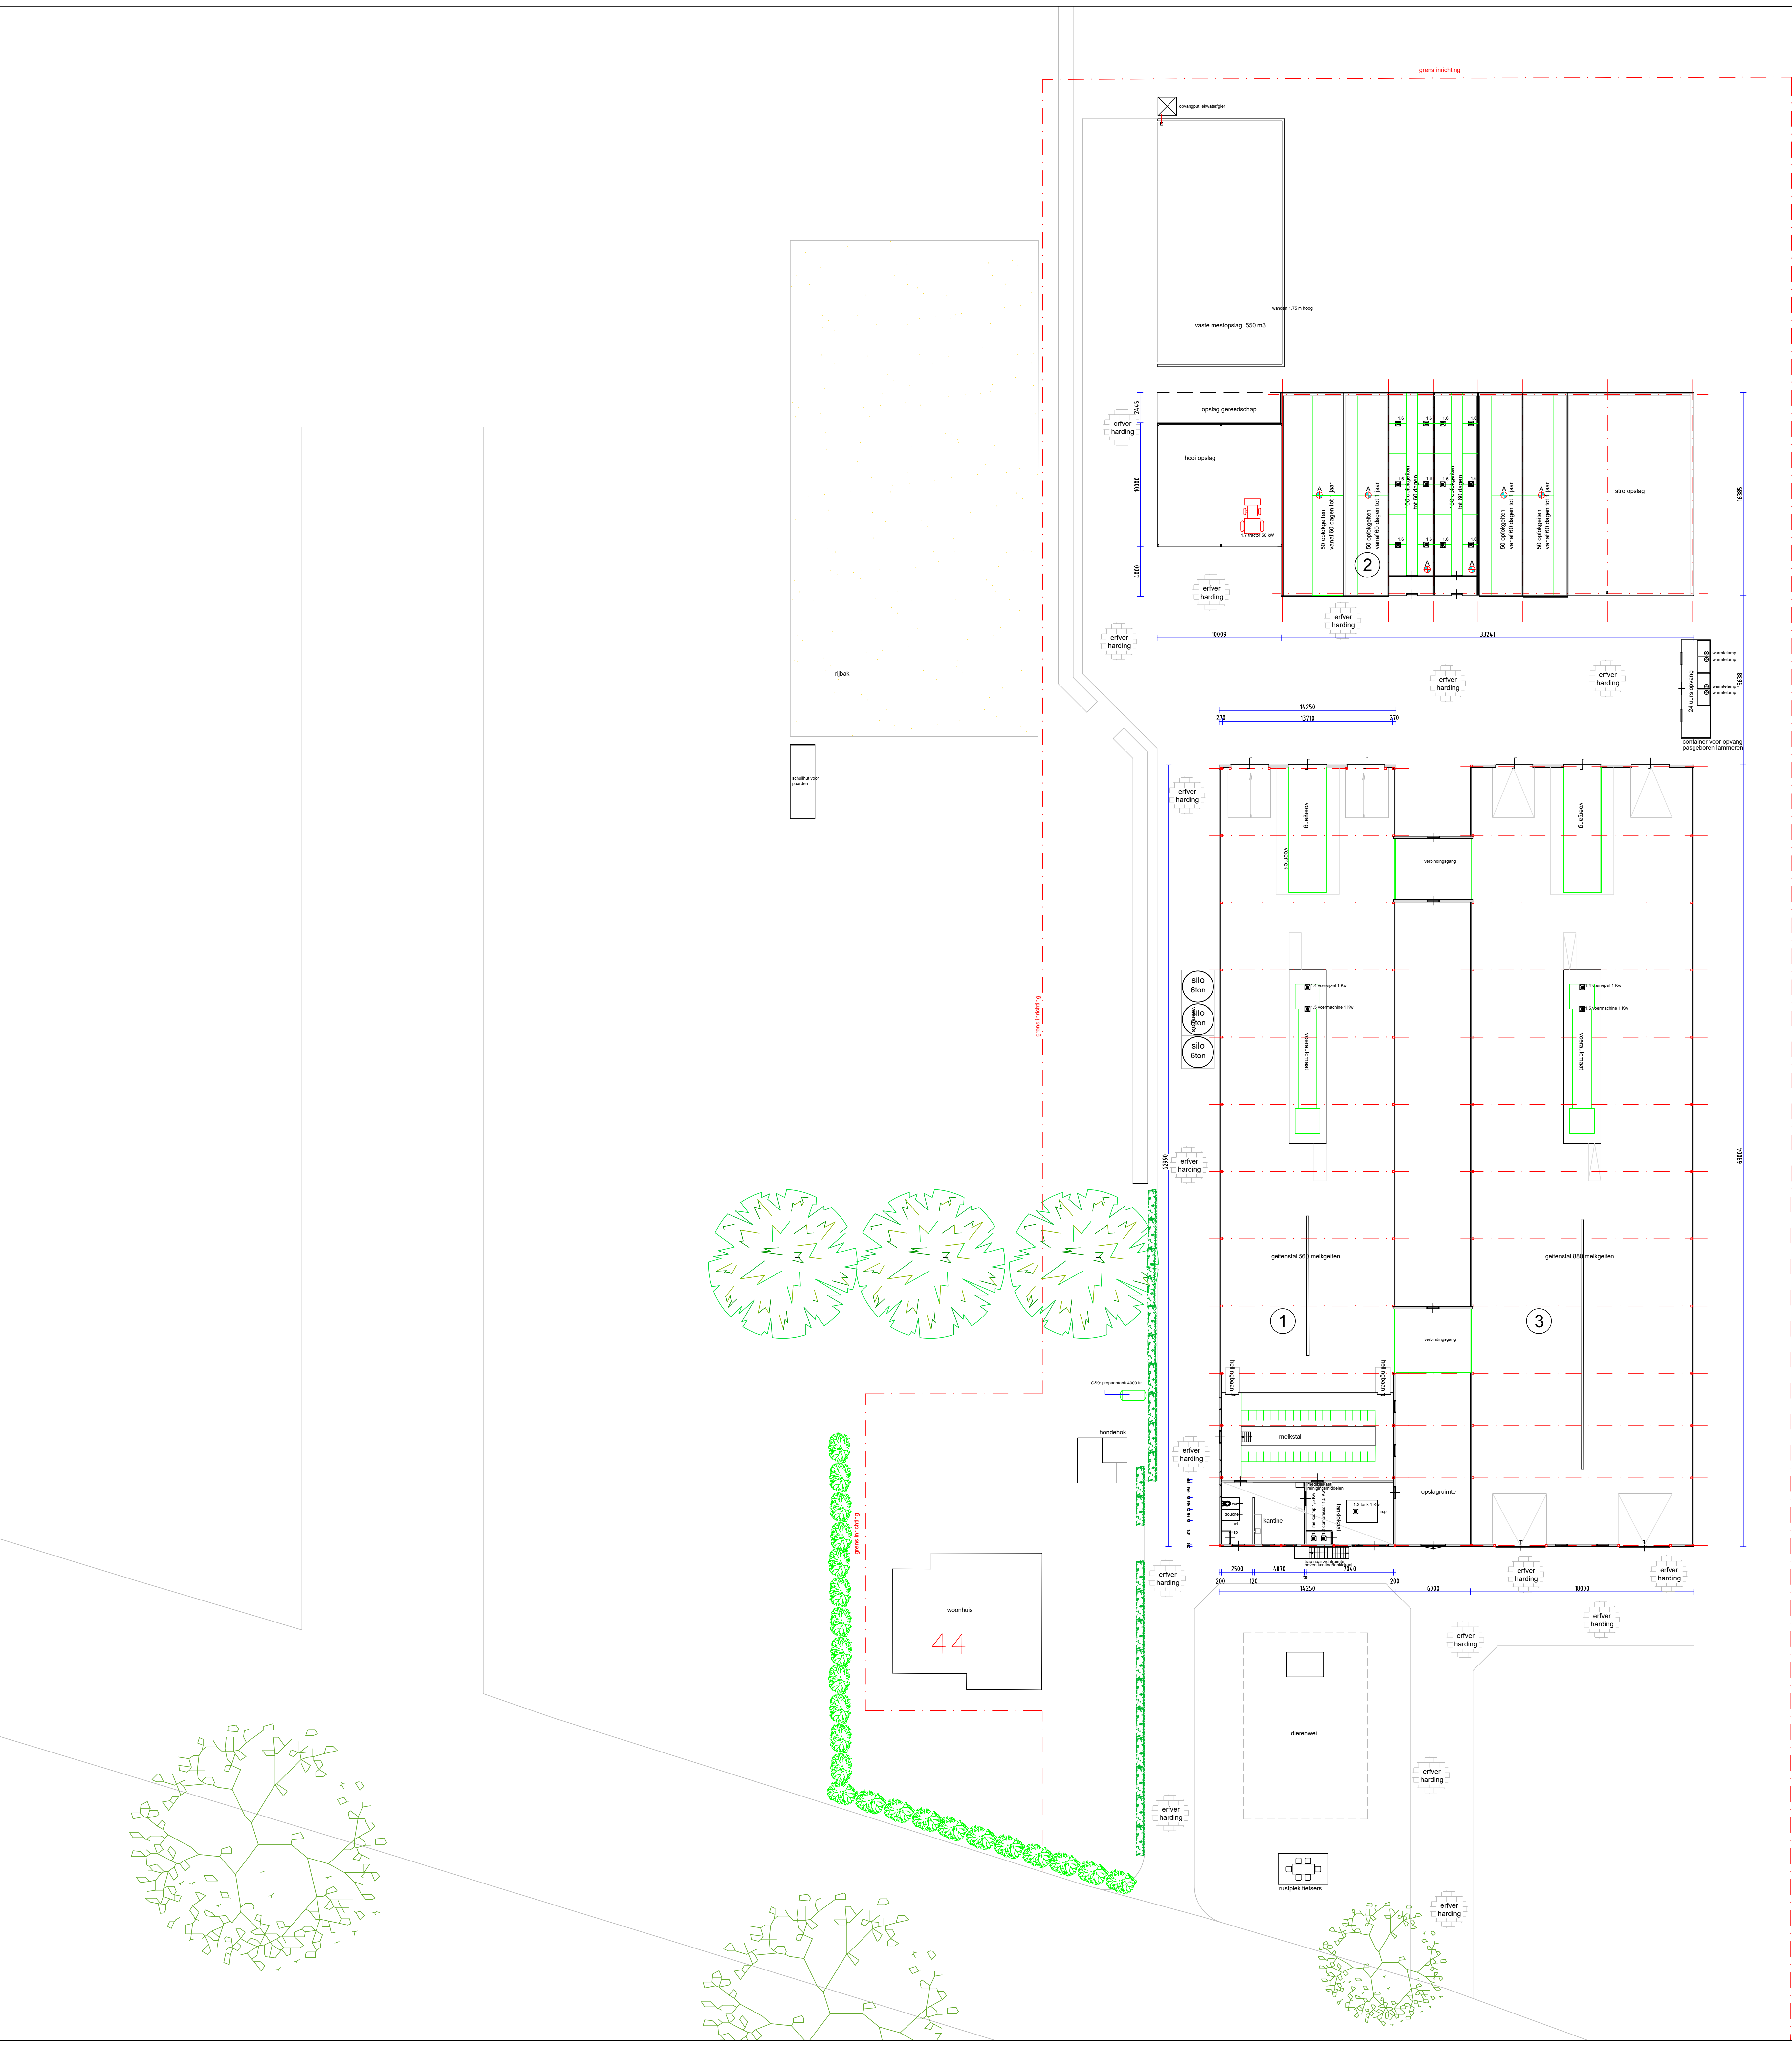

1.7	1	tractor	50
1.6	4	drinkautomaat	0,37
1.5	2	voermachine	1
1.4	2	voedervijzel	1
1.3	1	melktank	1
1.2	1	compressor	1,5
1.1	1	melkpomp	1,5

Nr.	Benaming	Vloer- constructie	Wand- constructie	Bruto Oppervlakt	Dak- constructie	Soort dieren	Aantal plaatsen	Aantal te houden	Huisvestings- systeem	BWL code	Cap mestopslag	Nr.	St.	Benaming	KW
RENVOOI STALLEN												RENVOOI MOTOREN			

RENVOOI PICTOGRAMMEN			
Pict.	Benaming	Aantal	Capaciteit
	GLV-straler	-	
	C.V.-ketel	-	
	Heteleuchtkanon	-	
	Boiler/geiser	-	
	Brandblusser	-	
	GS7 Zuuropslag	-	
	GS1 Dieseltank	-	
	GS9 Gastank	1	4 m3
	GS5 Medicijnkast	GS4 Gewasbescherming-GS5 reinigingsmiddelen	
	Pompput	Grens inrichting	
	Olieleiding	Spuiswaterleiding	
	Gasleiding	Zuurleiding	
	Riolering	Regenwater/sloot	

		Frederix Advies Het Zand 9 5801 CH Wierden NL tel: 0478-539015 mobiel: 0627-637338 email: frederixadvies@hetzand.nl	
Duurzame agrarische advisering			
BEDRIJFSGEGEVENS			
Aard van de inrichting:		Geitenhouderij	
Behorende bij Melding Activiteitenbesluit + OBM WABO		vof "De Verbinding" Losbaan 44 5973 RL Lottum	
Adres van de inrichting:		Losbaan 44 5973 RL Lottum 0653-576542	
Tek.nr.:	12.0016	Gewijzigd:	
Blad:	1	A	14-08-2017
Schaal:	1: 200	B	23-06-2018
Get:	BF	C	23-4-2019
Datum:	08-05-2017	D	
		Par:	
		BF	
		BF	
		G	
		H	