



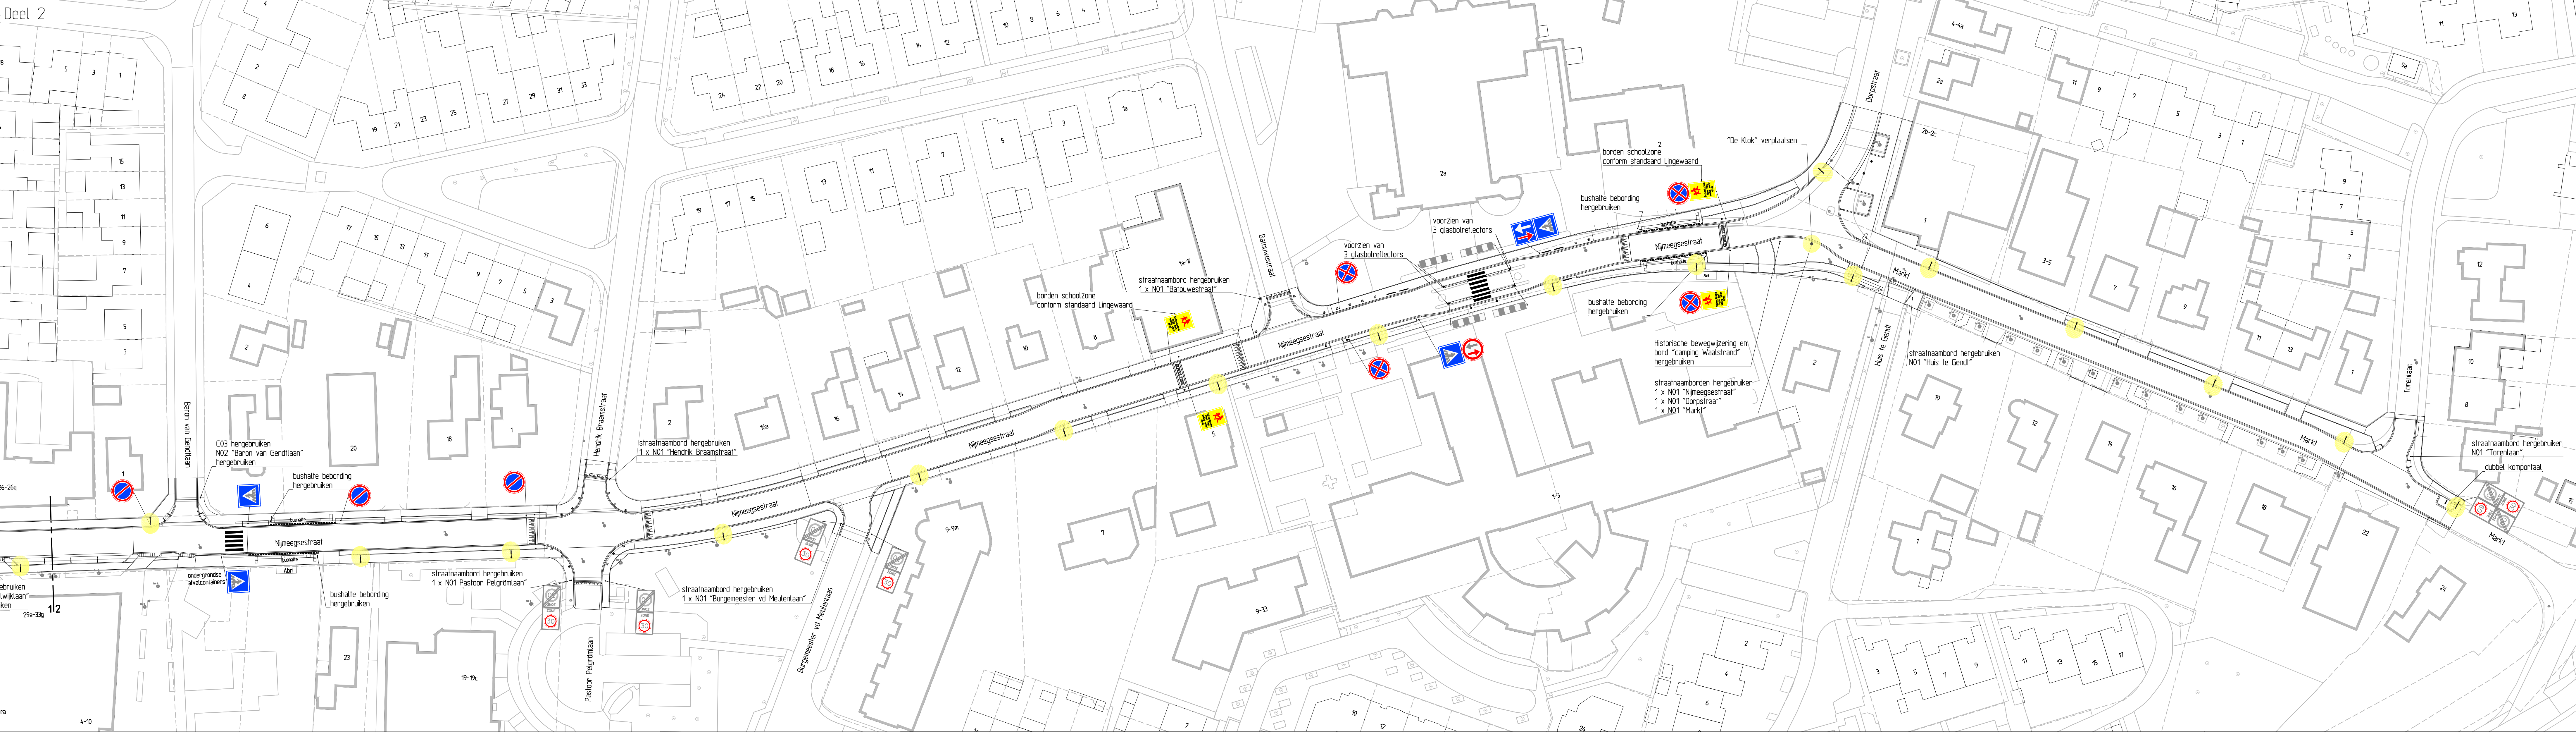

Overzichtstekening (schaal 1 : 5000)

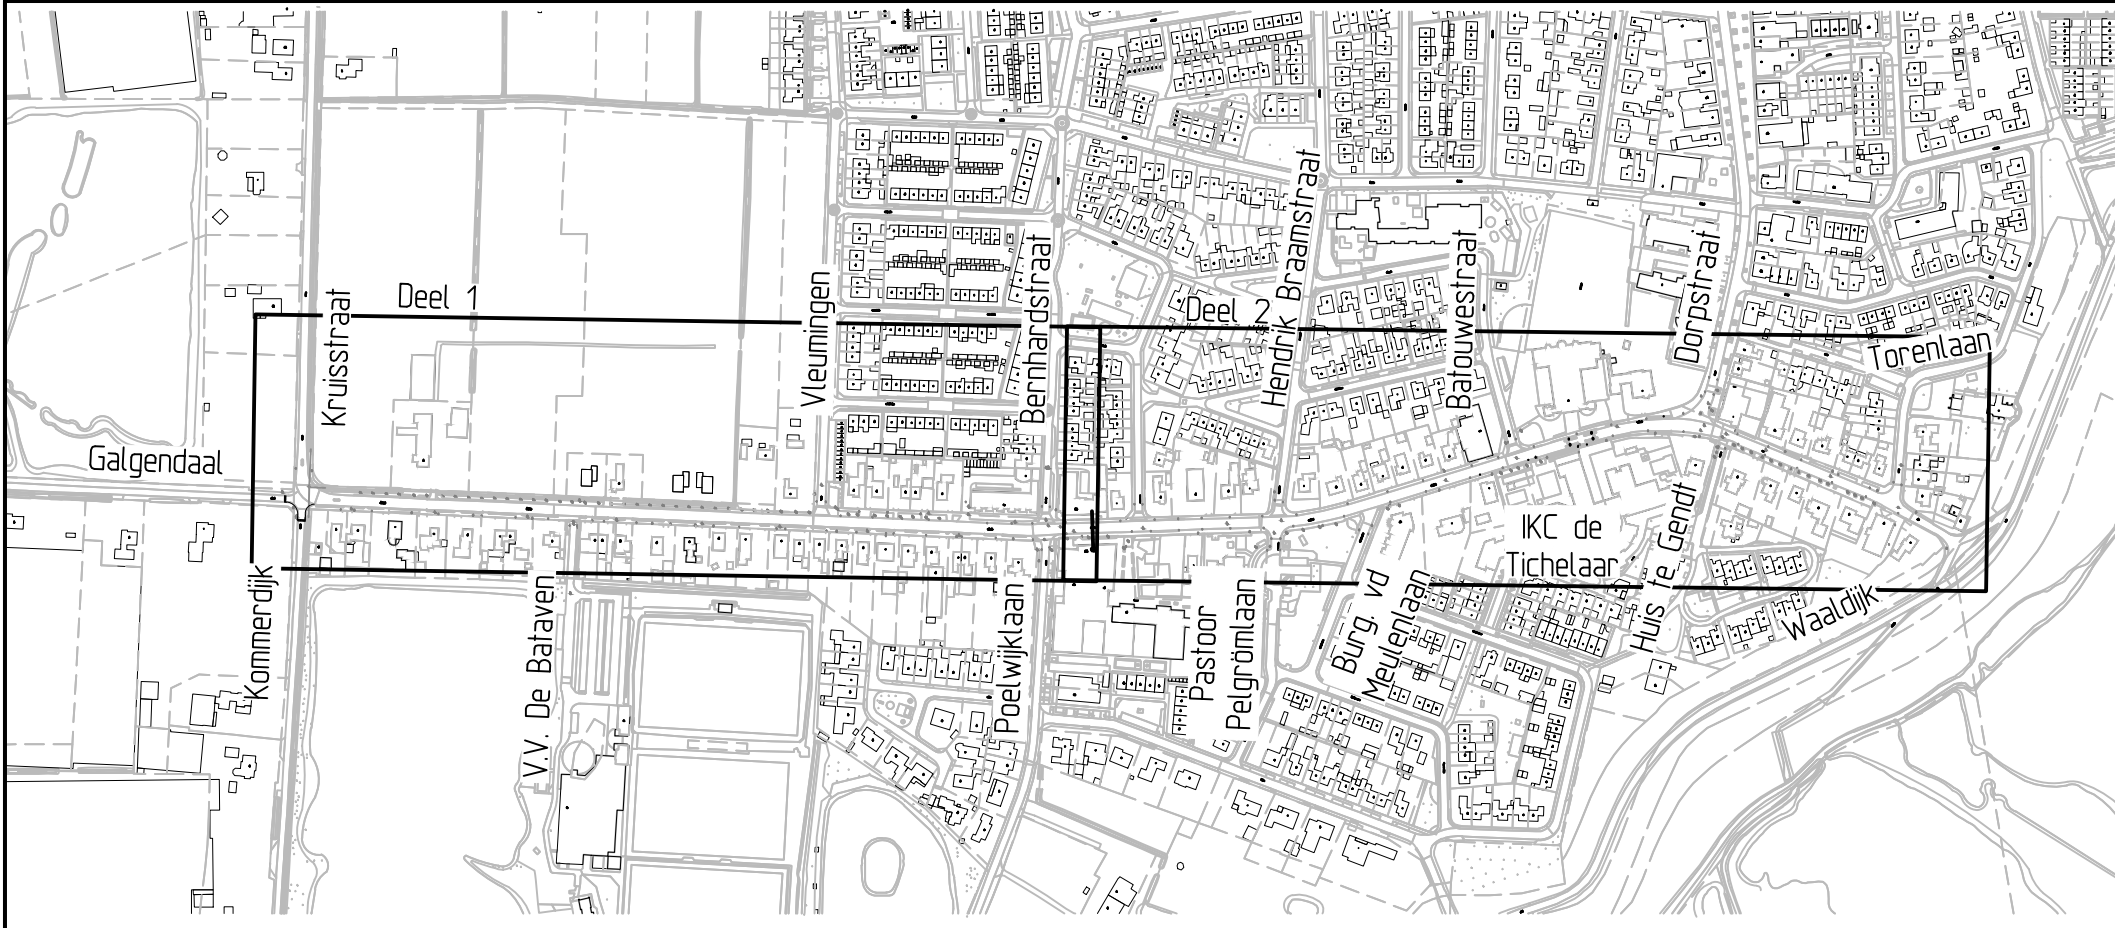

Legenda

- Onverplijgen
- Drempelmarkering - asfalt - markering thermoplaat
- Blokmarkering - betontegels 0,30 x 0,30 - wit / antraciet
- Markering - 1-1 streep (0,10 m) - thermoplaat
- Zebraad - betonstraatstenen M1 - wit
- Schoolzonemarkering - betonstraatstenen M1 - wit / heidepaars
- Atzelpaal kunststof
- Atzelpaal schoolzone
- Bestaande lichtmasten



RA infra BV
Den Ories 4 - 6552 CL
Valkenswaard
Telefoon: 040-207 6163
www.rainfra.nl

Opdrachtgever: Gemeente Lingewaard

Project: Riolerings- en wegonderhoud
Nijmegenstraat e.o. le Gend
Beborderingstekening

Gefabriceerd	Stad	Dt	13-09-2019	Schaal	1:500	Projectnr.	99501	Tekeningnr.	19050.1-BBT01-C
Revisie	C	Dt	24-04-2020	Formaat	A0	Blad	1 van 1		
Status	Definitief	Gec.		Gez.		Dr	P19050.1-E1.6 / 19050.1-BBT01		