


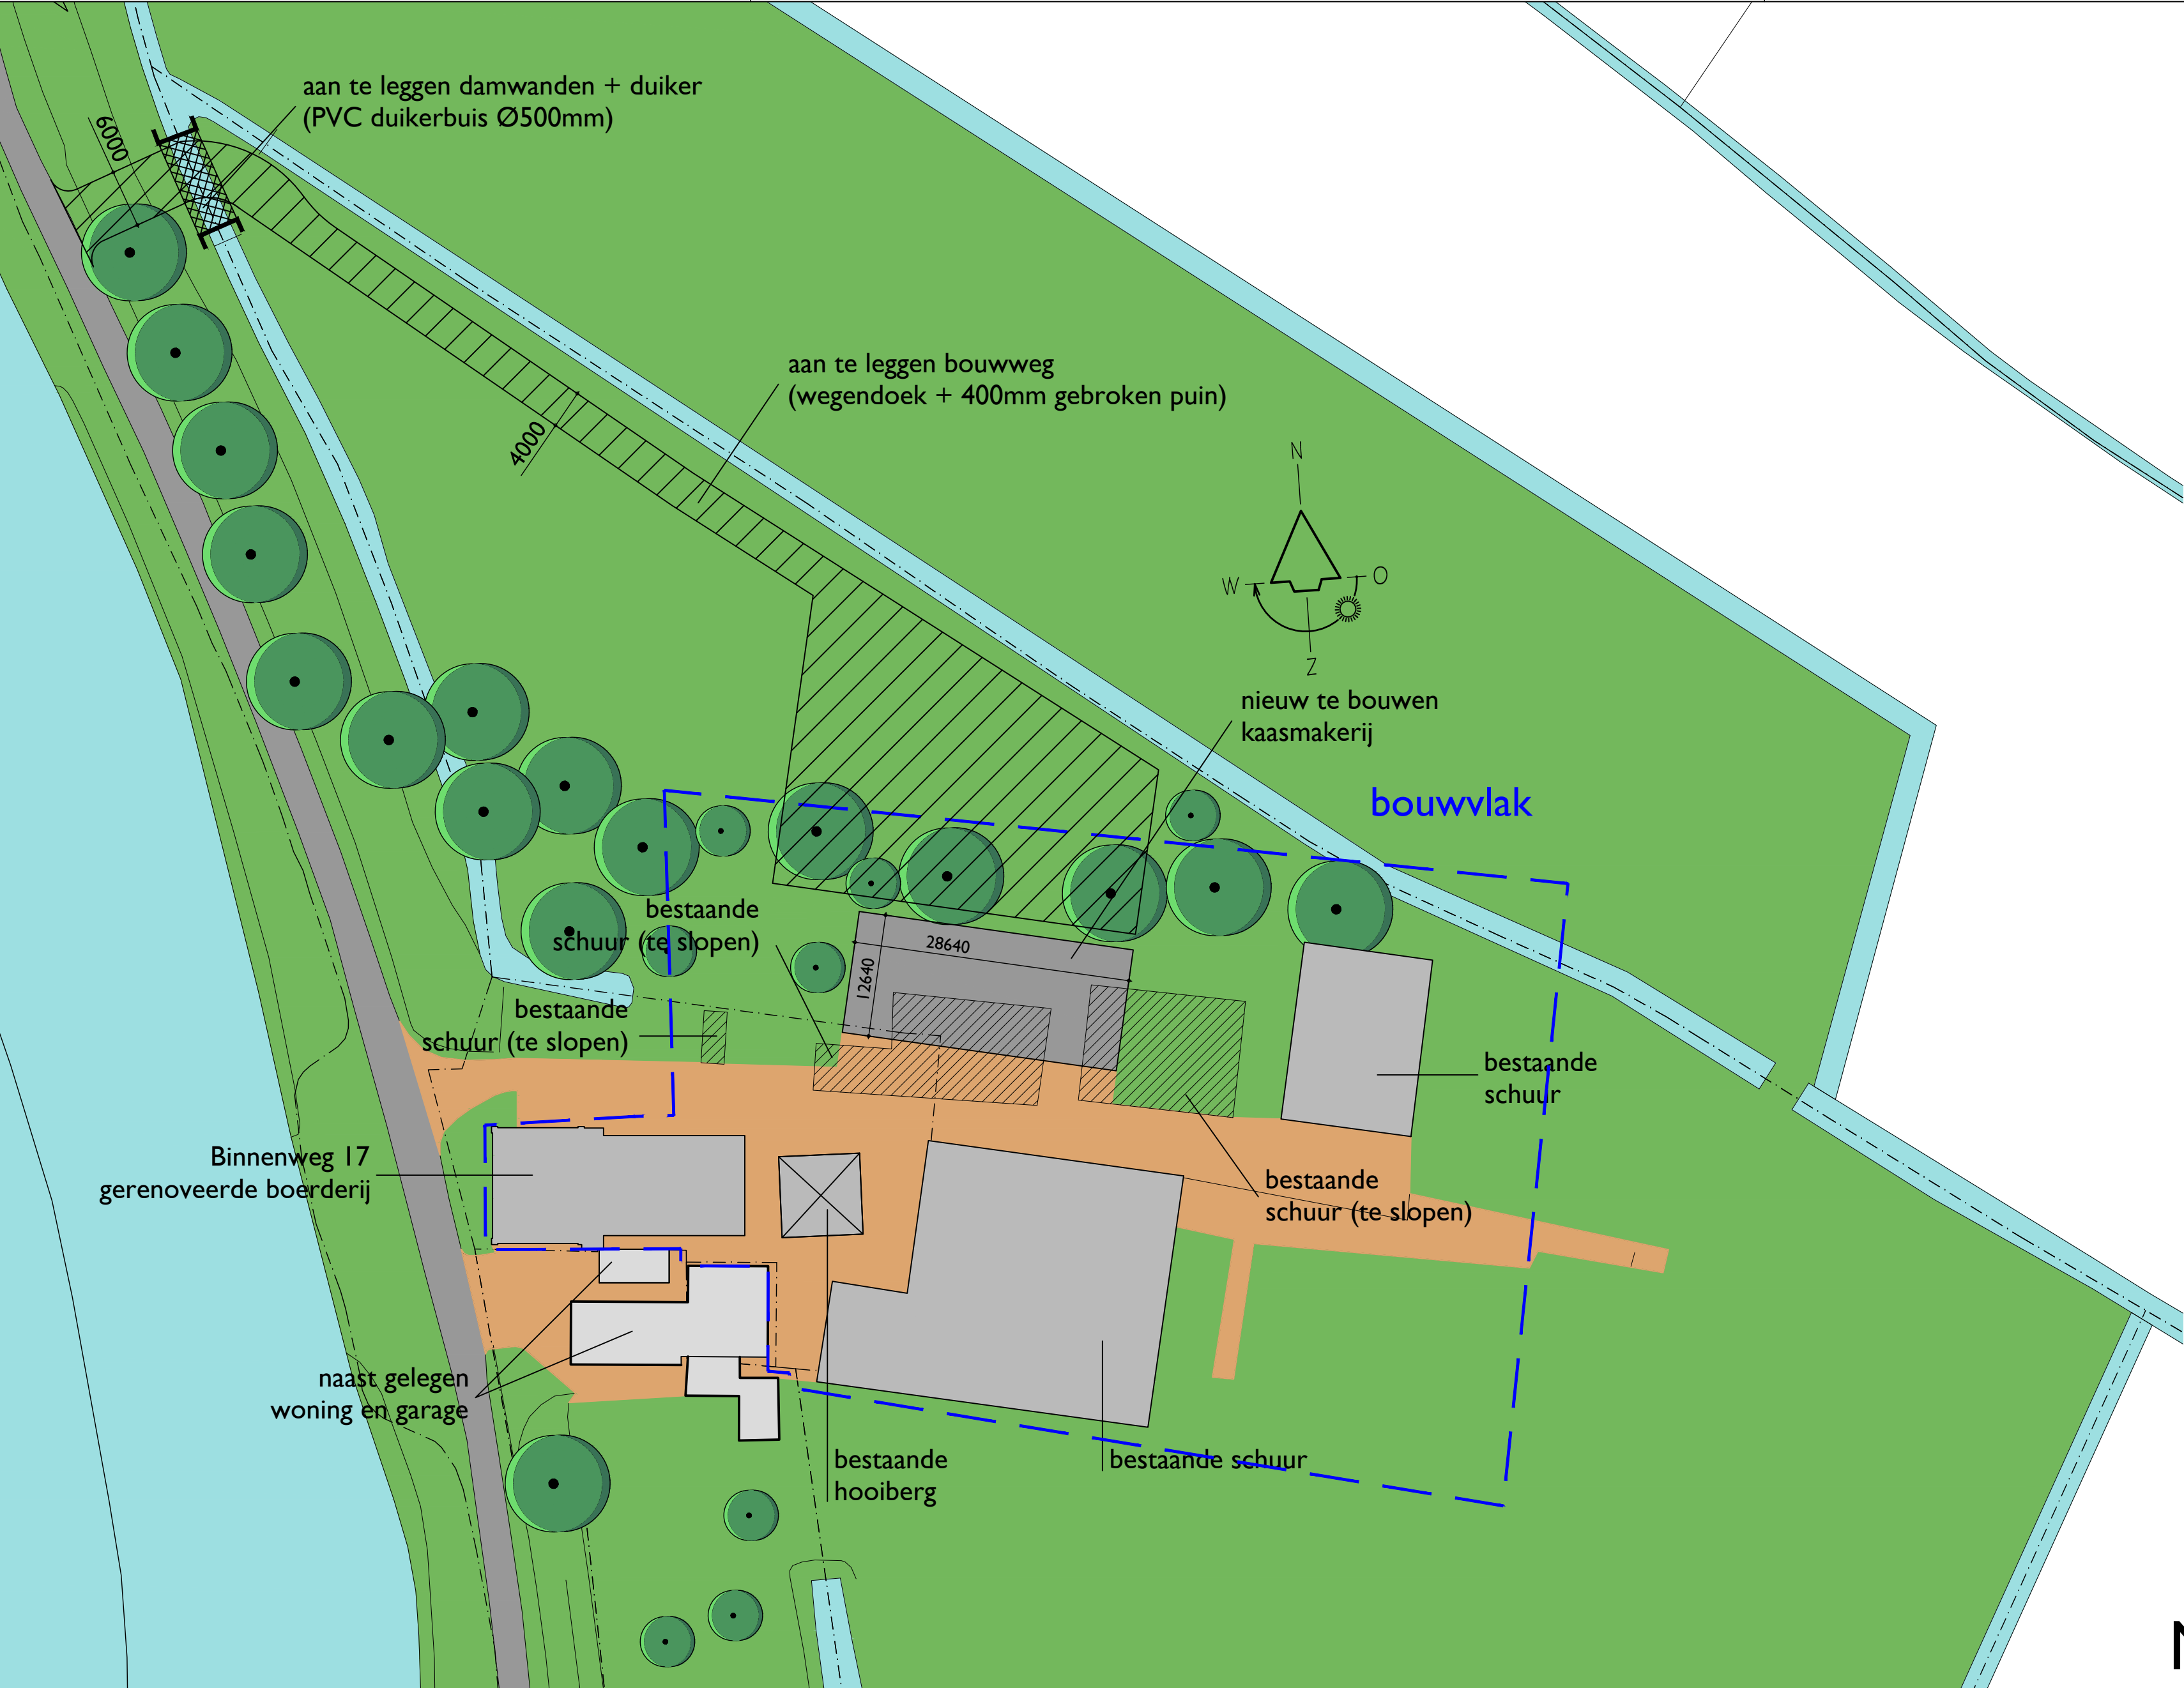

Nieuwe situatie

Adresgegevens:
Binnenweg 17
1191AA Ouderkerk a/d Amstel

Kadastraal:
nr: 325
sectie: H
gemeente: Ouderkerk a/d Amstel

Veenweg 149, 3641 SJ Mijdrecht	Projectnummer 2014093	Formaat A2 Liggend	Schaal 1:500	Datum 23-9-2019
info@hwwvanderlaan.nl www.hwwvanderlaan.nl	Getekend ARI	Fase VO	Status Voorlopig	Wijzigingsdatum A 24-2-2020

 ARCHITEKTEN- EN INGENIEURSBUREAU
www.hwwvanderlaan.nl

H.W.van der Laan b.v.