


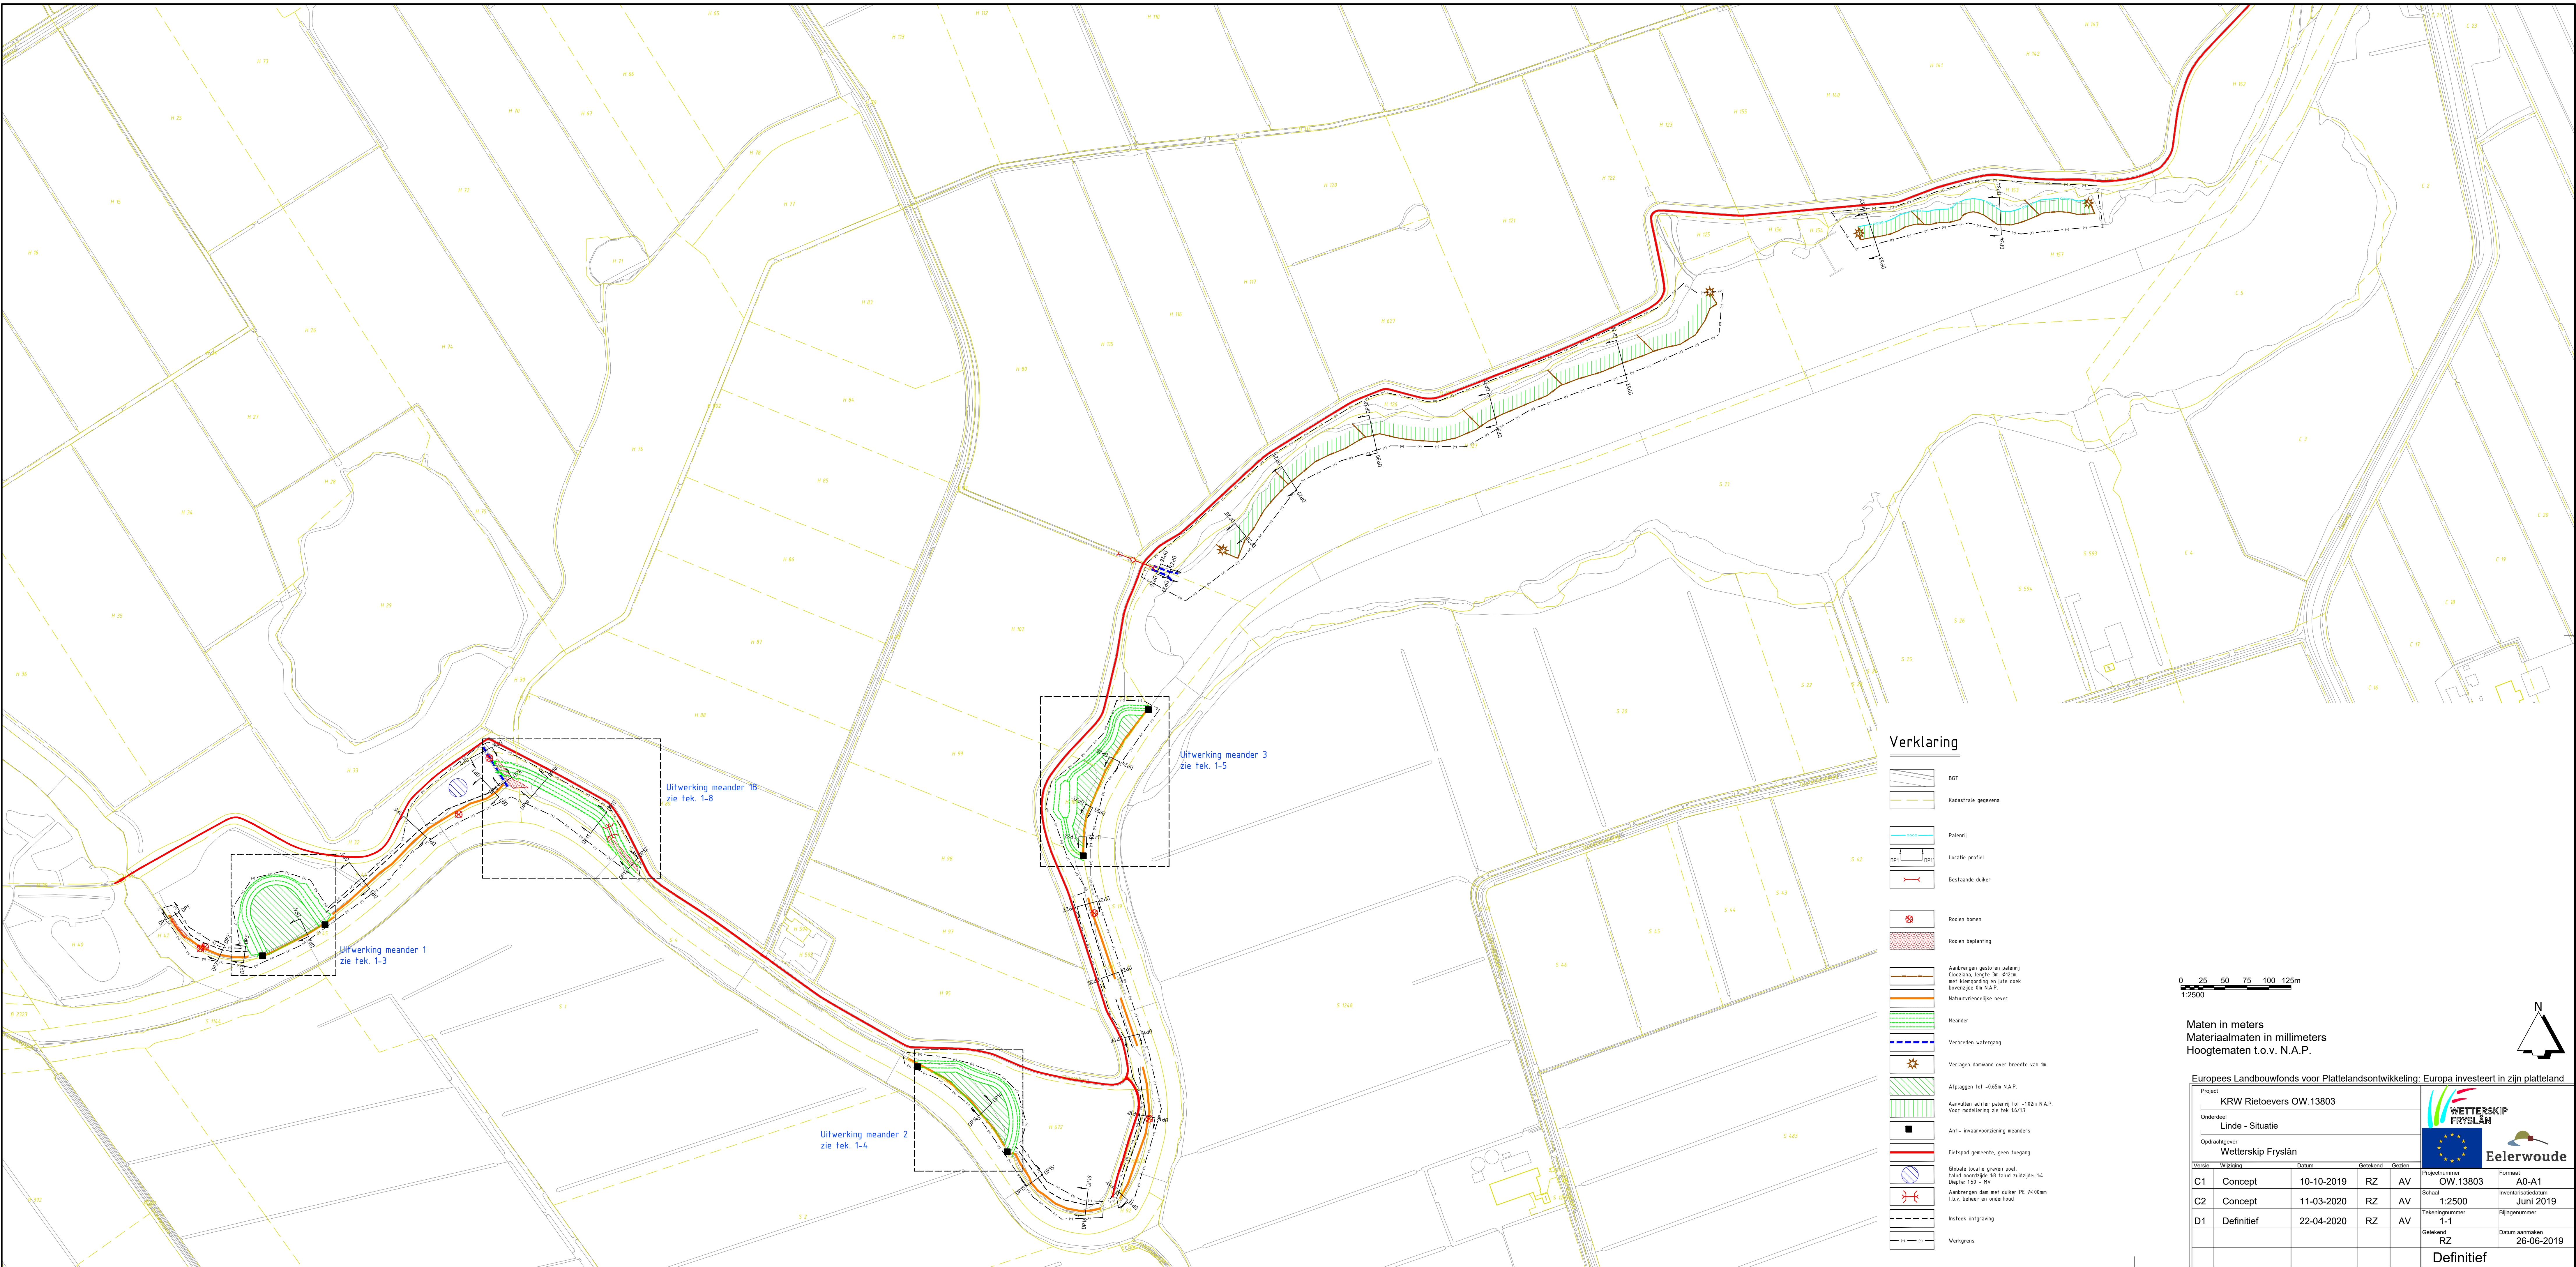

Maten in meters
Materiaalmaten in millimeters
Hoogtematen t.o.v. N.A.P.

Europees Landbouwfonds voor Plattelandsontwikkeling: Europa investeert in zijn platteland

Werk	Werknaam	Datum	Gepland	Gedien
C1	Concept	10-10-2019	RZ	AV
C2	Concept	11-03-2020	RZ	AV
D1	Definitief	22-04-2020	RZ	AV

Project: KRW Rietoevers OW.13803
Onderdeel: Linde - Situatie
Opdrachtgever: Wetherskip Fryslân

Projectnummer: OW.13803
Formaat: A0-A1
Schaal: 1:2500
Inventarisatiedatum: Juni 2019
Tekeningnummer: 1-1
Bijlagennummer: 1-1
Gedien: RZ
Datum aanmaken: 26-06-2019
Definitief

Wetherskip Fryslân
Eelerwoude

Planverspreiding: 1:2500 OW.13803 RRY over de bestaande situatie, 22-04-2020 RZ-101 1:50-ontgraving, 2019-01-01