


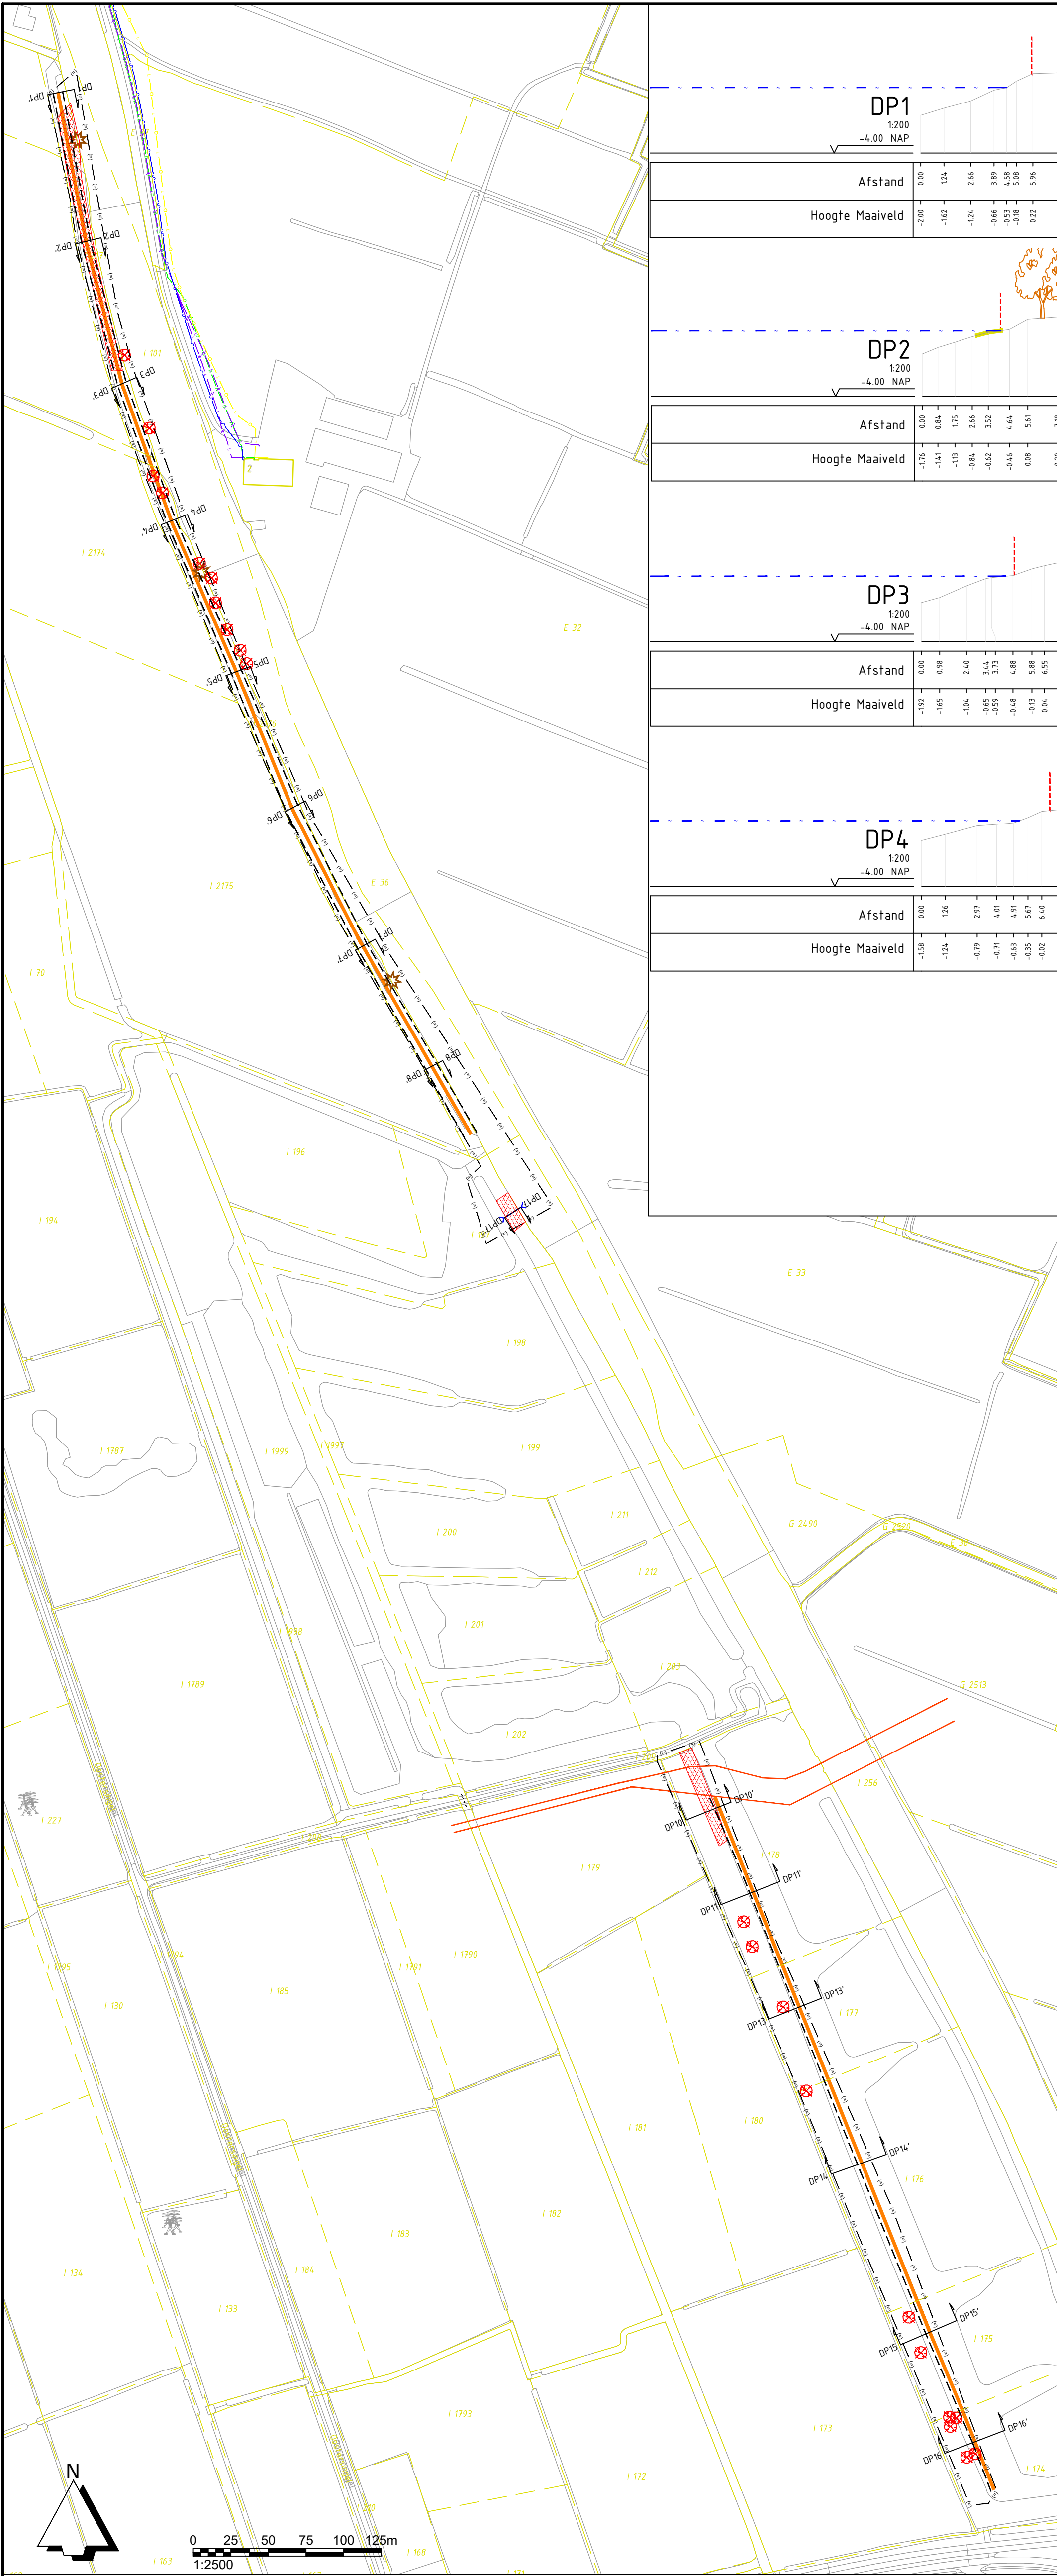


Situatie
schaal: 1:2500

Verklaring

Algemeen



BGT

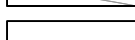


Kadastrale gegevens


Bestaand




DP1

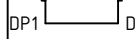

Oproeien

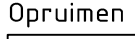

Roeien bomen

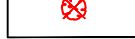


Roeien beplanting


Nieuw



Aanleggen natuurvriendelijke oever

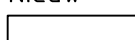

Aanbrengen doorsteek oever h.o.h 300m

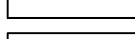

Aanbrengen duiker, Beton Ø500mm



Instek ongraving




Werkgrens


KLIC




Busleiding gevaarlijke inhoud

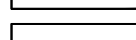


Datatransport

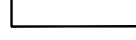

Laagspanning

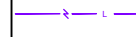

Gas lage druk

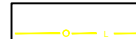


Water


Profielen



Bestaand maaiveld

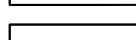

Ontgravingslijn met taludhelling

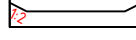

Waterpeil 0.52m - N.A.P.




Kadastrale grens



Zone bestaand riet




Bestaande stortsteen

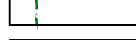


Bestaand raster



Ontgraven tot -112m N.A.P.

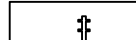

Locatie grond verwerken

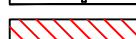












Handhaven beplanting



Verwijderen beplanting



Controlelijn kering (1:3)

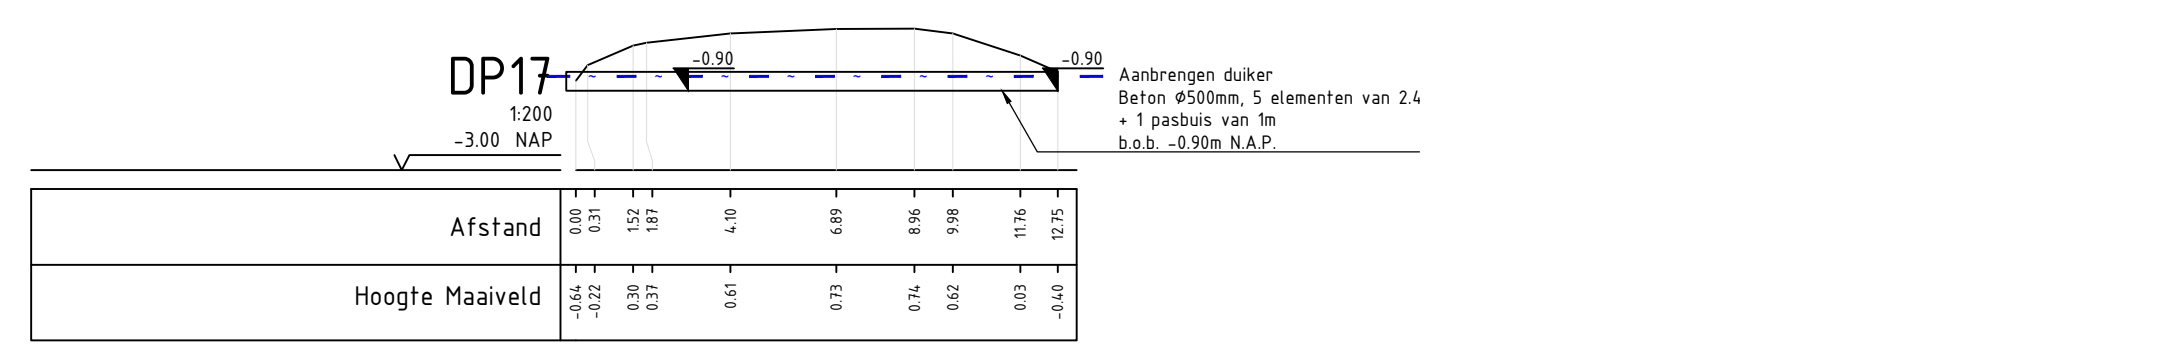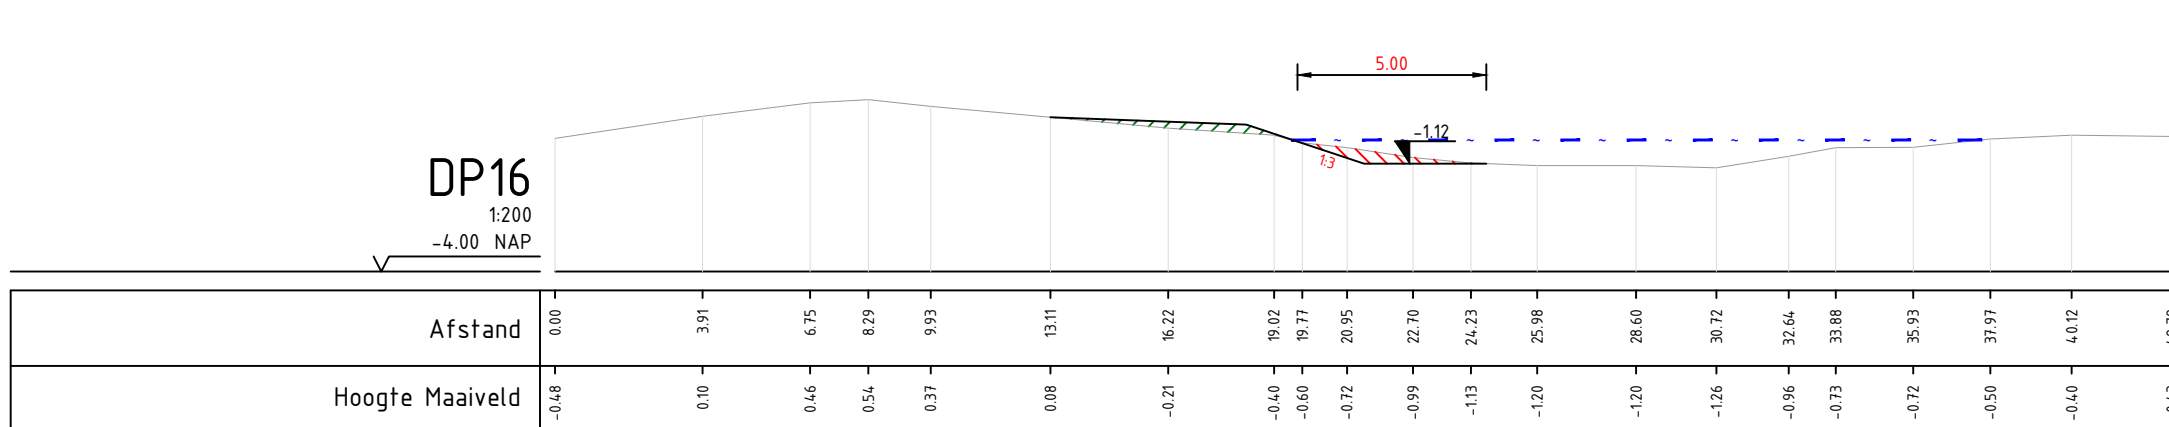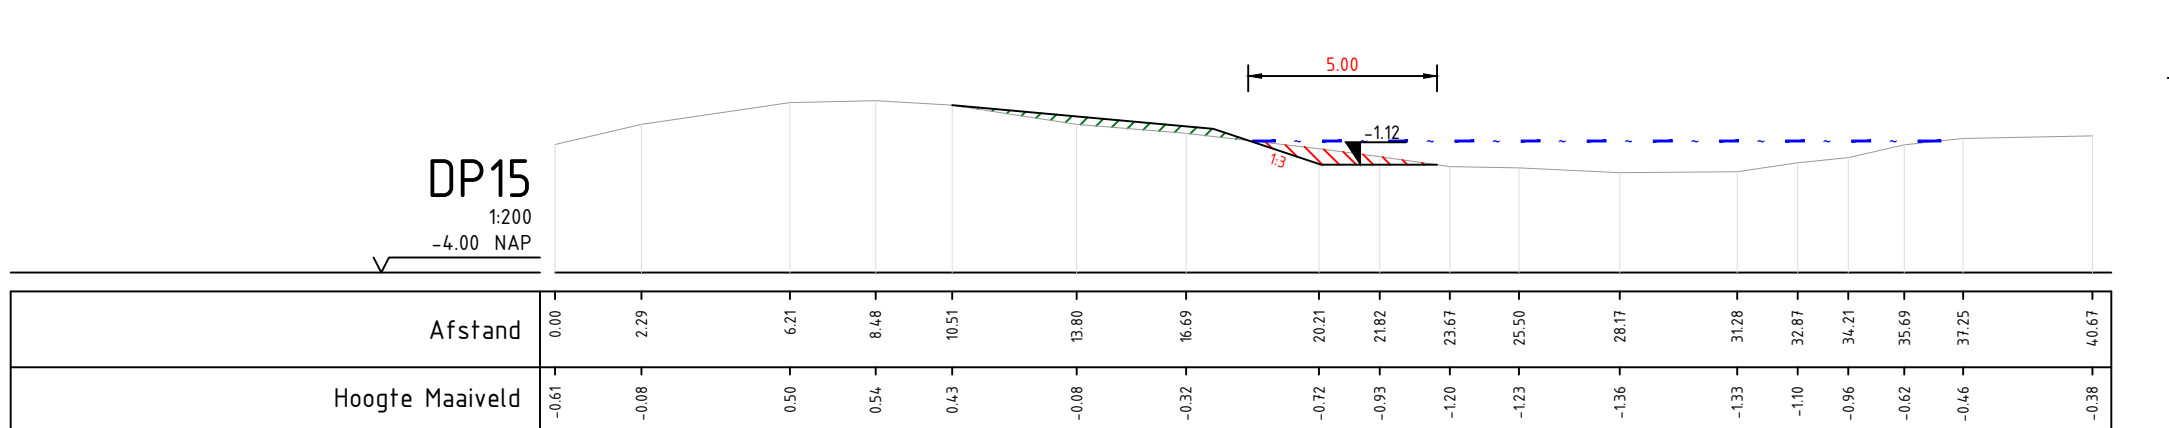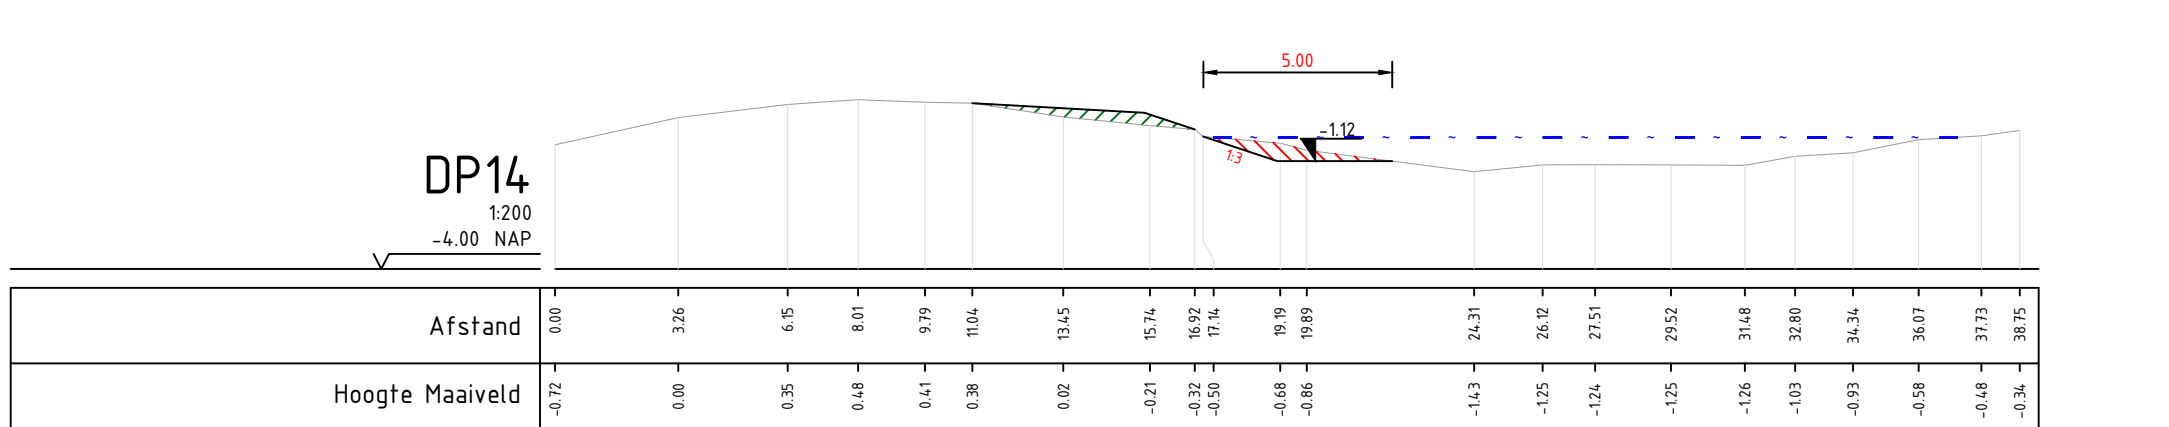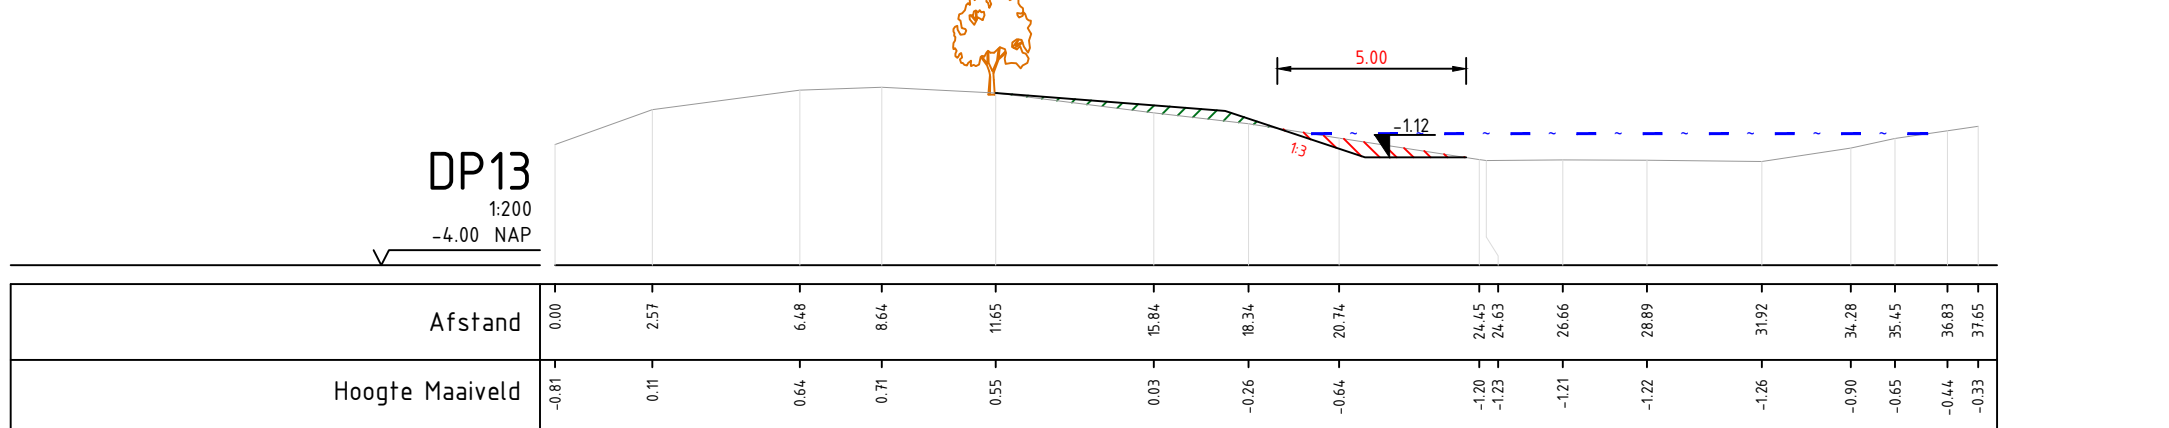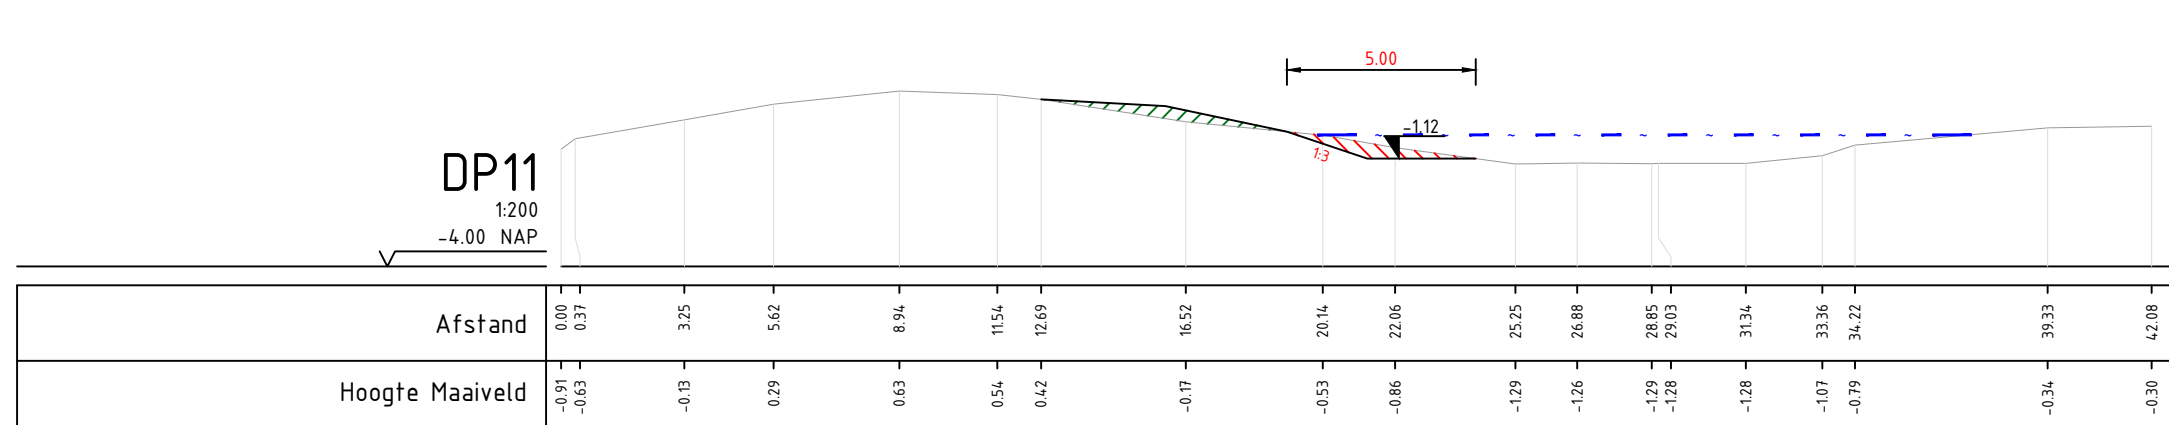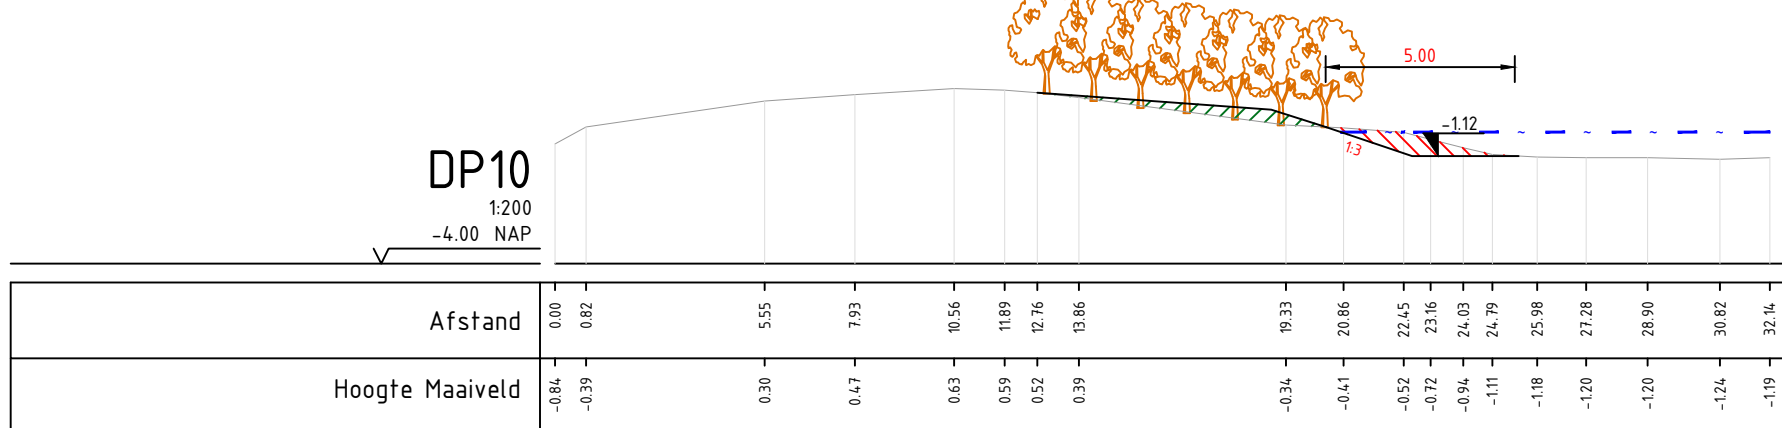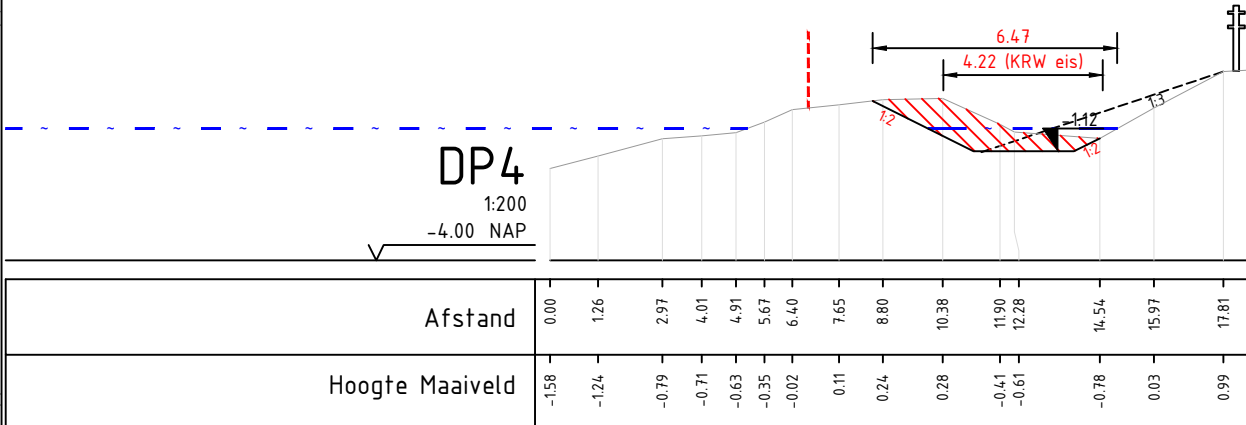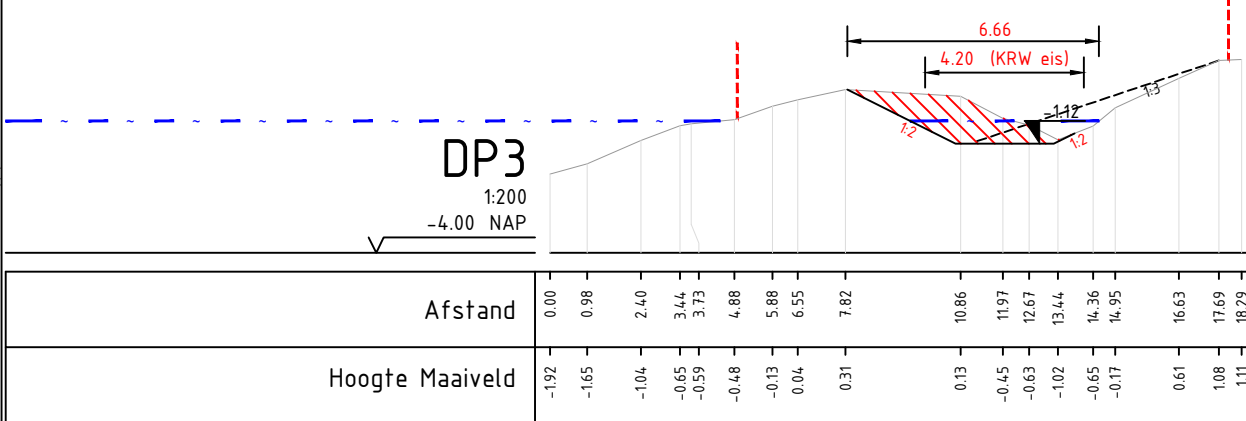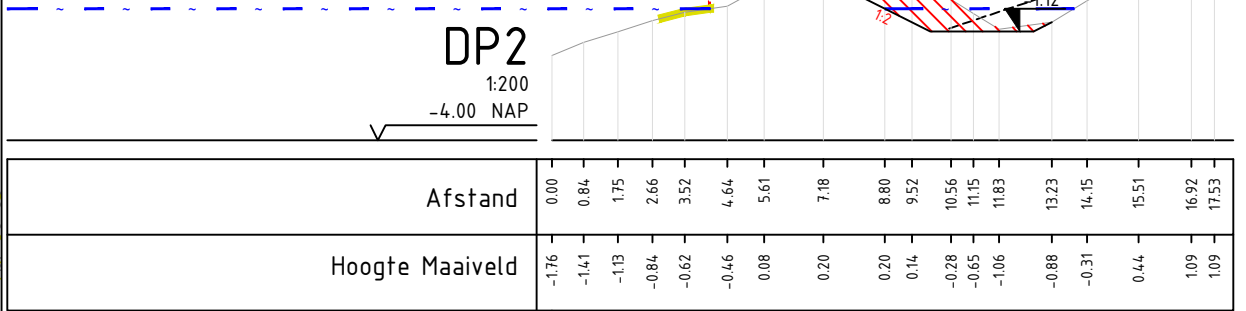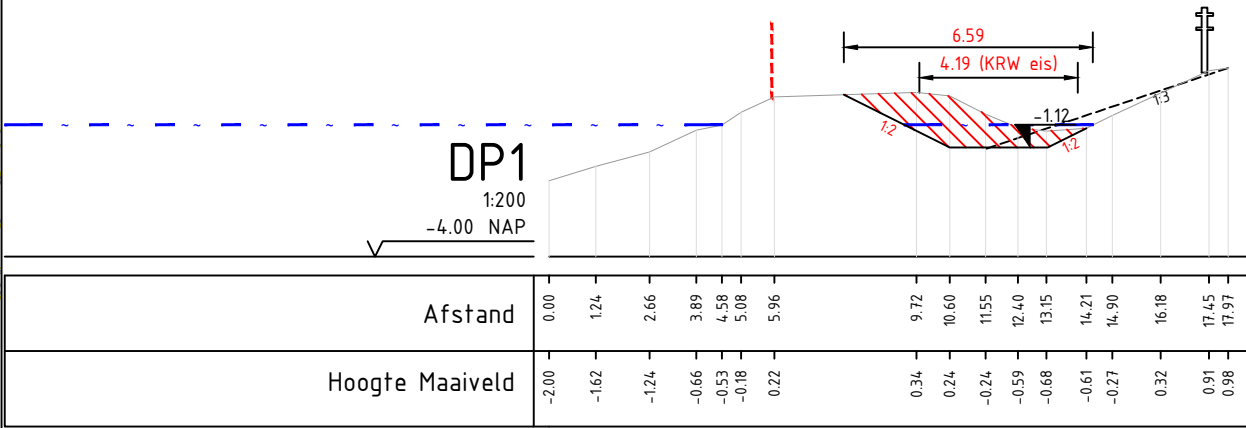

Maten in meters
Materiaalmaten in millimeters
Hoogtematen t.o.v. N.A.P.

Europees Landbouwfonds voor Plattelandsontwikkeling: Europa investeert in zijn platteland				
Project KRW Rietoevers OW.13803				
Onderdeel Kukhemster Feart				
Opdrachtgever Wetterskip Fryslân				
Projectnummer OW.13803				
Formaat A1staand				
Schaal 1:2500/1:200				
Inventarisatiedatum Juli 2019				
Tekeningnummer 6-1				
Bijlagennummer				
Getekend RZ				
Datum aanmaken 16-07-2019				
Definitief				