

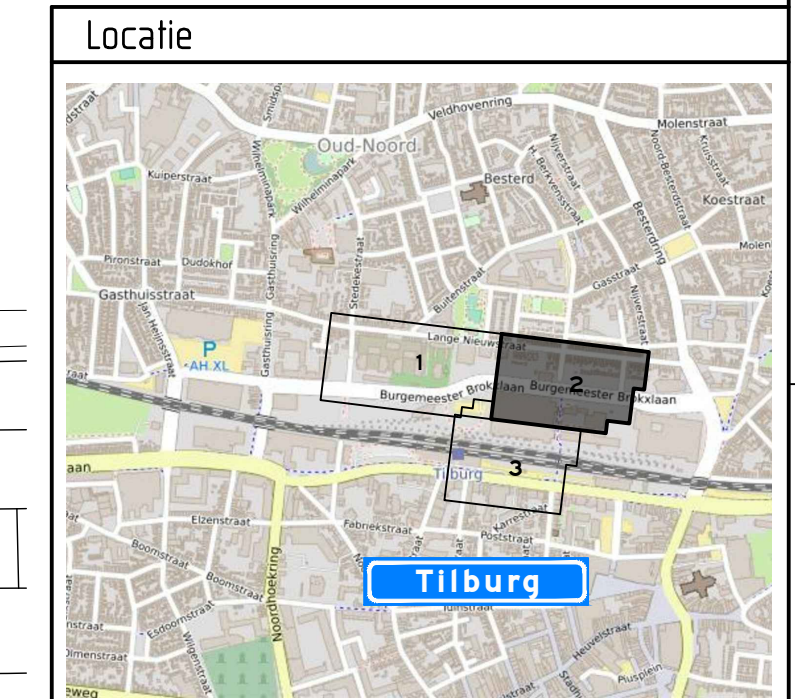
 


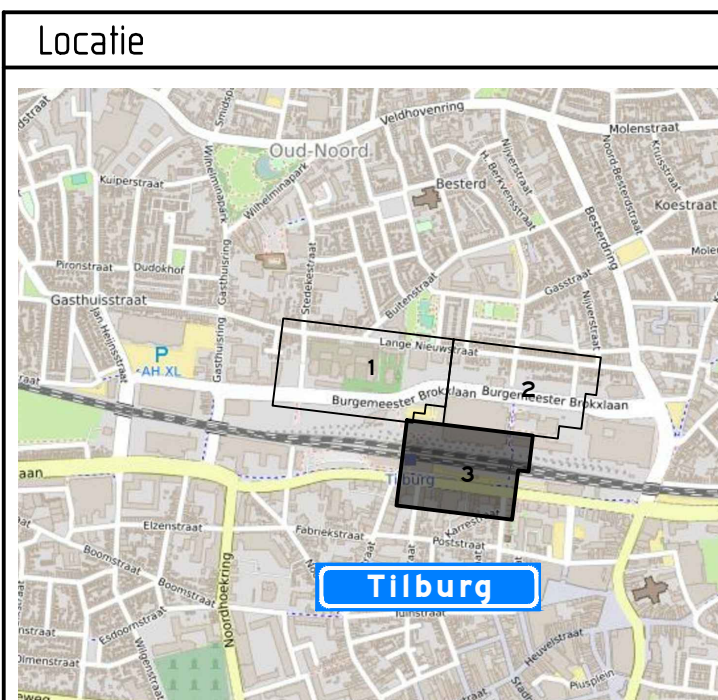

Verklaring	
	werkruimte
	aanwezige bebouwing
	aanwezige verkeersmaatregelen TSNed
	bouwhek
	geleidelijke: type Bever
	geleidelijke: type HaSafe
	te verwijderen markering (door zorg van hoofdaanname)
	tijdelijke verharding (door zorg van hoofdaanname)
	rijplaten (door zorg van hoofdaanname)
	gruze tegelverharding (door zorg van hoofdaanname)
	te verwijderen markering (door zorg van hoofdaanname)
	vooraankondigingsbord plaatsen twee weken voor aanvang van de werkzaamheden
	1 P 2 P

Tijdelijke markering (derden)	
	onderbroken streep l=0,10 m
	onderbroken streep l=0,45 m
	50-50 streep l=0,10 m
	onderbroken streep l=0,30 m
	30-270 streep l=0,10 m
	grensbeveiliging 0,50x0,50 m
	grensbeveiliging 0,50x0,70 m
	verdringslijnen l=0,50 m
Project: Bouw Stads-campus Tilburg	
Verkeersmaatregelen Fase 3	
103351-03A01-1 Blad 2 van 3	

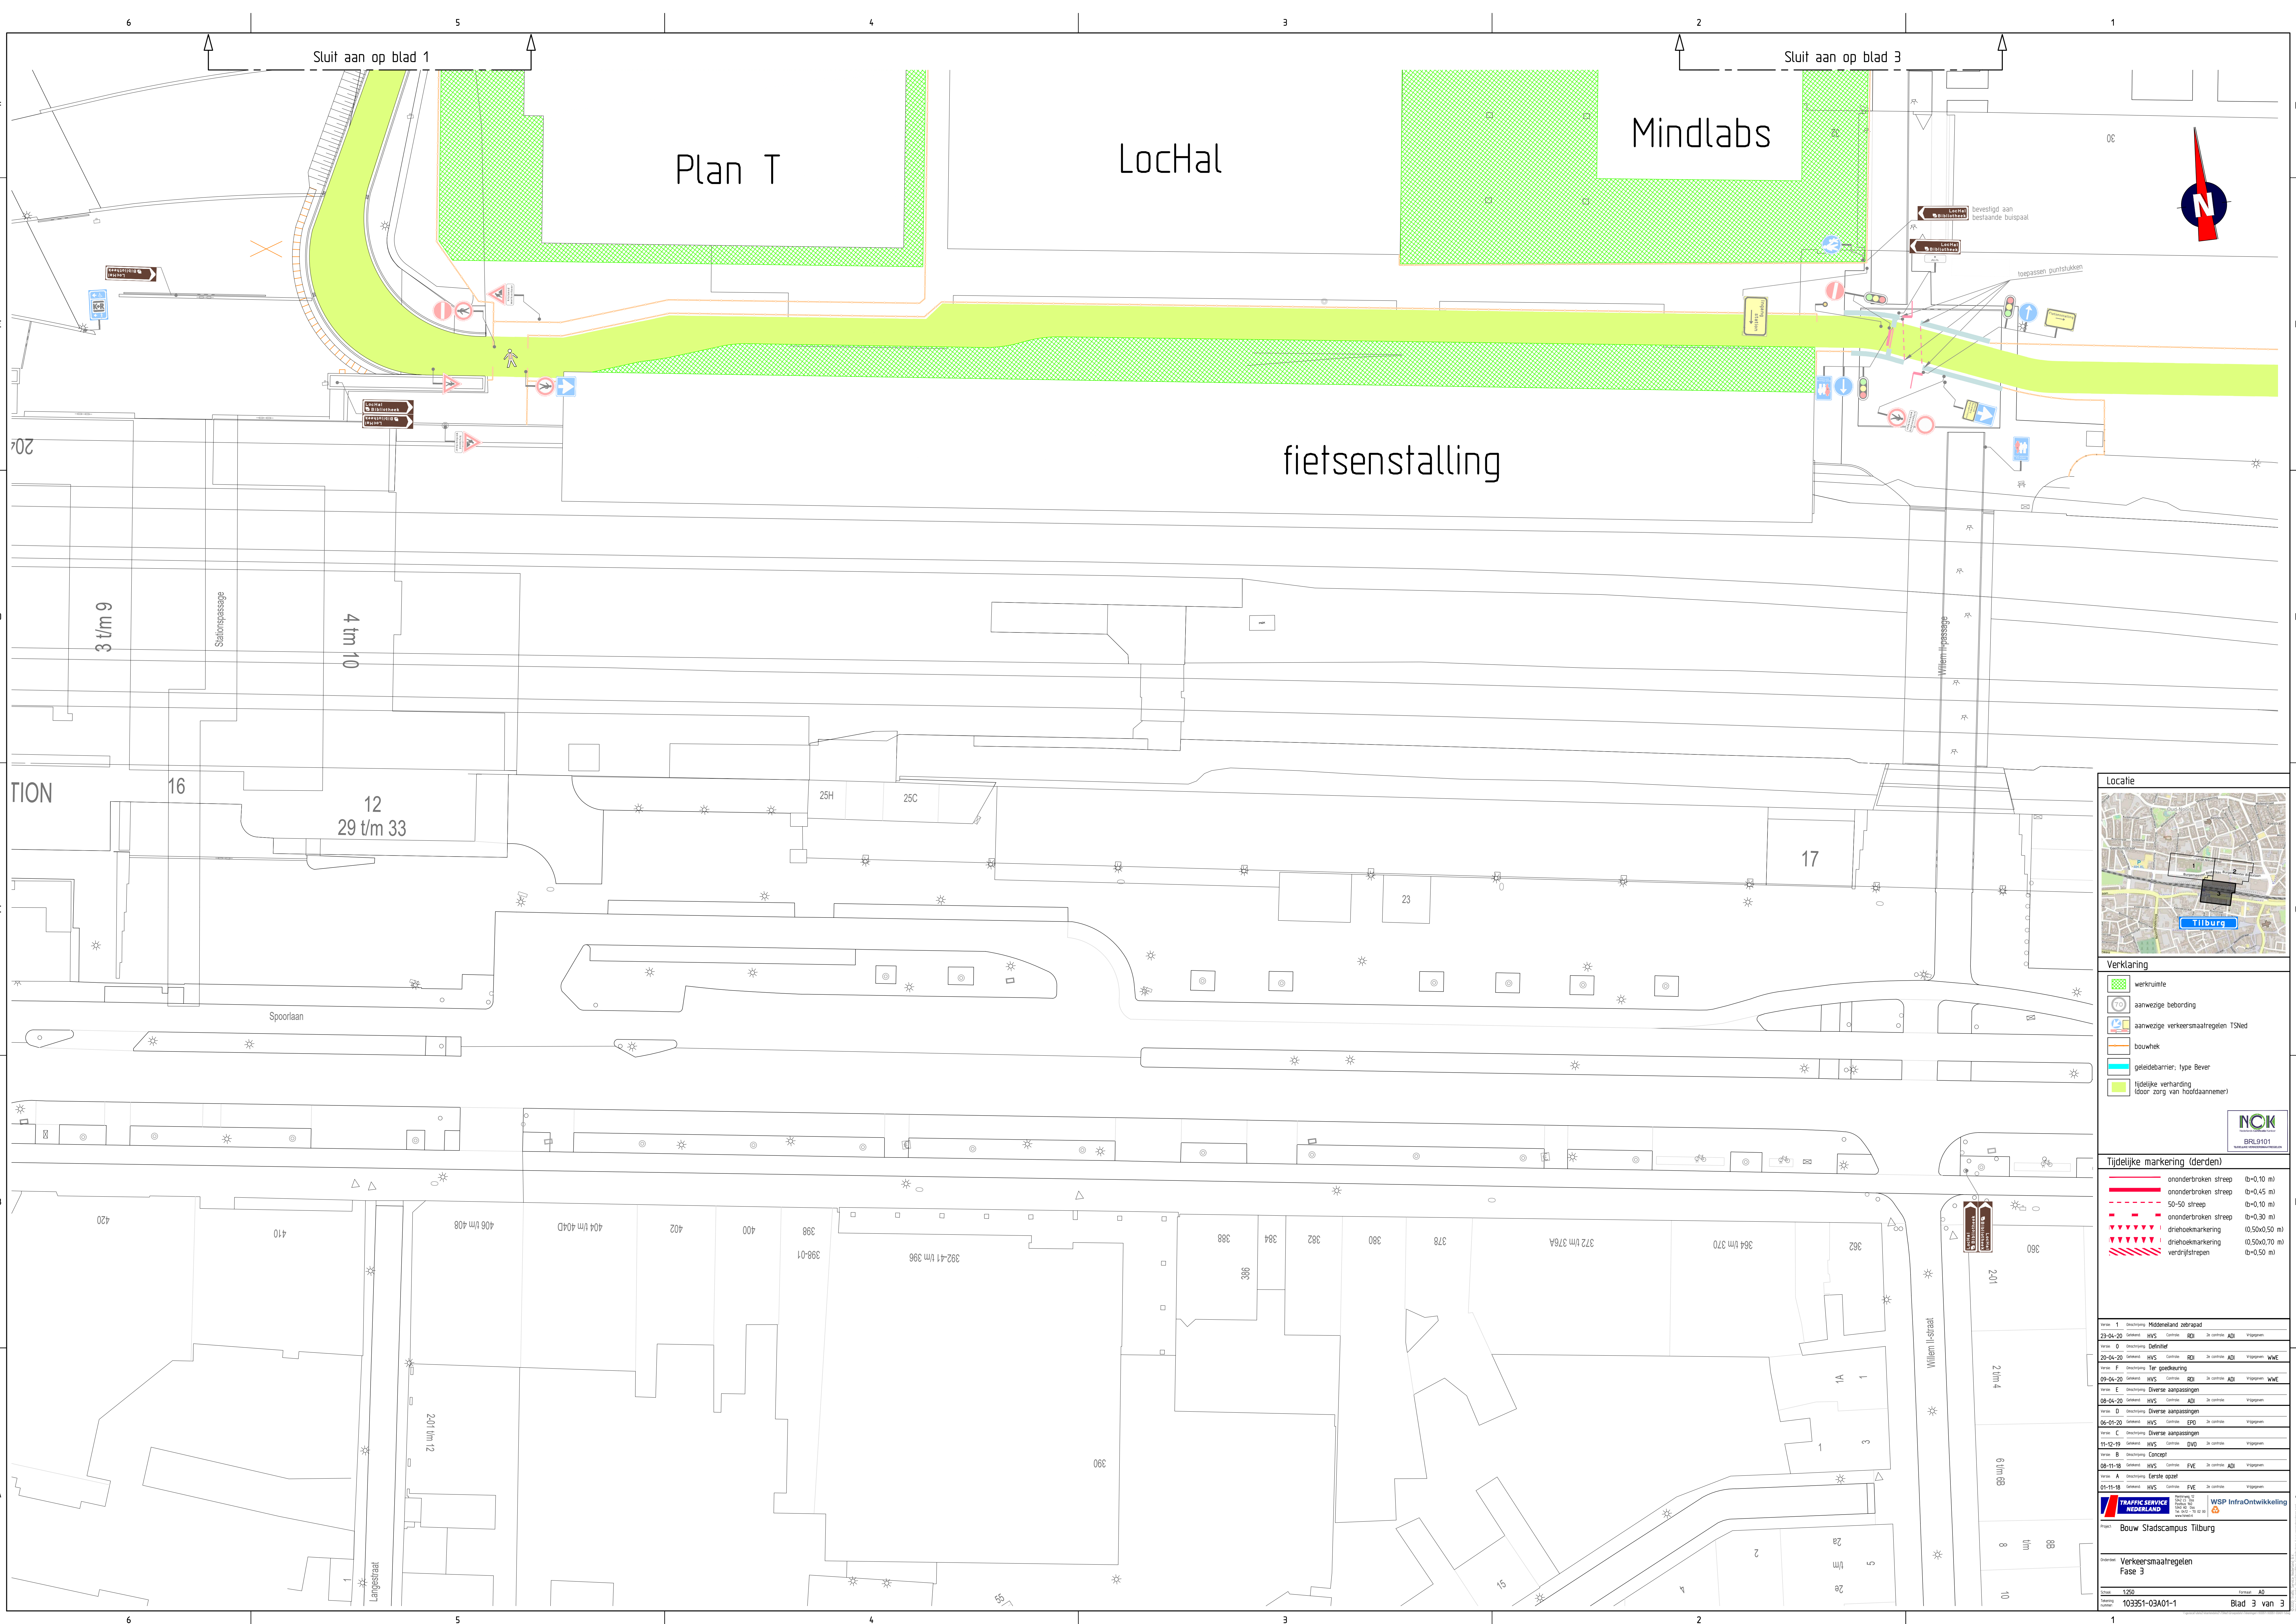

- Verklaring**
- werkruimte
 - aanwezige bebouding
 - aanwezige verkeersmaatregelen TSNed
 - bouwhek
 - geleidebarrier, type Bever
 - tijdelijke verharding (door zorg van hoofdaannemer)



- Tijdelijke markering (derden)**
- ononderbroken streep (b=0,10 m)
 - ononderbroken streep (b=0,45 m)
 - 50-50 streep (b=0,10 m)
 - ononderbroken streep (b=0,30 m)
 - driehoekmarkering (0,50x0,50 m)
 - driehoekmarkering (0,50x0,70 m)
 - verdringsstrepen (b=0,50 m)

Middelwaard oprit			
23-04-20	ontworpen	HVS	Control
23-04-20	ontworpen	HVS	Control
20-04-20	ontworpen	HVS	Control
20-04-20	ontworpen	HVS	Control
09-04-20	ontworpen	HVS	Control
09-04-20	ontworpen	HVS	Control
08-04-20	ontworpen	HVS	Control
08-04-20	ontworpen	HVS	Control
06-01-20	ontworpen	HVS	Control
06-01-20	ontworpen	HVS	Control
11-12-19	ontworpen	HVS	Control
08-11-19	ontworpen	HVS	Control
08-11-19	ontworpen	HVS	Control
01-11-19	ontworpen	HVS	Control
01-11-19	ontworpen	HVS	Control