



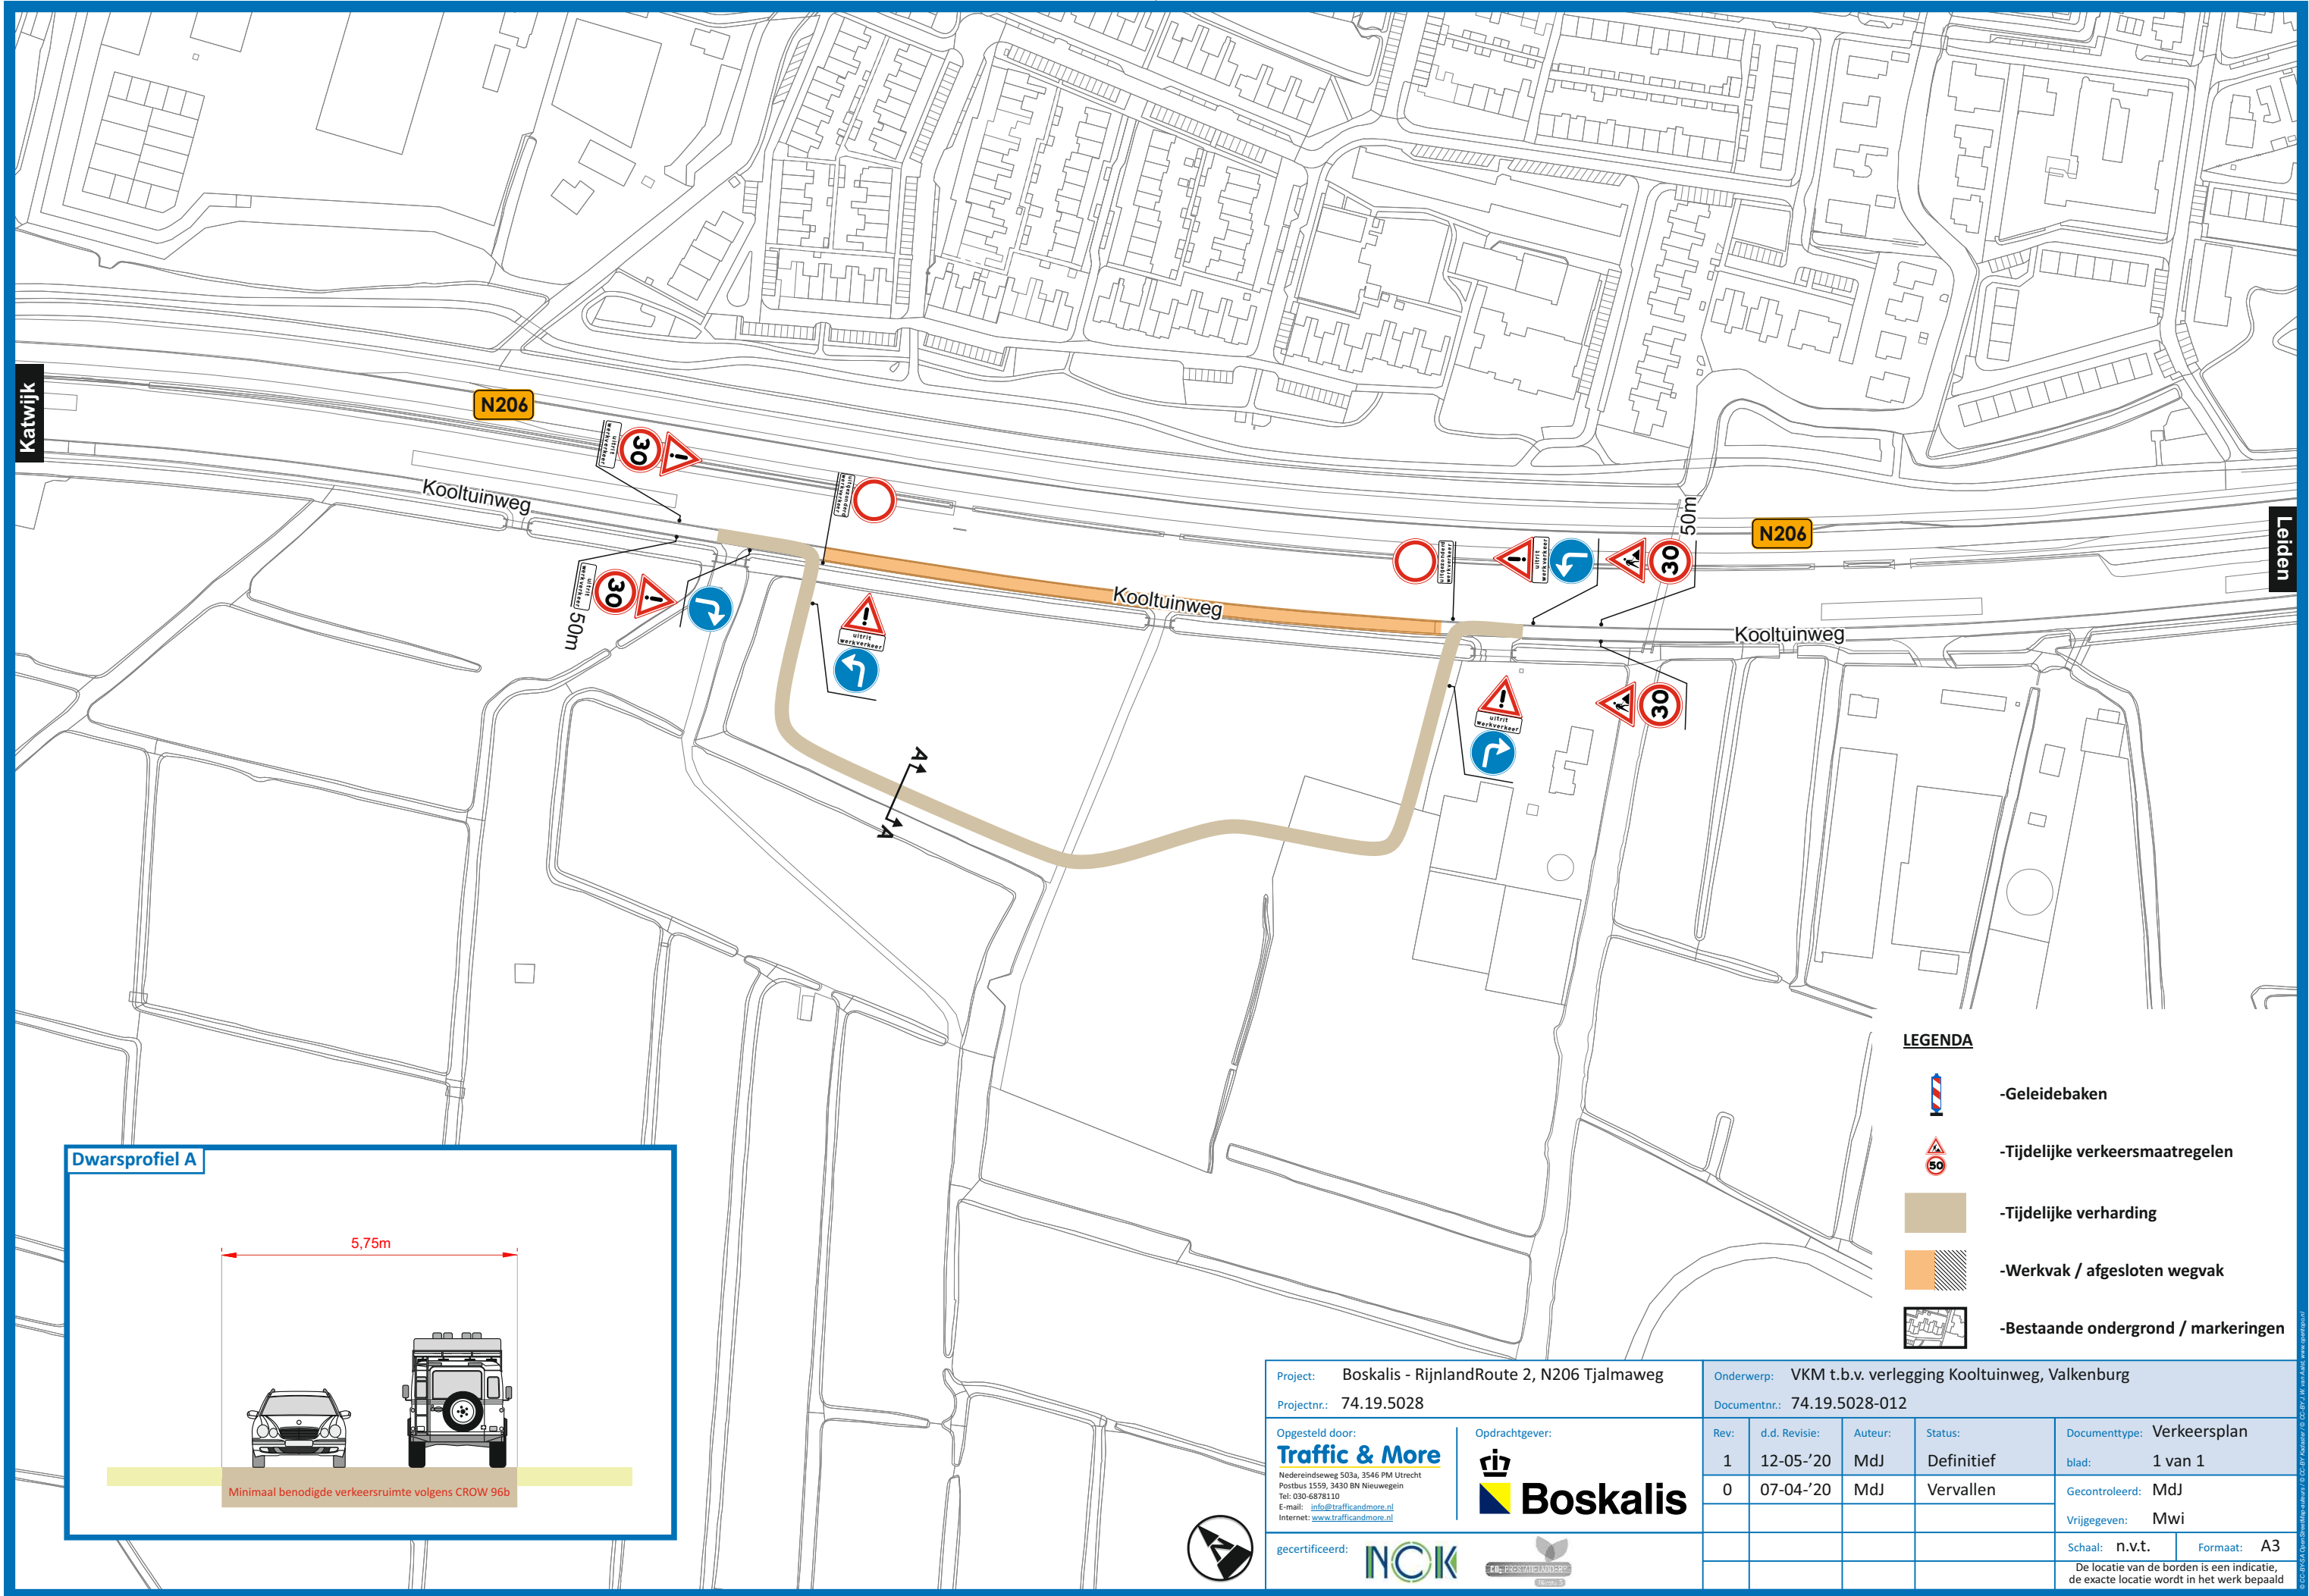

Dwarsprofiel A

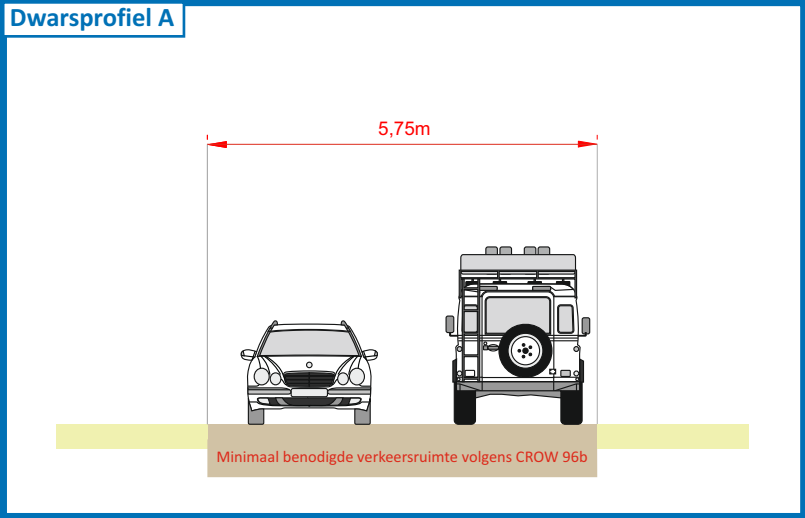

LEGENDA

-  -Geleidebaken
-  -Tijdelijke verkeersmaatregelen
-  -Tijdelijke verharding
-  -Werkvak / afgesloten wegvak
-  -Bestaande ondergrond / markeringen

Project: Boskalis - RijnlandRoute 2, N206 Tjalmaweg		Onderwerp: VKM t.b.v. verlegging Kooltuinweg, Valkenburg					
Projectnr.: 74.19.5028		Documentnr.: 74.19.5028-012					
Opgesteld door: Traffic & More Nederlandsseweg 503a, 3546 PM Utrecht Postbus 1559, 3430 BN Nieuwegein Tel: 030-6878110 E-mail: info@trafficandmore.nl Internet: www.trafficandmore.nl	Opdrachtgever:  Boskalis	Rev:	d.d. Revisie:	Auteur:	Status:	Documenttype: Verkeersplan	
		1	12-05-'20	MdJ	Definitief	blad: 1 van 1	
		0	07-04-'20	MdJ	Vervallen	Gecontroleerd: MdJ	
						Vrijgegeven: Mwi	
gecertificeerd:	 					Schaal: n.v.t.	Formaat: A3
		De locatie van de borden is een indicatie, de exacte locatie wordt in het werk bepaald					