


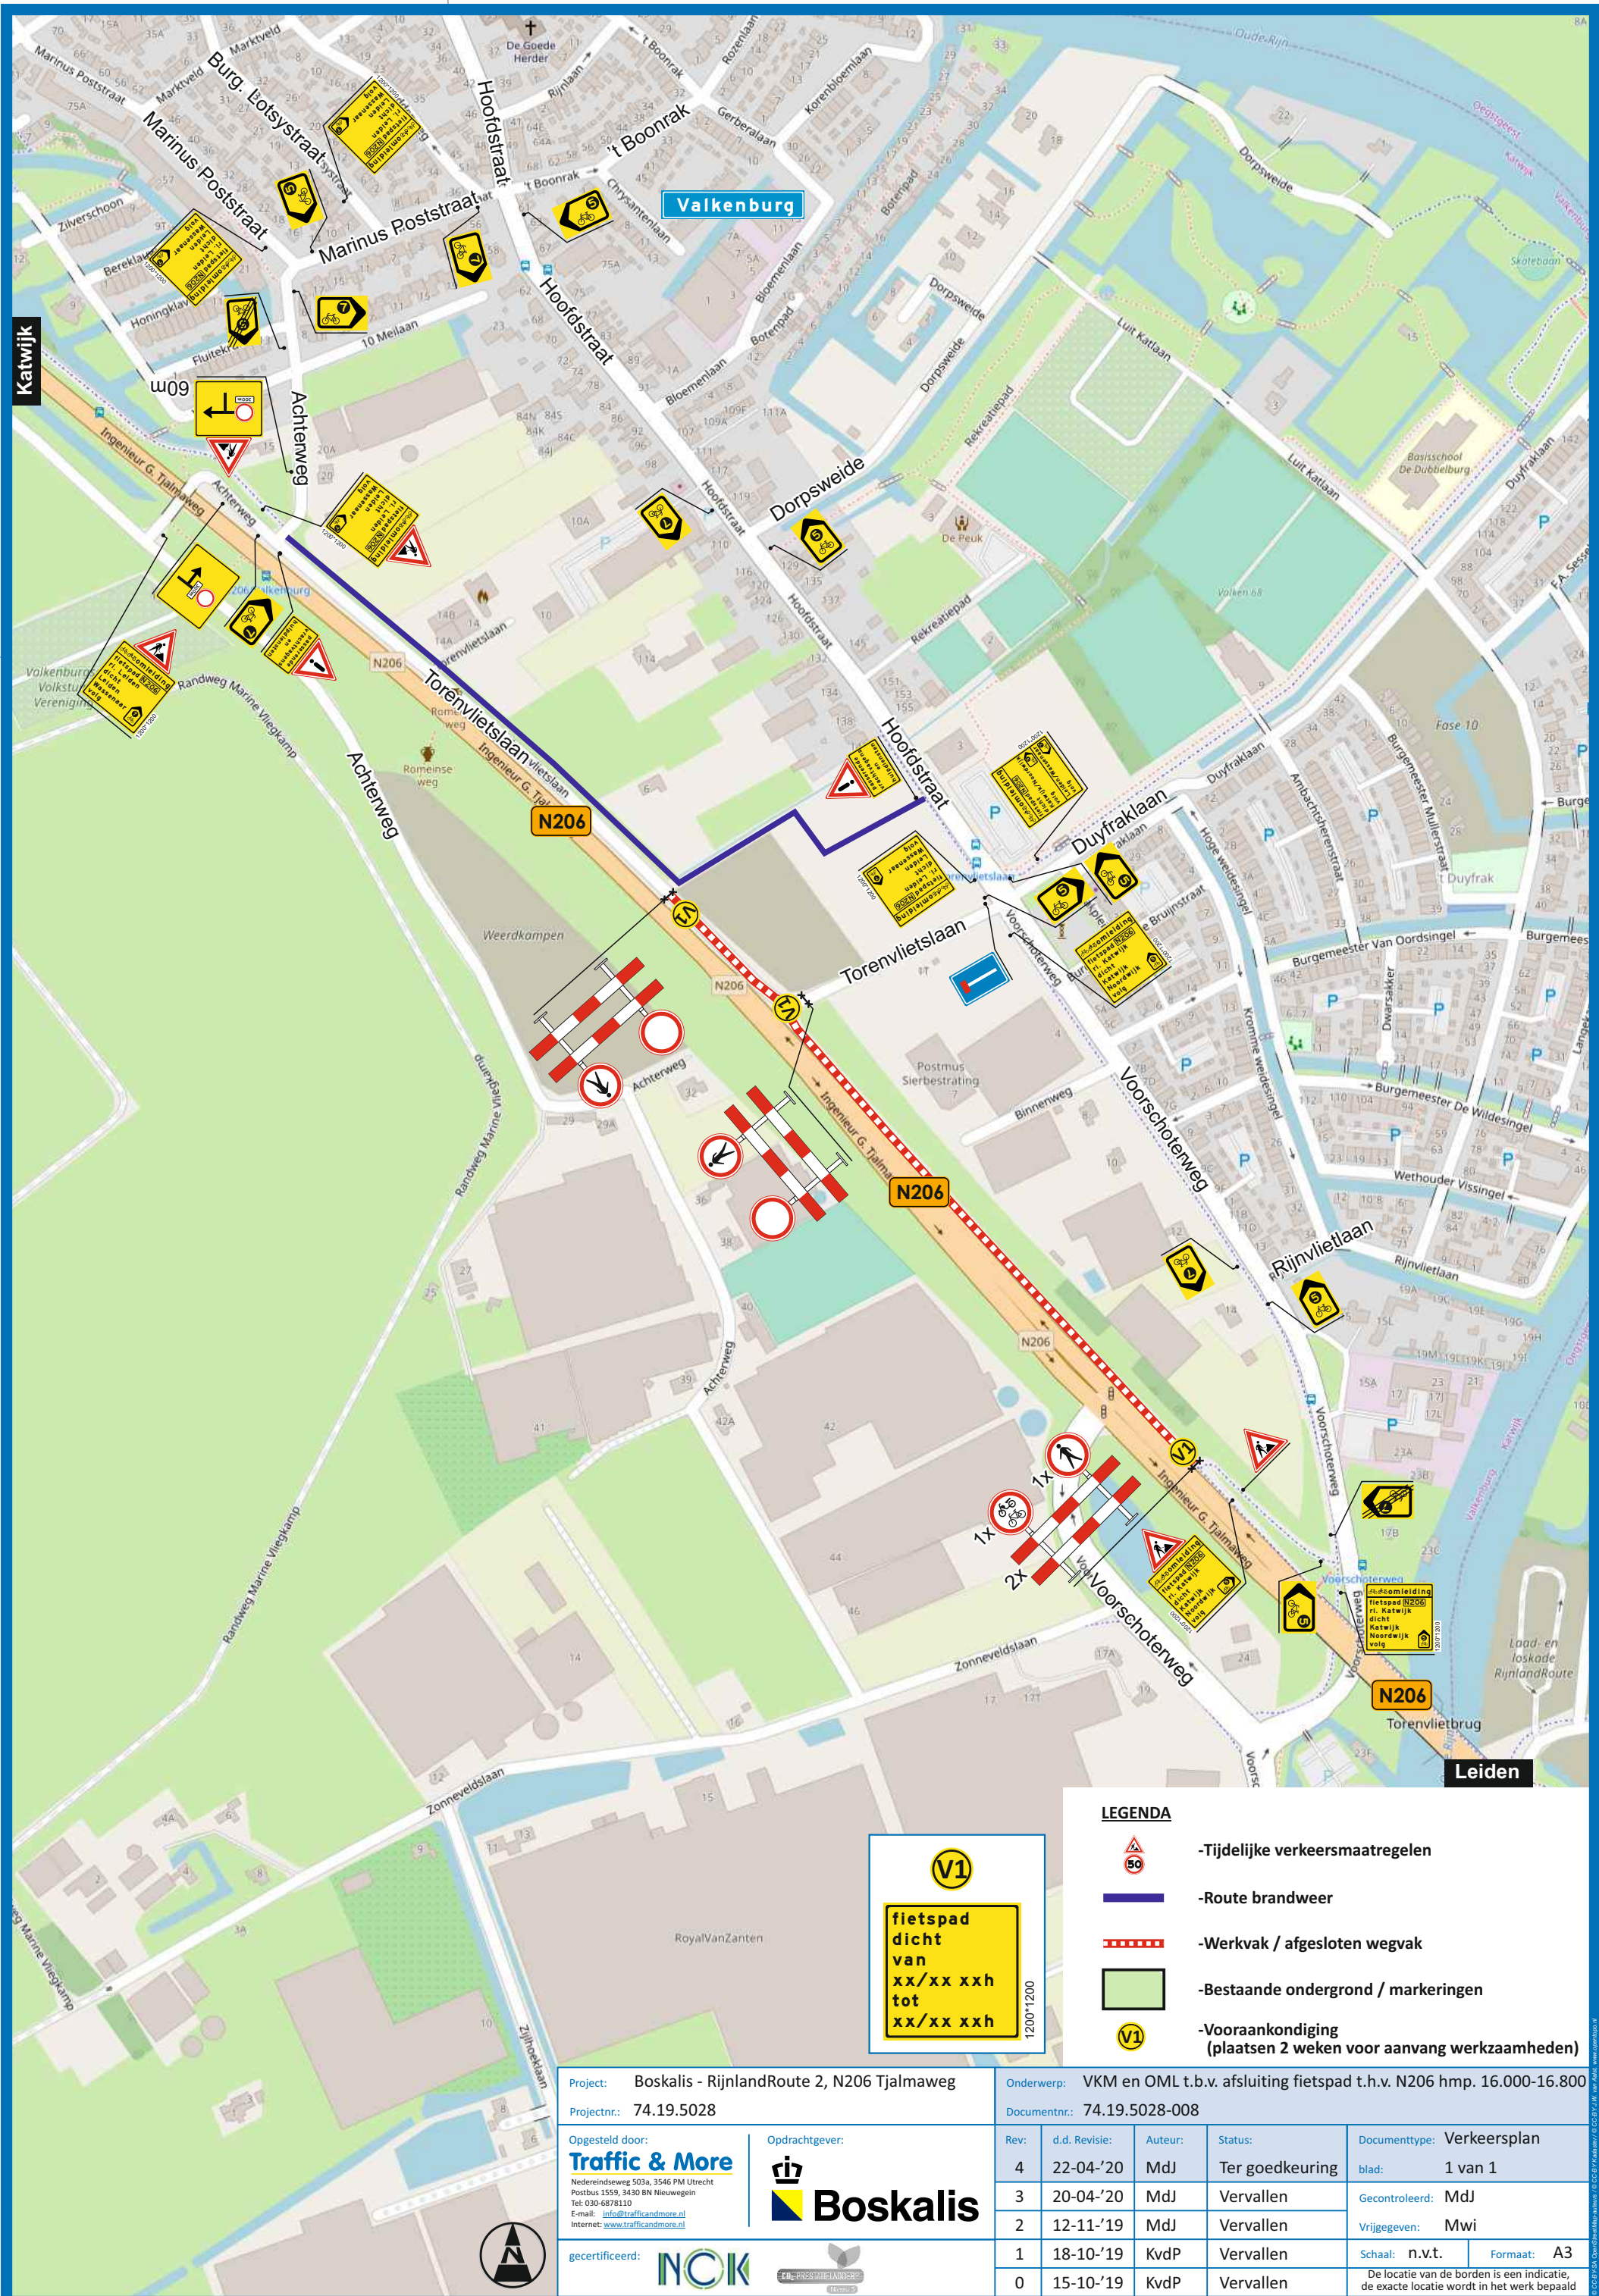

Project: Boskalis - RijnlandRoute 2, N206 Tjalmaweg		Onderwerp: VKM en OML t.b.v. afsluiting fietspad t.h.v. N206 hmp. 16.000-16.800					
Projectnr.: 74.19.5028		Documentnr.: 74.19.5028-008					
Opgesteld door: Traffic & More Nedereindseweg 503a, 3546 PM Utrecht Postbus 1559, 3430 BN Nieuwegein Tel: 030-6878110 E-mail: info@trafficandmore.nl Internet: www.trafficandmore.nl	Opdrachtgever:  Boskalis	Rev:	d.d. Revisie:	Auteur:	Status:	Documenttype: Verkeersplan	
		4	22-04-'20	MdJ	Ter goedkeuring	blad: 1 van 1	
		3	20-04-'20	MdJ	Vervallen	Gecontroleerd: MdJ	
		2	12-11-'19	MdJ	Vervallen	Vrijgegeven: Mwi	
		1	18-10-'19	KvdP	Vervallen	Schaal: n.v.t. Formaat: A3	
gecertificeerd: 		0	15-10-'19	KvdP	Vervallen	De locatie van de borden is een indicatie, de exacte locatie wordt in het werk bepaald	