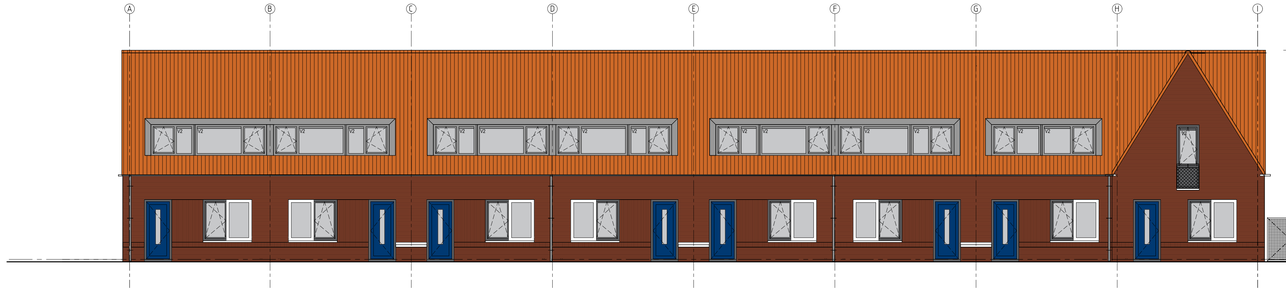

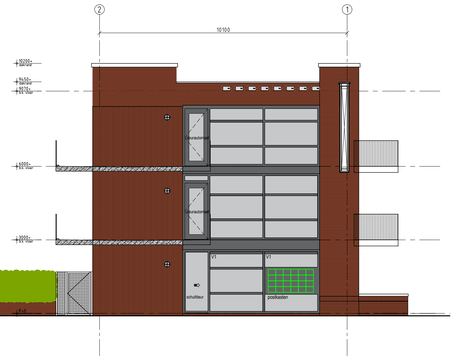

BOUWBLOK 2

DOORSNEDE C-C

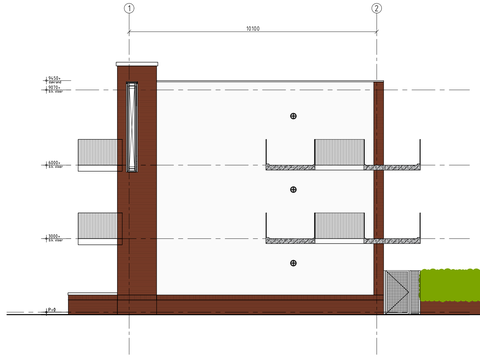

BOUWBLOK 2

BOUWBLOK 5

DOORSNEDE D-D

LEGENDA

Looppoort + Hekwerk
gegalvaniseerd met houten delen

Laag muurtje + muurafdekker + begroeid hekwerk
1800 mm

Laag muurtje + hoge penanten + muurafdekker + dichte elementen (onderhoudsarm)
1800 mm

Gemeente Vlissingen
1158824 / 1206778
WABO/2019/264

Behoort bij besluit van burgemeester en wethouders van de gemeente Vlissingen met nummer 1206778 d.d. 18-05-2020

VG architecten

architectuur
Oostduiste 31 4535 CD t. +31 (0)118 45 14 61
info@VGarchitecten.nl www.VGarchitecten.nl
Sos van Gent

Project	:	Plan Ravesteynplein Vlissingen
Adres	:	Ravesteynplein, Vlissingen
Opdrachtgever	:	l'escaut
Fase	:	Technisch Ontwerp
Betreft	:	Aanzichten terrein inrichting Doorsnedes C-C & D-D
Schaal	:	1:100
Formaat	:	A1

Revisie	Datum	Getekend	Gezien
0	18-10-2019	RK	MB

Documentnummer : 2018-032A T31

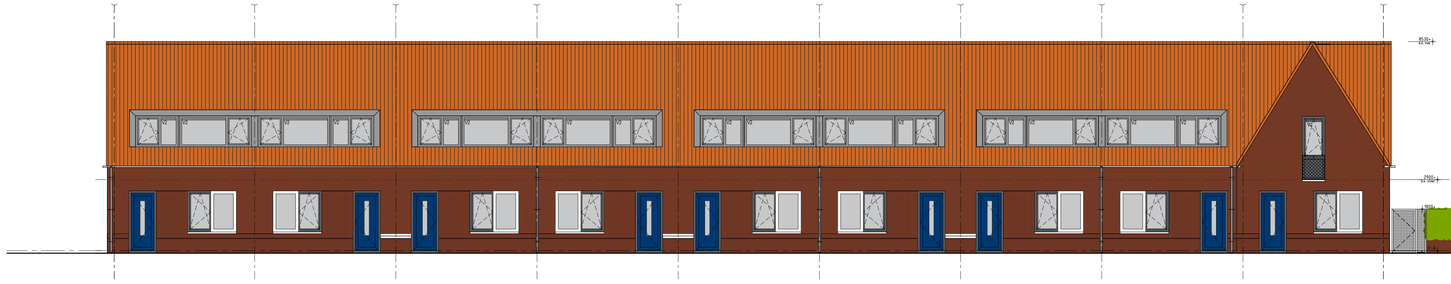

BOUWBLOK 7

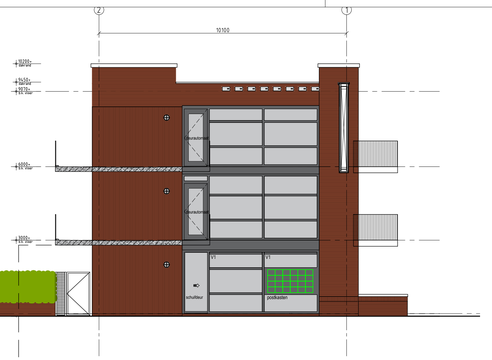

BOUWBLOK 1

DOORSNEDE E-E

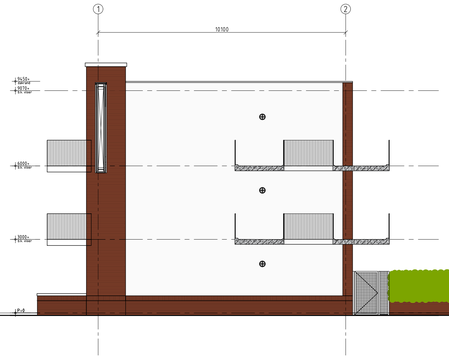

BOUWBLOK 1

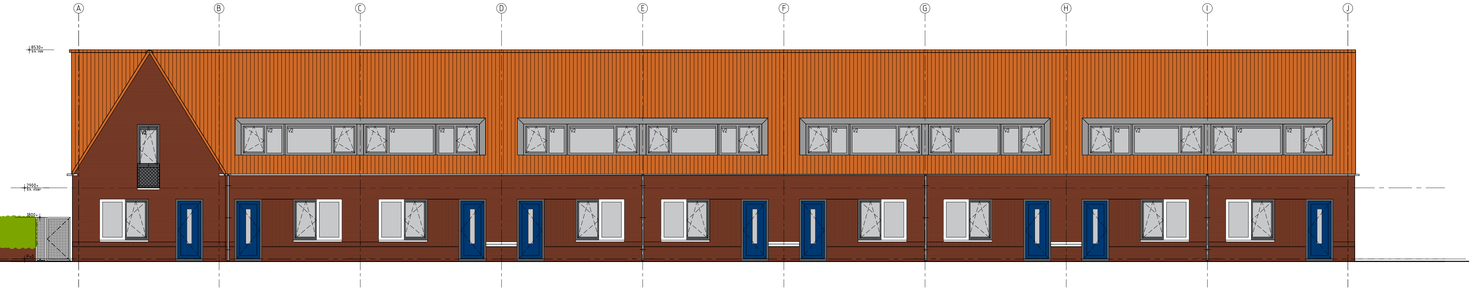

BOUWBLOK 8

DOORSNEDE F-F

Gemeente Vlissingen

1158824 / 1206778

WABO/2019/264

Behoort bij besluit van burgemeester en wethouders
van de gemeente Vlissingen
met nummer 1206778 d.d. 18-05-2020

LEGENDA

Looppoort + Hekwerk
gegalvaniseerd met houten delen

Laag muurtje + muurafdekker + begroeid hekwerk
1800 mm

Laag muurtje + hoge penanten + muurafdekker + dichte elementen (onderhoudsarm)
1800 mm

VG architecten

architectuur
Oostduiste 31 4535 CD t. +31 (0)113 49 34 61 info@VGarchitecten.nl www.VGarchitecten.nl Sos van Gent

Project	:	Plan Ravesteynplein Vlissingen
Adres	:	Ravesteynplein, Vlissingen
Opdrachtgever	:	l'escaut
Fase	:	Technisch Ontwerp
Betreft	:	Aanzichten terrein inrichting Doorsnedes E-E & F-F
Schaal	:	1:100
Formaat	:	A1

Revisie	Datum	Getekend	Gezien
0	18-10-2019	RK	MB

Documentnummer : 2018-032A T32

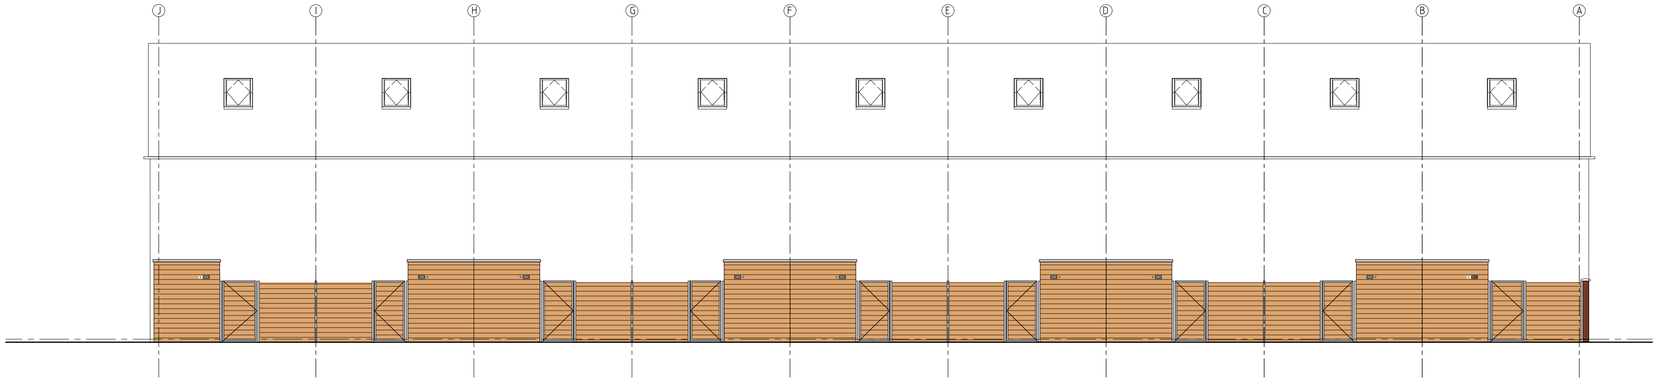

BOUWBLOK 4

DOORSNEDE G-G

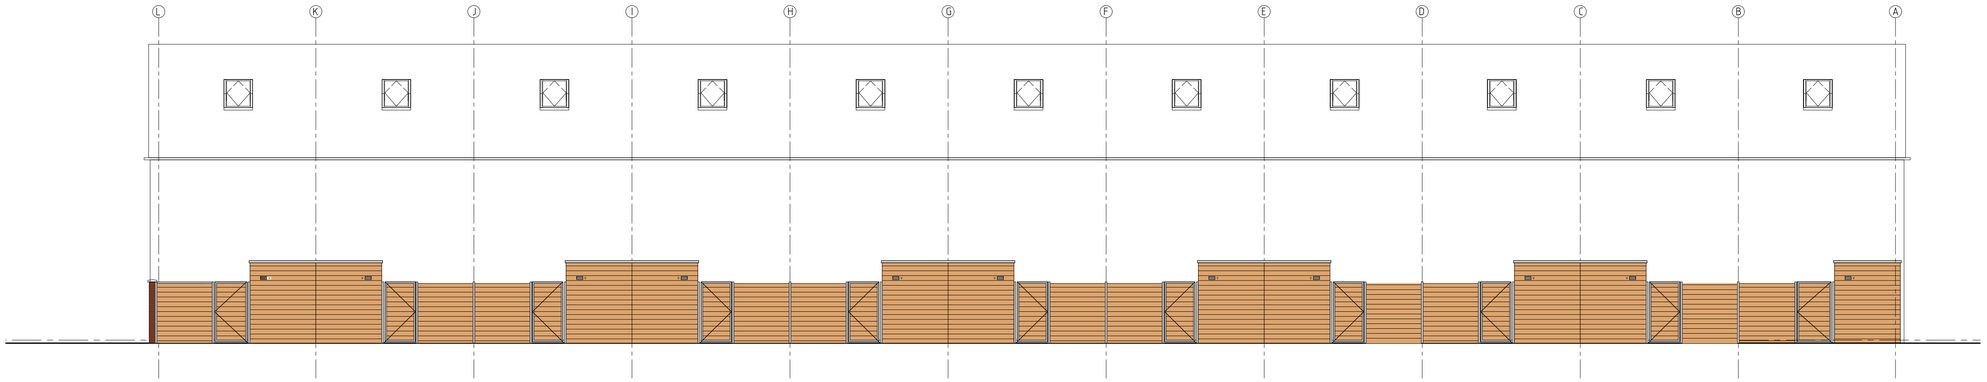

BOUWBLOK 3

DOORSNEDE I-I

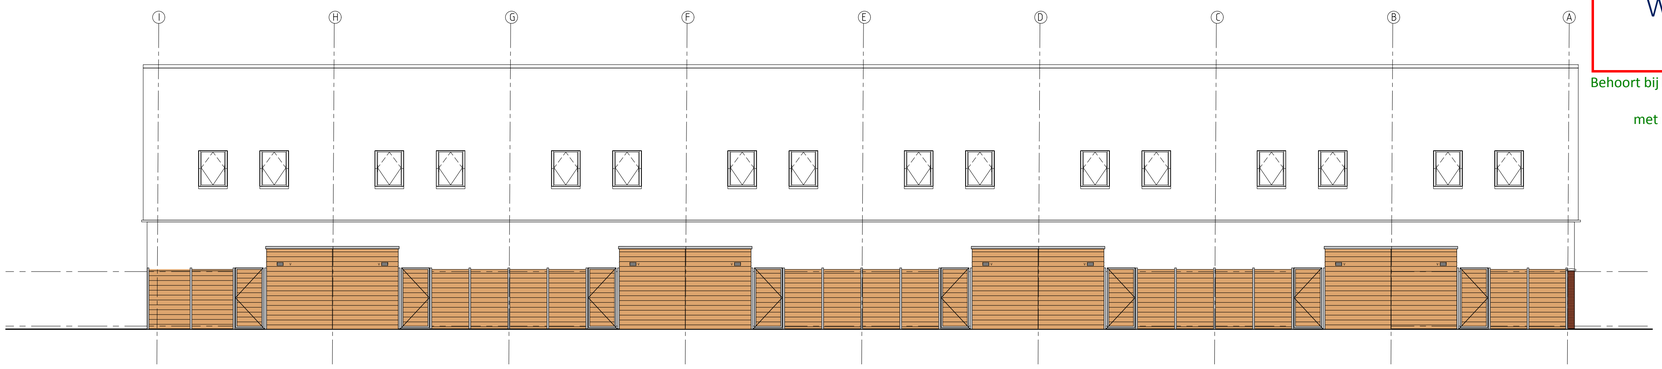

BOUWBLOK 6

DOORSNEDE K-K

LEGENDA

Looppoort + Hekwerk
gegalvaniseerd met houten delen

Laag muurtje + muurafdekker +
begroeid hekwerk
1800 mm

Laag muurtje + hoge penanten +
muurafdekker + dichte elementen
(onderhoudsarm)
1800 mm

Gemeente Vlissingen

1158824 / 1206778

WABO/2019/264

Behoort bij besluit van burgemeester en wethouders
van de gemeente Vlissingen
met nummer 1206778 d.d. 18-05-2020

VG architecten

architectuur
Oostduinlaan 31 4535 CM Sas van Gent
t: +31 [0] 115 45 14 61 info@VGarchitecten.nl www.VGarchitecten.nl

Project	:	Plan Ravesteynplein Vlissingen
Adres	:	Ravesteynplein, Vlissingen
Opdrachtgever	:	l'escaut
Fase	:	Technisch Ontwerp
Betreft	:	Aanzichten terrein inrichting Doorsnedes G-G, I-I, K-K
Schaal	:	1:100
Formaat	:	A1

Revisie	Datum	Getekend	Gezien
0	18-10-2019	RK	MB

Documentnummer : 2018-032A T33

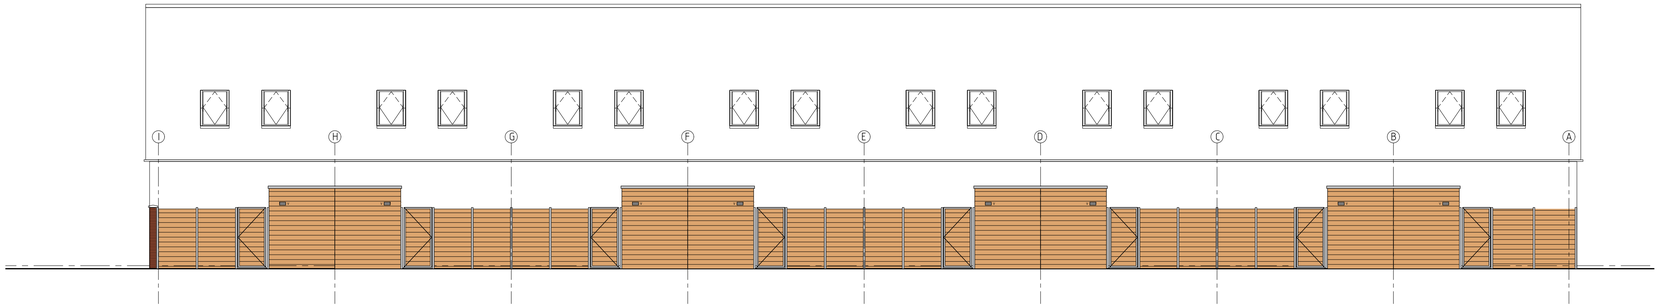

BOUWBLOK 5

DOORSNEDE H-H

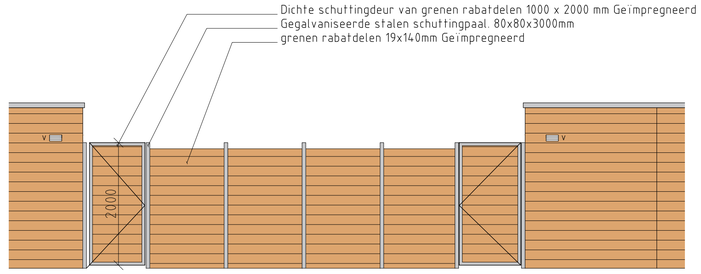

fragment
schaal 1:50

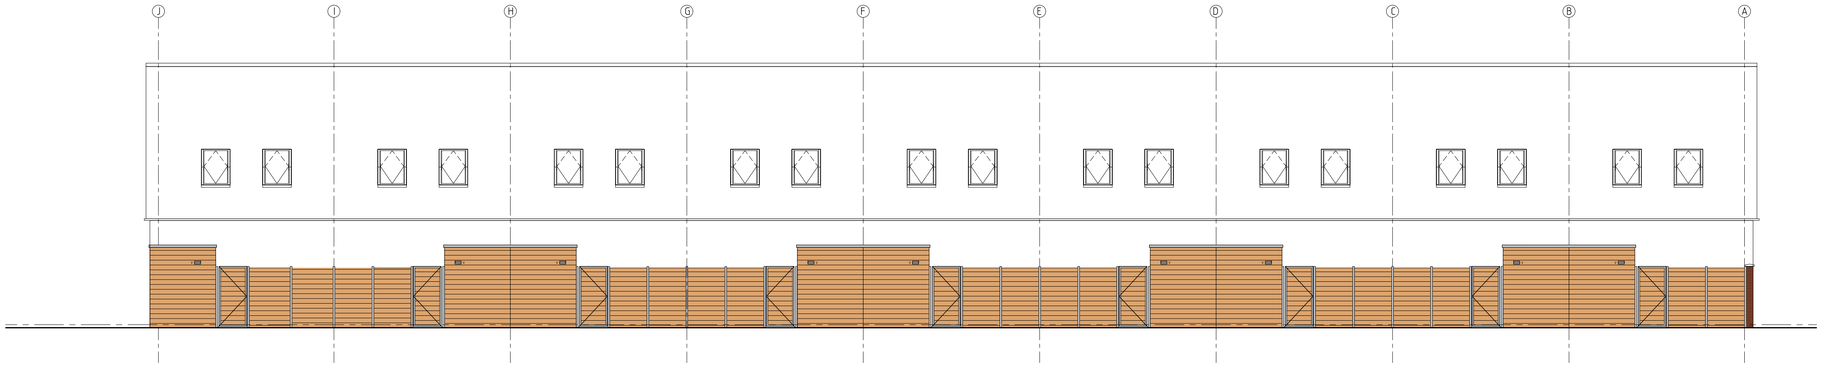

BOUWBLOK 7

DOORSNEDE J-J

Gemeente Vlissingen

1158824 / 1206778

WABO/2019/264

Behoort bij besluit van burgemeester en wethouders
van de gemeente Vlissingen
met nummer 1206778 d.d. 18-05-2020

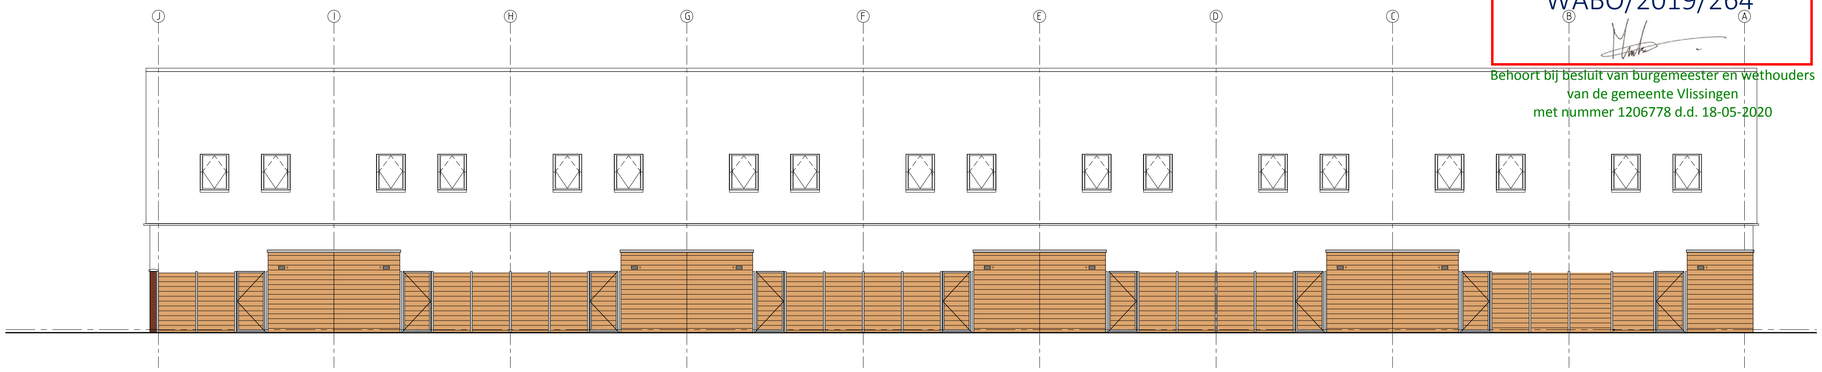

BOUWBLOK 8

DOORSNEDE L-L

LEGENDA

Looppoort + Hekwerk
gegalvaniseerd met houten delen

Laag muurtje + muurafdekker +
begroeid hekwerk
1800 mm

Laag muurtje + hoge penanten +
muurafdekker + dichte elementen
(onderhoudsarm)
1800 mm

VG architecten

architectuur
Oostkade 31 4535 CM Sluis van Gent
t. +31 (0) 118 45 14 61 info@VGarchitecten.nl www.VGarchitecten.nl

Project	:	Plan Ravesteynplein Vlissingen
Adres	:	Ravesteynplein, Vlissingen
Opdrachtgever	:	l'escaut
Fase	:	Technisch Ontwerp
Betreft	:	Aanzichten terrein inrichting Doorsnedes H-H, J-J, L-L
Schaal	:	1:100 / 1:50
Formaat	:	A1

Revisie	Datum	Getekend	Gezien
0	18-10-2019	RK	MB

Documentnummer : 2018-032A T34

PREFAB HOUTEN BERGINGEN

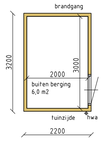

Berging enkel

Voorgevel (tuin) L. zijgevel Achtergevel R. zijgevel

Gemeente Vlissingen

1158824 / 1206778

WABO/2019/264

Behoort bij besluit van burgemeester en wethouders
van de gemeente Vlissingen
met nummer 1206778 d.d. 18-05-2020

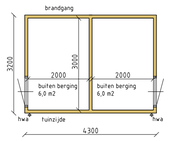

Berging dubbel

Voorgevel (tuin) L. zijgevel Achtergevel R. zijgevel

VG architecten

architectuur
Oostdijkje 31 4535 CM Sas van Gent
t. +31 (0) 115 45 14 61 info@VGarchitecten.nl www.VGarchitecten.nl

Project	:	Plan Ravesteynplein Vlissingen
Adres	:	Ravesteynplein Vlissingen
Opdrachtgever	:	l'Escaut
Fase	:	Technisch Ontwerp
Betreft	:	Principe uitwerking bergingen / tuinen
		-
Schaal	:	1:50
Formaat	:	A1

Revisie	Datum	Getekend	Gezien
0	18-10-2019	MB	DvL

Documentnummer : 2018-032A T35

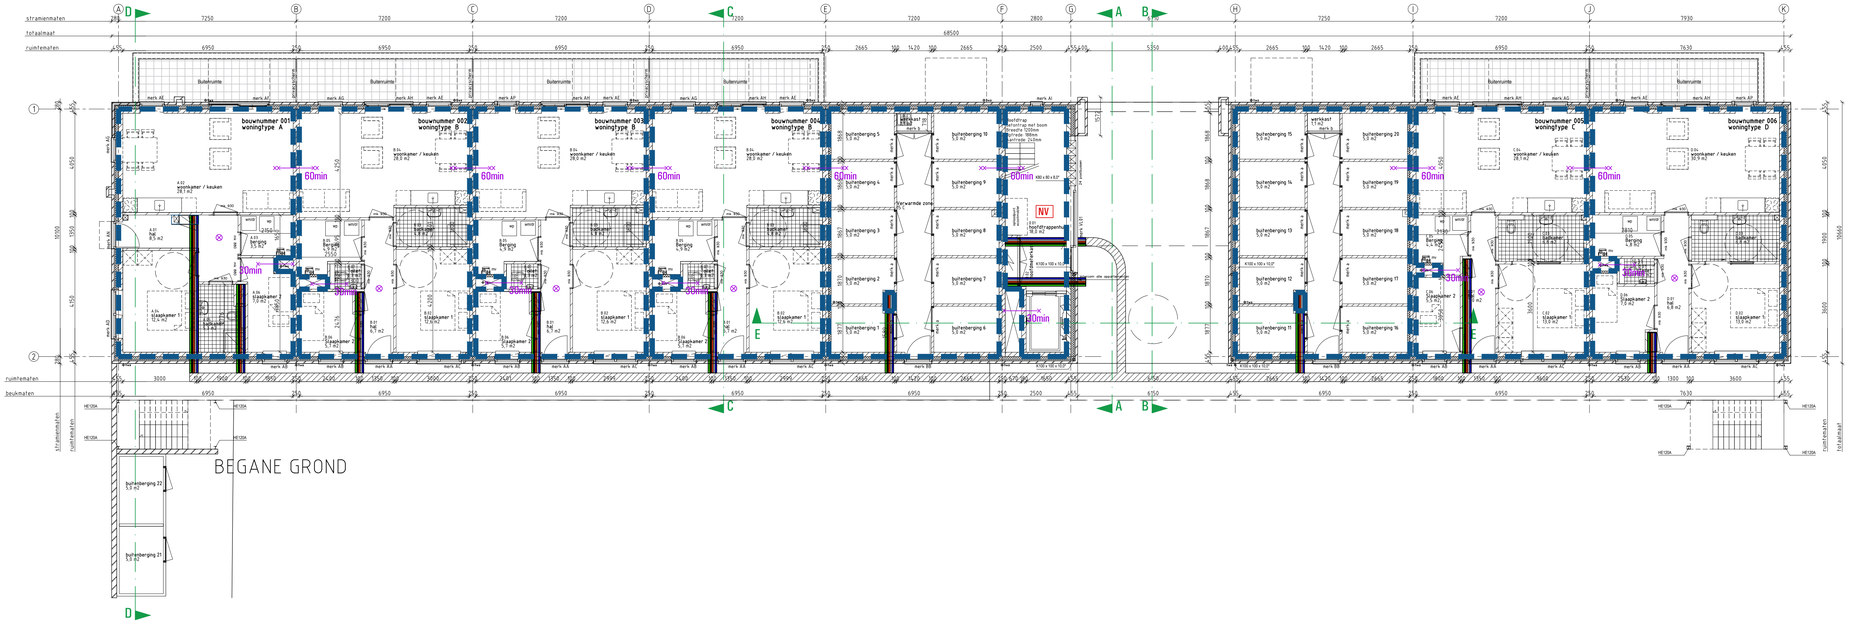

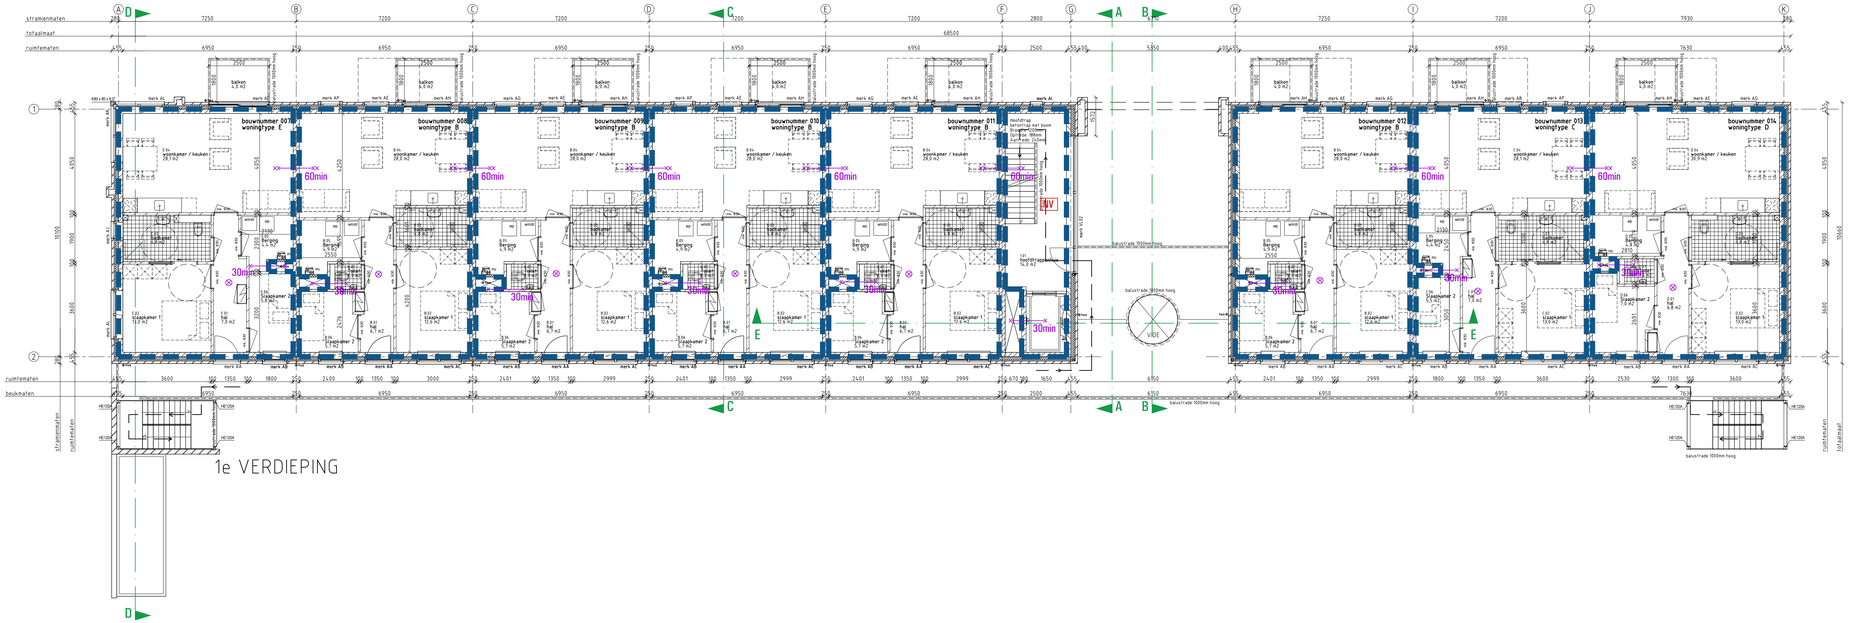

Gemeente Vlissingen

1158824 / 1206778

WABO/2019/264

Behoort bij besluit van burgemeester en wethouders
van de gemeente Vlissingen
met nummer 1206778 d.d. 18-05-2020

LEGENDA

Brandcompartimentering:

- Brandcompartiment
- Brandwerende scheiding 60min
- Brandwerende deur 30min en zelfsluitend
- Brandwerende scheiding 30min
- Rookmelder
- NV Noodverlichting (indicatief)
- Vluchtroute

Brandwerendheid hoofddraagconstructie bedraagt minimaal 30 min.
Instandhouding vluchtweg minimaal 30 min.
Vluchtdeuren v.z.v. paniekbeslag conform NEN-en179
Automatische deur mag vluchten niet belemmeren (uitvoeren met noodstroomaccu)
Inbraakwerendheid conform NEN5096
Doorveeringen door brandscheiding voorzien van een brandklep, manchet o.g.
Leidingschachten gecompartimenteerd in de wand 30min. brandwerend.
Brandslanghaspel conform BB tabel 6.27 artikel 6.28 (niet noodzakelijk in woonfunctie)
Blustoestellen conform BB tabel 6.27 artikel 6.31 (niet noodzakelijk in woonfunctie)
Noodverlichting conform artikel 6.3 en NEN-en1838

VG architecten

architectuur
Oostduiste 31
4535 CM Sint van Gent
t: +31 (0)0 118 40 34 61
info@VGarchitecten.nl
www.VGarchitecten.nl

Project	:	Plan Ravesteynplein Vlissingen
Adres	:	Hogeweg, Vlissingen
Opdrachtgever	:	l'escaut
Fase	:	Technisch Ontwerp
Betreft	:	Brandveiligheid bouwblok 1 Begane grond & eerste verdieping
Schaal	:	1:100
Formaat	:	A1

Revisie	Datum	Getekend	Gezien
0	18-10-2019	MB	-

Documentnummer : 2018-032A D40

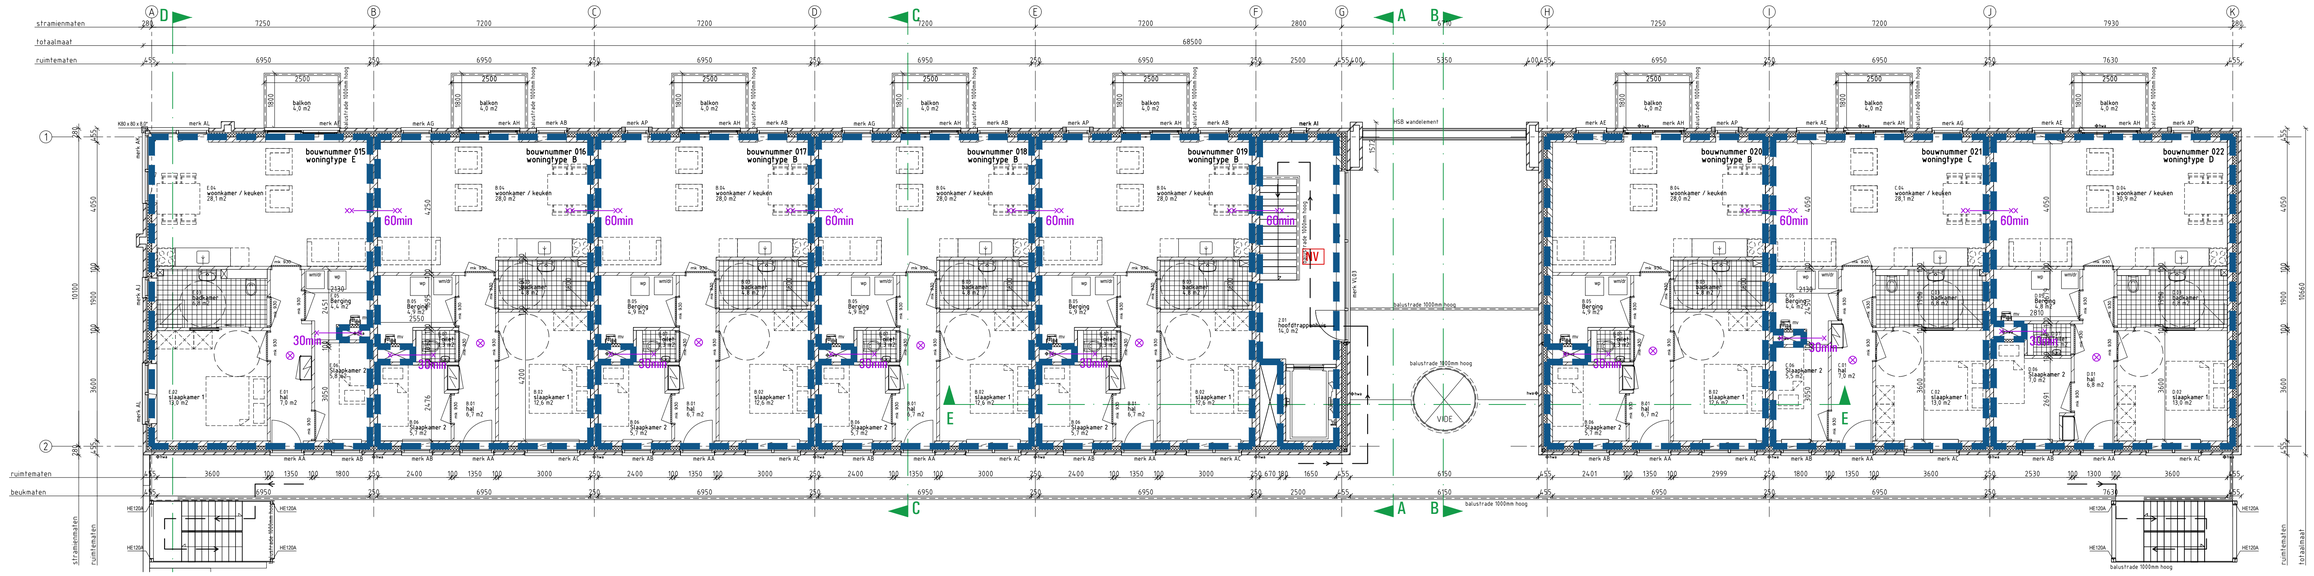

Gemeente Vlissingen

1158824 / 1206778

WABO/2019/264

Behoort bij besluit van burgemeester en wethouders
van de gemeente Vlissingen
met nummer 1206778 d.d. 18-05-2020

LEGENDA

Brandcompartimentering:

- Brandcompartiment
- Brandwerende scheiding 60min
- Brandwerende deur 30min en zelfsluitend
- Brandwerende scheiding 30min
- Rookmelder
- NV Noodverlichting (indicatief)
- Vluchtroute

Brandwerendheid hoofddraagconstructie bedraagt minimaal 30 min.
Instandhouding vluchtweg minimaal 30 min.
Vluchtdeuren v.z.v. paniekbeslag conform NEN-en179
Automatische deur mag vluchten niet belemmeren (uitvoeren met noodstroomaccu)
Inbraakwerendheid conform NEN5096
Doorvoeringen door brandscheiding voorzien van een brandklep, manchet o.g.
Leidingschachten gecompartimenteerd in de wand 30min. brandwerend.
Brandslanghaspel conform BB tabel 6.27 artikel 6.28 (niet noodzakelijk in woonfunctie)
Blustoestellen conform BB tabel 6.27 artikel 6.31 (niet noodzakelijk in woonfunctie)
Noodverlichting conform artikel 6.3 en NEN-en1838

VG architecten

architectuur
Oostdijcke 31 4535 CM Sint-Jacob van Gent
t. +31 (0) 115 45 14 61 info@VGarchitecten.nl www.VGarchitecten.nl

Project	:	Plan Ravesteynplein Vlissingen
Adres	:	Hogeweg, Vlissingen
Opdrachtgever	:	l'escaut
Fase	:	Technisch Ontwerp
Betreft	:	Brandveiligheid bouwblok 1 Tweede verdieping
Schaal	:	1:100
Formaat	:	A1

Revisie	Datum	Getekend	Gezien
0	18-10-2019	RK	MB

Documentnummer : 2018-032A T41

Gemeente Vlissingen

1158824 / 1206778

WABO/2019/264

Behoort bij besluit van burgemeester en wethouders
van de gemeente Vlissingen
met nummer 1206778 d.d. 18-05-2020

LEGENDA

Brandcompartimentering:

- Brandcompartiment
- Brandwerende scheiding 60min
- Brandwerende deur 30min en zelfsluitend
- Brandwerende scheiding 30min
- Rookmelder
- NV Noodverlichting (indicatief)
- Vluchtroute

Brandwerendheid hoofddraagconstructie bedraagt minimaal 30 min.
Instandhouding vluchtweg minimaal 30 min.
Vluchtdeuren v.z.v. paniekbeslag conform NEN-en179
Automatische deur mag vluchten niet belemmeren (uitvoeren met noodstroomaccu)
Inbraakwerendheid conform NEN5096
Doorvoeringen door brandscheiding voorzien van een brandklep, manchet o.g.
Leidingschachten gecompartimenteerd in de wand 30min. brandwerend.
Brandslanghaspel conform BB tabel 6.27 artikel 6.28 (niet noodzakelijk in woonfunctie)
Blustoestellen conform BB tabel 6.27 artikel 6.31 (niet noodzakelijk in woonfunctie)
Noodverlichting conform artikel 6.3 en NEN-en1838

VG architecten

architectuur
Oostduite 31 4691 CM Sint-Maartensdijk
t +31 (0)166 40 34 61 info@VGarchitecten.nl www.VGarchitecten.nl

Project	:	Plan Ravesteynplein Vlissingen
Adres	:	Arbeidstraat, Vlissingen
Opdrachtgever	:	l'escaut
Fase	:	Technisch Ontwerp
Betreft	:	Brandveiligheid bouwblok 2 Begane grondvloer
Schaal	:	1:100
Formaat	:	A1+

Revisie	Datum	Getekend	Gezien
0	18-10-2019	RK	MB

Documentnummer : 2018-032A T42

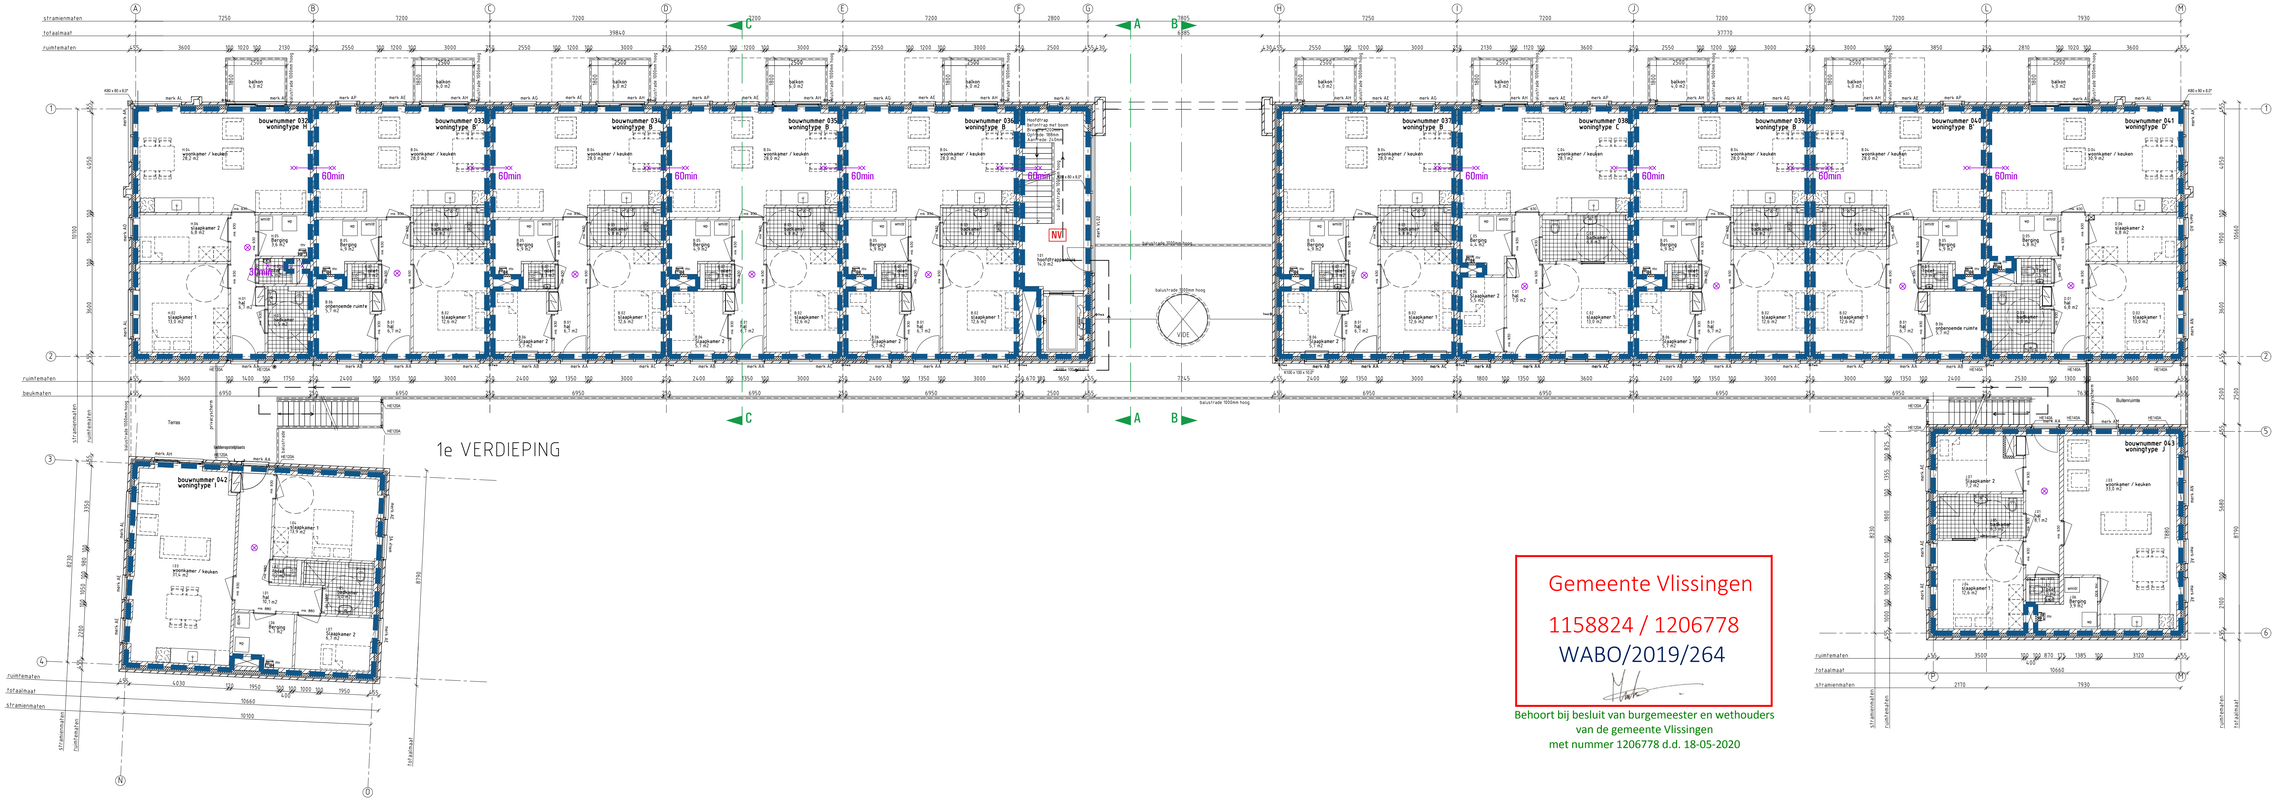

Gemeente Vlissingen

1158824 / 1206778

WABO/2019/264

Behoort bij besluit van burgemeester en wethouders
van de gemeente Vlissingen
met nummer 1206778 d.d. 18-05-2020

LEGENDA

Brandcompartimentering:

- Brandcompartiment
- Brandwerende scheiding 60min
- Brandwerende deur 30min en zelfsluitend
- Brandwerende scheiding 30min
- Rookmelder
- Noodverlichting (indicatief)
- Vluchtroute

Brandwerendheid hoofddragconstructie bedraagt minimaal 30 min.
Instandhouding vluchtweg minimaal 30 min.
Vluchtdeuren v.z.v. paniekbeslag conform NEN-en179
Automatische deur mag vluchten niet belemmeren (uitvoeren met noodstroomaccu)
Inbraakwerendheid conform NEN5096
Doorvoeringen door brandscheiding voorzien van een brandklep, manchet o.g.
Leidingschachten gecompartimenteerd in de wand 30min. brandwerend.
Brandslanghaspel conform BB tabel 6.27 artikel 6.28 (niet noodzakelijk in woonfunctie)
Blustoestellen conform BB tabel 6.27 artikel 6.31 (niet noodzakelijk in woonfunctie)
Noodverlichting conform artikel 6.3 en NEN-en1838

VG architecten

architectuur

Oostduite 31
4535 CM Sint van Gent
t +31 (0)113 49 34 61
info@VGarchitecten.nl
www.VGarchitecten.nl

Project	:	Plan Ravesteynplein Vlissingen
Adres	:	Arbeidstraat, Vlissingen
Opdrachtgever	:	l'escaut
Fase	:	Technisch Ontwerp
Betreft	:	Brandveiligheid bouwblok 2 Eerste verdieping
Schaal	:	1:100
Formaat	:	A1+

Revisie	Datum	Getekend	Gezien
0	18-10-2019	RK	MB
1			

Documentnummer : 2018-032A T43

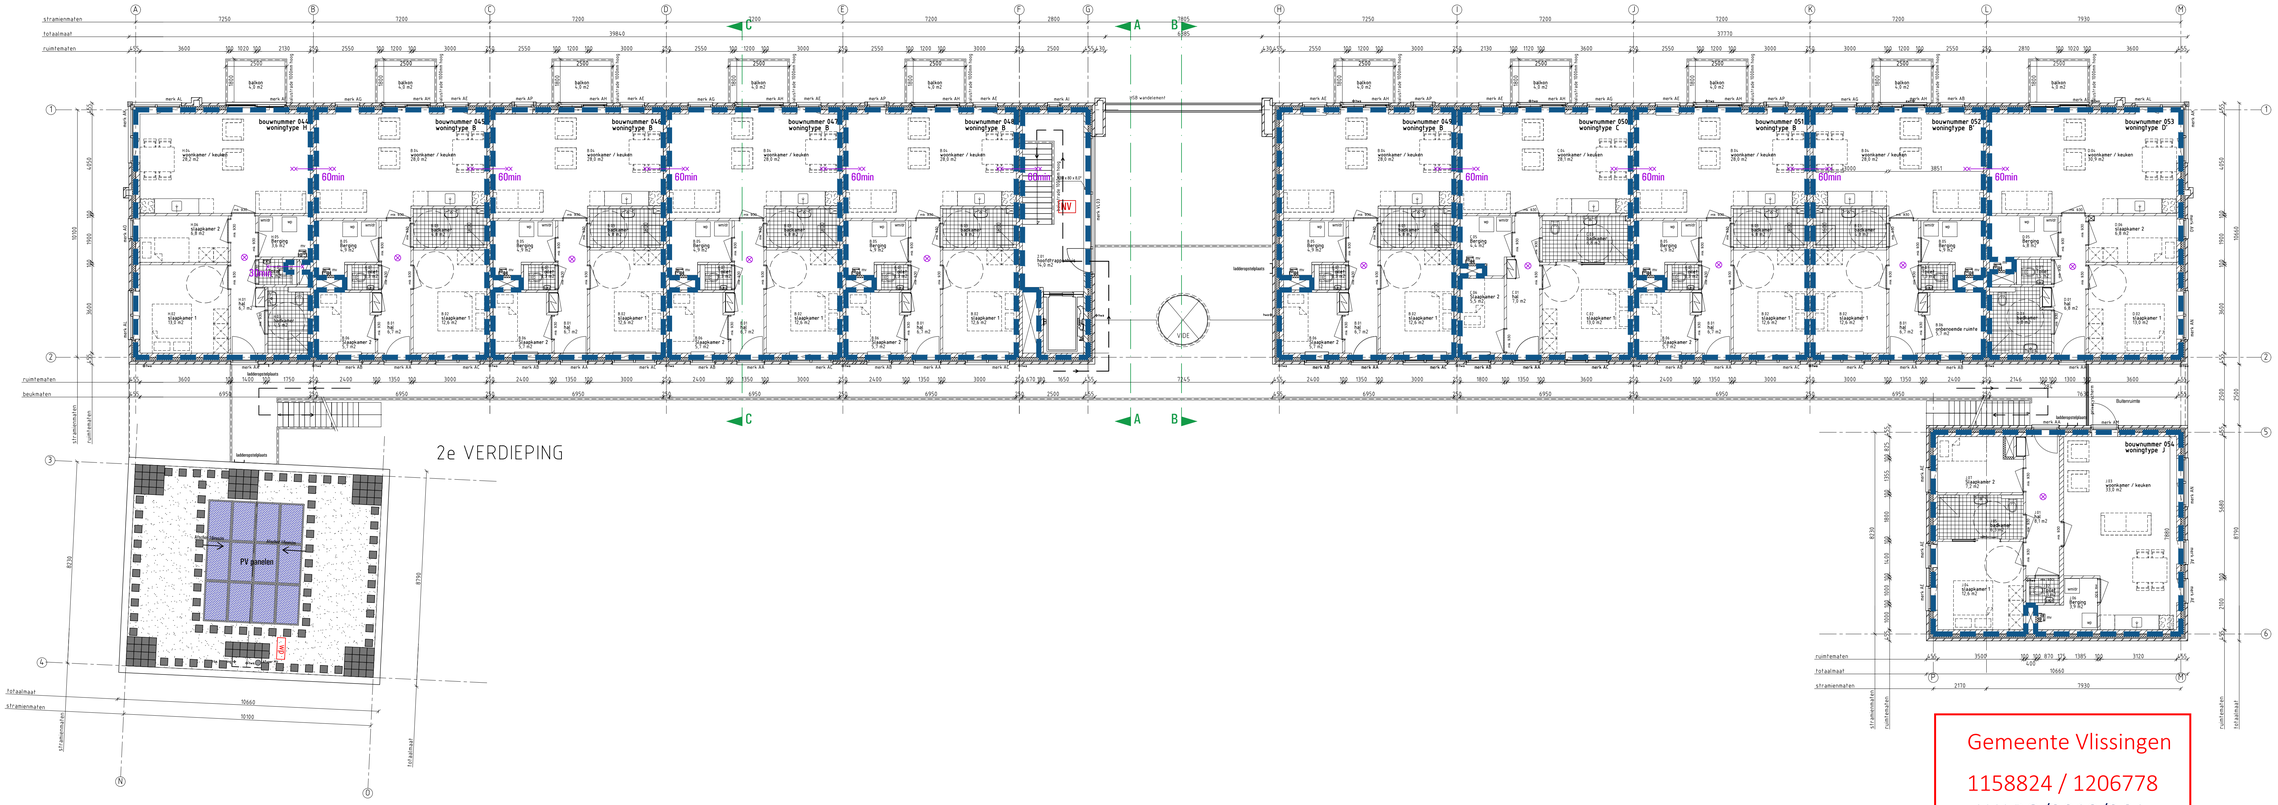

Gemeente Vlissingen

1158824 / 1206778

WABO/2019/264

Behoort bij besluit van burgemeester en wethouders
van de gemeente Vlissingen
met nummer 1206778 d.d. 18-05-2020

VG architecten

LEGENDA

Brandcompartimentering:

- Brandcompartiment
- Brandwerende scheiding 60min
- Brandwerende deur 30min en zelfsluitend
- Brandwerende scheiding 30min
- Rookmelder
- NV Noodverlichting (indicatief)
- Vluchtroute

Brandwerendheid hoofddraagconstructie bedraagt minimaal 30 min.
Instandhouding vluchtweg minimaal 30 min.
Vluchtdeuren v.z.v. paniekbeslag conform NEN-en179
Automatische deur mag vluchten niet belemmeren (uitvoeren met noodstroomaccu)
Inbraakwerendheid conform NEN5096
Doorvoeringen door brandscheiding voorzien van een brandklep, manchet o.g.
Leidingschachten gecompartimenteerd in de wand 30min. brandwerend.
Brandslanghaspel conform BB tabel 6.27 artikel 6.28 (niet noodzakelijk in woonfunctie)
Blusstoestellen conform BB tabel 6.27 artikel 6.31 (niet noodzakelijk in woonfunctie)
Noodverlichting conform artikel 6.3 en NEN-en1838

architectuur
Oostduiste 31 4535 CM Sint van Gent
t: +31 (0)118 40 34 61 info@VGarchitecten.nl www.VGarchitecten.nl

Project	:	Plan Ravesteynplein Vlissingen
Adres	:	Arbeidstraat, Vlissingen
Opdrachtgever	:	l'escaut
Fase	:	Technisch Ontwerp
Betreft	:	Brandveiligheid bouwblok 2 Tweede verdieping
Schaal	:	1:100
Formaat	:	A1+

Revisie	Datum	Getekend	Gezien
0	18-10-2019	RK	MB

Documentnummer : 2018-032A T44

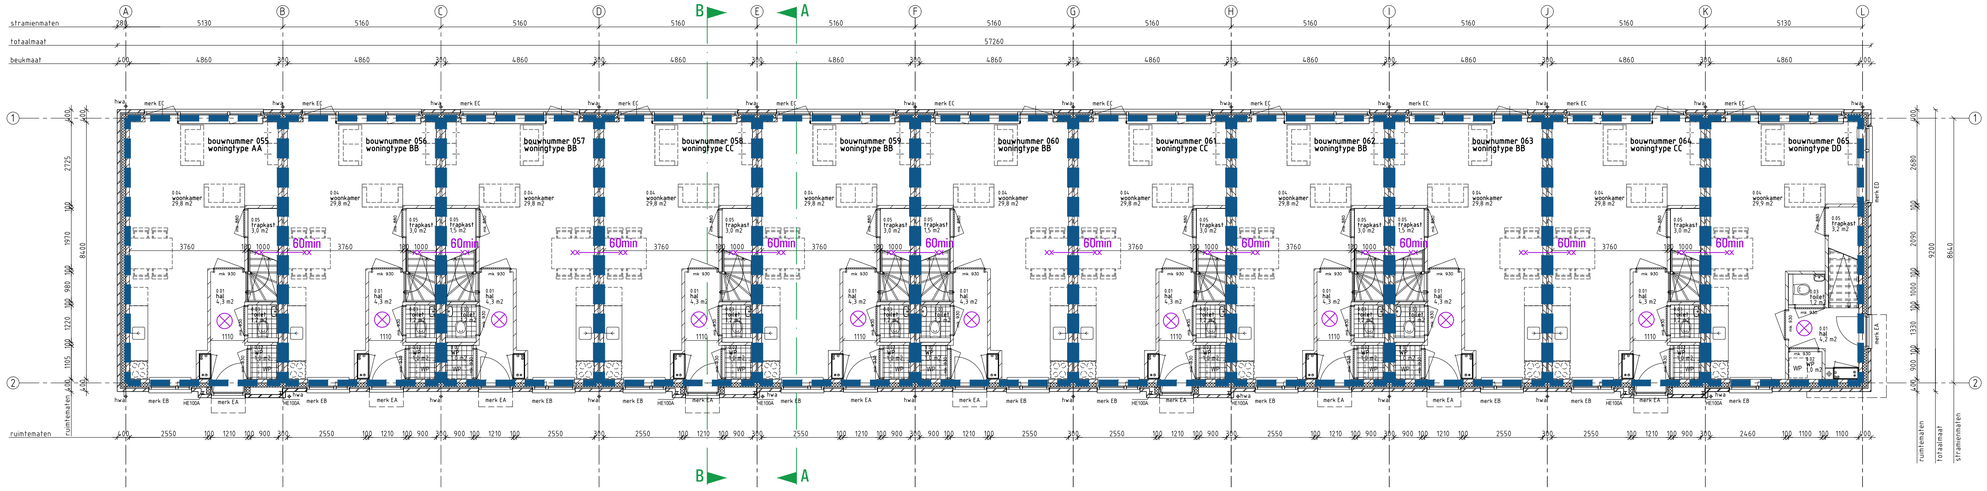

BEGANE GRONDVLOER

1e VERDIEPINGSVLOER

LEGENDA

Brandcompartimentering:

- Brandcompartiment
- Brandwerende scheiding 60min
- Brandwerende scheiding 30min
- Rookmelder

Gemeente Vlissingen

1158824 / 1206778

WABO/2019/264

Behoort bij besluit van burgemeester en wethouders van de gemeente Vlissingen met nummer 1206778 d.d. 18-05-2020

Brandwerendheid hoofddraagconstructie bedraagt minimaal 120 min.
Instandhouding vluchtweg minimaal 30 min.
Vluchtdeuren v.z.v. paniekbeslag conform NEN-en179
Automatische deur mag vluchten niet belemmeren (uitvoeren met noodstroomaccu)
Inbraakwerendheid conform NEN5096
Doorvoeringen door brandscheiding voorzien van een brandklep, manchet o.g.
Leidingschachten gecompartimenteerd in de wand 30min. brandwerend.
Brandslanghaspel conform BB tabel 6.27 artikel 6.28 (niet noodzakelijk in woonfunctie)
Blustoestellen conform BB tabel 6.27 artikel 6.31 (niet noodzakelijk in woonfunctie)
Noodverlichting conform artikel 6.3 en NEN-en1838

VG architecten

architectuur

Oostkade 31 4551 CM Sluis van Gent
t. +31 (0) 113 45 14 61 info@VGarchitecten.nl www.VGarchitecten.nl

Project	:	Plan Ravesteynplein Vlissingen
Adres	:	Nieuw Bonedijkelaan, Vlissingen
Opdrachtgever	:	l'escaut
Fase	:	Technisch Ontwerp
Betreft	:	Brandveiligheid bouwblok 3 Begane grondvloer en 1e verdiepingsvloer
Schaal	:	1:100
Formaat	:	A1

Revisie	Datum	Getekend	Gezien
0	18-10-2019	RK	MB

Documentnummer : 2018-032A T45

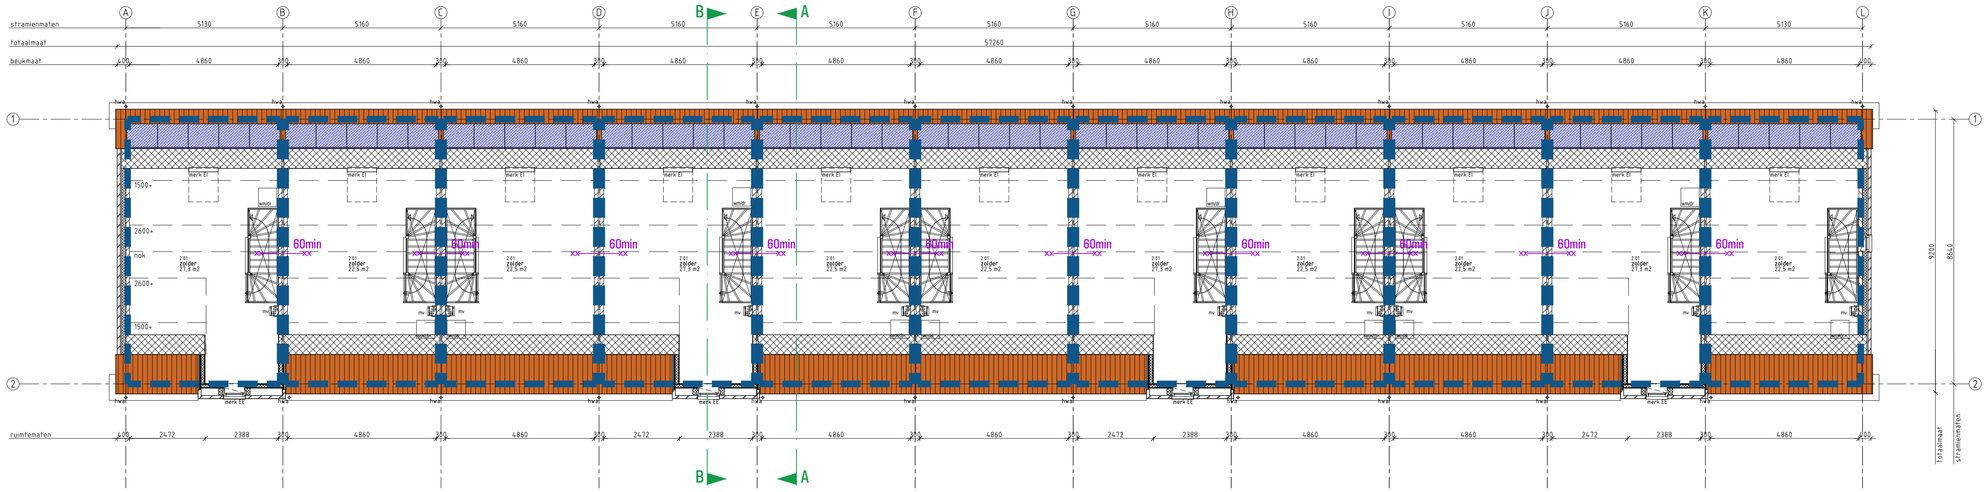

2e VERDIEPINGSVLOER

Gemeente Vlissingen

1158824 / 1206778

WABO/2019/264

Behoort bij besluit van burgemeester en wethouders
van de gemeente Vlissingen
met nummer 1206778 d.d. 18-05-2020

LEGENDA

Brandcompartimentering:

- Brandcompartiment
- Brandwerende scheiding 60min
- Brandwerende scheiding 30min
- Rookmelder

Brandwerendheid hoofddraagconstructie bedraagt minimaal 120 min.
Instandhouding vluchtweg minimaal 30 min.
Vluchtdeuren v.z.v. paniekbeslag conform NEN-en179
Automatische deur mag vluchten niet belemmeren (uitvoeren met noodstroomaccu)
Inbraakwerendheid conform NEN5096
Doorvoeringen door brandscheiding voorzien van een brandklep, manchet o.g.
Leidingschachten gecompartimenteerd in de wand 30min. brandwerend.
Brandslanghaspel conform BB tabel 6.27 artikel 6.28 (niet noodzakelijk in woonfunctie)
Blustoestellen conform BB tabel 6.27 artikel 6.31 (niet noodzakelijk in woonfunctie)
Noodverlichting conform artikel 6.3 en NEN-en1838

VG architecten

architectuur

Oostdijcade 31 4535 CM Sint-Jansteen
t. +31 (0) 115 45 14 61 info@VGarchitecten.nl www.VGarchitecten.nl

Project	:	Plan Ravesteynplein Vlissingen
Adres	:	Nieuw Bonedijkelaan, Vlissingen
Opdrachtgever	:	l'escaut
Fase	:	Technisch Ontwerp
Betreft	:	Brandveiligheid bouwblok 3 2e verdiepingsvloer
Schaal	:	1:100
Formaat	:	A1

Revisie	Datum	Getekend	Gezien
0	18-10-2019	RK	MB

Documentnummer : 2018-032A T46

BEGANE GRONDVLOER

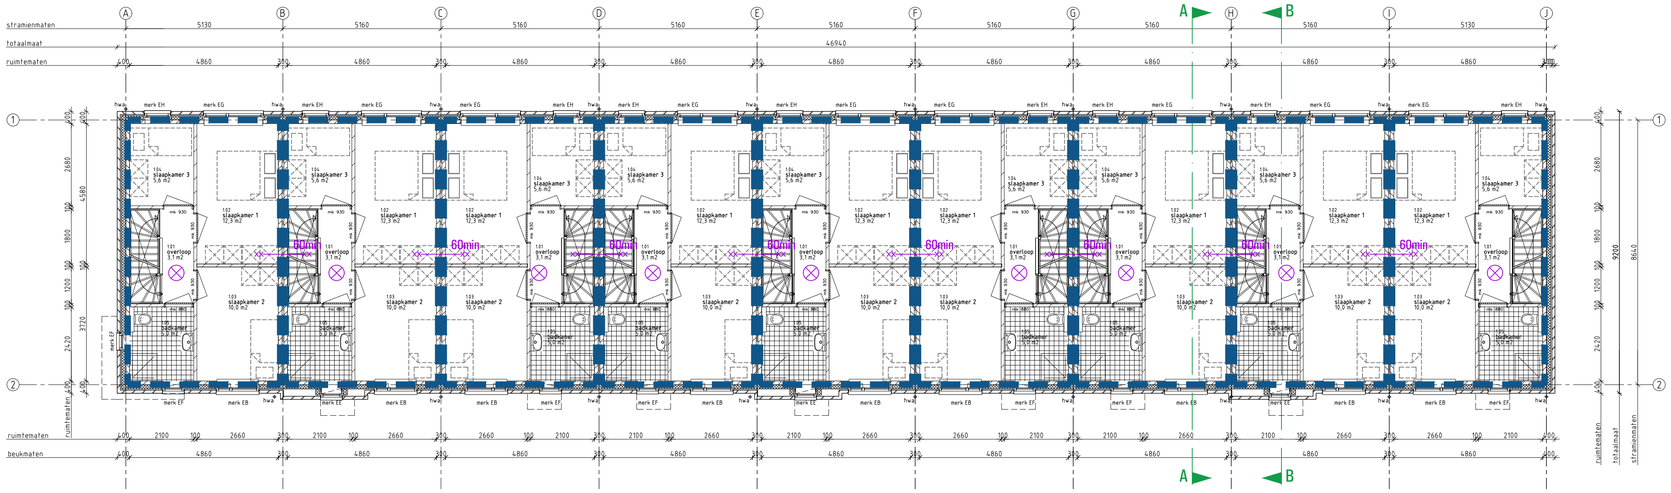

1e VERDIEPINGSVLOER

LEGENDA

Brandcompartimentering:

- Brandcompartiment
- Brandwerende scheiding 60min
- Brandwerende scheiding 30min
- Rookmelder

Gemeente Vlissingen

1158824 / 1206778

WABO/2019/264

Behoort bij besluit van burgemeester en wethouders
van de gemeente Vlissingen
met nummer 1206778 d.d. 18-05-2020

Brandwerendheid hoofddraagconstructie bedraagt minimaal 120 min.
Instandhouding vluchtweg minimaal 30 min.
Vluchtdeuren v.z.v. paniekbeslag conform NEN-en179
Automatische deur mag vluchten niet belemmeren (uitvoeren met noodstroomaccu)
Inbraakwerendheid conform NEN5096
Doorvoeringen door brandscheiding voorzien van een brandklep, manchet o.g.
Leidingschachten gecompartimenteerd in de wand 30min. brandwerend.
Brandslanghaspel conform BB tabel 6.27 artikel 6.28 (niet noodzakelijk in woonfunctie)
Blustoestellen conform BB tabel 6.27 artikel 6.31 (niet noodzakelijk in woonfunctie)
Noodverlichting conform artikel 6.3 en NEN-en1838

VG architecten

architectuur
Oostdijk 31 4690 CM Sint-Willebrord
t. +31 (0) 165 45 14 61 info@vgarchitecten.nl www.vgarchitecten.nl

Project	:	Plan Ravesteynplein Vlissingen
Adres	:	Nieuw Bonedijkelaan, Vlissingen
Opdrachtgever	:	l'escaut
Fase	:	Technisch Ontwerp
Betreft	:	Brandveiligheid bouwblok 4 Begane grondvloer en 1e verdiepingsvloer
Schaal	:	1:100
Formaat	:	A1

Revisie	Datum	Getekend	Gezien
0	18-10-2019	RK	MB

Documentnummer : 2018-032A T47

2e VERDIEPINGSVLOER

Gemeente Vlissingen

1158824 / 1206778

WABO/2019/264

Behoort bij besluit van burgemeester en wethouders
van de gemeente Vlissingen
met nummer 1206778 d.d. 18-05-2020

LEGENDA

Brandcompartimentering:

- Brandcompartiment
- Brandwerende scheiding 60min
- Brandwerende scheiding 30min
- Rookmelder

Brandwerendheid hoofddraagconstructie bedraagt minimaal 120 min.
Instandhouding vluchtweg minimaal 30 min.
Vluchtdeuren v.z.v. paniekbeslag conform NEN-en179
Automatische deur mag vluchten niet belemmeren (uitvoeren met noodstroomaccu)
Inbraakwerendheid conform NEN5096
Doorvoeringen door brandscheiding voorzien van een brandklep, manchet o.g.
Leidingschachten gecompartimenteerd in de wand 30min. brandwerend.
Brandslanghaspel conform BB tabel 6.27 artikel 6.28 (niet noodzakelijk in woonfunctie)
Blustoestellen conform BB tabel 6.27 artikel 6.31 (niet noodzakelijk in woonfunctie)
Noodverlichting conform artikel 6.3 en NEN-en1838

VG architecten

architectuur

Oostzijde 31 4535 CM Sint van Gent
t. +31 (0) 115 45 14 61 info@VGarchitecten.nl www.VGarchitecten.nl

Project	:	Plan Ravesteynplein Vlissingen
Adres	:	Nieuw Bonedijkelaan, Vlissingen
Opdrachtgever	:	l'escaut
Fase	:	Technisch Ontwerp
Betreft	:	Brandveiligheid bouwblok 4 2e verdiepingsvloer
Schaal	:	1:100
Formaat	:	A1

Revisie	Datum	Getekend	Gezien
0	18-10-2019	RK	MB

Documentnummer : 2018-032A T48

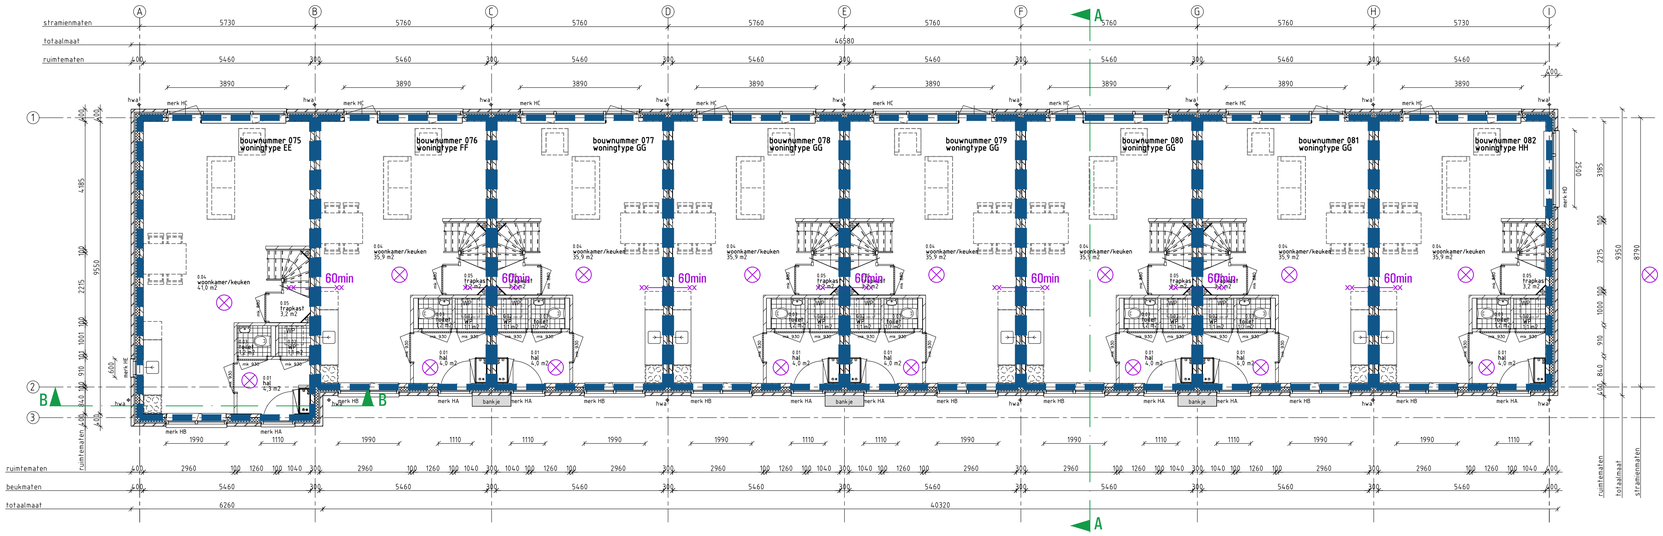

BEGANE GRONDVLOER

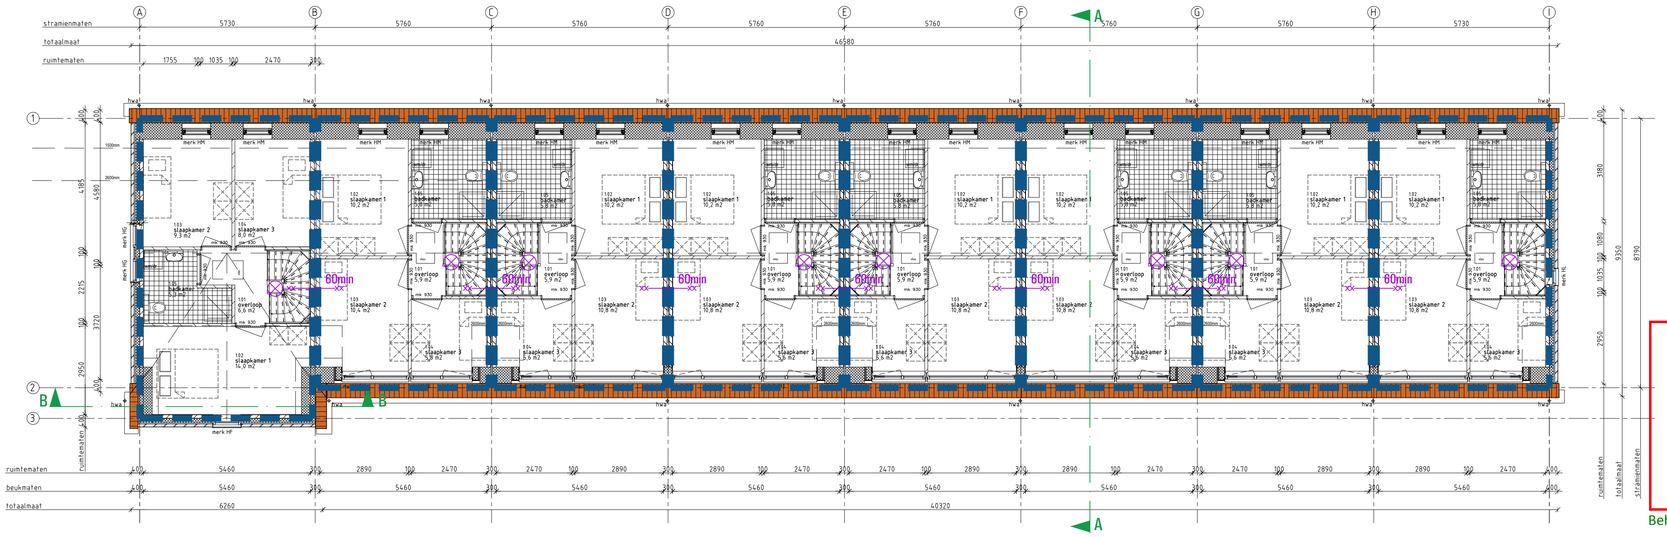

1e VERDIEPINGSVLOER

Gemeente Vlissingen

1158824 / 1206778

WABO/2019/264

Behoort bij besluit van burgemeester en wethouders
van de gemeente Vlissingen
met nummer 1206778 d.d. 18-05-2020

LEGENDA

Brandcompartimentering:

- Brandcompartiment
- Brandwerende scheiding 60min
- Brandwerende scheiding 30min
- Rookmelder

Brandwerendheid hoofddraagconstructie bedraagt minimaal 120 min.
Instandhouding vluchtweg minimaal 30 min.
Vluchtdeuren v.z.v. paniekbeslag conform NEN-en179
Automatische deur mag vluchten niet belemmeren (uitvoeren met noodstroomaccu)
Inbraakwerendheid conform NEN5096
Doorvoeringen door brandscheiding voorzien van een brandklep, manchet o.g.
Leidingschachten gecompartimenteerd in de wand 30min. brandwerend.
Brandslanghaspel conform BB tabel 6.27 artikel 6.28 (niet noodzakelijk in woonfunctie)
Blustoestellen conform BB tabel 6.27 artikel 6.31 (niet noodzakelijk in woonfunctie)
Noodverlichting conform artikel 6.3 en NEN-en1838

VG architecten

architectuur
Oostkade 31 4691 CM Sint-Annaland
t. +31 (0) 113 49 14 61 info@VGarchitecten.nl www.VGarchitecten.nl

Project	:	Plan Ravesteynplein Vlissingen
Adres	:	Ravesteynplein, Vlissingen
Opdrachtgever	:	l'escaut
Fase	:	Technisch Ontwerp
Betreft	:	Brandveiligheid bouwblok 5 Begane grondvloer en 1e verdiepingsvloer
Schaal	:	1:100
Formaat	:	A1

Revisie	Datum	Getekend	Gezien
0	18-10-2019	RK	MB

Documentnummer : 2018-032A T49

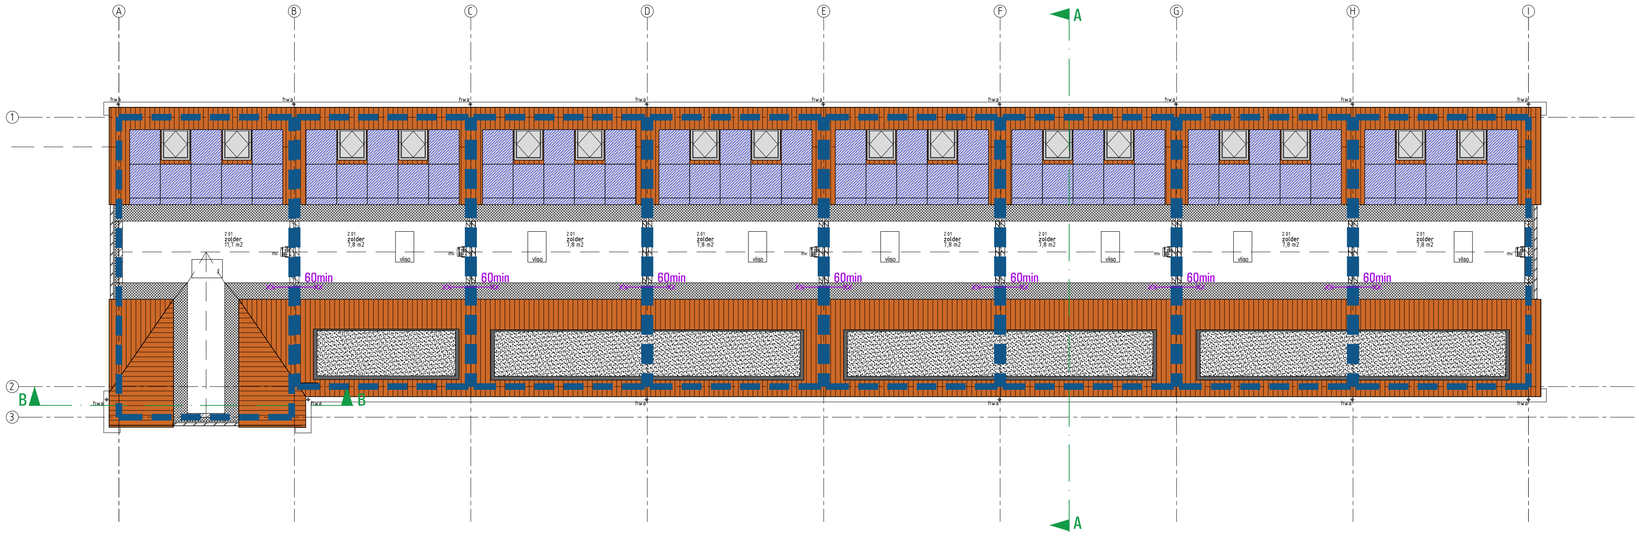

ZOLDER VLOER

Gemeente Vlissingen

1158824 / 1206778

WABO/2019/264

Behoort bij besluit van burgemeester en wethouders
van de gemeente Vlissingen
met nummer 1206778 d.d. 18-05-2020

LEGENDA

Brandcompartimentering:

- Brandcompartiment
- Brandwerende scheiding 60min
- Brandwerende scheiding 30min
- Rookmelder

Brandwerendheid hoofddraagconstructie bedraagt minimaal 120 min.
Instandhouding vluchtweg minimaal 30 min.
Vluchtdeuren v.z.v. paniekbeslag conform NEN-en179
Automatische deur mag vluchten niet belemmeren (uitvoeren met noodstroomaccu)
Inbraakwerendheid conform NEN5096
Doorvoeringen door brandscheiding voorzien van een brandklep, manchet o.g.
Leidingschachten gecompartimenteerd in de wand 30min. brandwerend.
Brandslanghaspel conform BB tabel 6.27 artikel 6.28 (niet noodzakelijk in woonfunctie)
Blustoestellen conform BB tabel 6.27 artikel 6.31 (niet noodzakelijk in woonfunctie)
Noodverlichting conform artikel 6.3 en NEN-en1838

VG architecten

architectuur

Oostdijcke 31 4535 CM Sint van Gent
t. +31 (0) 115 45 14 61 info@VGarchitecten.nl www.VGarchitecten.nl

Project	:	Plan Ravesteynplein Vlissingen
Adres	:	Ravesteynplein, Vlissingen
Opdrachtgever	:	l'escaut
Fase	:	Technisch Ontwerp
Betreft	:	Brandveiligheid bouwblok 5 Zoldervloer
Schaal	:	1:100
Formaat	:	A1

Revisie	Datum	Getekend	Gezien
0	18-10-2019	RK	MB

Documentnummer : 2018-032A T50

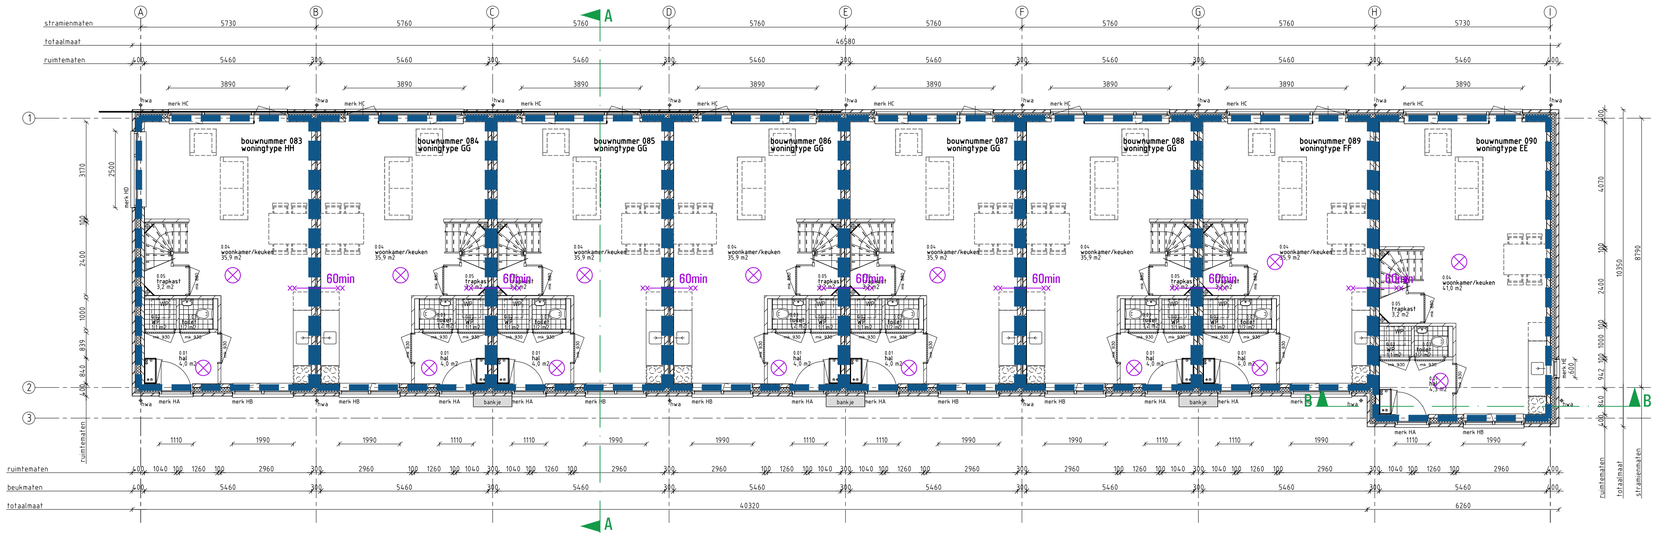

BEGANE GRONDVLOER

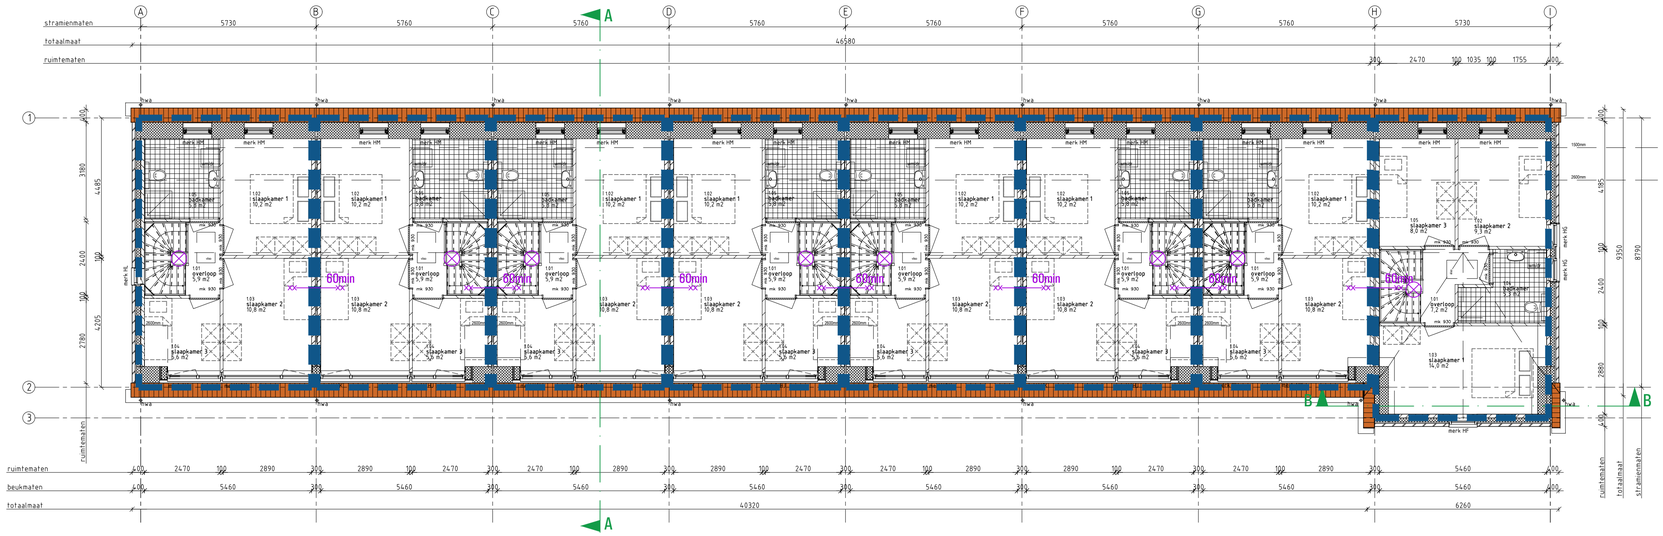

1e VERDIEPINGSVLOER

LEGENDA

Brandcompartimentering:

- Brandcompartiment
- Brandwerende scheiding 60min
- Brandwerende scheiding 30min
- Rookmelder

Gemeente Vlissingen

1158824 / 1206778

WABO/2019/264

Behoort bij besluit van burgemeester en wethouders
van de gemeente Vlissingen
met nummer 1206778 d.d. 18-05-2020

Brandwerendheid hoofddraagconstructie bedraagt minimaal 120 min.
Instandhouding vluchtweg minimaal 30 min.
Vluchtdeuren v.z.v. paniekbeslag conform NEN-en179
Automatische deur mag vluchten niet belemmeren (uitvoeren met noodstroomaccu)
Inbraakwerendheid conform NEN5096
Doorvoeringen door brandscheiding voorzien van een brandklep, manchet o.g.
Leidingschachten gecompartimenteerd in de wand 30min. brandwerend.
Brandslanghaspel conform BB tabel 6.27 artikel 6.28 (niet noodzakelijk in woonfunctie)
Blustoestellen conform BB tabel 6.27 artikel 6.31 (niet noodzakelijk in woonfunctie)
Noodverlichting conform artikel 6.3 en NEN-en1838

VG architecten

architectuur
Oostkade 31 4651 CM Sint Anna ter Muiden
t: +31 (0) 113 45 14 61 info@VGarchitecten.nl www.VGarchitecten.nl

Project	:	Plan Ravesteynplein Vlissingen
Adres	:	Ravesteynplein, Vlissingen
Opdrachtgever	:	l'escaut
Fase	:	Technisch Ontwerp
Betreft	:	Brandveiligheid bouwblok 6 Begane grondvloer en 1e verdiepingsvloer
Schaal	:	1:100
Formaat	:	A1

Revisie	Datum	Getekend	Gezien
0	18-10-2019	RK	MB

Documentnummer : 2018-032A T51

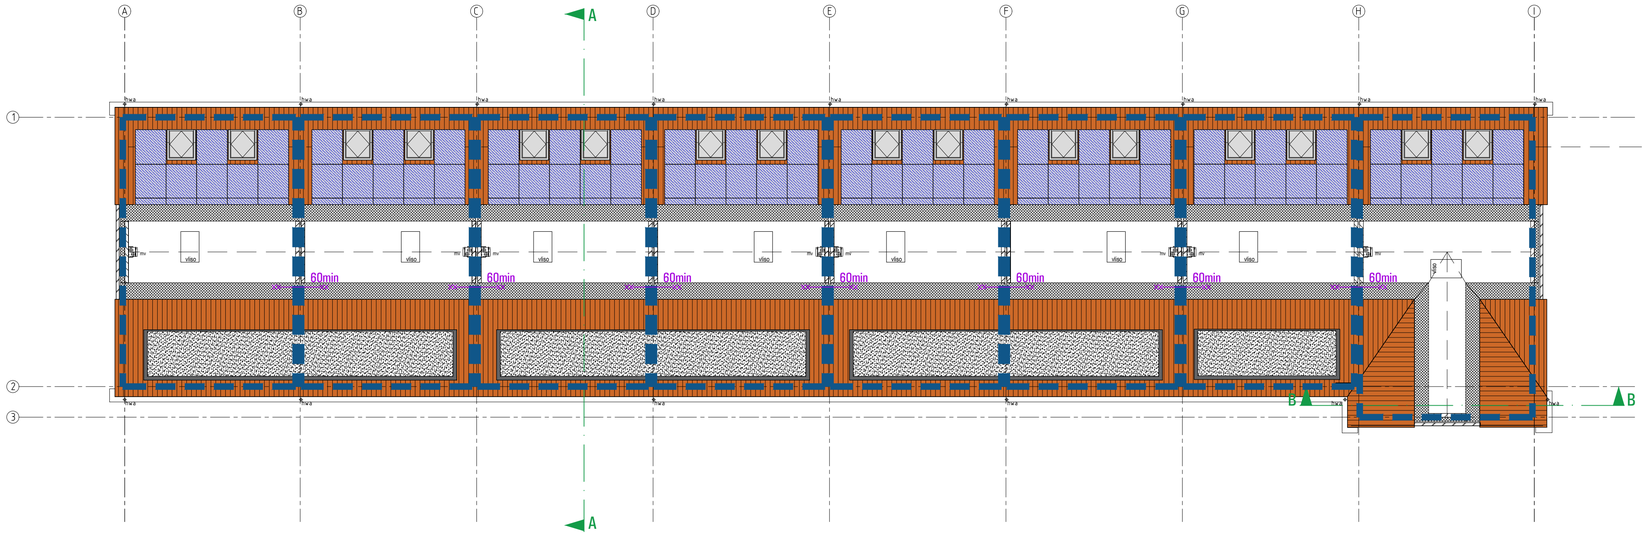

ZOLDER VLOER

LEGENDA

Brandcompartimentering:

- Brandcompartiment
- Brandwerende scheiding 60min
- Brandwerende scheiding 30min
- Rookmelder

Gemeente Vlissingen

1158824 / 1206778

WABO/2019/264

Behoort bij besluit van burgemeester en wethouders
van de gemeente Vlissingen
met nummer 1206778 d.d. 18-05-2020

Brandwerendheid hoofddraagconstructie bedraagt minimaal 120 min.
Instandhouding vluchtweg minimaal 30 min.
Vluchtdeuren v.z.v. paniekbeslag conform NEN-en179
Automatische deur mag vluchten niet belemmeren (uitvoeren met noodstroomaccu)
Inbraakwerendheid conform NEN5096
Doorvoeringen door brandscheiding voorzien van een brandklep, manchet o.g.
Leidingschachten gecompartimenteerd in de wand 30min. brandwerend.
Brandslanghaspel conform BB tabel 6.27 artikel 6.28 (niet noodzakelijk in woonfunctie)
Blustoestellen conform BB tabel 6.27 artikel 6.31 (niet noodzakelijk in woonfunctie)
Noodverlichting conform artikel 6.3 en NEN-en1838

VG architecten

architectuur

Oostzijde 31 4535 CM Sint-Jansteen
t. +31 (0) 115 45 14 61 info@VGarchitecten.nl www.VGarchitecten.nl

Project	:	Plan Ravesteynplein Vlissingen
Adres	:	Ravesteynplein, Vlissingen
Opdrachtgever	:	l'escaut
Fase	:	Technisch Ontwerp
Betreft	:	Brandveiligheid bouwblok 6 Zoldervloer
Schaal	:	1:100
Formaat	:	A1

Revisie	Datum	Getekend	Gezien
0	18-10-2019	RK	MB

Documentnummer : 2018-032A T52

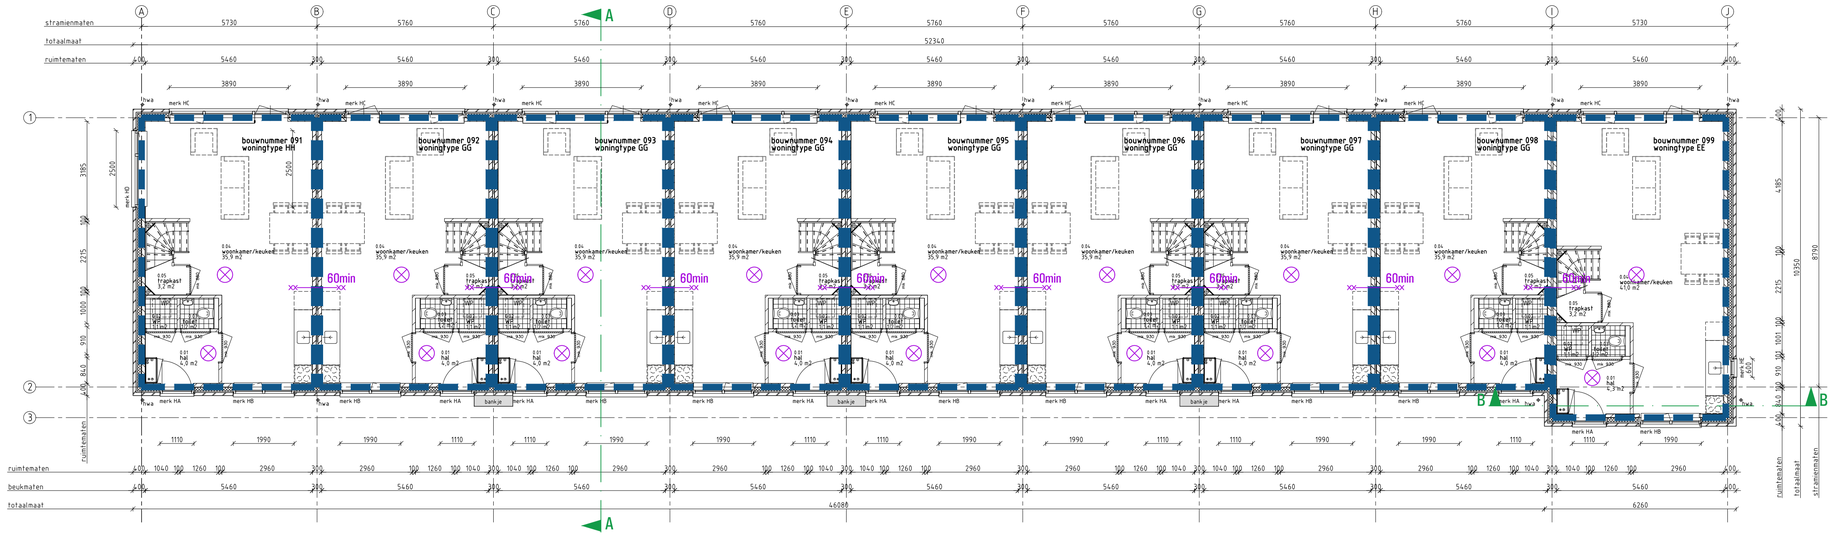

BEGANE GRONDVLOER

1e VERDIEPINGSVLOER

LEGENDA

Brandcompartimentering:

- Brandcompartiment
- Brandwerende scheiding 60min
- Brandwerende scheiding 30min
- Rookmelder

Gemeente Vlissingen

1158824 / 1206778

WABO/2019/264

Behoort bij besluit van burgemeester en wethouders
van de gemeente Vlissingen
met nummer 1206778 d.d. 18-05-2020

Brandwerendheid hoofddraagconstructie bedraagt minimaal 120 min.
Instandhouding vluchtweg minimaal 30 min.
Vluchtdeuren v.z.v. paniekbeslag conform NEN-en179
Automatische deur mag vluchten niet belemmeren (uitvoeren met noodstroomaccu)
Inbraakwerendheid conform NEN5096
Doorvoeringen door brandscheiding voorzien van een brandklep, manchet o.g.
Leidingschachten gecompartimenteerd in de wand 30min, brandwerend.
Brandslanghaspel conform BB tabel 6.27 artikel 6.28 (niet noodzakelijk in woonfunctie)
Blustoestellen conform BB tabel 6.27 artikel 6.31 (niet noodzakelijk in woonfunctie)
Noodverlichting conform artikel 6.3 en NEN-en1838

VG architecten

architectuur

Oostkade 31 4535 CM Sas van Gent
t. +31 (0) 115 45 14 61 info@VGarchitecten.nl www.VGarchitecten.nl

Project	:	Plan Ravesteynplein Vlissingen
Adres	:	Ravesteynplein, Vlissingen
Opdrachtgever	:	l'escaut
Fase	:	Technisch Ontwerp
Betreft	:	Brandveiligheid bouwblok 7 Begane grondvloer en 1e verdiepingsvloer
Schaal	:	1:100
Formaat	:	A1

Revisie	Datum	Getekend	Gezien
0	18-10-2019	RK	MB

Documentnummer : 2018-032A T53

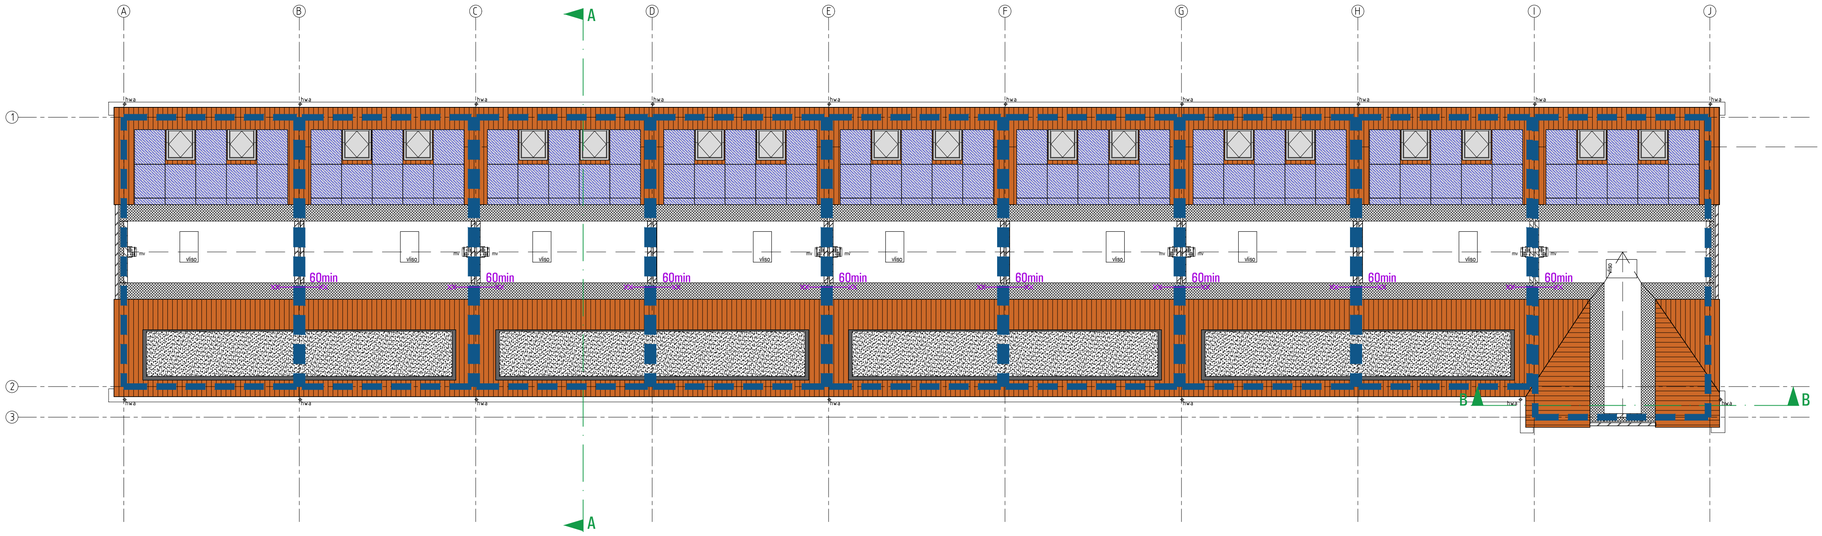

ZOLDER VLOER

Gemeente Vlissingen

1158824 / 1206778

WABO/2019/264

Behoort bij besluit van burgemeester en wethouders
van de gemeente Vlissingen
met nummer 1206778 d.d. 18-05-2020

LEGENDA

Brandcompartimentering:

- Brandcompartiment
- Brandwerende scheiding 60min
- Brandwerende scheiding 30min
- Rookmelder

Brandwerendheid hoofddraagconstructie bedraagt minimaal 120 min.
Instandhouding vluchtweg minimaal 30 min.
Vluchtdeuren v.z.v. paniekbeslag conform NEN-en179
Automatische deur mag vluchten niet belemmeren (uitvoeren met noodstroomaccu)
Inbraakwerendheid conform NEN5096
Doorvoeringen door brandscheiding voorzien van een brandklep, manchet o.g.
Leidingschachten gecompartimenteerd in de wand 30min. brandwerend.
Brandslanghaspel conform BB tabel 6.27 artikel 6.28 (niet noodzakelijk in woonfunctie)
Blustoestellen conform BB tabel 6.27 artikel 6.31 (niet noodzakelijk in woonfunctie)
Noodverlichting conform artikel 6.3 en NEN-en1838

VG architecten

architectuur

Oostdijcke 31 4535 CM Sint-Jansteen
t. +31 (0) 115 45 14 61 info@VGarchitecten.nl www.VGarchitecten.nl

Project	:	Plan Ravesteynplein Vlissingen
Adres	:	Ravesteynplein, Vlissingen
Opdrachtgever	:	l'escaut
Fase	:	Technisch Ontwerp
Betreft	:	Brandveiligheid bouwblok 7 Zoldervloer
Schaal	:	1:100
Formaat	:	A1

Revisie	Datum	Getekend	Gezien
0	18-10-2019	RK	MB

Documentnummer : 2018-032A T54

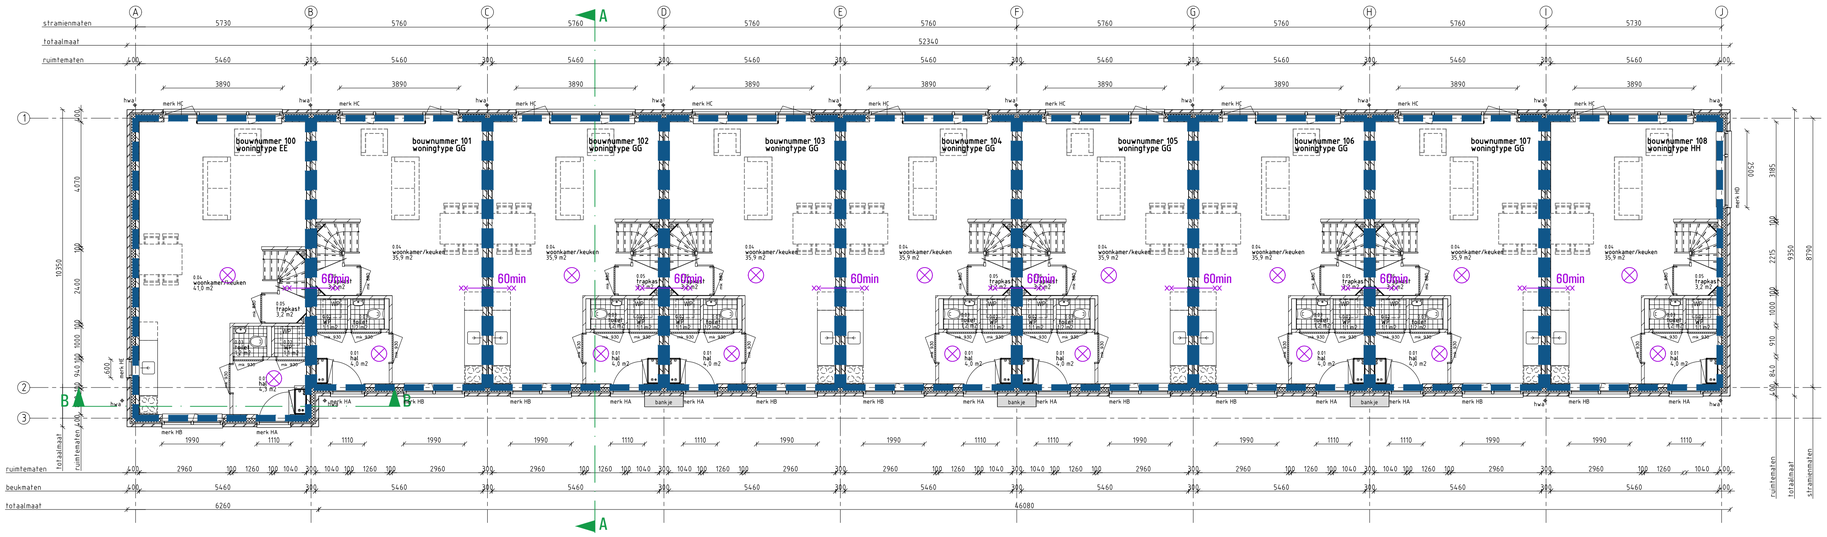

BEGANE GRONDVLOER

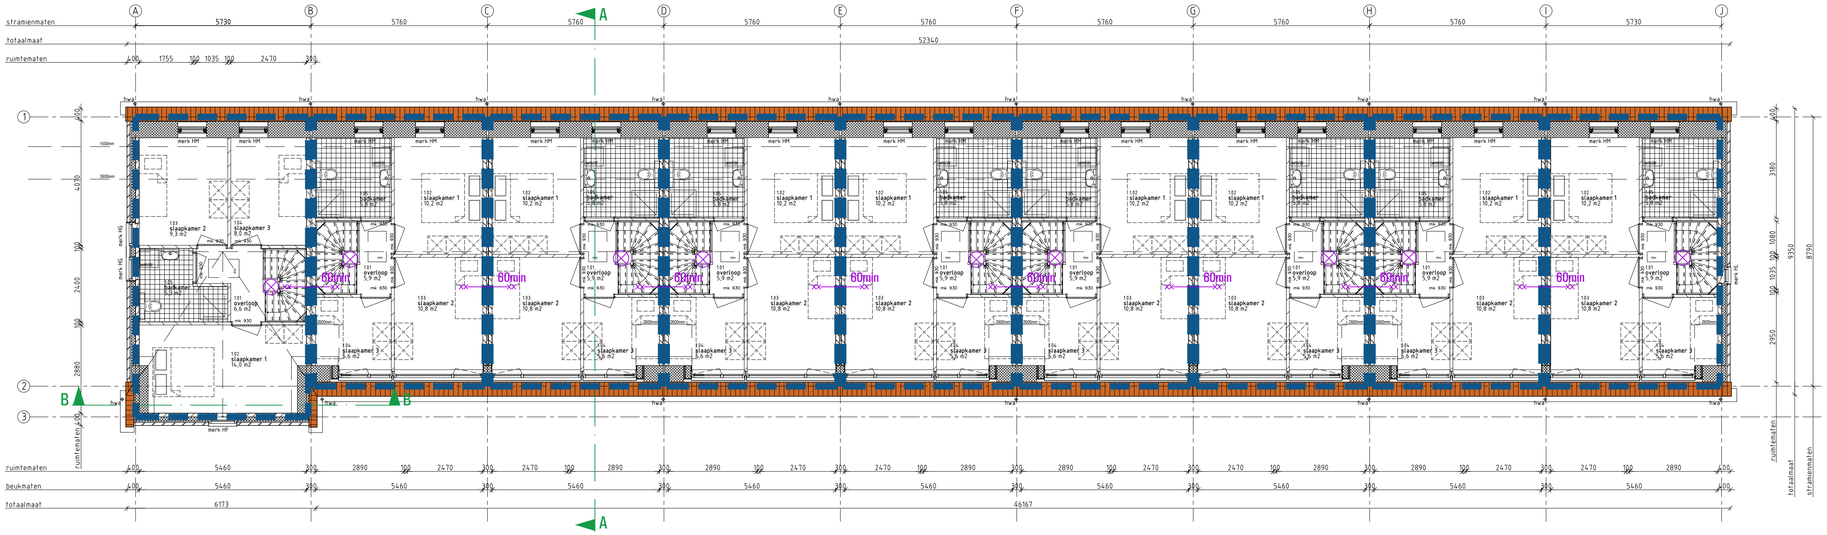

1e VERDIEPINGSVLOER

LEGENDA

Brandcompartimentering:

- Brandcompartiment
- Brandwerende scheiding 60min
- Brandwerende scheiding 30min
- Rookmelder

Gemeente Vlissingen

1158824 / 1206778

WABO/2019/264

Behoort bij besluit van burgemeester en wethouders
van de gemeente Vlissingen
met nummer 1206778 d.d. 18-05-2020

Brandwerendheid hoofddraagconstructie bedraagt minimaal 120 min.
Instandhouding vluchtweg minimaal 30 min.
Vluchtdeuren v.z.v. paniekbeslag conform NEN-en179
Automatische deur mag vluchten niet belemmeren (uitvoeren met noodstroomaccu)
Inbraakwerendheid conform NEN5096
Doorvoeringen door brandscheiding voorzien van een brandklep, manchet o.g.
Leidingschachten gecompartimenteerd in de wand 30min. brandwerend.
Brandslanghaspel conform BB tabel 6.27 artikel 6.28 (niet noodzakelijk in woonfunctie)
Blustoestellen conform BB tabel 6.27 artikel 6.31 (niet noodzakelijk in woonfunctie)
Noodverlichting conform artikel 6.3 en NEN-en1838

VG architecten

architectuur
Oostkade 31 4651 CM Sint Anna ter Muiden
t. +31 (0) 113 45 14 61 info@VGarchitecten.nl www.VGarchitecten.nl

Project	:	Plan Ravesteynplein Vlissingen
Adres	:	Ravesteynplein, Vlissingen
Opdrachtgever	:	l'escaut
Fase	:	Technisch Ontwerp
Betreft	:	Brandveiligheid bouwblok 8 Begane grondvloer en 1e verdiepingsvloer
Schaal	:	1:100
Formaat	:	A1

Revisie	Datum	Getekend	Gezien
0	18-10-2019	RK	MB

Documentnummer : 2018-032A T55

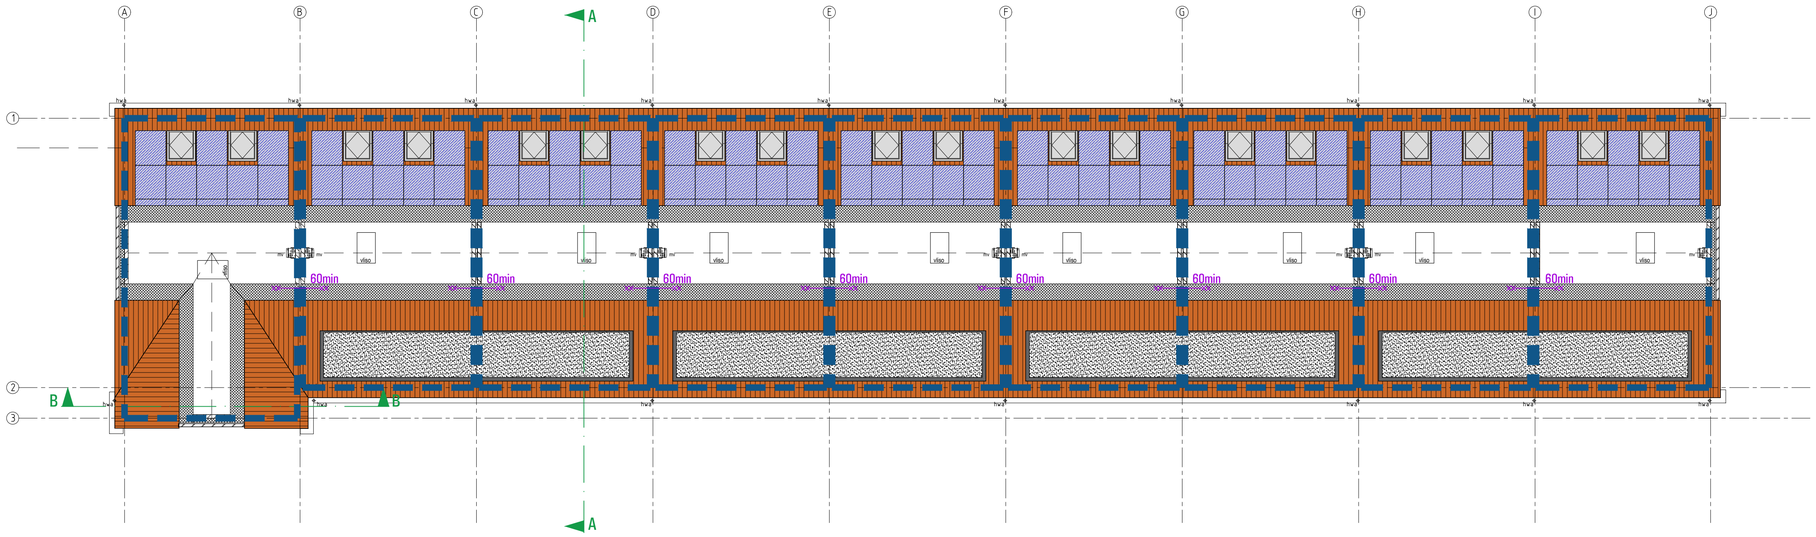

ZOLDER VLOER

Gemeente Vlissingen

1158824 / 1206778

WABO/2019/264

Behoort bij besluit van burgemeester en wethouders
van de gemeente Vlissingen
met nummer 1206778 d.d. 18-05-2020

LEGENDA

Brandcompartimentering:

- Brandcompartiment
- Brandwerende scheiding 60min
- Brandwerende scheiding 30min
- Rookmelder

Brandwerendheid hoofddraagconstructie bedraagt minimaal 120 min.
Instandhouding vluchtweg minimaal 30 min.
Vluchtdeuren v.z.v. paniekbeslag conform NEN-en179
Automatische deur mag vluchten niet belemmeren (uitvoeren met noodstroomaccu)
Inbraakwerendheid conform NEN5096
Doorvoeringen door brandscheiding voorzien van een brandklep, manchet o.g.
Leidingschachten gecompartimenteerd in de wand 30min. brandwerend.
Brandslanghaspel conform BB tabel 6.27 artikel 6.28 (niet noodzakelijk in woonfunctie)
Blustoestellen conform BB tabel 6.27 artikel 6.31 (niet noodzakelijk in woonfunctie)
Noodverlichting conform artikel 6.3 en NEN-en1838

architectuur
Oostzijde 31 4535 GM Sint-Jacob
t. +31 (0) 115 45 14 61 info@VGarchitecten.nl www.VGarchitecten.nl

VG architecten

Project	:	Plan Ravesteynplein Vlissingen
Adres	:	Ravesteynplein, Vlissingen
Opdrachtgever	:	l'escaut
Fase	:	Technisch Ontwerp
Betreft	:	Brandveiligheid bouwblok 8 Zoldervloer
Schaal	:	1:100
Formaat	:	A1

Revisie	Datum	Getekend	Gezien
0	18-10-2019	RK	MB

Documentnummer : 2018-032A T56

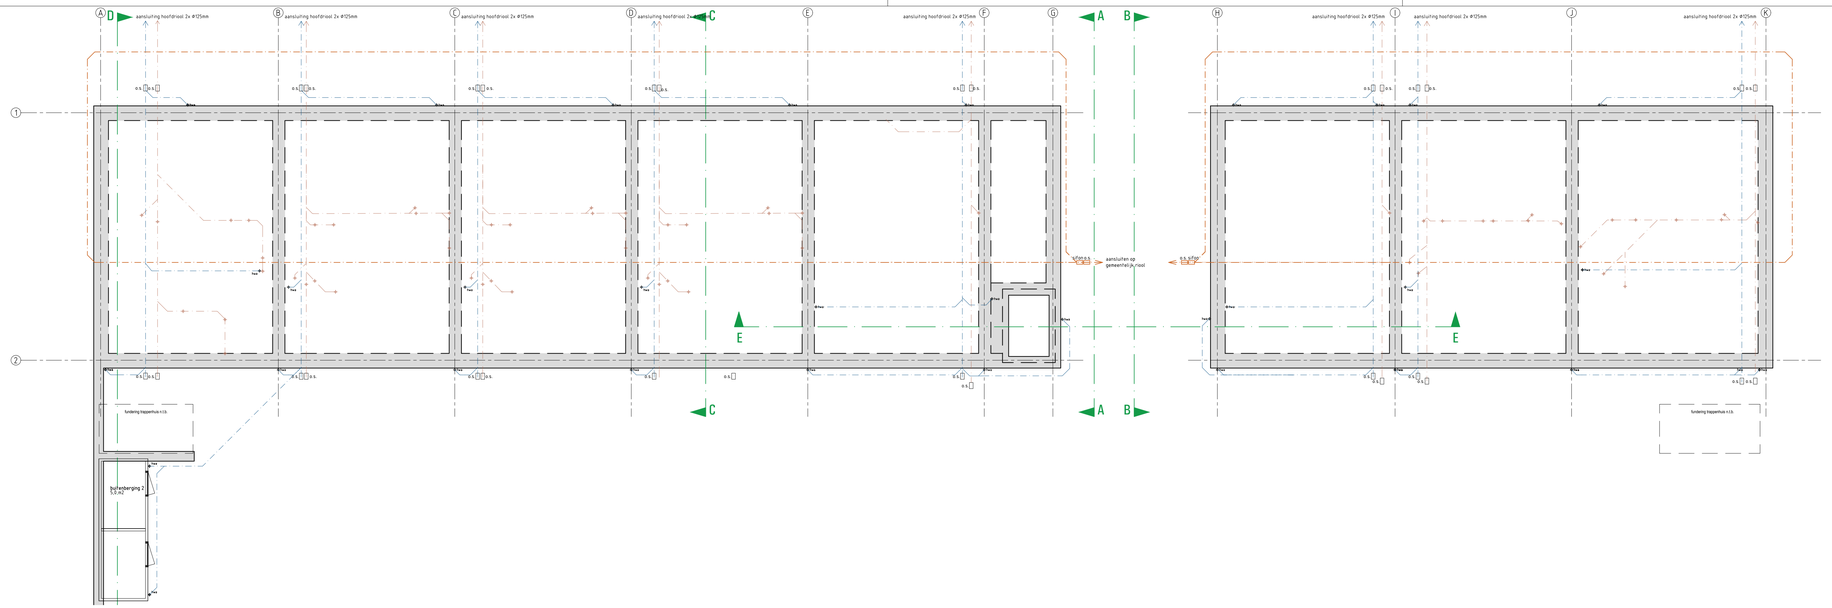

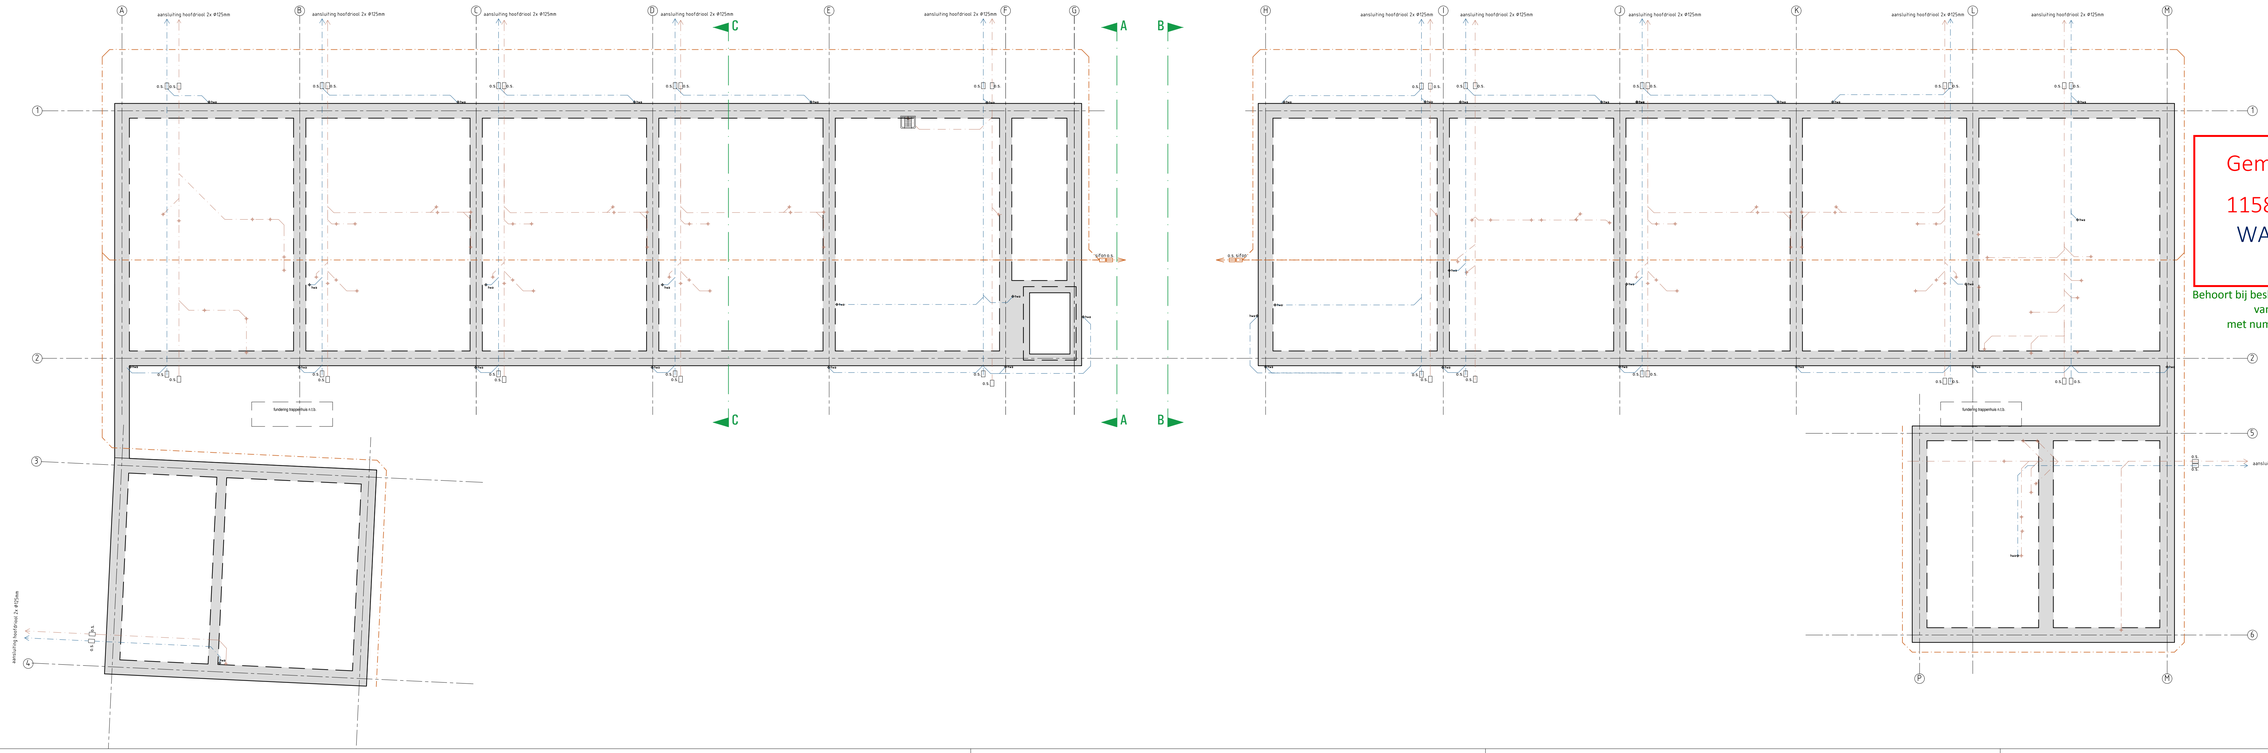

VG architecten

architectuur
Oostduinlaan 81 4535 CM Sluis van Oordt.
t. +31 (0) 115 49 34 61 info@VGarchitecten.nl www.VGarchitecten.nl

Project	:	Plan Ravesteynplein Vlissingen
Adres	:	Hogeweg, Vlissingen
Opdrachtgever	:	Tescaut
Fase	:	Technisch Ontwerp
Betreft	:	Bouwblok 1+2 Riolering
Schaal	:	1:100
Formaat	:	A1+

Revisie	Datum	Getekend	Gezien
0	18-10-2019	MB	DvL

Documentnummer : 2018-032A T60

Riolering conform NEN 3215 en NTR3216

- vuilwaterriolering aanleg op afschot richting gemeenteriool
- hemelwaterriolering aanleg op afschot richting gemeenteriool
- drainagelijn aanleg op afschot richting gemeenteriool
- ontstoppingsstuk met schroefdeksel
- hemelwaterafvoer Ø80mm

Riolering conform NEN 3216 en NTR3216

Gemeente Vlissingen

1158824 / 1206778

WABO/2019/264

Behoort bij besluit van burgemeester en wethouders
van de gemeente Vlissingen
met nummer 1206778 d.d. 18-05-2020

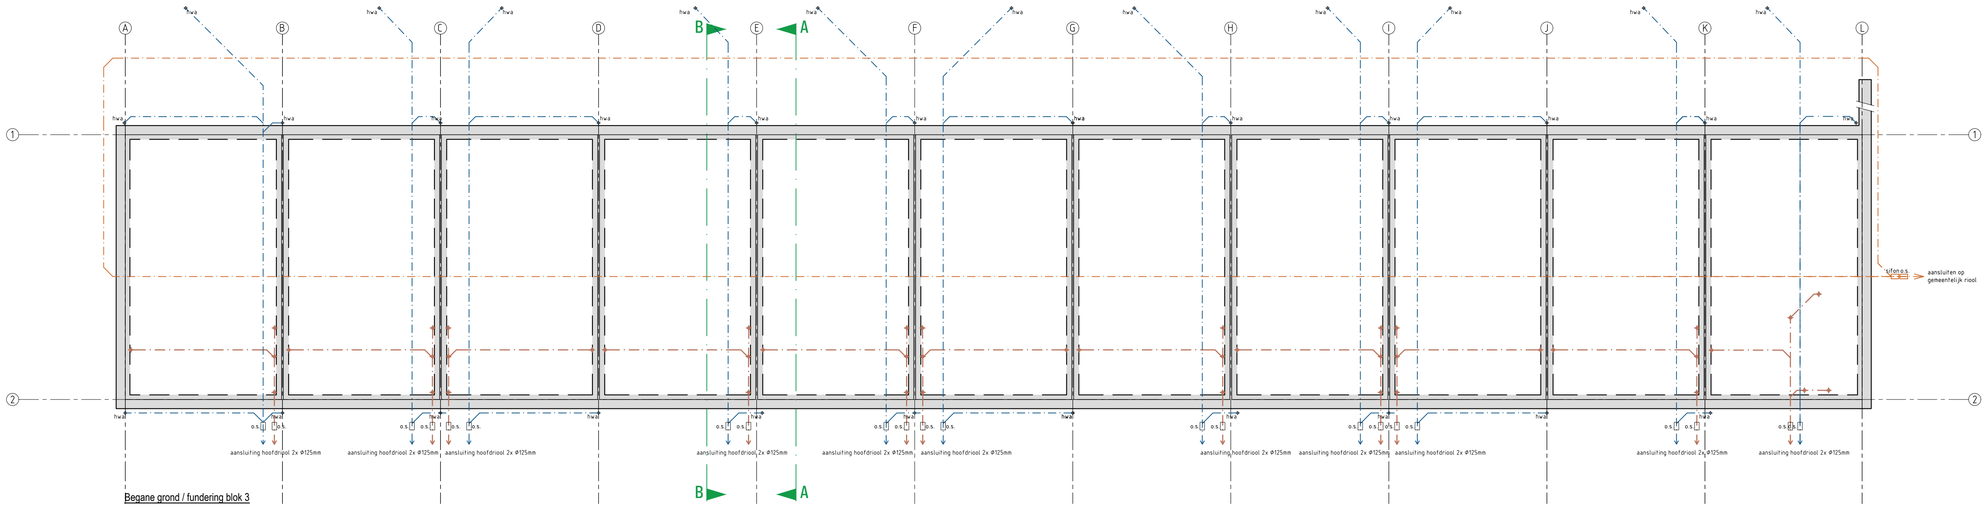

Begane grond / fundering blok 3

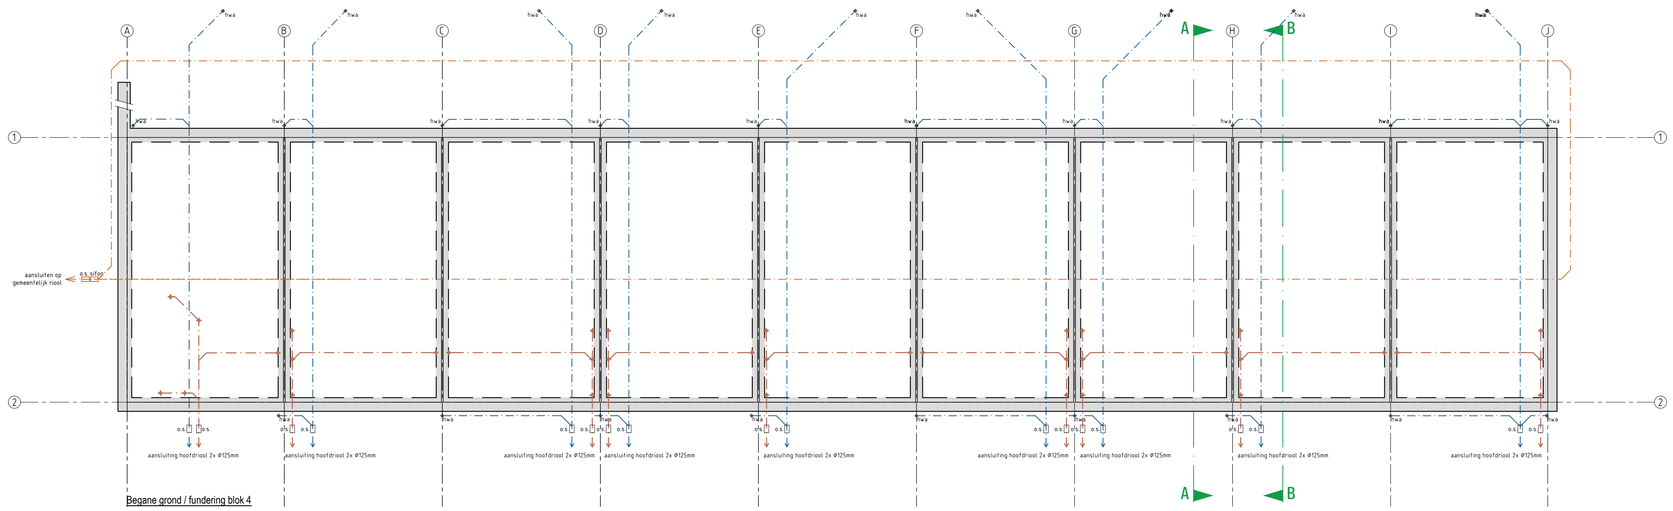

Begane grond / fundering blok 4

Riolering conform NEN 3215 en NTR3216

- vuilwaterriolering — aanleg op afschot richting gemeenteriool
- hemelwaterriolering — aanleg op afschot richting gemeenteriool
- drainagelus — aanleg op afschot richting gemeenteriool
- o.s. ontstoppingsstuk met schroefdeksel
- hwa hemelwaterafvoer Ø80mm

Riolering conform NEN 3216 en NTR3216

Gemeente Vlissingen

1158824 / 1206778

WABO/2019/264

Behoort bij besluit van burgemeester en wethouders
van de gemeente Vlissingen
met nummer 1206778 d.d. 18-05-2020

VG architecten

architectuur
Oostkade 31 4690 CM Sint Anna ten Geme
t: +31 (0) 165 45 14 61 info@VGarchitecten.nl www.VGarchitecten.nl

Project	:	Plan Ravesteynplein Vlissingen
Adres	:	Ravesteynplein, Vlissingen
Opdrachtgever	:	l'escaut
Fase	:	Technisch Ontwerp
Betreft	:	Bouwblok 3+4 Riolering
Schaal	:	1:100
Formaat	:	A1

Revisie	Datum	Getekend	Gezien
0	18-10-2019	RK	MB

Documentnummer : 2018-032A T61

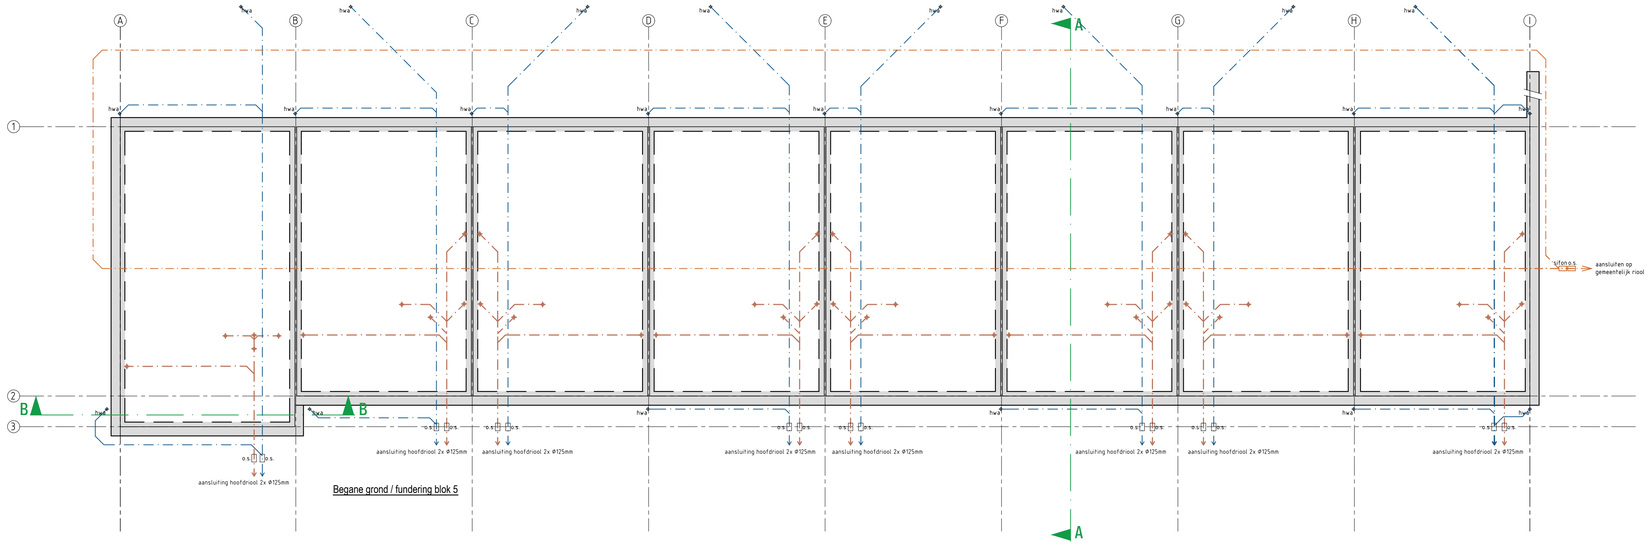

Begane grond / fundering blok 5

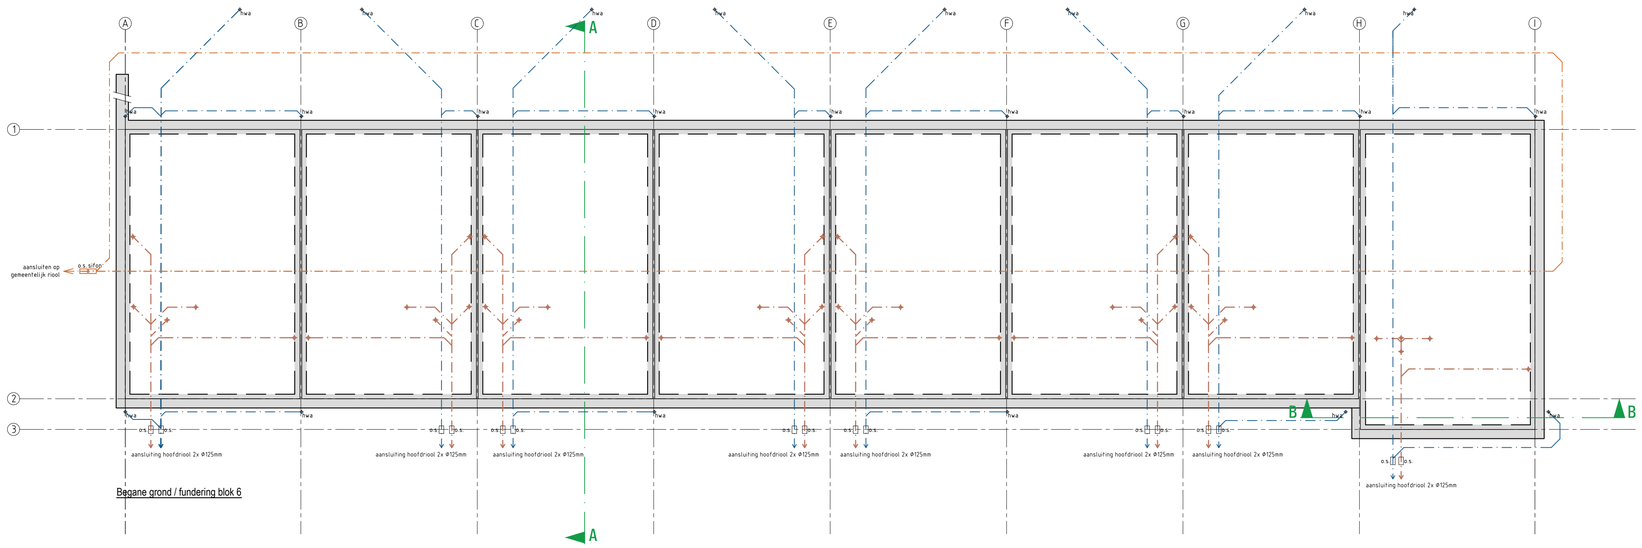

Begane grond / fundering blok 6

Riolering conform NEN 3215 en NTR3216

- vuilwaterriolering — aanleg op afschot richting gemeenteriool
- hemelwaterriolering — aanleg op afschot richting gemeenteriool
- drainagelus — aanleg op afschot richting gemeenteriool
- o.s. ontstoppingsstuk met schroefdeksel
- hwa hemelwaterafvoer Ø80mm

Riolering conform NEN 3216 en NTR3216

Gemeente Vlissingen

1158824 / 1206778

WABO/2019/264

Behoort bij besluit van burgemeester en wethouders
van de gemeente Vlissingen
met nummer 1206778 d.d. 18-05-2020

VG architecten

architectuur

Oostduiste 31 4551 CM Sas van Gent
t: +31 (0) 115 45 14 61 info@VGarchitecten.nl www.VGarchitecten.nl

Project	:	Plan Ravesteynplein Vlissingen
Adres	:	Ravesteynplein, Vlissingen
Opdrachtgever	:	l'escaut
Fase	:	Technisch Ontwerp
Betreft	:	Bouwblok 5+6 Riolering
Schaal	:	1:100
Formaat	:	A1

Revisie	Datum	Getekend	Gezien
0	18-10-2019	RK	MB

Documentnummer : 2018-032A T62

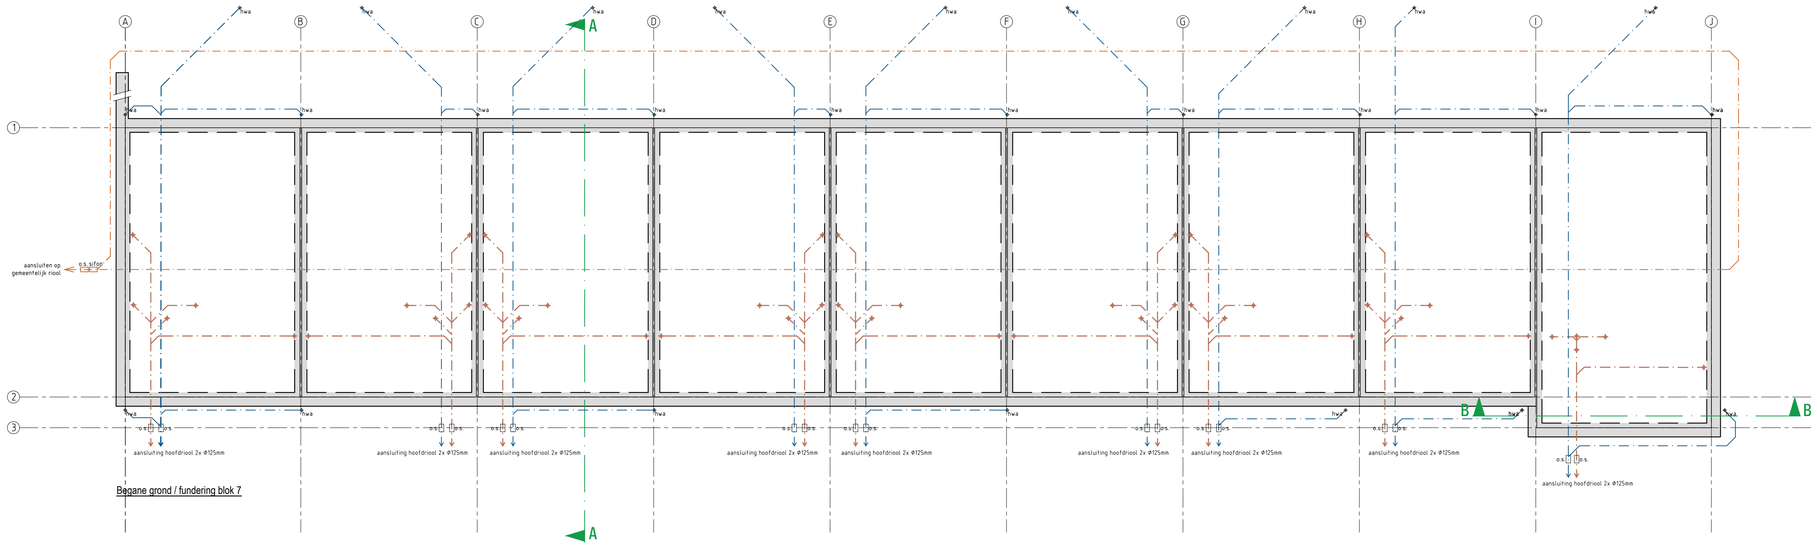

Begane grond / fundering blok 7

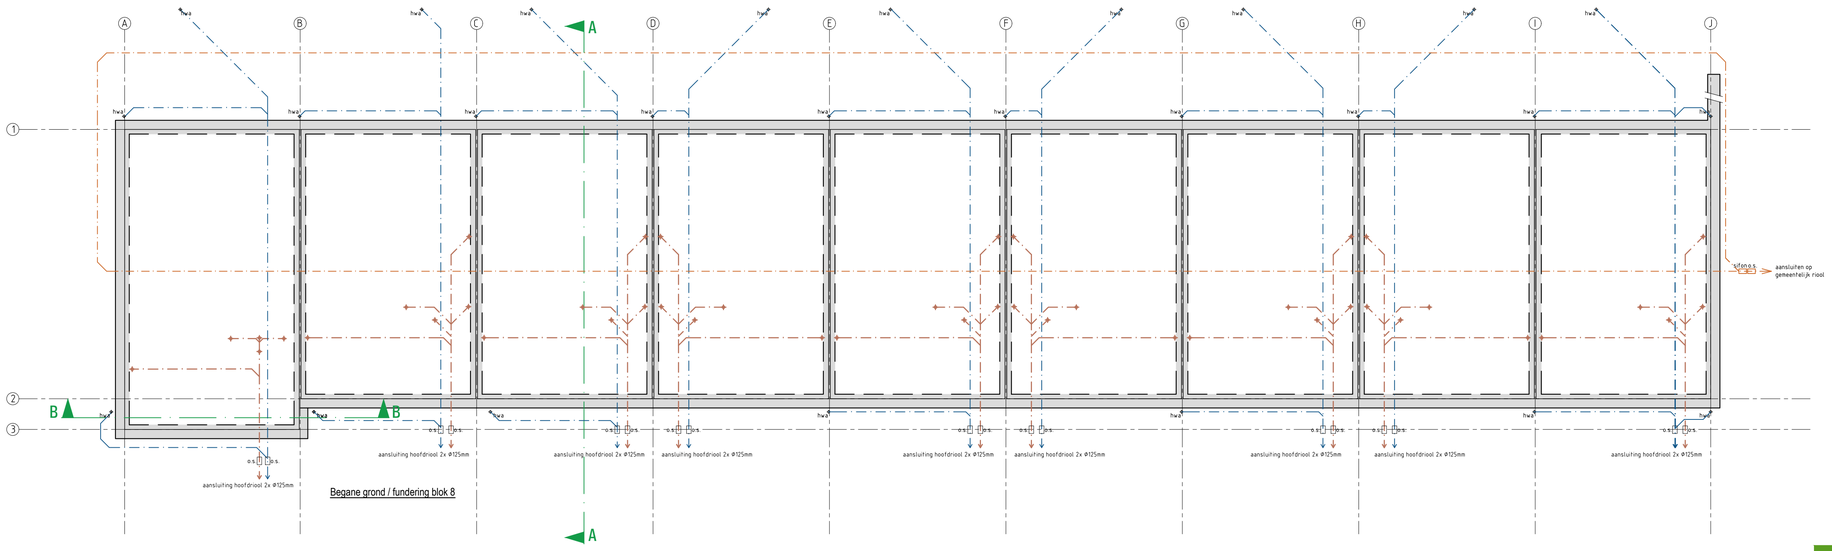

Begane grond / fundering blok 8

Riolering conform NEN 3215 en NTR3216

vuilwaterriolering
aanleg op afschot richting gemeenteriool

hemelwaterriolering
aanleg op afschot richting gemeenteriool

drainagelus
aanleg op afschot richting gemeenteriool

o.s. ontstoppingsstuk met schroefdeksel

hwa hemelwaterafvoer Ø80mm

Riolering conform NEN 3216 en NTR3216

Gemeente Vlissingen

1158824 / 1206778

WABO/2019/264

Behoort bij besluit van burgemeester en wethouders
van de gemeente Vlissingen
met nummer 1206778 d.d. 18-05-2020

VG architecten

architectuur

Oostduinlaan 31 4535 CM Sas van Gent
t: +31 (0) 115 45 14 61 info@VGarchitecten.nl www.VGarchitecten.nl

Project	:	Plan Ravesteynplein Vlissingen
Adres	:	Ravesteynplein, Vlissingen
Opdrachtgever	:	l'escaut
Fase	:	Technisch Ontwerp
Betreft	:	Bouwblok 7+8 Riolering
Schaal	:	1:100
Formaat	:	A1

Revisie	Datum	Getekend	Gezien
0	18-10-2019	RK	MB

Documentnummer : 2018-032A T63