



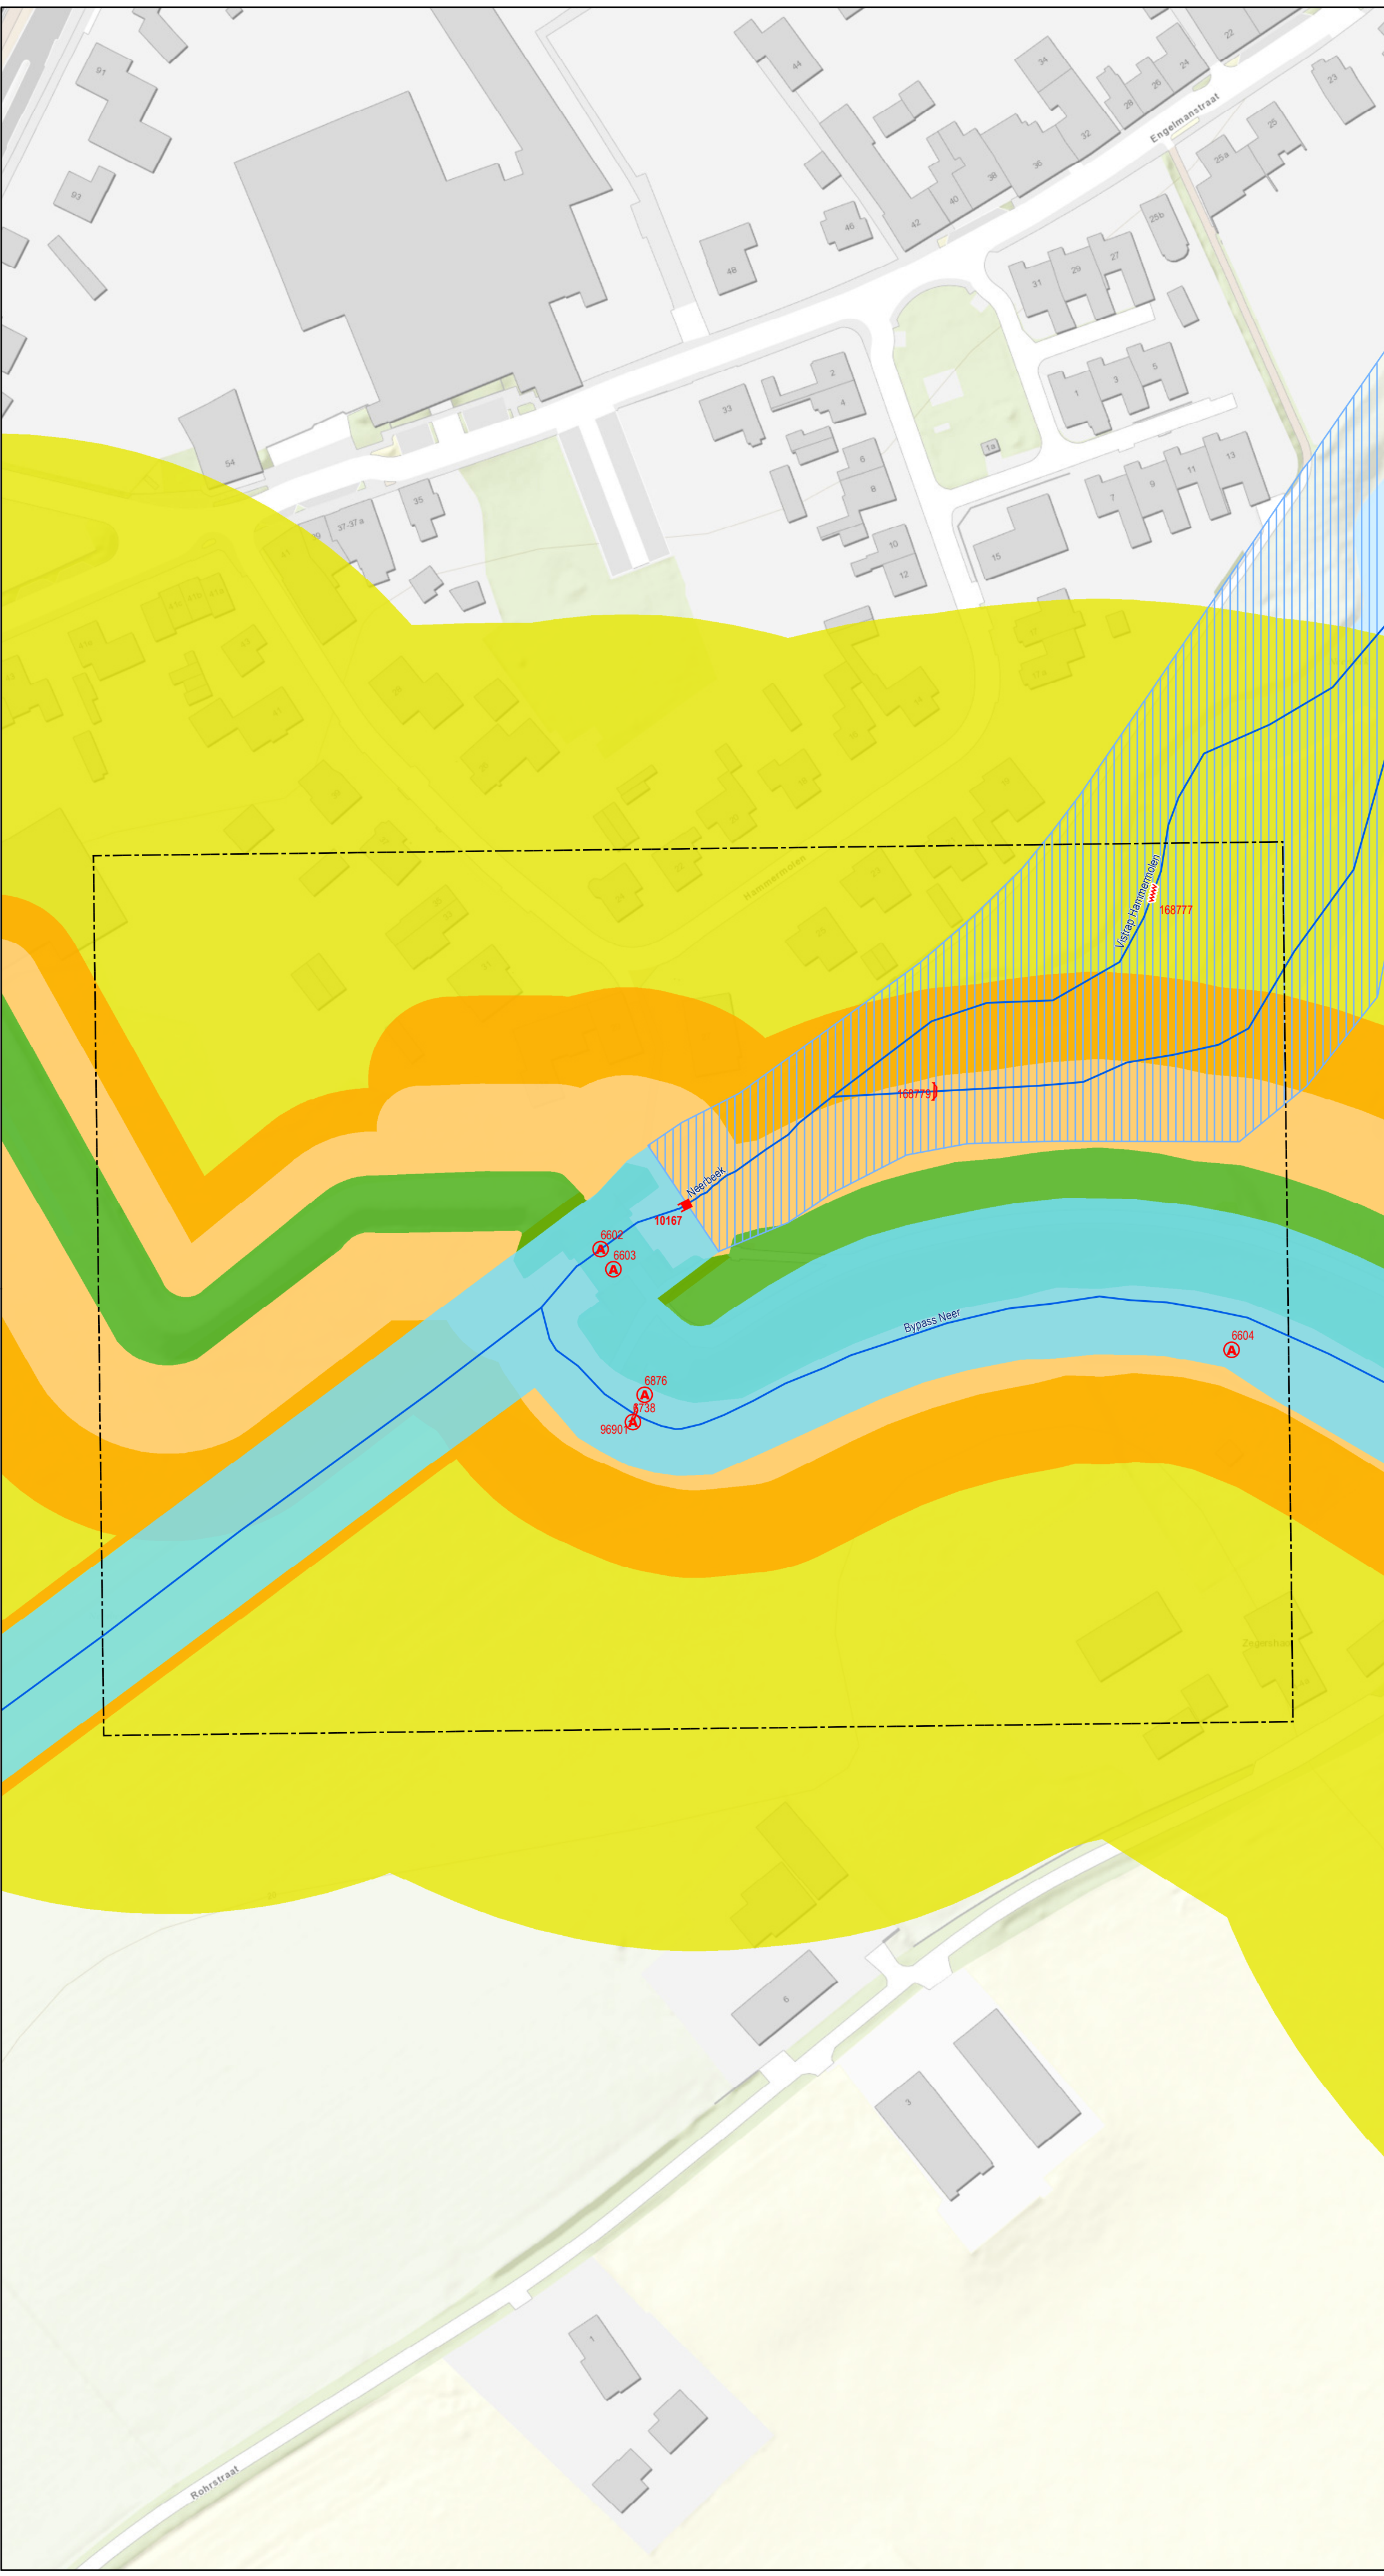


Bestaande legger.

Legenda

- afsluutmiddel, vastgesteld
- bodemval, vastgesteld
- stuw, vastgesteld
- vispassage, vastgesteld
- watergang primair, vastgesteld
- kernzone, vastgesteld
- kernzone waterkering, vastgesteld
- beschermingszone waterkering, vastgesteld
- buitenbeschermingszone waterkering, vastgesteld
- profiel van vrije ruimte, vastgesteld
- meanderzone, vastgesteld
- gebied met leggerwijziging

Overzichtskaartje (schaal 1:650.000)

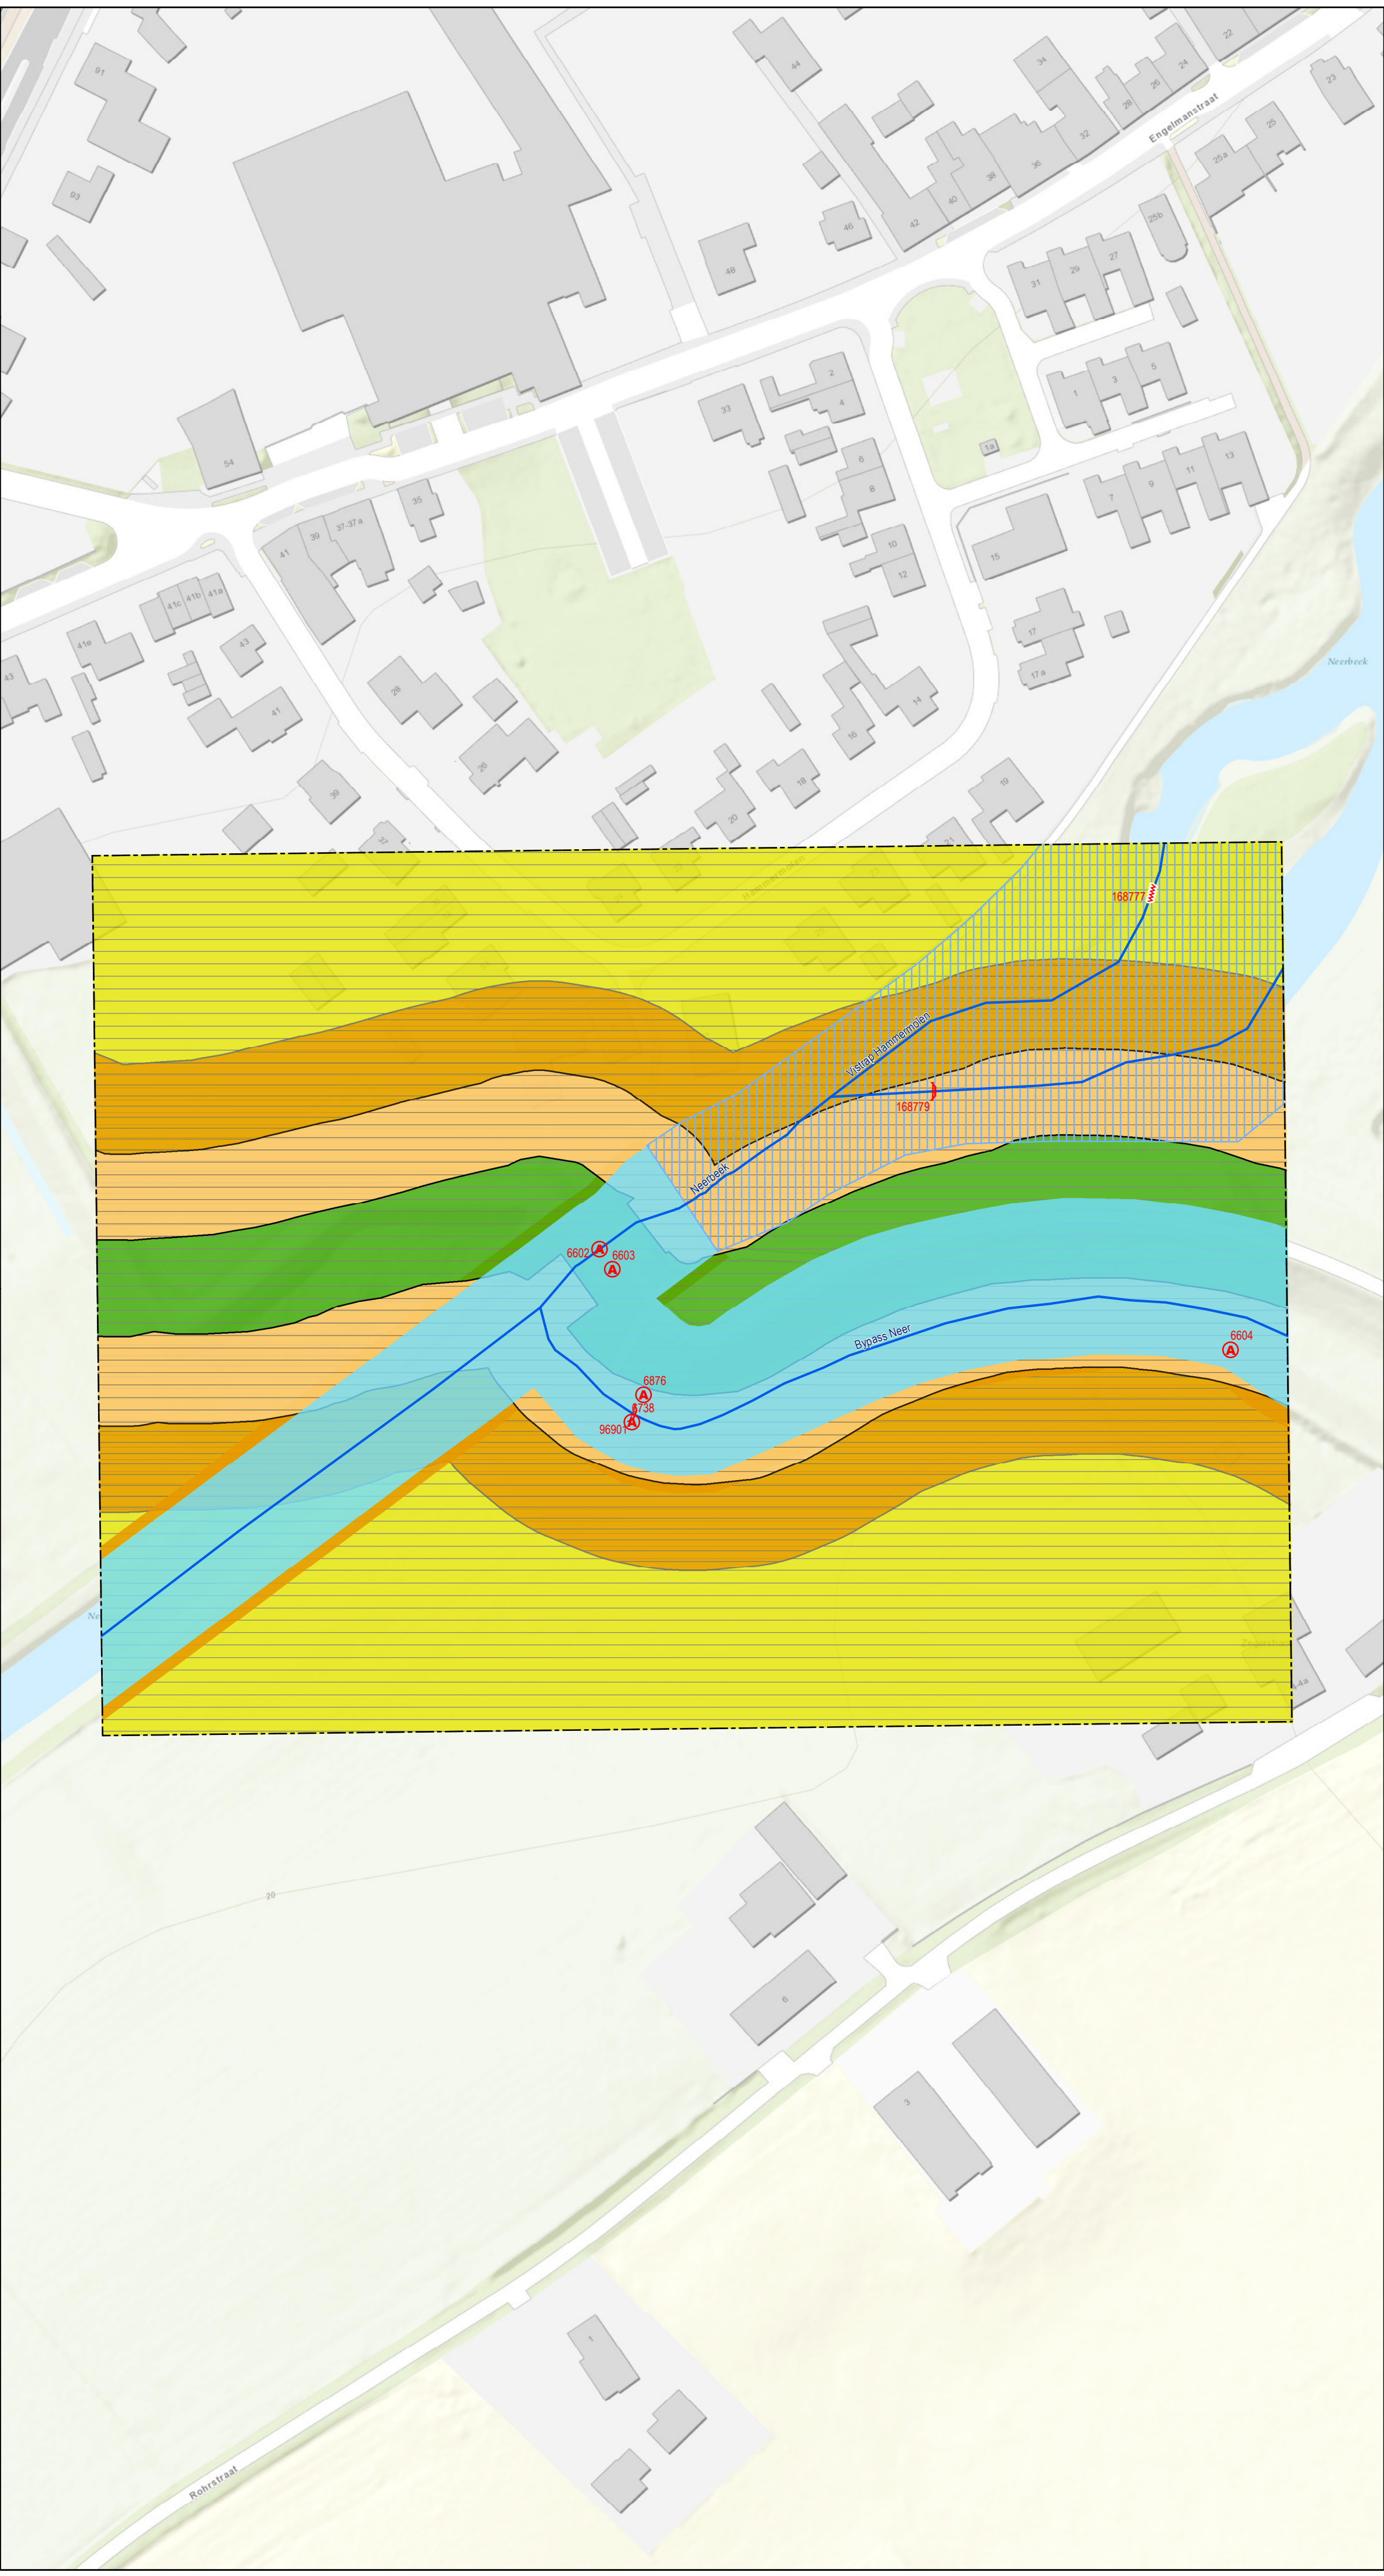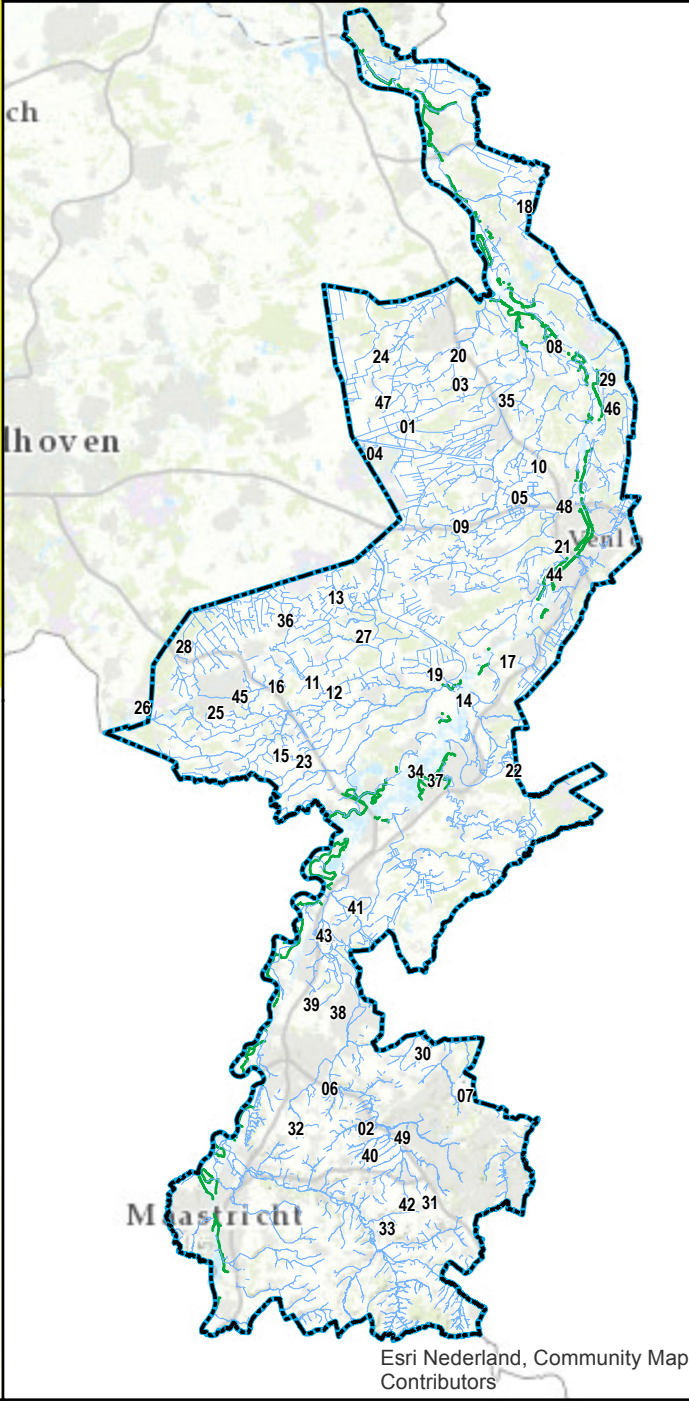

Leggerwijziging.

Legenda

- afsluutmiddel, vastgesteld
- stuw, vastgesteld
- vispassage, vstgesteld
- primaire watergang, vastgesteld
- kernzone, vastgesteld
- profiel van vrije ruimte, vastgesteld
- profiel van vrije ruimte, nieuw
- kernzone waterkering, nieuw
- beschermingszone waterkering, nieuw
- buitenbeschermingszone waterkering, nieuw
- meanderzone, vastgesteld
- gebied met leggerwijziging

Leggerwijziging.

Omschrijving leggerwijziging:
Verwijderen bodemval
in de Neerbeek te Neer.

Datum vaststelling:

Get.: 13-03-2019 J.H.

Besluitnr.: 2019-Z1904

Schaal: 1 : 1000

Tek.nr.: 2019-Z1904-L

Blad: 19

Formaat: A1



Postbus 2207 Tel.: 088 - 88 90 100
6540 CC Roermond E: info@waterschaplimburg.nl

© Topografische Dienst Kadaster