
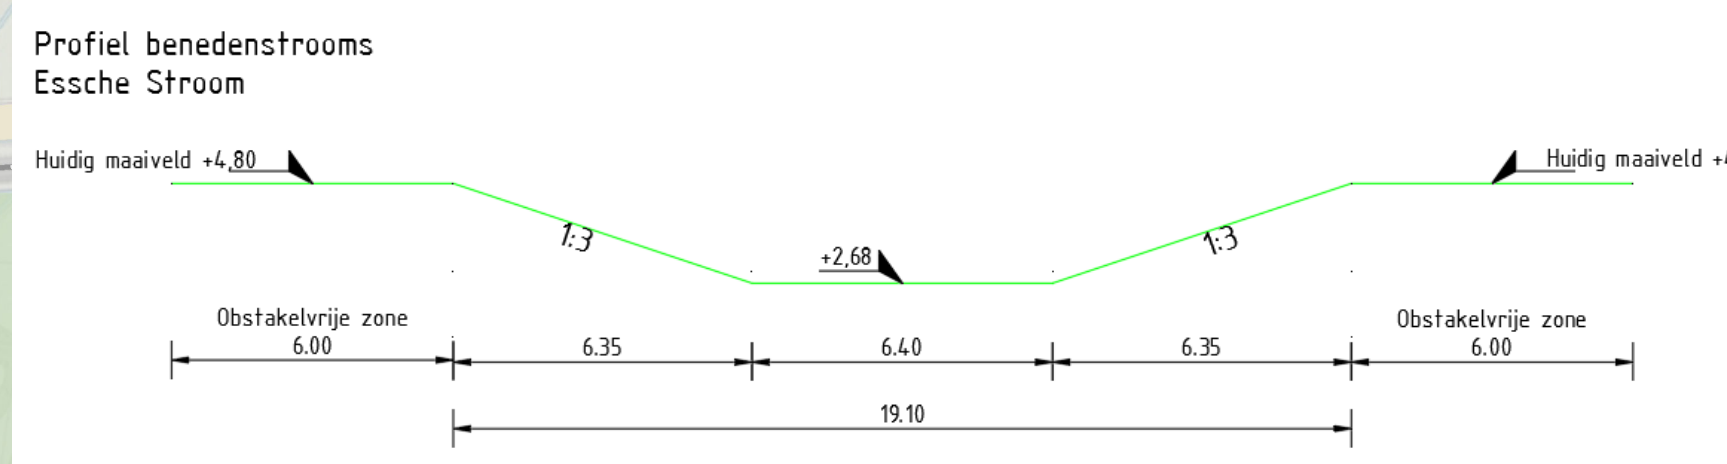
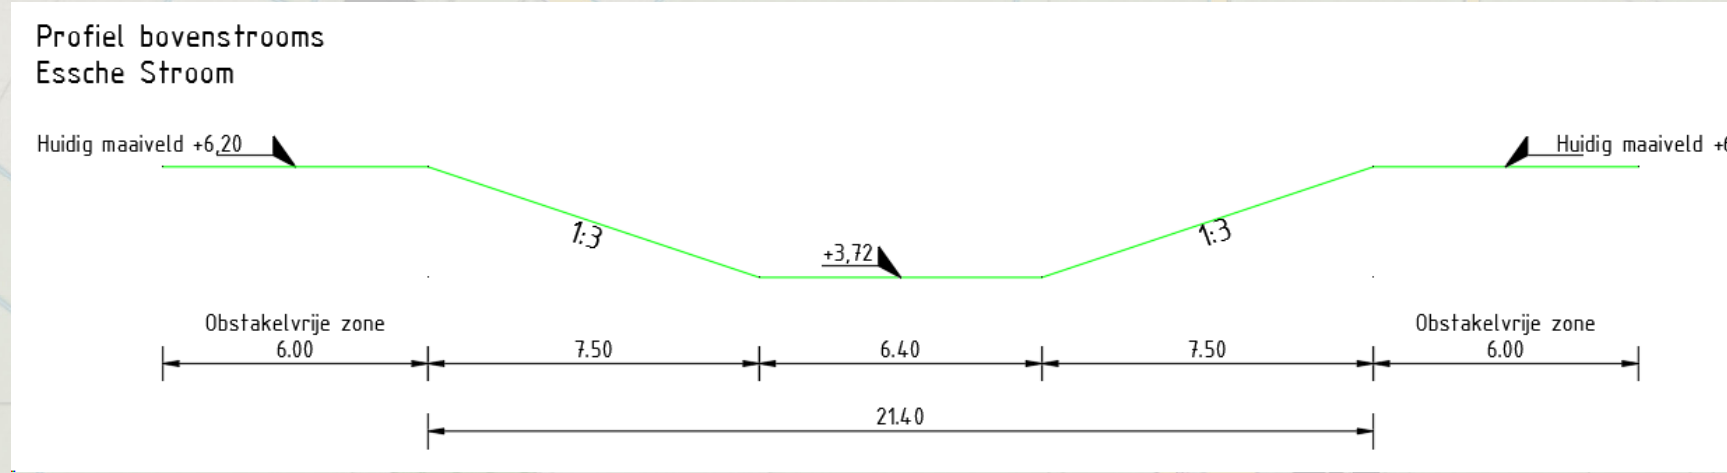


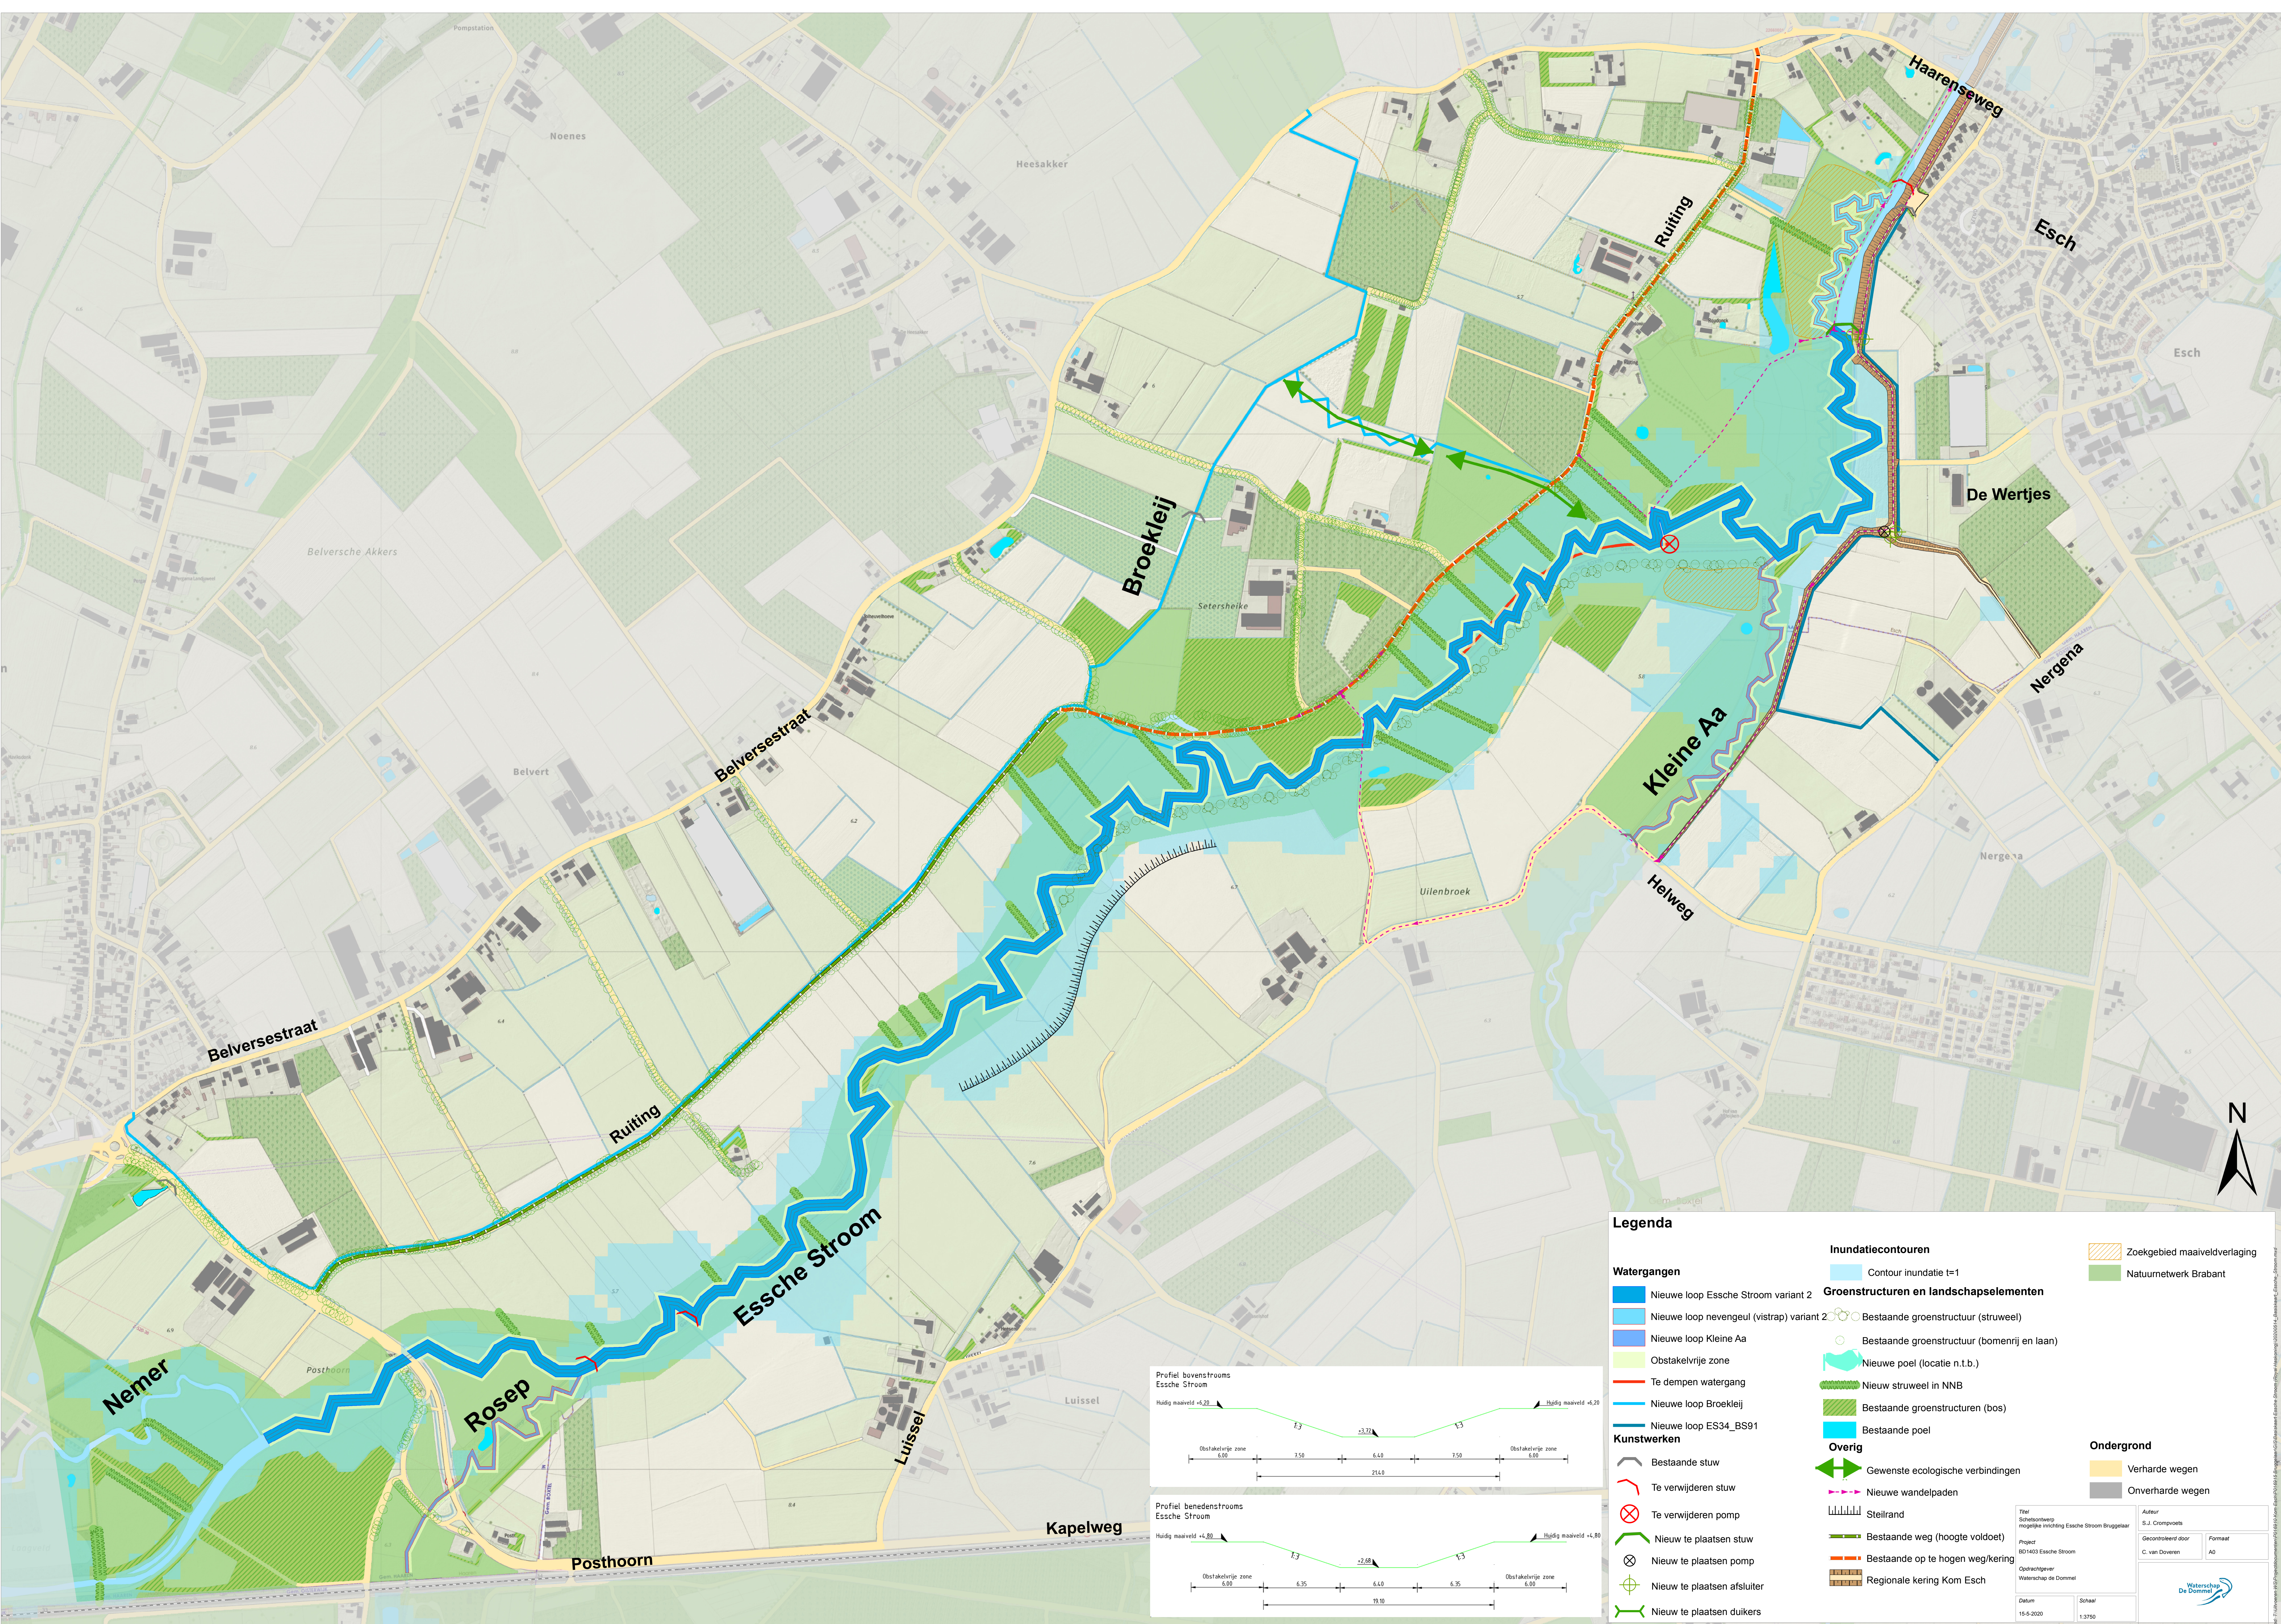

Legenda

Watergangen

- Nieuwe loop Essche Stroom variant 2
- Nieuwe loop nevengeul (vistrap) variant 2
- Nieuwe loop Kleine Aa
- Obstakelvrije zone
- Te dempen watergang
- Nieuwe loop Broekleij
- Nieuwe loop ES34_BS91

Kunstwerken

- Bestaande stuw
- Te verwijderen stuw
- Te verwijderen pomp
- Nieuw te plaatsen stuw
- Nieuw te plaatsen pomp
- Nieuw te plaatsen afsluiter
- Nieuw te plaatsen duikers

Inundatiecontouren

- Contour inundatie t=1

Groenstructuren en landschapselementen

- Bestaande groenstructuur (struweel)
- Bestaande groenstructuur (bomenrij en laan)
- Nieuwe poel (locatie n.t.b.)
- Nieuw struweel in NNB
- Bestaande groenstructuren (bos)
- Bestaande poel

Overig

- Gewenste ecologische verbindingen
- Nieuwe wandelpaden
- Steilrand
- Bestaande weg (hoogte voldoet)
- Bestaande op te hogen weg/kering
- Regionale kering Kom Esch

Zoekgebied maaiveldverlaging

- Natuurnetwerk Brabant

Ondergrond

- Verharde wegen
- Onverharde wegen

Titel
Schiedsontwerp
mogelijke inrichting Essche Stroom Bruggebaar

Project
BD1403 Essche Stroom

Ondachtgever
Waterschap de Dommel

Datum
15-5-2020

Schaal
1:3750

Auteur
S.J. Crompvoets

Gecontroleerd door
C. van Doven

Formaat
A0

Waterschap
De Dommel