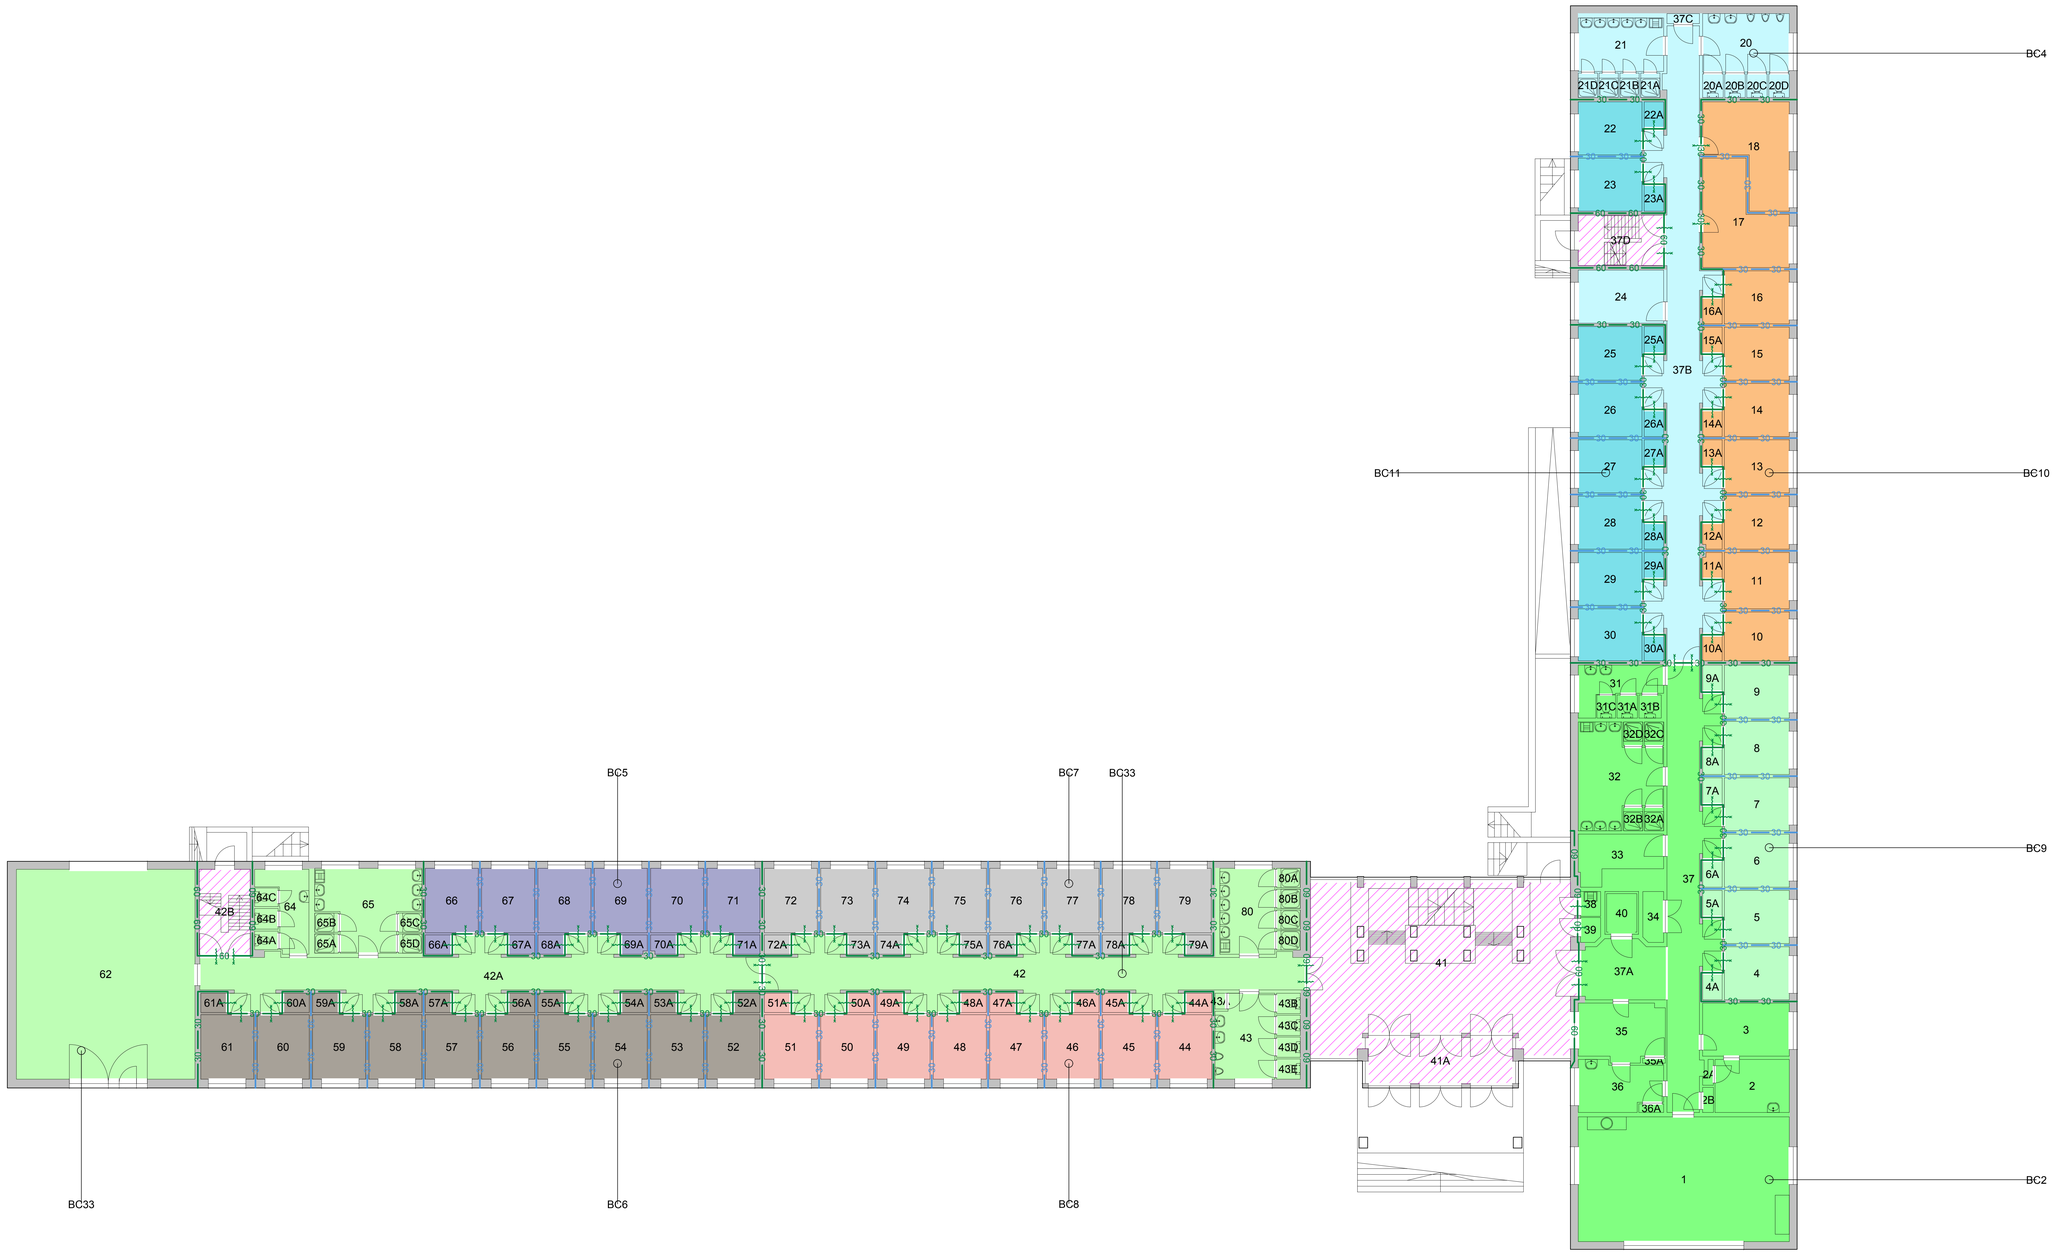

Legenda

- Tweezijdig brandwerend / zelfsluitend
- Eenzijdig brandwerend / zelfsluitend
- BC2 - 201m² (Logiesfunctie)
- BC4 - 105m² (Overige gebruiksfunctie)
- BC5 - 53m² (Logiesfunctie)
- BC6 - 89m² (Logiesfunctie)
- BC7 - 71m² (Logiesfunctie)
- BC8 - 71m² (Logiesfunctie)
- BC9 - 54m² (Logiesfunctie)
- BC10 - 94m² (Logiesfunctie)
- BC11 - 70m² (Logiesfunctie)
- BC33 - 259m² (Overige gebruiksfunctie)
- Extra beschermde vluchtroute
- Brand compartimentscheiding 30 min. WBDBO
- Brand compartimentscheiding 60 min. WBDBO
- Subbrandcompartiment scheiding 30 min. WBD

Brandcompartimentering

0 - Begane grond
L - Prins Bernhard Paviljoen
44D02 - KONINKLIJKE MILITAIRE ACADEMIE

Schaal: 1:100 (A0)
Datum: 18 februari 2020

Rijksvastgoedbedrijf
Ministerie van Binnenlandse Zaken en Koninkrijksrelaties

Rijksvastgoedbedrijf
Aan de weergegeven informatie van deze vastgoedgegevens de ultieme zorg is besteed, aan wandt het Rijksvastgoedbedrijf geen enkele aansprakelijkheid voor eventuele fouten, onvolledigheden of onzuiverheden, noch voor de gevolgen hiervan. Aan deze gegevens kunnen geen rechten worden ontleend.
© Ministerie van Binnenlandse Zaken en Koninkrijksrelaties

Gemeente Breda
Bijlage bij besluit
Z2020-000503 -V01
. V en L