


Ruimte	Functie	Opp.	Ruimte	Functie	Opp.	Ruimte	Functie	Opp.	Ruimte	Functie	Opp.
1	Verblifruimte	56.10	30	Legering < 1P	7.06	55A	Berging Ultrusting	1.07	55A	Berging Ultrusting	1.07
2B	Berging Algemeen	.58	30A	Berging Ultrusting	1.03	55	Legering < 1P	7.29	55	Legering < 1P	7.29
2	Pantry	8.40	31C	WC Dames	.92	56A	Berging Ultrusting	1.07	56A	Berging Ultrusting	1.07
2A	Berging Ultrusting	.40	31A	WC Dames	1.01	56	Legering < 1P	7.29	56	Legering < 1P	7.29
3	Berging Algemeen	9.80	31B	WC Dames	1.10	57A	Berging Ultrusting	1.07	57A	Berging Ultrusting	1.07
4	Legering < 1P	7.35	31	Toilettruimte Dames	6.11	57	Legering < 1P	7.29	57	Legering < 1P	7.29
4A	Berging Ultrusting	1.08	32B	Douchtruimte Dames	.98	58	Legering < 1P	7.29	58	Legering < 1P	7.29
5	Legering < 1P	7.35	32A	Douchtruimte Dames	.98	58A	Berging Ultrusting	1.07	58A	Berging Ultrusting	1.07
5A	Berging Ultrusting	1.08	32D	Douchtruimte Dames	.98	59	Legering < 1P	7.29	59	Legering < 1P	7.29
6	Legering < 1P	7.35	32C	Douchtruimte Dames	.98	59A	Berging Ultrusting	1.07	59A	Berging Ultrusting	1.07
6A	Berging Ultrusting	1.08	32	Wasruimte Dames	15.31	60	Legering < 1P	7.17	60	Legering < 1P	7.17
7	Legering < 1P	7.35	33	Berging Algemeen	7.16	60A	Berging Ultrusting	1.07	60A	Berging Ultrusting	1.07
7A	Berging Ultrusting	1.08	34	Technische Ruimte	2.23	61	Legering < 1P	7.29	61	Legering < 1P	7.29
8	Legering < 1P	7.35	35	Portiersruimte	10.19	61A	Berging Ultrusting	1.07	61A	Berging Ultrusting	1.07
8A	Berging Ultrusting	1.08	35A	Berging Algemeen	.23	62	Hal	79.80	62	Hal	79.80
9A	Berging Ultrusting	1.08	36	Portiersruimte	8.39	64B	WC Dames	1.04	64B	WC Dames	1.04
9	Legering < 1P	7.35	36A	Berging Algemeen	.46	64A	WC Dames	.94	64A	WC Dames	.94
10	Legering < 1P	6.75	37B	Gang	63.02	64C	WC Dames	.94	64C	WC Dames	.94
10A	Berging Ultrusting	1.03	37	Gang	38.63	64	Toilettruimte Dames	6.22	64	Toilettruimte Dames	6.22
11	Legering < 1P	7.80	37A	Hal	10.41	65B	Douchtruimte Dames	.98	65B	Douchtruimte Dames	.98
11A	Berging Ultrusting	1.05	37C	Kast Schoonmaakdienst	.69	65D	Douchtruimte Dames	.98	65D	Douchtruimte Dames	.98
12A	Berging Ultrusting	1.05	37D	Trappenhuis	9.13	65A	Douchtruimte Dames	.98	65A	Douchtruimte Dames	.98
12	Legering < 1P	7.35	38	Kast Schoonmaakdienst	7.35	65C	Douchtruimte Dames	.98	65C	Douchtruimte Dames	.98
13A	Berging Ultrusting	1.08	39	Kast Schoonmaakdienst	1.03	65	Wasruimte Dames	14.89	65	Wasruimte Dames	14.89
13	Legering < 1P	7.35	40	Liftschacht	3.06	66	Legering < 1P	7.29	66	Legering < 1P	7.29
14A	Berging Ultrusting	1.08	41	Trappenhuis	89.60	66A	Berging Ultrusting	1.07	66A	Berging Ultrusting	1.07
14	Legering < 1P	7.35	41A	Hal	14.23	67A	Berging Ultrusting	1.07	67A	Berging Ultrusting	1.07
15A	Berging Ultrusting	1.08	42B	Trappenhuis	9.21	67	Legering < 1P	7.29	67	Legering < 1P	7.29
15	Legering < 1P	7.35	42	Gang	57.45	68	Legering < 1P	7.29	68	Legering < 1P	7.29
16A	Berging Ultrusting	1.08	42A	Gang	58.74	68A	Berging Ultrusting	1.07	68A	Berging Ultrusting	1.07
16	Legering < 1P	7.35	43B	WC Heren	1.03	69	Legering < 1P	7.29	69	Legering < 1P	7.29
17	Legering 1P	15.00	43D	WC Heren	1.03	69A	Berging Ultrusting	1.04	69A	Berging Ultrusting	1.04
18	Legering 1P	14.61	43E	WC Heren	1.03	70	Legering < 1P	7.29	70	Legering < 1P	7.29
20C	WC Heren	1.04	43A	Berging Algemeen	.37	70A	Berging Ultrusting	1.04	70A	Berging Ultrusting	1.04
20B	WC Heren	1.04	43C	WC Heren	1.03	71	Legering < 1P	7.29	71	Legering < 1P	7.29
20A	WC Heren	1.04	43	Toilettruimte Heren	10.47	71A	Berging Ultrusting	1.07	71A	Berging Ultrusting	1.07
20D	WC Heren	1.04	44	Legering < 1P	7.29	72A	Berging Ultrusting	1.07	72A	Berging Ultrusting	1.07
20	Toilettruimte Heren	10.80	44A	Berging Ultrusting	1.07	72	Legering < 1P	7.29	72	Legering < 1P	7.29
21	Wasruimte Heren	9.73	45A	Berging Ultrusting	1.07	73A	Berging Ultrusting	1.07	73A	Berging Ultrusting	1.07
21C	Douchtruimte Heren	1.01	45	Legering < 1P	7.29	73	Legering < 1P	7.29	73	Legering < 1P	7.29
21B	Douchtruimte Heren	1.01	46	Legering < 1P	7.29	74A	Berging Ultrusting	1.07	74A	Berging Ultrusting	1.07
21A	Douchtruimte Heren	1.01	46A	Berging Ultrusting	1.07	74	Legering < 1P	7.29	74	Legering < 1P	7.29
21D	Douchtruimte Heren	1.01	47A	Berging Ultrusting	1.07	75A	Berging Ultrusting	1.07	75A	Berging Ultrusting	1.07
22A	Berging Ultrusting	1.08	47	Legering < 1P	7.29	75	Legering < 1P	7.29	75	Legering < 1P	7.29
22	Legering < 1P	7.20	48A	Berging Ultrusting	1.07	76A	Berging Ultrusting	1.07	76A	Berging Ultrusting	1.07
23A	Berging Ultrusting	1.08	48	Legering < 1P	7.29	76	Legering < 1P	7.29	76	Legering < 1P	7.29
23	Legering < 1P	7.20	49A	Berging Ultrusting	1.07	77A	Berging Ultrusting	1.07	77A	Berging Ultrusting	1.07
24	Berging Algemeen	9.65	49	Legering < 1P	7.29	77	Legering < 1P	7.29	77	Legering < 1P	7.29
25	Legering < 1P	7.29	50	Legering < 1P	7.29	78	Legering < 1P	7.29	78	Legering < 1P	7.29
25A	Berging Ultrusting	1.11	50A	Berging Ultrusting	1.07	78A	Berging Ultrusting	1.07	78A	Berging Ultrusting	1.07
26A	Berging Ultrusting	1.08	51	Legering < 1P	7.29	79	Legering < 1P	7.21	79	Legering < 1P	7.21
26	Legering < 1P	7.20	51A	Berging Ultrusting	1.07	79A	Berging Ultrusting	1.05	79A	Berging Ultrusting	1.05
27	Legering < 1P	7.20	52A	Berging Ultrusting	1.07	80D	Douchtruimte Heren	.98	80D	Douchtruimte Heren	.98
27A	Berging Ultrusting	1.08	52	Legering < 1P	7.29	80C	Douchtruimte Heren	.98	80C	Douchtruimte Heren	.98
28	Legering < 1P	7.20	53A	Berging Ultrusting	1.07	80	Wasruimte Heren	10.07	80	Wasruimte Heren	10.07
28A	Berging Ultrusting	1.08	53	Legering < 1P	7.29	80A	Douchtruimte Heren	.98	80A	Douchtruimte Heren	.98
29	Legering < 1P	7.29	54A	Berging Ultrusting	1.07	80B	Douchtruimte Heren	.98	80B	Douchtruimte Heren	.98
29A	Berging Ultrusting	1.08	54	Legering < 1P	7.29						

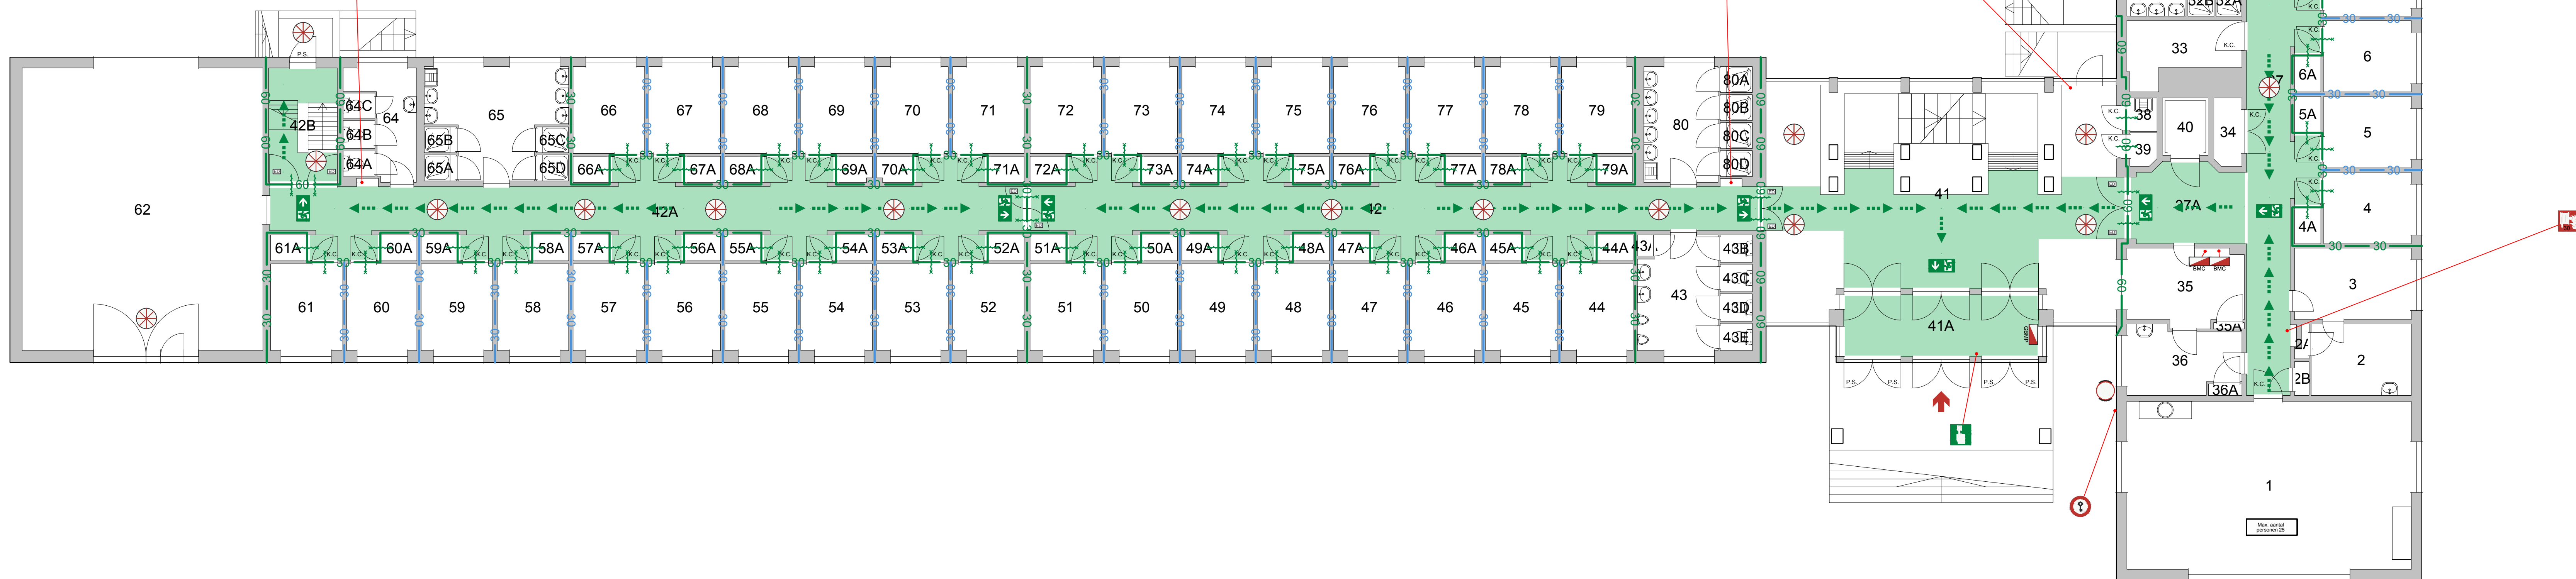

- Legenda**
- Brandstanghaspel
 - Vluchtrouteaanduiding rechtdoor of naar boven
 - Vluchtrouteaanduiding naar beneden
 - Vluchtrouteaanduiding linksaf
 - Vluchtrouteaanduiding rechtaf
 - Brandmeldcentrale
 - Grafisch Brandmeldpaneel
 - Noodontgrendeling van deur
 - Studebus brandweer
 - Elektronische deurdanger
 - Tweezijdig brandwerend / zelfsluitend
 - Eenzijdig brandwerend / zelfsluitend
 - P.S. Paneelkutting
 - K.C. Knopclinder
 - Brandweerengang
 - Verkeersruimte
 - Vluchtroute
 - Brand compartimentscheiding 30 min. WB030
 - Brand compartimentscheiding 60 min. WB060
 - Subbrandcompartimentscheiding 30 min. WBD
 - BC2 - 201m² (Logiesfunctie)
 - BC4 - 53m² (Overige gebruiksfunctie)
 - BC5 - 53m² (Logiesfunctie)
 - BC6 - 89m² (Logiesfunctie)
 - BC7 - 71m² (Logiesfunctie)
 - BC8 - 71m² (Logiesfunctie)
 - BC9 - 54m² (Logiesfunctie)
 - BC10 - 94m² (Logiesfunctie)
 - BC11 - 70m² (Logiesfunctie)
 - BC33 - 299m² (Overige gebruiksfunctie)
 - Extra beschermde vluchtroute

De afmetingen zijn in millimeter (mm) en de afmetingen zijn in meter (m). 

Brandveilig Gebruik

0 - Begane grond
L - Prins Bernhard Paviljoen
44D02 - KONINKLIJKE MILITAIRE ACADEMIE

Schaal: 1:100 (A0)
Datum: 18 februari 2020



Rijkswestgebied
Rijkswestgebied
Rijkswestgebied

Gemeente Breda

