


Ruimte	Funcctie	Opp.	Ruimte	Funcctie	Opp.	Ruimte	Funcctie	Opp.
101	Verblifruimte	56.10	128A	Berging Ultrusting	1.08	155	Legering < 1P	7.29
102	Legering < 1P	7.35	129A	Berging Ultrusting	1.08	156A	Berging Ultrusting	1.07
102A	Berging Ultrusting	1.08	129	Legering < 1P	7.20	156	Legering < 1P	7.29
103A	Berging Ultrusting	1.08	130	Legering < 1P	7.06	157A	Berging Ultrusting	1.07
103	Legering < 1P	7.35	130A	Berging Ultrusting	1.03	157	Legering < 1P	7.29
104A	Berging Ultrusting	1.08	131	Berging Algemeen	9.19	158	Legering < 1P	7.29
104	Legering < 1P	7.35	131A	Berging Algemeen	.38	158A	Berging Ultrusting	1.07
105	Legering < 1P	7.35	132B	Doucheruimte Dames	.98	159	Legering < 1P	7.29
105A	Berging Ultrusting	1.08	132	Wasruimte Dames	15.31	159A	Berging Ultrusting	1.07
106	Legering < 1P	7.35	132A	Doucheruimte Dames	.98	160	Legering < 1P	7.17
106A	Berging Ultrusting	1.08	132D	Doucheruimte Dames	.98	160A	Berging Ultrusting	1.07
107A	Berging Ultrusting	1.08	132C	Doucheruimte Dames	.98	161	Legering < 1P	7.29
107	Legering < 1P	7.35	133	Berging Algemeen	7.16	161A	Berging Ultrusting	1.07
108	Legering < 1P	7.35	134	Kast Schoonmaakdienst	2.23	162A	Berging Ultrusting	1.04
108A	Berging Ultrusting	1.08	135	Berging Algemeen	9.73	162	Legering 4P	36.28
109A	Berging Ultrusting	1.08	136C	WC Dames	.98	163A	Berging Ultrusting	1.04
109	Legering < 1P	7.35	136B	WC Dames	.98	163	Legering 4P	35.91
110	Legering < 1P	7.20	136A	WC Dames	.98	164	Toiletruimte Dames	6.22
110A	Berging Ultrusting	1.03	136	Toiletruimte Dames	6.32	164C	WC Dames	.94
111	Legering < 1P	7.35	137D	Trappenhuis	9.13	164A	WC Dames	.94
111A	Berging Ultrusting	1.08	137B	Gang	67.81	164B	WC Dames	1.04
112	Legering < 1P	7.35	137	Gang	40.96	165	Wasruimte Dames	14.89
112A	Berging Ultrusting	1.08	137A	Hal	10.41	165A	Doucheruimte Dames	.98
113	Legering < 1P	7.35	137C	Kast Schoonmaakdienst	.69	165B	Doucheruimte Dames	.98
113A	Berging Ultrusting	1.08	138	Kast Schoonmaakdienst	1.07	165C	Doucheruimte Dames	.98
114A	Berging Ultrusting	1.08	139	Berging Algemeen	1.03	165D	Doucheruimte Dames	.98
114	Legering < 1P	7.35	140	Liftschacht	3.06	166	Legering < 1P	7.29
115	Legering < 1P	7.35	141	Trappenhuis	95.48	166A	Berging Ultrusting	1.07
115A	Berging Ultrusting	1.08	142B	Trappenhuis	9.21	167	Legering < 1P	7.29
116A	Berging Ultrusting	1.08	142	Gang	57.45	167A	Berging Ultrusting	1.07
116	Legering < 1P	7.35	142A	Gang	61.97	168A	Berging Ultrusting	1.07
117A	Berging Ultrusting	1.08	143D	WC Heren	1.03	168	Legering < 1P	7.29
117	Legering < 1P	7.35	143A	WC Heren	1.03	169	Legering < 1P	7.29
118	Legering < 1P	7.35	143E	Berging Algemeen	.40	169A	Berging Ultrusting	1.07
118A	Berging Ultrusting	1.08	143C	WC Heren	1.03	170	Legering < 1P	7.29
119A	Berging Ultrusting	1.08	143	Toiletruimte Heren	10.47	170A	Berging Ultrusting	1.07
119	Legering < 1P	7.35	143B	WC Heren	1.03	171	Legering < 1P	7.29
120B	WC Heren	1.04	144	Legering < 1P	7.29	171A	Berging Ultrusting	1.07
120C	WC Heren	1.04	144A	Berging Ultrusting	1.07	172A	Berging Ultrusting	1.07
120	Toiletruimte Heren	10.80	145	Legering < 1P	7.29	172	Legering < 1P	7.29
120A	WC Heren	1.04	145A	Berging Ultrusting	1.07	173A	Berging Ultrusting	1.07
120D	WC Heren	1.04	146	Legering < 1P	7.29	173	Legering < 1P	7.29
121	Wasruimte Heren	9.73	146A	Berging Ultrusting	1.07	174A	Berging Ultrusting	1.07
121B	Doucheruimte Heren	1.01	147A	Berging Ultrusting	1.07	174	Legering < 1P	7.29
121D	Doucheruimte Heren	1.01	147	Legering < 1P	7.29	175A	Berging Ultrusting	1.07
121A	Doucheruimte Heren	1.01	148A	Berging Ultrusting	1.07	175	Legering < 1P	7.29
121C	Doucheruimte Heren	1.01	148	Legering < 1P	7.29	176A	Berging Ultrusting	1.07
122	Legering < 1P	7.20	149	Legering < 1P	7.29	176	Legering < 1P	7.29
122A	Berging Ultrusting	1.08	149A	Berging Ultrusting	1.07	177A	Berging Ultrusting	1.07
123A	Berging Ultrusting	1.08	150	Legering < 1P	7.29	177	Legering < 1P	7.29
123	Legering < 1P	7.20	150A	Berging Ultrusting	1.07	178	Legering < 1P	7.29
124	Legering < 1P	7.20	151	Legering < 1P	7.29	178A	Berging Ultrusting	1.07
124A	Berging Ultrusting	1.05	151A	Berging Ultrusting	1.07	179	Legering < 1P	7.21
125	Legering < 1P	7.29	152A	Berging Ultrusting	1.07	179A	Berging Ultrusting	1.05
125A	Berging Ultrusting	1.11	152	Legering < 1P	7.29	180C	Doucheruimte Heren	.98
126	Legering < 1P	7.20	153A	Berging Ultrusting	1.07	180B	Doucheruimte Heren	.98
126A	Berging Ultrusting	1.08	153	Legering < 1P	7.29	180	Wasruimte Heren	10.07
127A	Berging Ultrusting	1.08	154A	Berging Ultrusting	1.07	180D	Doucheruimte Heren	.98
127	Legering < 1P	7.20	154	Legering < 1P	7.29	180A	Doucheruimte Heren	.98
128	Legering < 1P	7.20	155A	Berging Ultrusting	1.07			

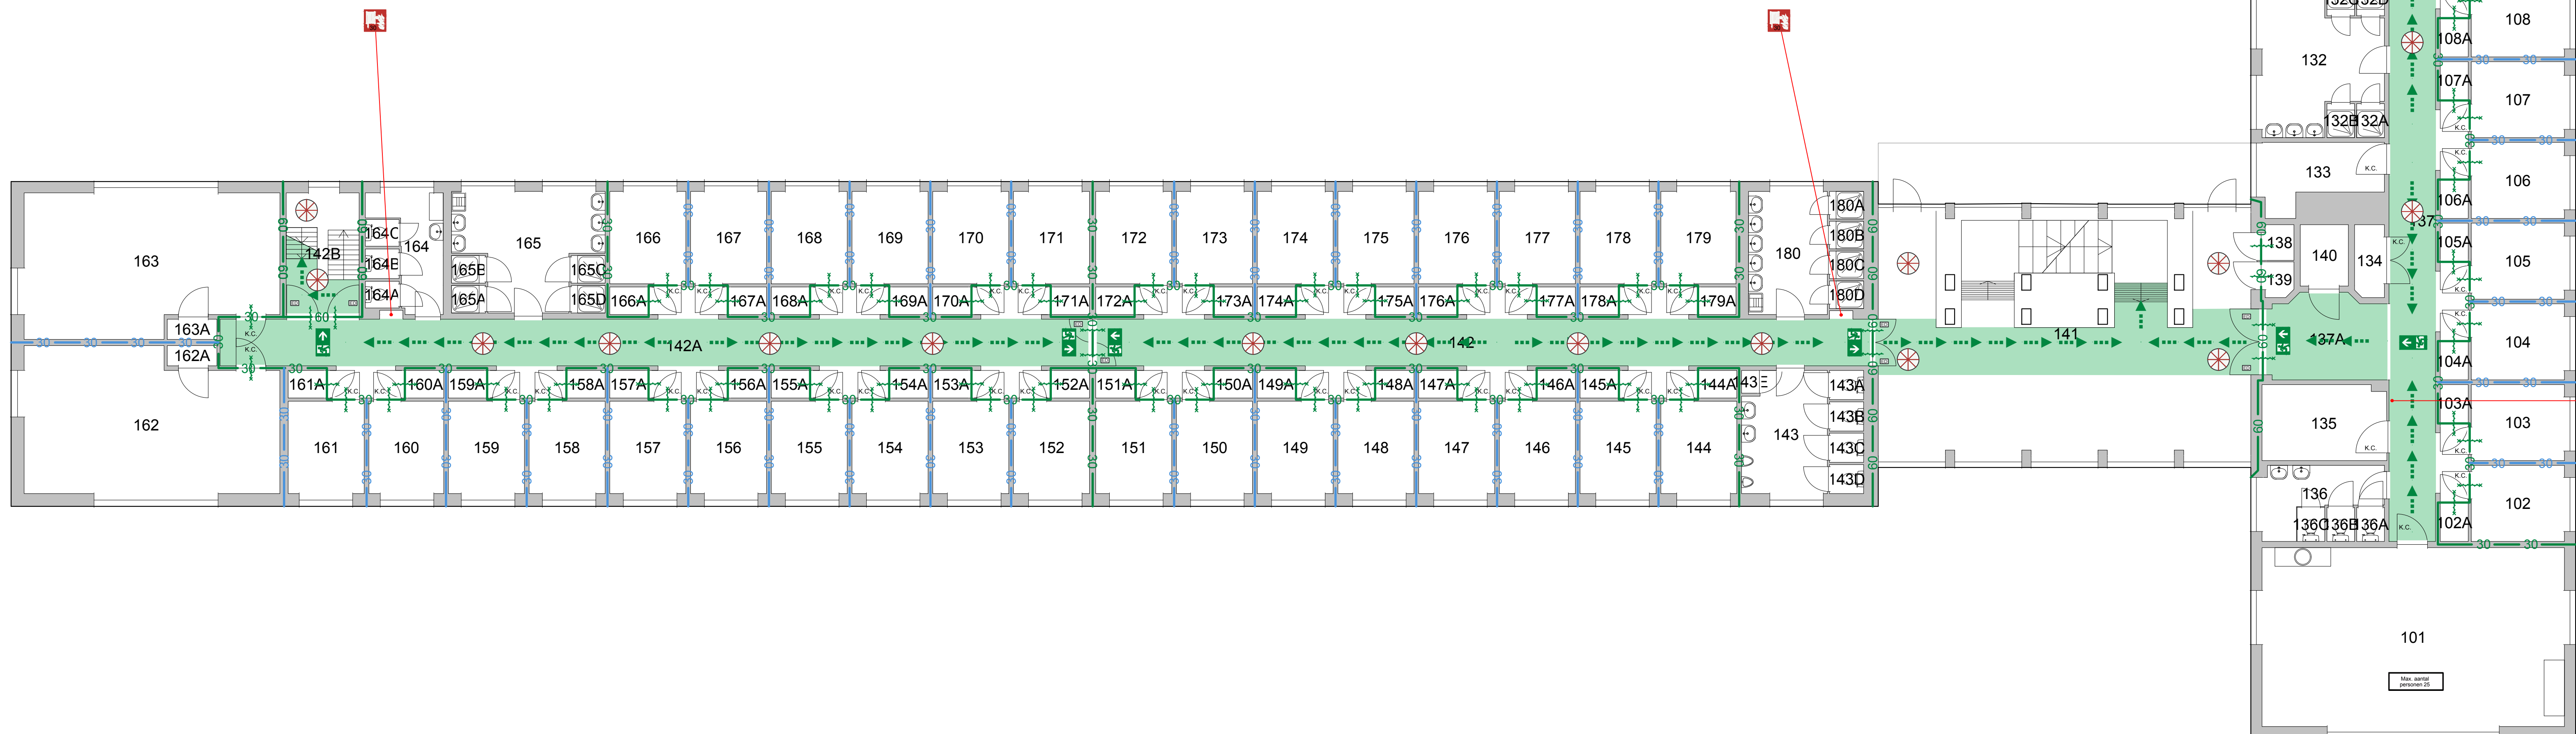

- Legenda**
- Brandstanghaspel
 - Vluchtrouteaanduiding rechtdoor of naar boven
 - Vluchtrouteaanduiding linksaf
 - Vluchtrouteaanduiding rechtsaf
 - Elektronische deurdanger
 - Tweezijdig brandwerend / zelfsluitend
 - Eenzijdig brandwerend / zelfsluitend
 - K.C. Knopcilinder
 - Verkeersruimte
 - Vluchtroute
 - Brand compartimentscheiding 30 min. WB0B0
 - Brand compartimentscheiding 60 min. WB0B0
 - Subbrandcompartiment scheiding 30 min. WB0
 - BC2 - 181m² (Overige gebruiksfunctie)
 - BC4 - 100m² (Overige gebruiksfunctie)
 - BC12 - 166m² (Logiesfunctie)
 - BC13 - 53m² (Logiesfunctie)
 - BC14 - 71m² (Logiesfunctie)
 - BC15 - 71m² (Logiesfunctie)
 - BC16 - 72m² (Logiesfunctie)
 - BC17 - 78m² (Logiesfunctie)
 - BC18 - 90m² (Logiesfunctie)
 - BC33 - 183m² (Overige gebruiksfunctie)
 - Extra beschermde vluchtroute

Bouwingenieur
Voor boven mezzanine 2000 m²
Bouwingenieur 1000 m²
Bouwingenieur 1000 m²

De aangegeven personen (achter de lijn) bevinden zich op een interne
De aangegeven personen (achter de lijn) bevinden zich op een interne

Brandveilig Gebruik

1 - 1e Verdieping
L - Prins Bernhard Paviljoen
44002 - KONINKLIJKE MILITAIRE ACADEMIE

Schaal: 1:100 (A0)
Datum: 18 februari 2020



Rijkswaterstaat
Ministerie van Infrastructuur en Waterstaat
Rijkswaterstaat
Ministerie van Infrastructuur en Waterstaat