


- Legenda**
- Tweezijdig brandwerend / zelfsluitend
 - Eenzijdig brandwerend / zelfsluitend
 - BC2 - 182m² (Overige gebruiksfunctie)
 - BC4 - 100m² (Overige gebruiksfunctie)
 - BC19 - 53m² (Logiesfunctie)
 - BC20 - 166m² (Logiesfunctie)
 - BC21 - 71m² (Logiesfunctie)
 - BC22 - 71m² (Logiesfunctie)
 - BC23 - 78m² (Logiesfunctie)
 - BC24 - 72m² (Logiesfunctie)
 - BC25 - 90m² (Logiesfunctie)
 - BC33 - 183m² (Overige gebruiksfunctie)
 - Extra beschermde vluchtroute
 - Brand compartimentscheiding 30 min. WBCBO
 - Brand compartimentscheiding 60 min. WBCBO
 - Subbrandcompartiment scheiding 30 min. WBD

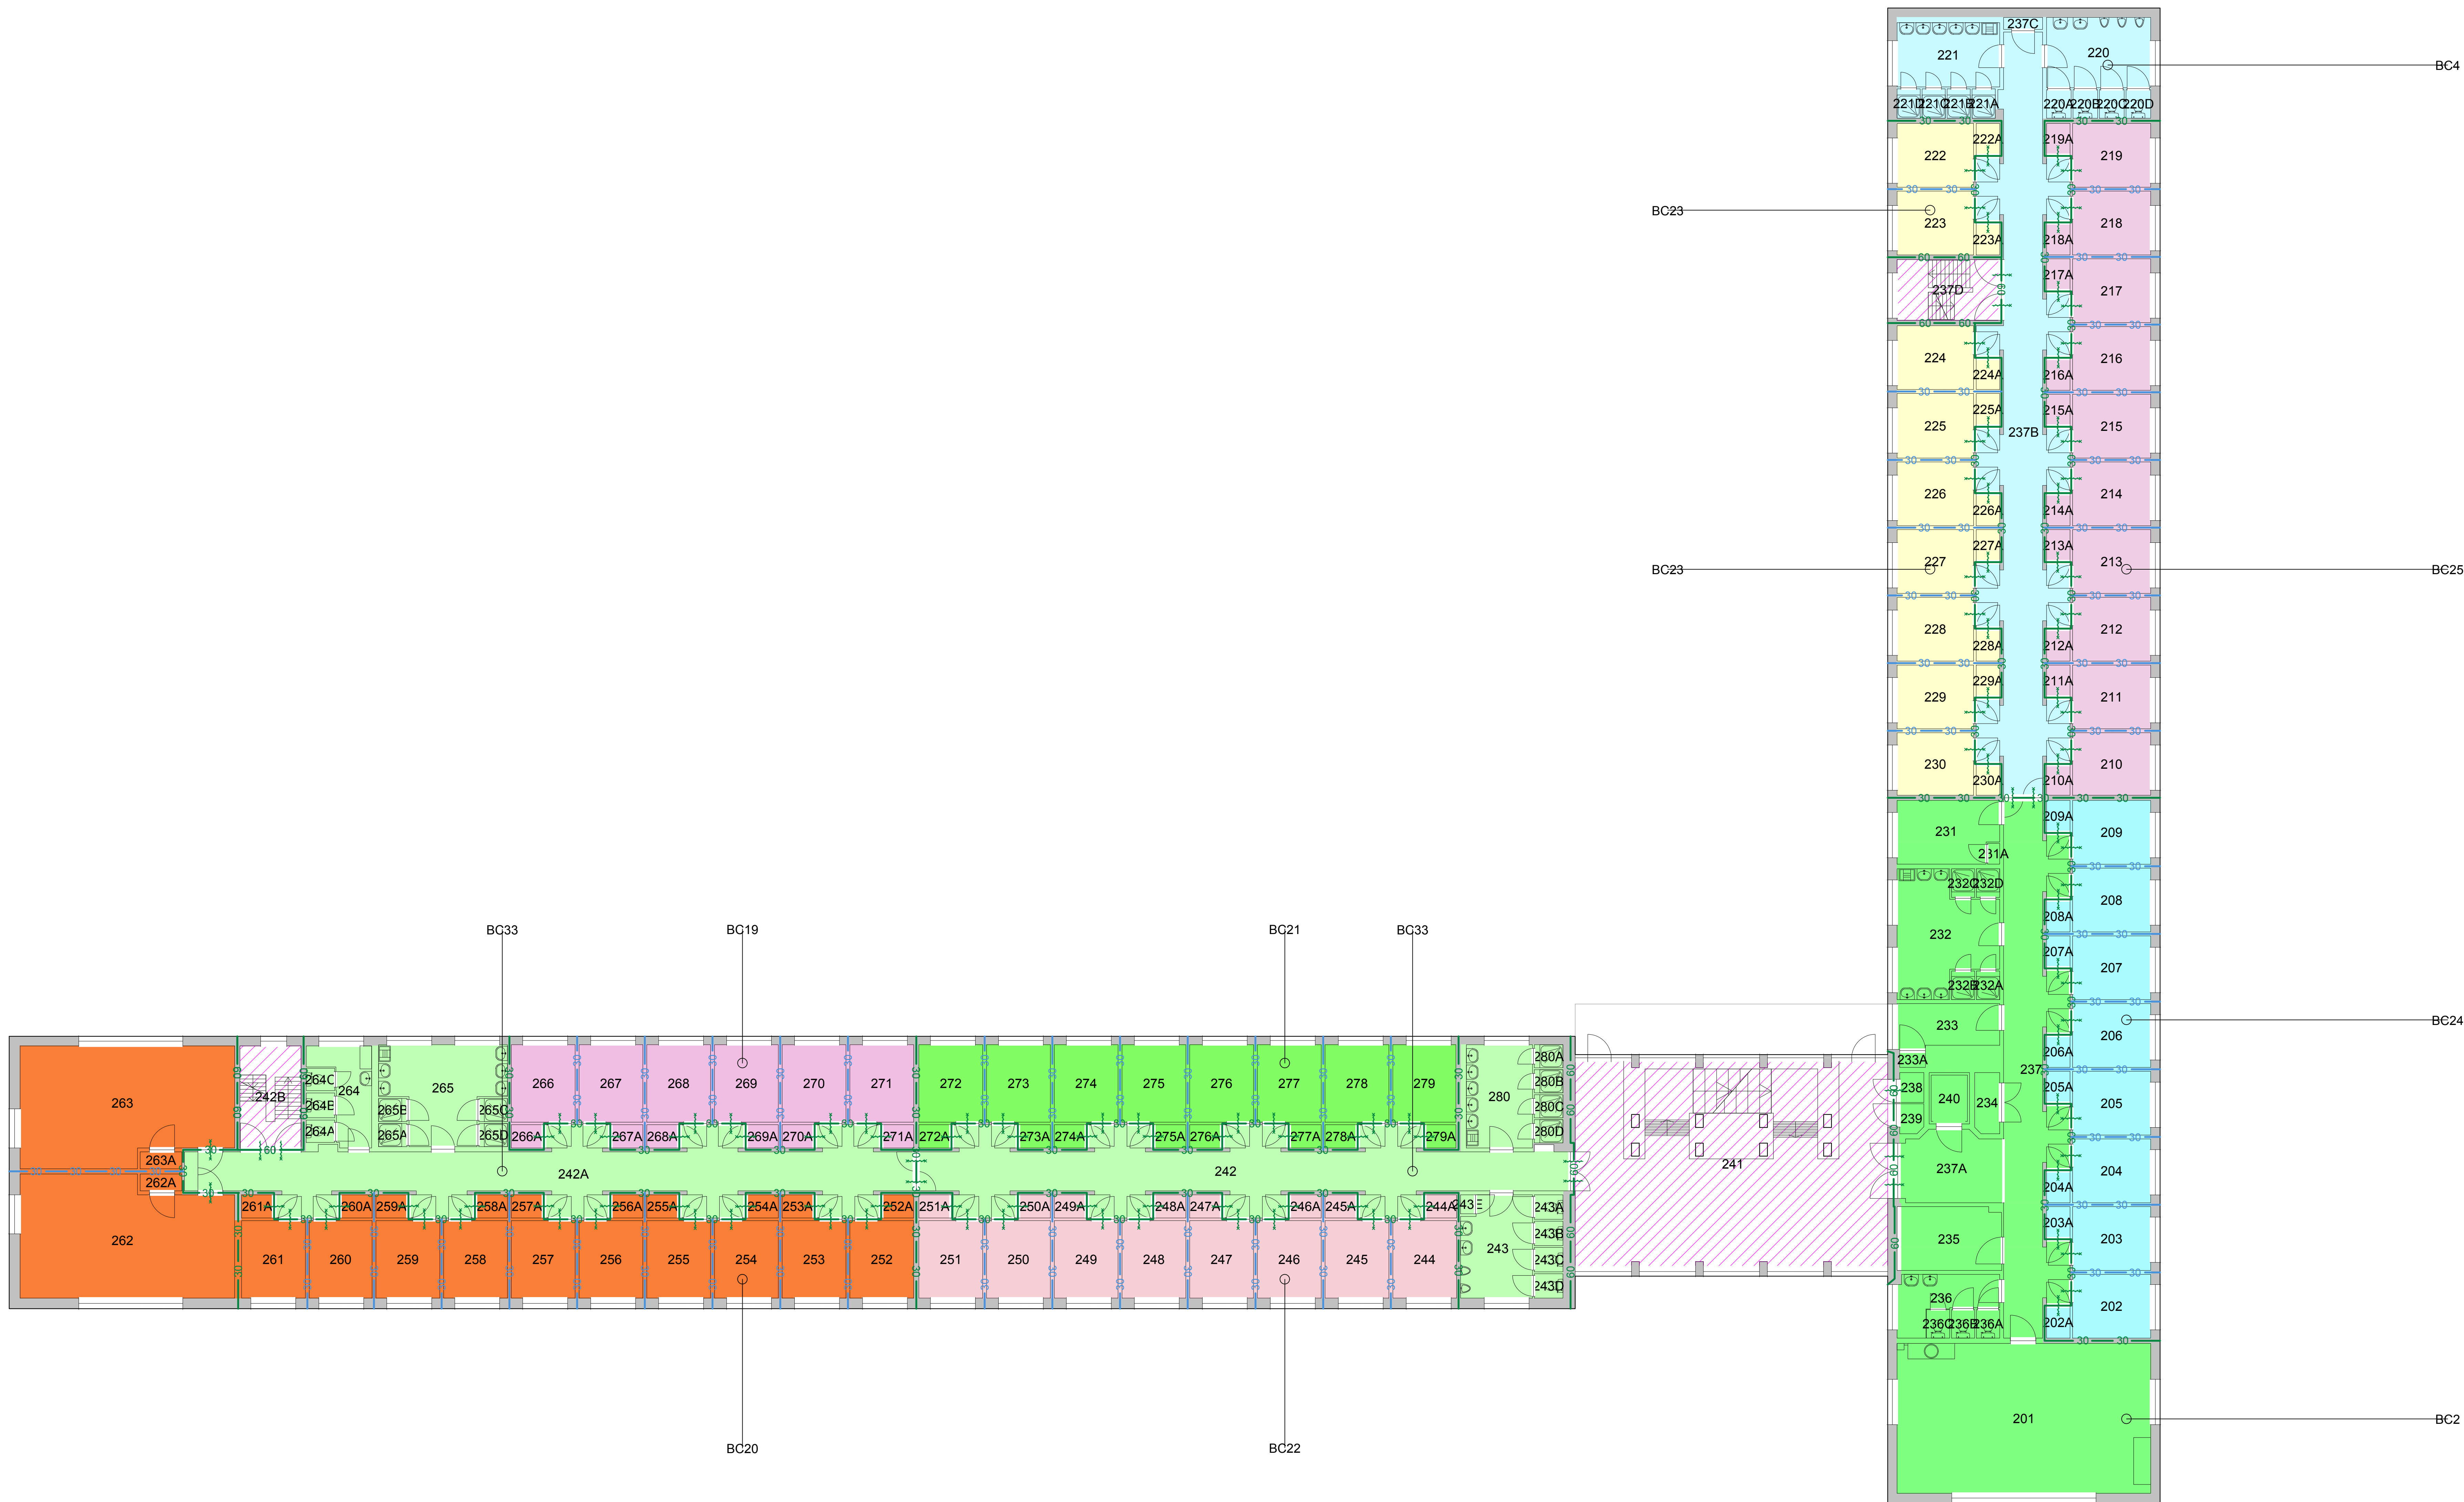

Brandcompartimentering

2 - 2e Verdieping
L - Prins Bernhard Paviljoen
44D02 - KONINKLIJKE MILITAIRE ACADEMIE

Schaal: 1:100 (AO)
Datum: 18 februari 2020



Rijksvastgoedbedrijf
Ministerie van Binnenlandse Zaken en Koninkrijksrelaties
