


| Ruimte | Functie           | Opp.  | Ruimte | Functie           | Opp.  | Ruimte | Functie              | Opp.  |
|--------|-------------------|-------|--------|-------------------|-------|--------|----------------------|-------|
| S1     | Trappenhuis       | 65.15 | S14A   | Technische Ruimte | 2.02  | S24F   | Gang                 | 97.73 |
| S2     | Berging Algemeen  | 25.09 | S14    | Gang              | 24.27 | S24I   | Berging Algemeen     | .68   |
| S3     | Berging Algemeen  | 9.72  | S15    | Berging Algemeen  | 18.30 | S24D   | Uitgitterruimte      | 47.18 |
| S4     | Berging Algemeen  | 13.37 | S16    | Technische Ruimte | 2.46  | S25    | Reproductieruimte    | 6.66  |
| S5     | Wasruimte Textiel | 9.70  | S17    | Liftschacht       | 3.06  | S26    | Diverse Bewerkingen  | 50.27 |
| S6     | Droogruimte       | 28.91 | S18A   | Berging Algemeen  | 1.21  | S27A   | Hal                  | 9.91  |
| S7     | Technische Ruimte | 98.16 | S18    | Berging Algemeen  | 1.32  | S27B   | Technische Ruimte    | 2.03  |
| S8E    | Berging Algemeen  | 9.88  | S19    | Gang              | 36.08 | S27    | Gang                 | 22.99 |
| S8H    | Berging Algemeen  | 9.95  | S20B   | Berging Algemeen  | 4.63  | S28    | Berging Algemeen     | 30.43 |
| S8I    | Technische Ruimte | 13.97 | S20A   | Berging Algemeen  | 4.90  | S29    | Berging Algemeen     | 7.74  |
| S8C    | Berging Algemeen  | 10.33 | S21    | Wasruimte Textiel | 10.00 | S30    | Berging Algemeen     | 10.42 |
| S8F    | Berging Algemeen  | 9.95  | S22    | Berging Algemeen  | 13.88 | S31    | Fotografische Ruimte | 10.02 |
| S8B    | Berging Algemeen  | 10.33 | S23    | Berging Algemeen  | 10.10 | S32    | Berging Algemeen     | 36.71 |
| S8D    | Berging Algemeen  | 10.33 | S24A   | Berging Algemeen  | 71.77 | S32B   | Berging Algemeen     | 23.14 |
| S8G    | Berging Algemeen  | 9.95  | S24C   | Berging Algemeen  | 23.92 | S32A   | Berging Algemeen     | 19.62 |
| S8     | Berging Algemeen  | 26.80 | S24B   | Berging Algemeen  | 20.20 | S33    | Toiletteruimte Heren | 9.08  |
| S8A    | Berging Algemeen  | 10.16 | S24G   | Berging Algemeen  | .52   | S33A   | WC Heren             | 1.07  |
| S9     | Berging Algemeen  | 27.24 | S24H   | Berging Algemeen  | .71   | S34    | Reproductieruimte    | 40.39 |
| S12    | Berging Algemeen  | 72.81 | S24E   | Berging Algemeen  | 20.54 |        |                      |       |
| S13    | Berging Algemeen  | 15.41 | S24J   | Berging Algemeen  | .64   |        |                      |       |

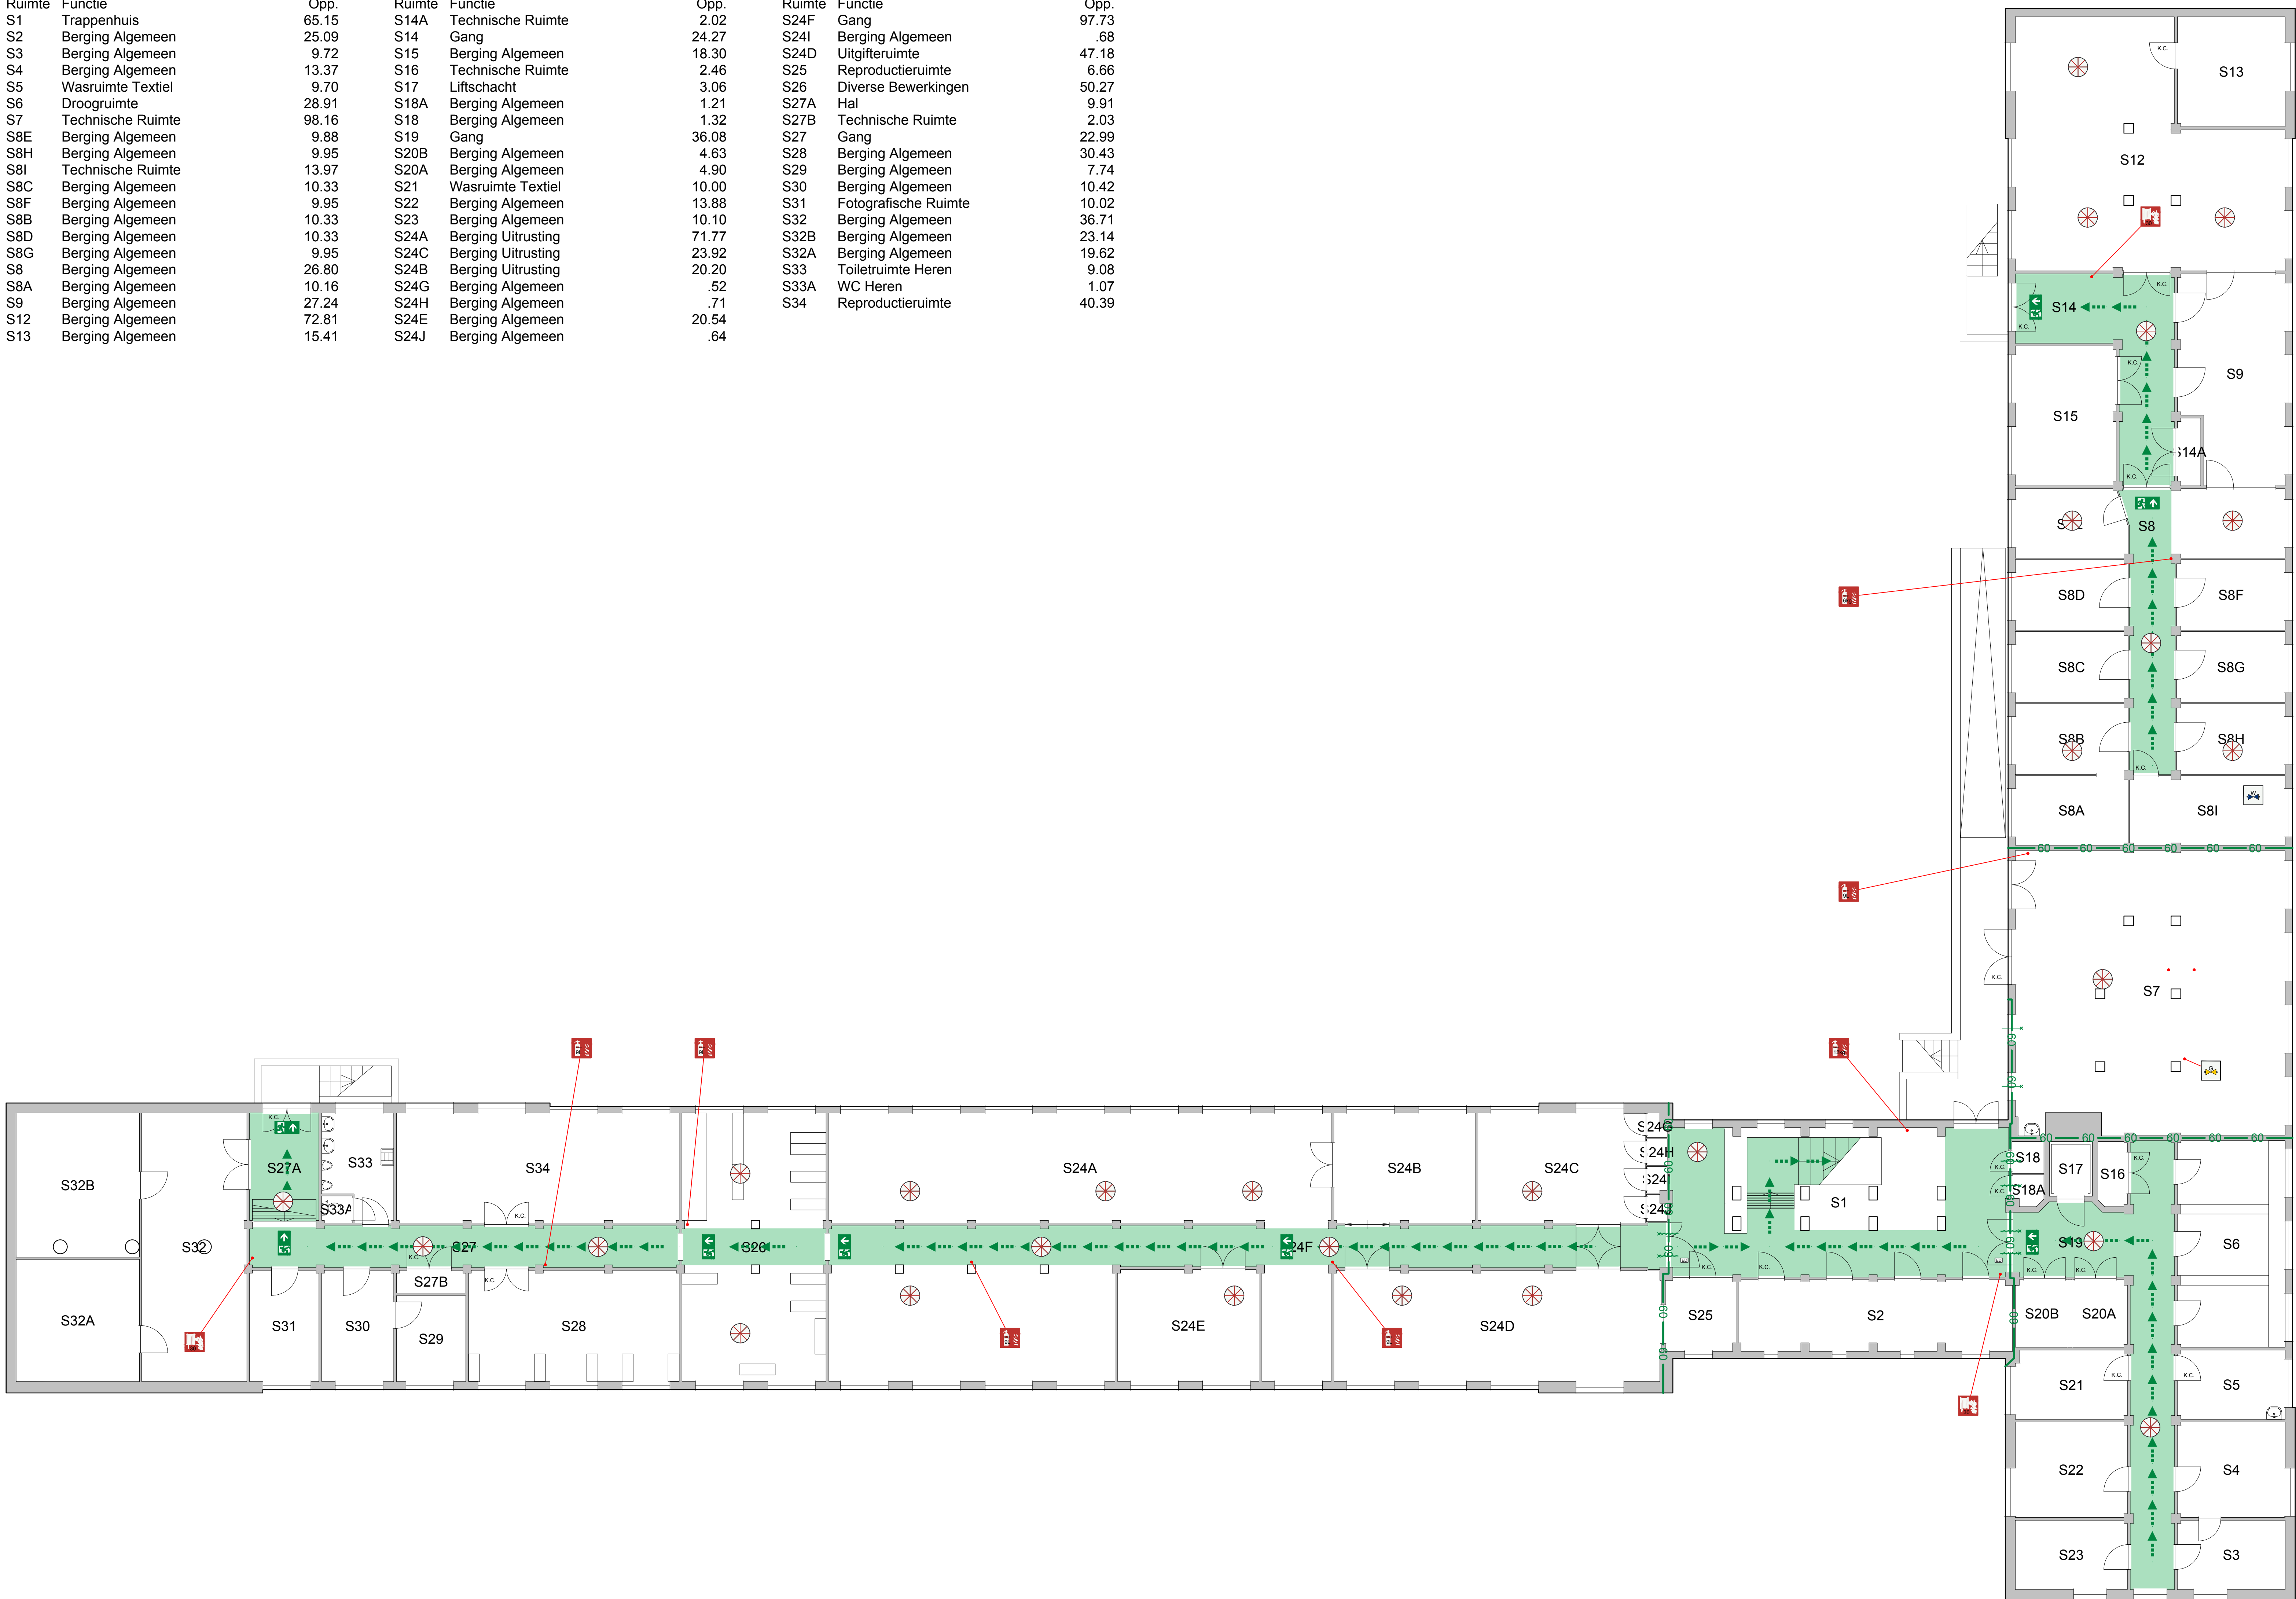

- Legenda**
- Brandstanghaspel
  - Brandblusser
  - Vluchtroutescheiding rechtboor of naar boven
  - Vluchtroutescheiding rechtsaf
  - Elektronische deurdanger
  - Eenzijdig brandwerend / zelfsluitend in BC
  - Eenzijdig brandwerend in BC
  - K.C. Knopclinder
  - Verkeersruimte
  - Vluchtroute
  - Brand compartimentscheiding 60 min. WB0B0
  - BC1 - 576m² (Overige gebruiksfunctie)
  - BC2 - 158m² (Overige gebruiksfunctie)
  - BC3 - 88m² (Overige gebruiksfunctie)
  - BC4 - 291m² (Overige gebruiksfunctie)
  - Extra beschermde vluchtroute

Bouwingen  
In deze tekening zijn de volgende gegevens vermeld:  
Bouwingen: 1:100  
Bouwingen: 1:100  
Bouwingen: 1:100

De afgeleverde tekening is uitsluitend bestemd voor de afnemer en kan vertraging opleveren. Het is niet toegestaan de afgeleverde tekening te kopiëren, te verspreiden of anderszins openbaar te maken. Het is niet toegestaan de afgeleverde tekening te kopiëren, te verspreiden of anderszins openbaar te maken.

## Brandveilig Gebruik

K1 - 1e Kelder  
L - Prins Bernhard Paviljoen  
4402 - KONINKLIJKE MILITAIRE ACADEMIE

Schaal: 1:100 (A0)  
Datum: 18 februari 2020



Rijkswaterstaat  
Ministerie van Infrastructuur en Waterstaat  
Rijkswaterstaat  
Ministerie van Infrastructuur en Waterstaat

