


Waterhuishoudkundige inrichtingskaart Oud-Kamerik

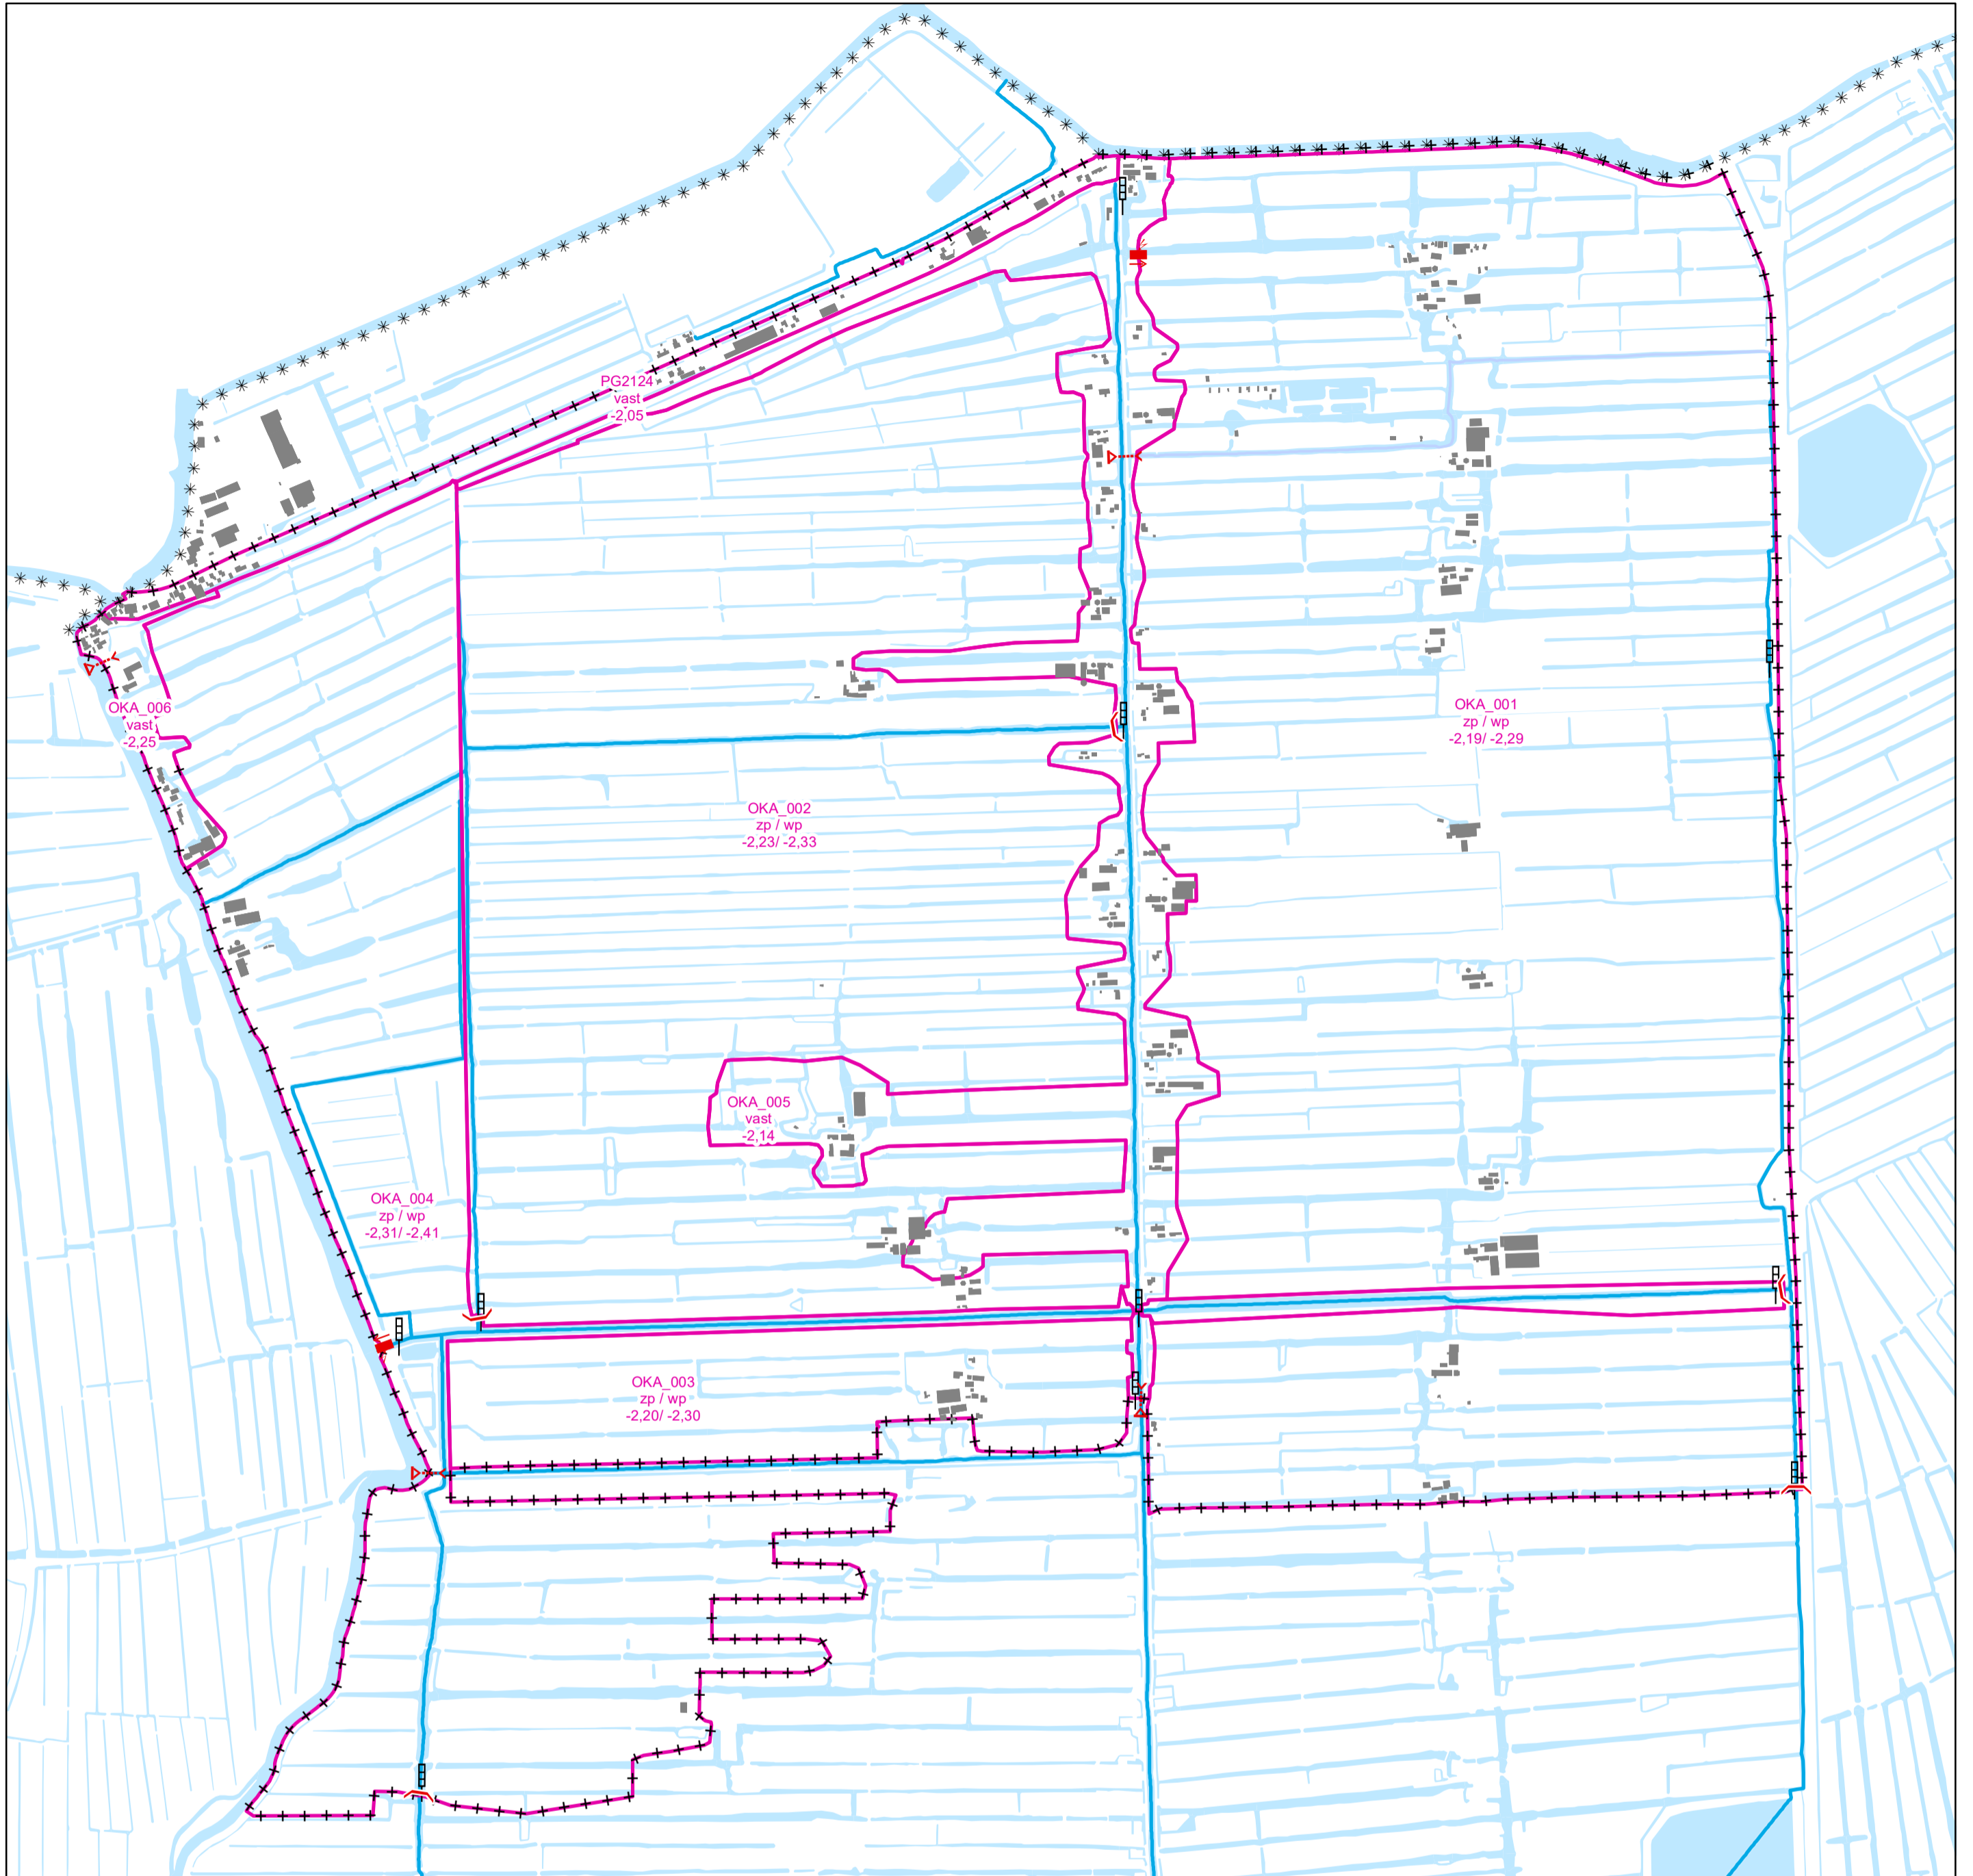

Legenda

Grenzen

- ++++ Peilbesluit
- +++ Peilgebieden
- ***** Grens HDSR

Kunstwerken

- Gemaal
- Inlaat
- Stuw
- Peilschaal

Watergang (status)

- Primaire watergang
- Secundaire watergang

Achtergrond

- Bebouwing
- Oppervlaktewater



Afdeling:	OSA - Plannen	Formaat:	A2
Project:	Wijziging peilbesluit Oud-Kamerik 2020	Datum:	21-01-2020
		Schaal:	1:10.000
		Paraaf:	HvdS


Waterhuishoudkundige inrichtingskaart behorende bij het Peilbesluit Oud-Kamerik 2013.

Vastgesteld door het Algemeen Bestuur in de openbare vergadering,

op, te

Dijkgraaf
J.C.H. Haan

Secretaris-directeur
J. Goedhart

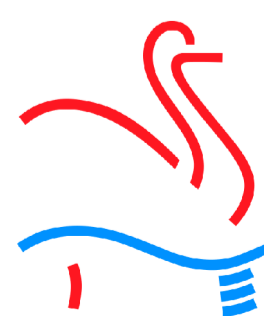

HOOGHEEMRAADSCHAP
DE STICHTSE
RIJNLANDEN

Poldermolen 2
Postbus 550
3990 GJ Houten

Telefoon: (030) 634 57 00
Fax: (030) 634 59 98
E-mail: post@hdsr.nl