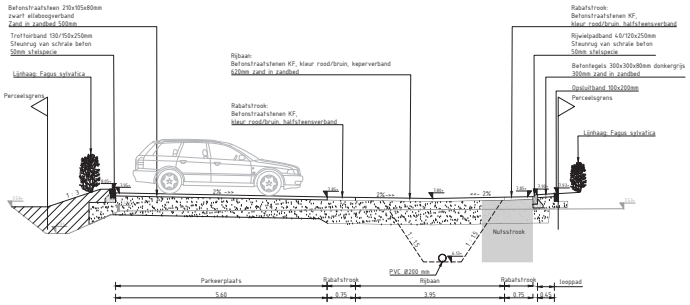

DOORSNEDE 1
SCHAAL 1 : 50
190003

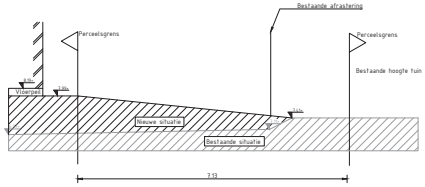

DOORSNEDE 5
SCHAAL 1 : 50
190003

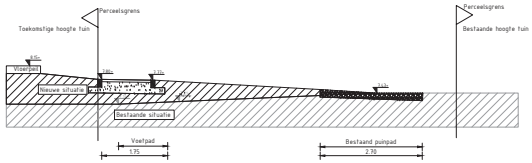

DOORSNEDE 6
SCHAAL 1 : 50
190003

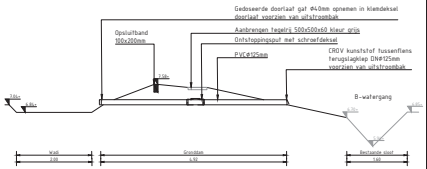

DOORSNEDE 7
SCHAAL 1 : 50
190003

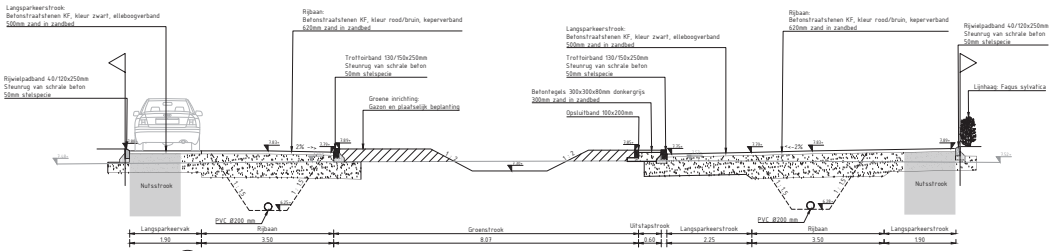

DOORSNEDE 2
SCHAAL 1 : 50
190003

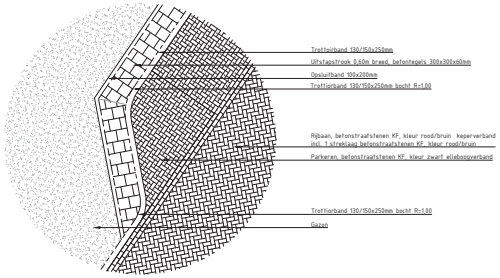

DETAIL A
SCHAAL 1 : 50
190003

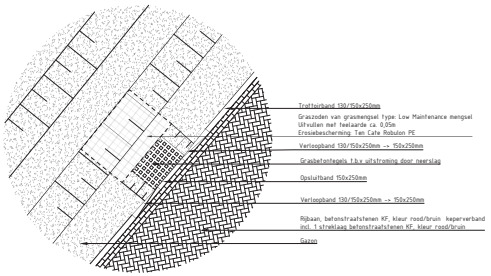

DETAIL B
SCHAAL 1 : 50
190003

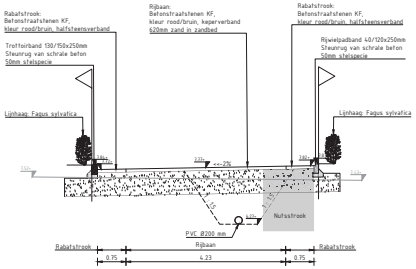

DOORSNEDE 3
SCHAAL 1 : 50
190003

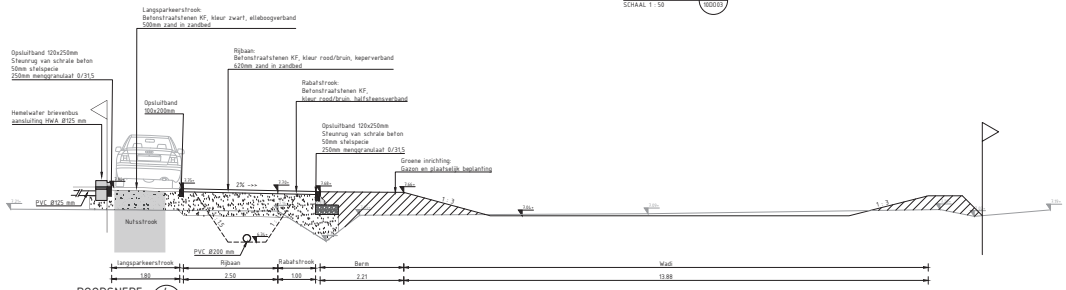

DOORSNEDE 4
SCHAAL 1 : 50
190003

Maten in meters tenzij anders aangegeven.
Hoogtematen in meters ten opzichte van N.A.P.
Materiaal afmetingen in millimeters tenzij anders aangegeven.

BRON			
onderdeel	Afkondiging	tekeningnuhulder	datum
Verkaveling	Wissing Rustelijke denkers		2019-09-16
Ontwerp fase 1	AGEL adviseurs	20150426	2016-11-09

D03	01-04-2020	DEFINITIEF 03 - Wijzigingen vanuit opdrachtgever	
D02	30-03-2020	DEFINITIEF 02 - Opmerkingen opdrachtgever	
D01	23-03-2020	DEFINITIEF 01	
versie	Datum	Omschrijving	Goedkeurd door

AGEL adviseurs
ruimte
infra
bouw
milieu
postbus 4136
4900 cd oosterhout
hoevenblum 20b
4903 ec oosterhout
0162 - 45 64 81
www.ageladviseurs.nl

Werken Wonen Recreëren
AGEL adviseurs
RO BOVN

project	PLANVOORBEREIDING ETTENSEWEG "DE GROENE KAMERS" FASE 2 TE RIJSBERGEN
status	DEFINITIEF
opdrachtgever	SoMa Vastgoed B.V.
werknr.	20150426-02
onderdeel	Profielen en details tekening, blad 3/3 Boven- en Ondergrondse situatie
bladnr.	10DO03
gebakend door	
datum	01-04-2020
gecontroleerd door	
doc. type	Tekening
formaat	A1 (594x1189)
schaal	1:50

Bestanden: C:\Z:\20150426 Ettenseweg Rijsbergen\01 Ontwerp\Concepten\03 Tekening\01 Interbreu\10DO03 D03 | 10DO03 D03 Boven- en Ondergrondse situatie tekening.dwg