



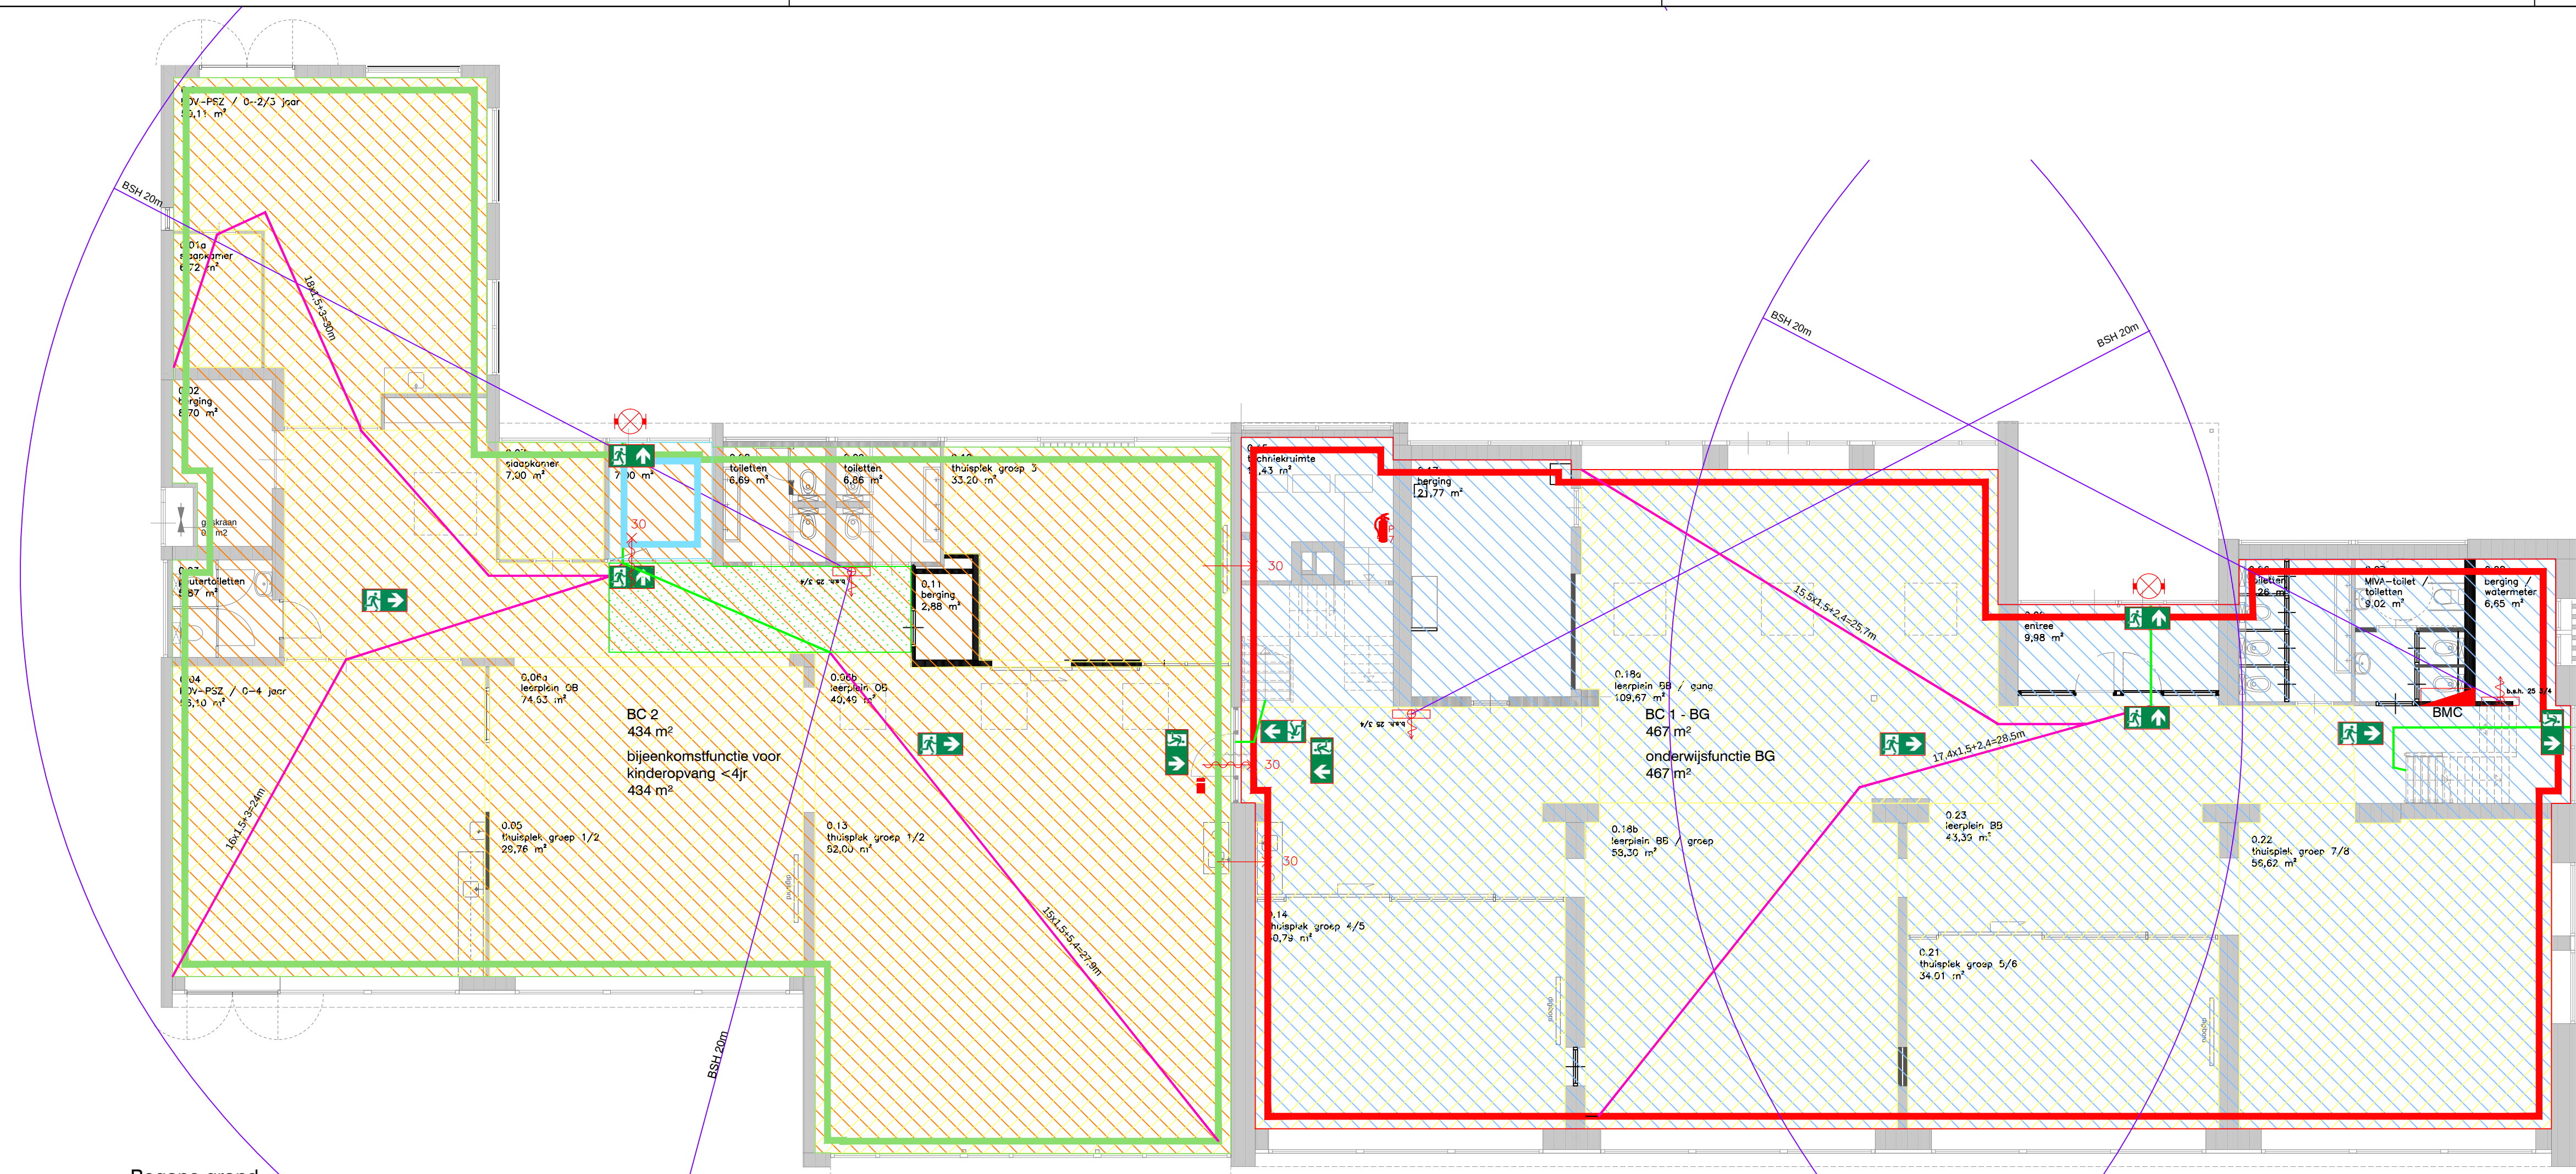

Begane grond

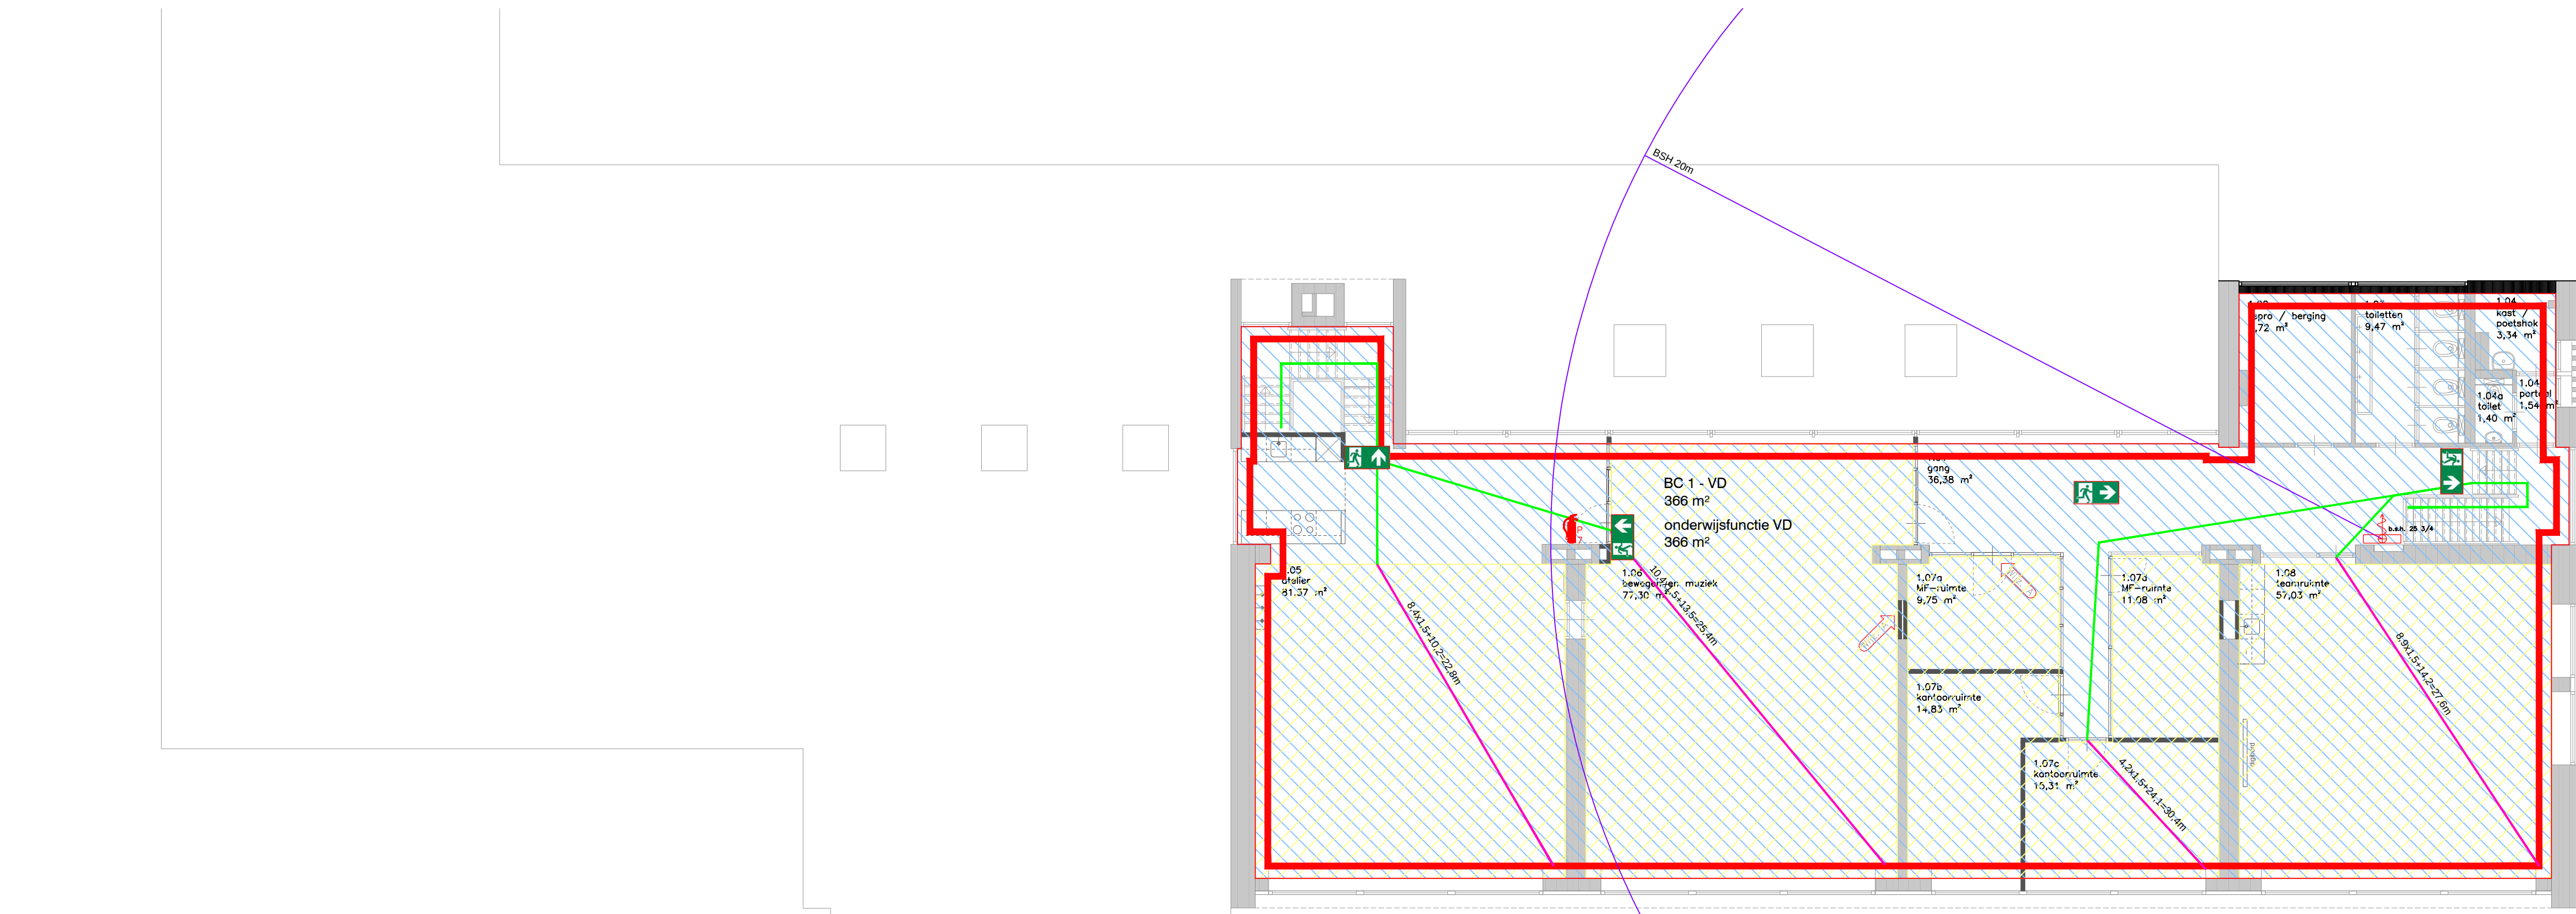

Verdieping

RENVOL

brand

- Brandcompartiment 1
bestaand = BG 467 m² + VD 366 m² = 833 m²
- Brandcompartiment 2
bestaand = 433 m² [excl. toiletruimten]
- Subbrandcompartiment 2
- Gebruiksfunctie: Onderwijsfunctie
- Gebruiksfunctie: Bijeenkomstfunctie voor kinderopvang <4jr
- Verblijfsgebied
- Verkeersruimte
- looplijn verblijfsgebied [vgx1.5]
- looplijn verkeersruimte
- lijn brandlanghaspel
- brandlanghaspel
vluchtwegaanduiding
vgs bouwbesluit art. 6.3.
- noodverlichting voorzien
van accu
- HBM inbouw
- brandmeldcentrale
- kleefmagneet
- draagb. brandblusapparaat
- 60 min. WBDO
- 60 min. WBDO en zelfsluitend
- 30 min. WBDO
- 30 min. WBDO en zelfsluitend
- zelfsluitend
- panieksluiting

tekening BA150.18545.180005.BC vluchtplan.dwg		status	
project		omgevingsvergunning	
Herinrichting BS De Wouter Horst-America		projectnummer	
		18545	
		datum	
		27.06.2019	
tekeningsoort		formaat	fase
Brandcompartimentering / vluchtplan / gebruiksfuncties		A1	TO1
opdrachtgever		schaal	getekend
Stichting Dynamiek Scholengroep Horst		1:100	kk
		tekeningnummer	

WY. BA150