
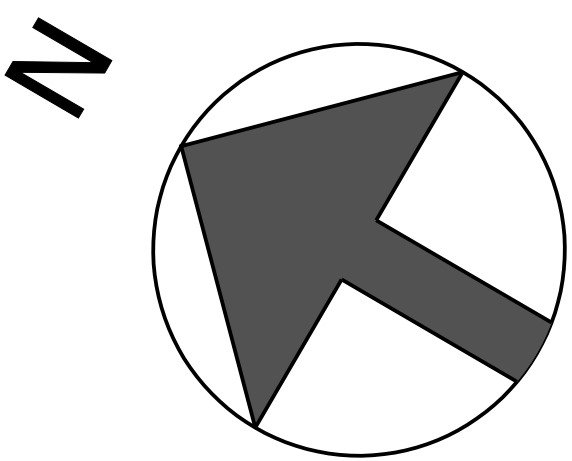


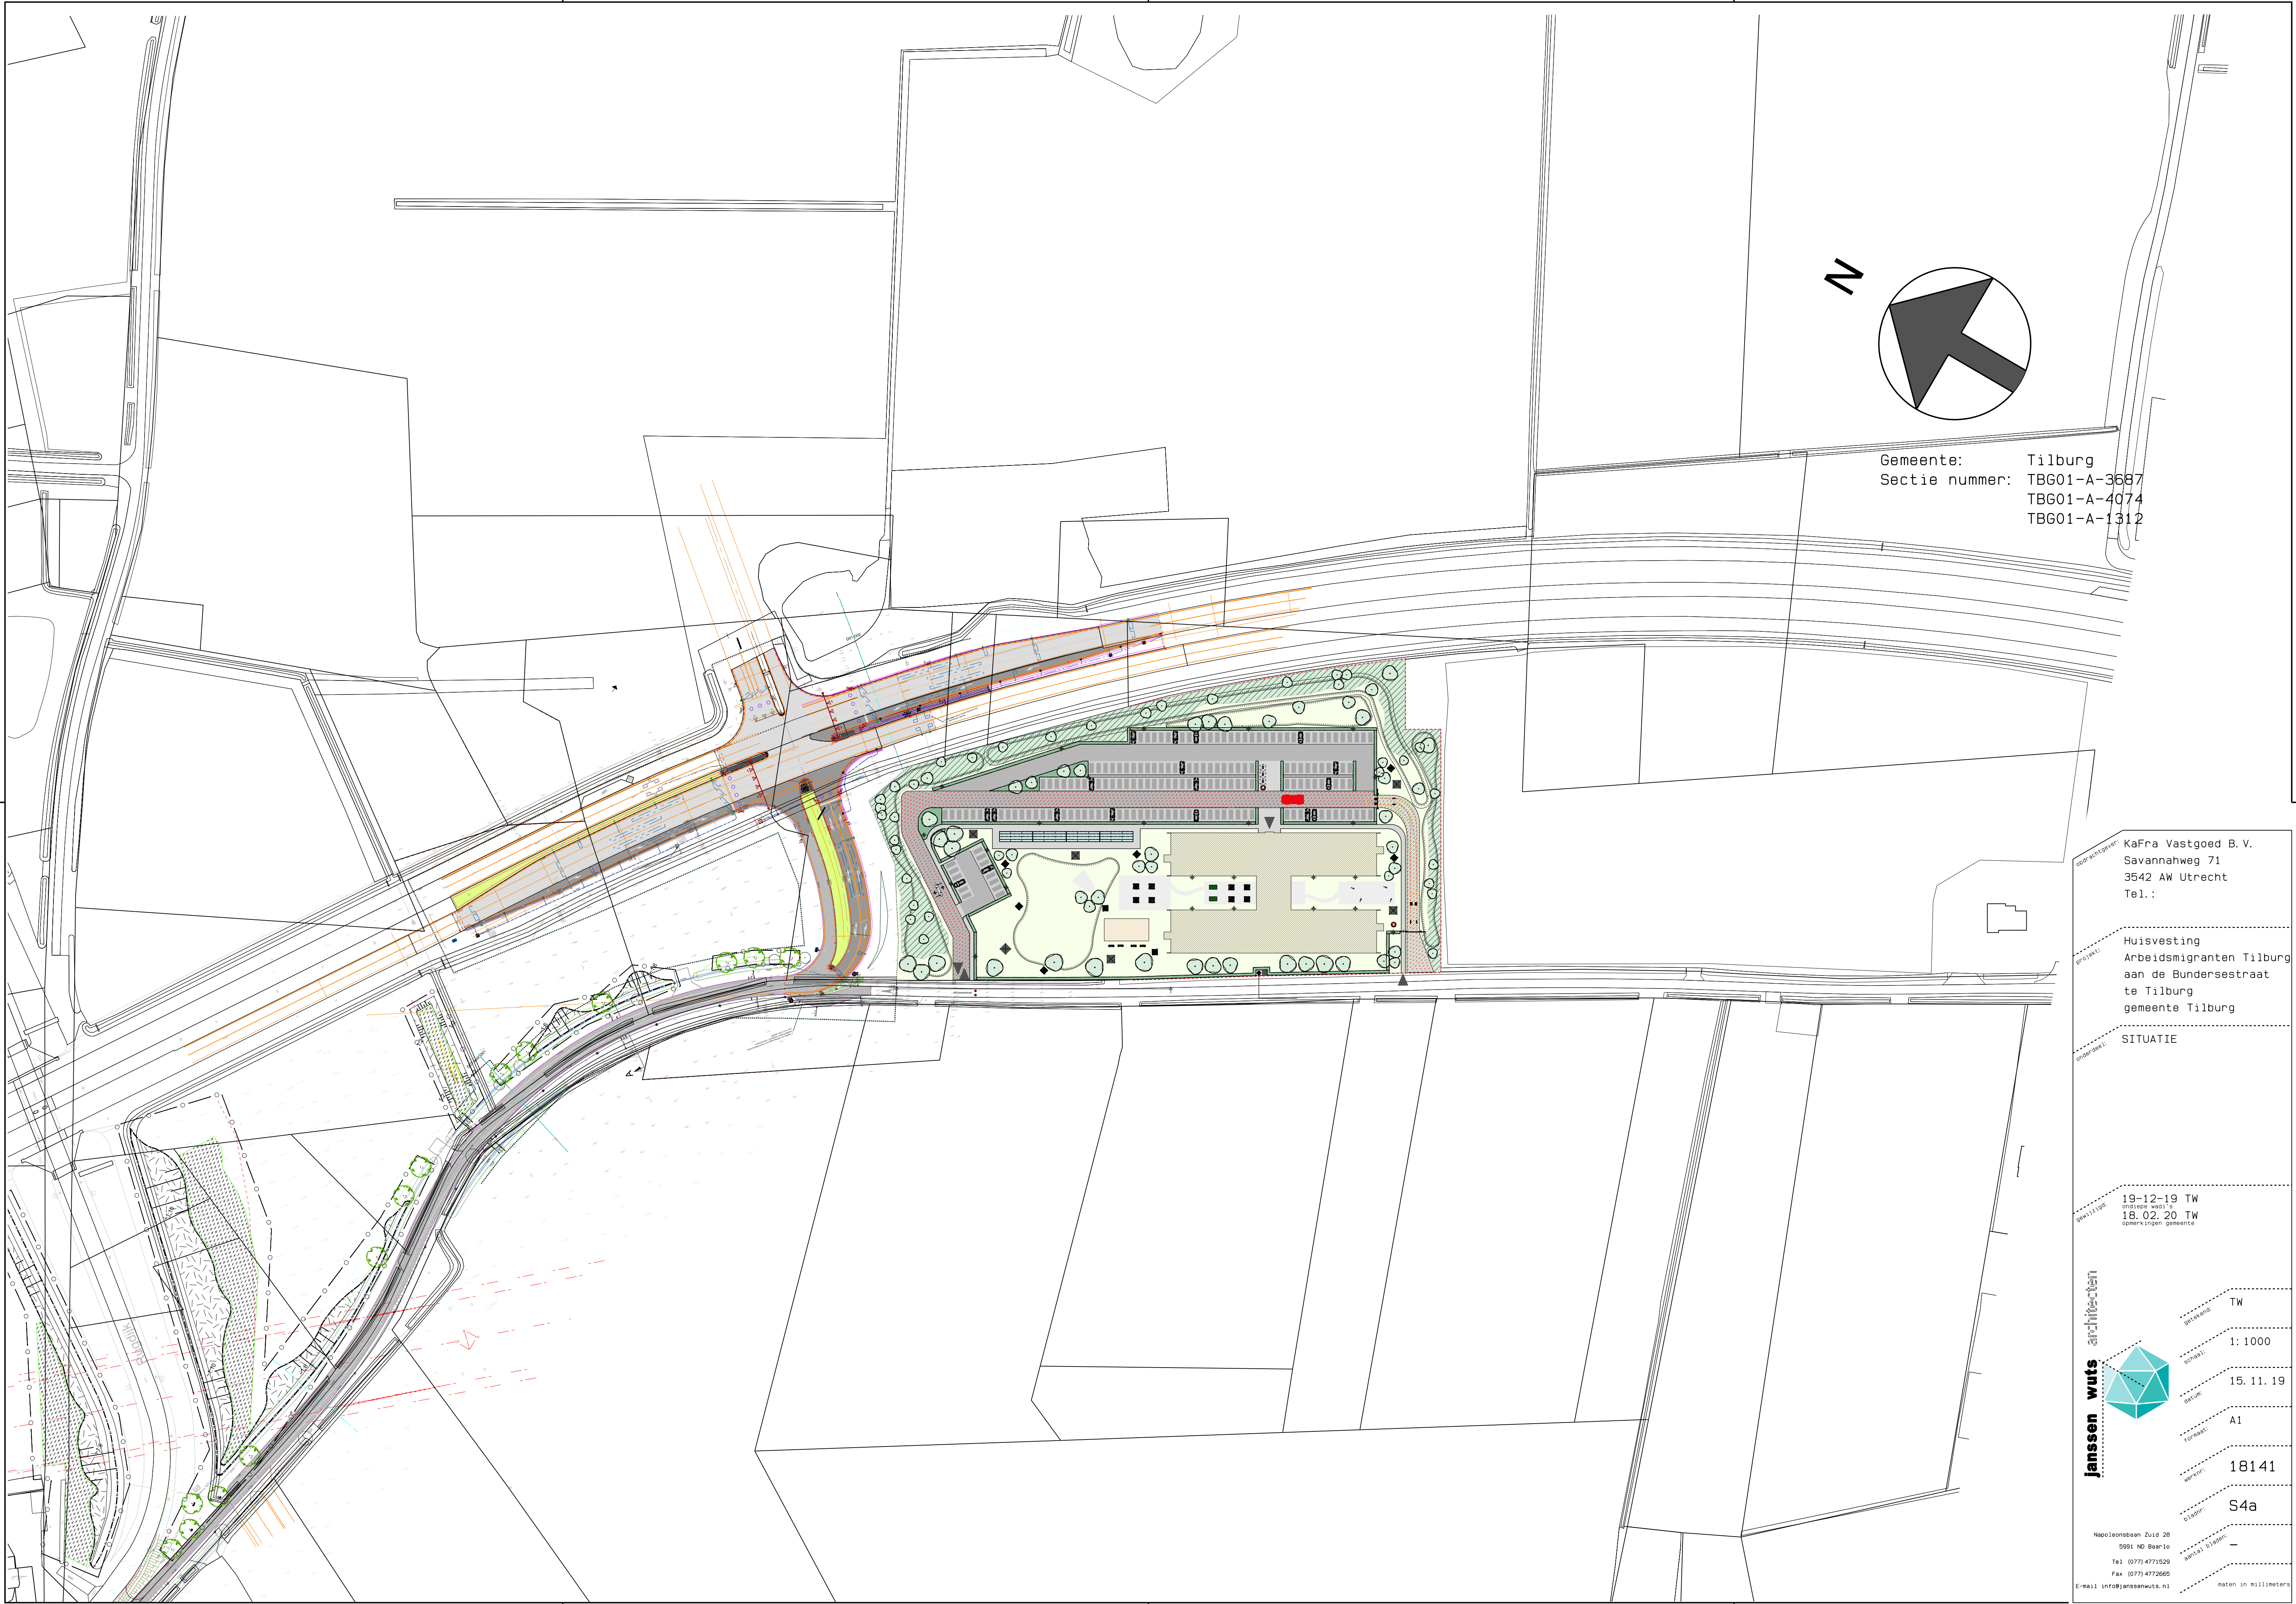

Gemeente: Tilburg
Sectie nummer: TBG01-A-3687
TBG01-A-4074
TBG01-A-1312


opdrachtgever: KaFra Vastgoed B.V.
Savannahweg 71
3542 AW Utrecht
Tel.:

project: Huisvesting
Arbeidsmigranten Tilburg
aan de Bundersestraat
te Tilburg
gemeente Tilburg

onderwerp: SITUATIE

19-12-19 TW
ontwerp week 19
18.02.20 TW
opmerkingen gemeente

janssen wuts architecten

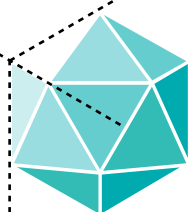

ontwerper: TW
schaal: 1: 1000
datum: 15.11.19
formaat: A1
werknr: 18141
dossier: S4a

Napoleonsteun Zuid 28
5991 ND Bearlo
Tel (077) 4771529
Fax (077) 4772665
E-mail info@janssenwuts.nl

maten in millimeters