


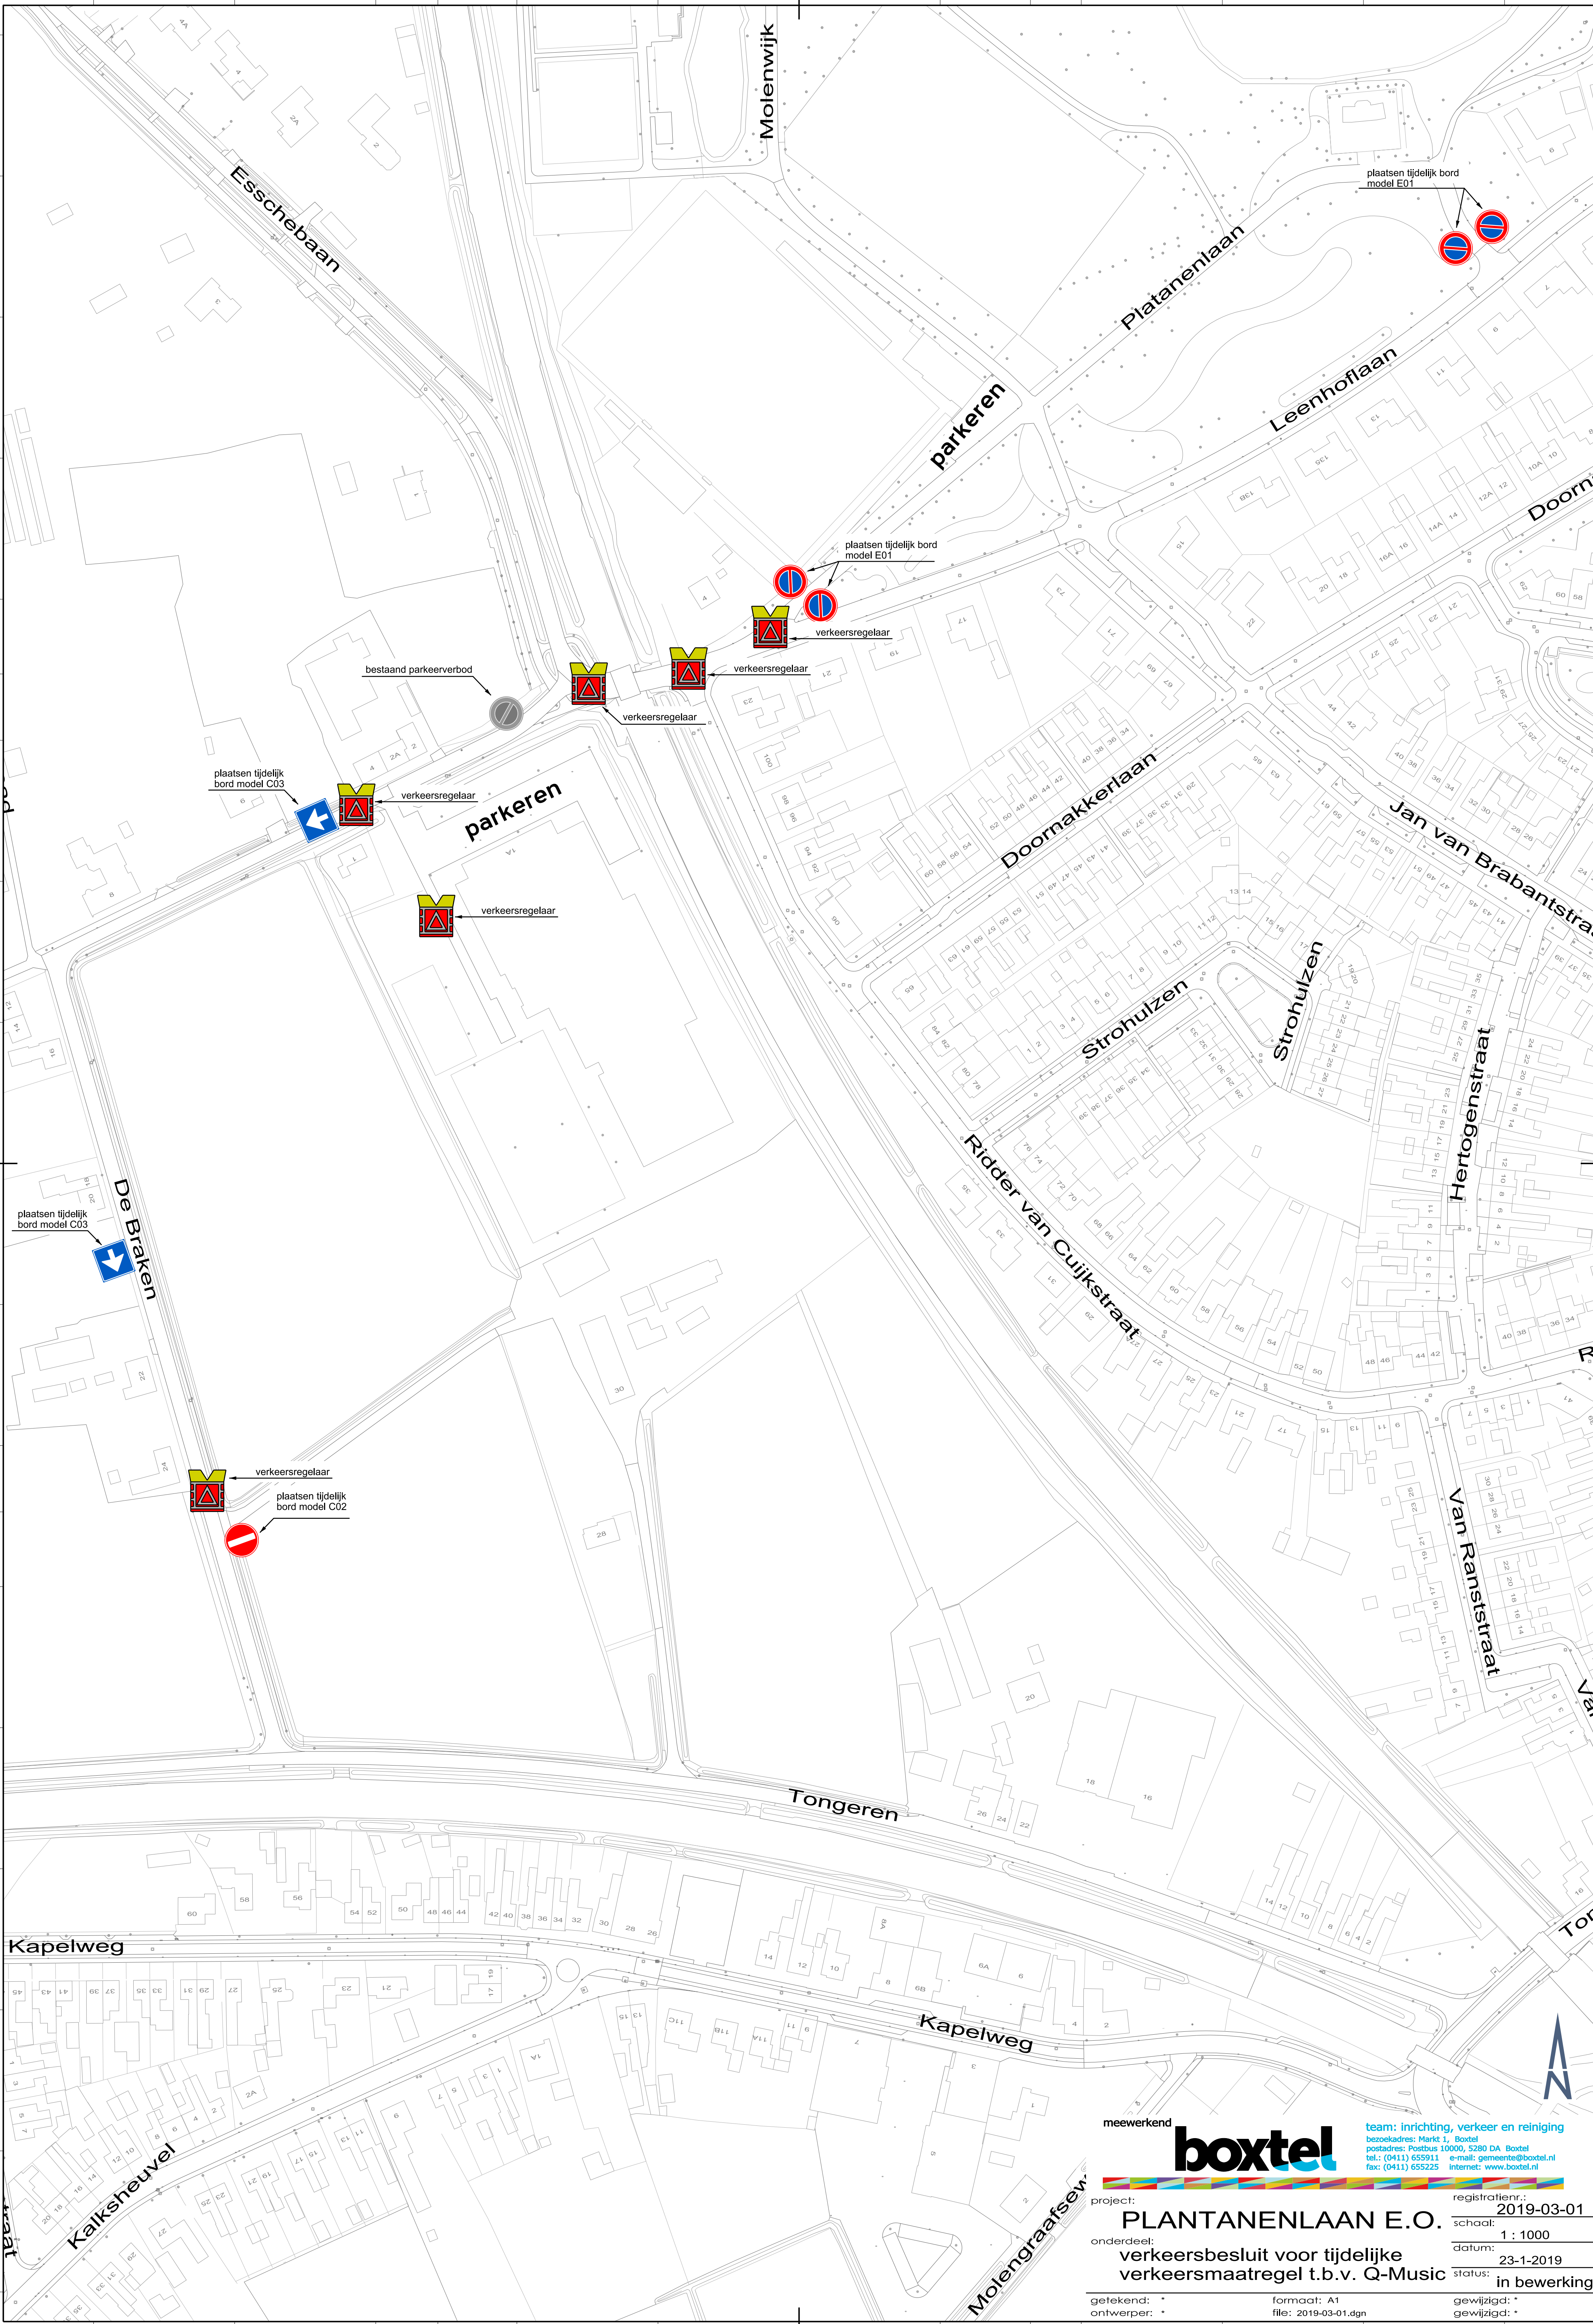

meewerkend
bostel
team: inrichting, verkeer en reiniging
bezoekadres: Markt 1, Bostel
postadres: Postbus 10000, 5280 DA Bostel
tel.: (0411) 655911 e-mail: gemeente@bostel.nl
fax: (0411) 655225 internet: www.bostel.nl

project: **PLANTANENLAAN E.O.**
onderdeel: **verkeersbesluit voor tijdelijke verkeersmaatregel t.b.v. Q-Music**
getekend: *
ontwerper: *
registratienr.: **2019-03-01**
schaal: **1 : 1000**
datum: **23-1-2019**
status: **in bewerking**
gewijzigd: *
gewijzigd: *