

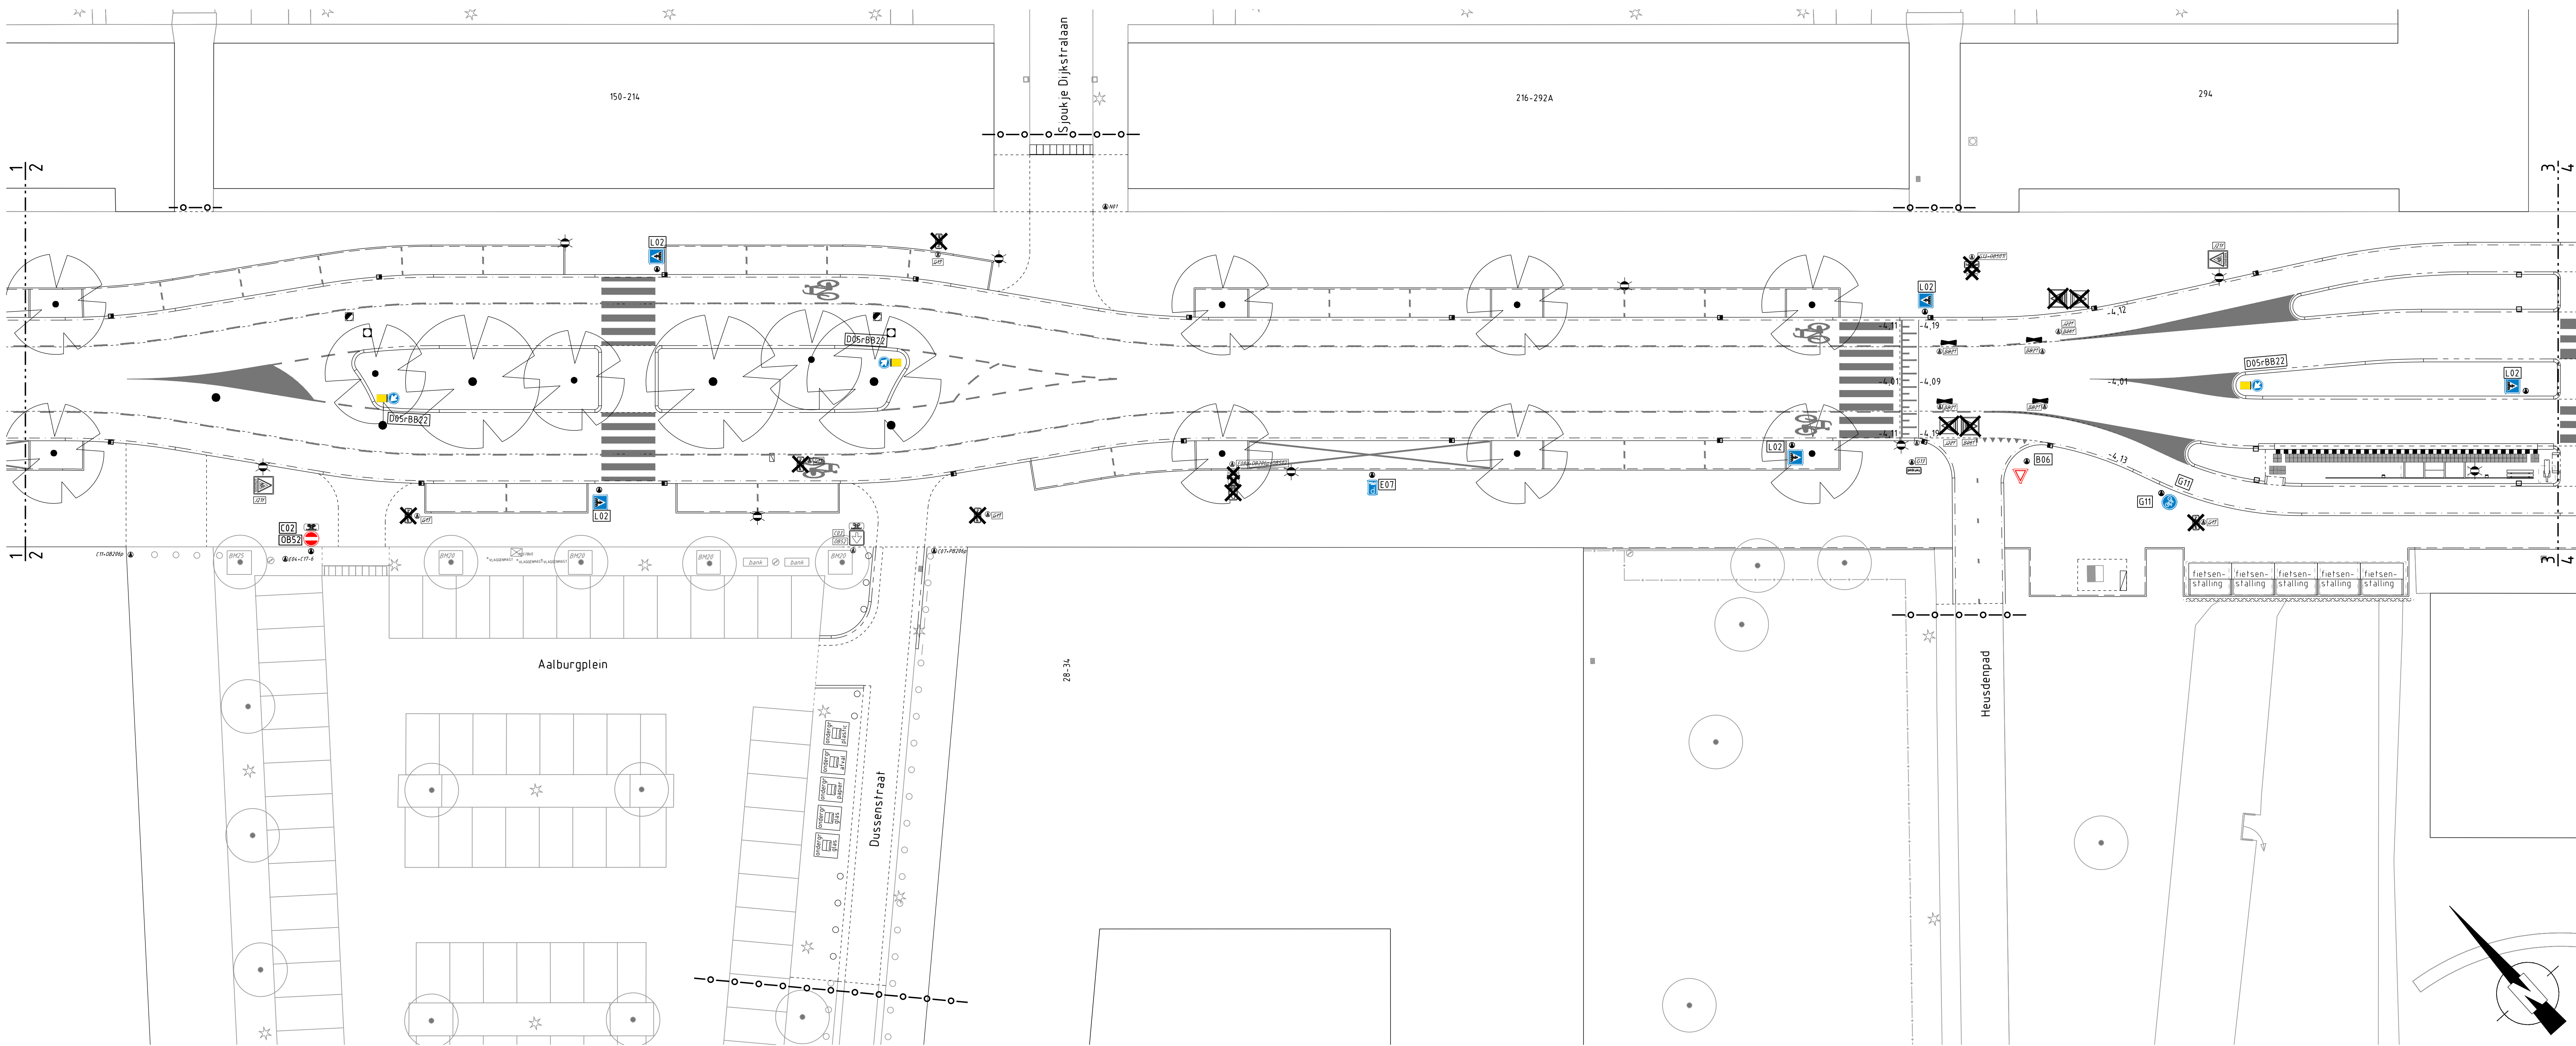


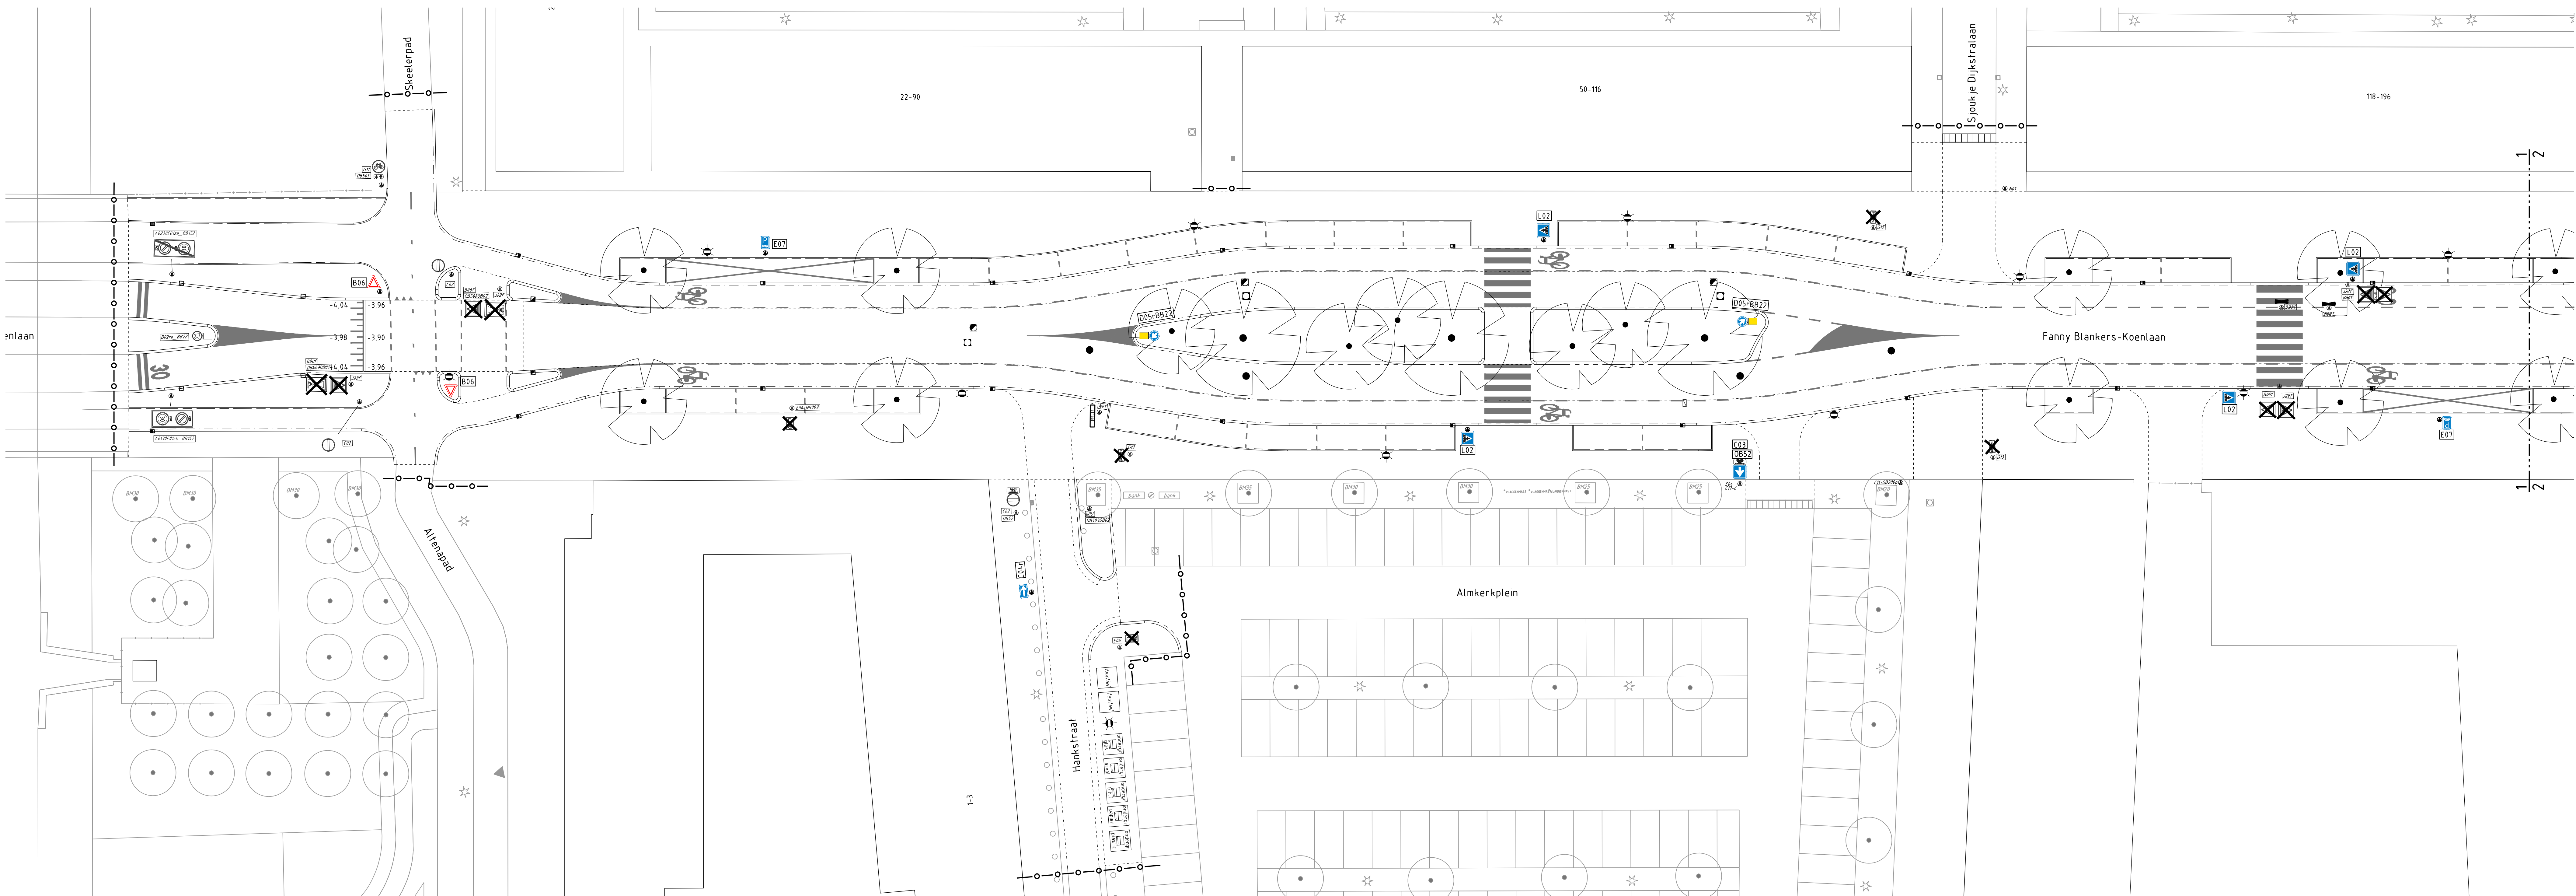

Legenda

- Bestaande situatie
- Nieuwe situatie
- Matenaaligens
- Bestaande boom
- Te planten bomen
- Bestaande lichtmast
- Nieuwe locatie lichtmast
- Bestaande verkeersborden (op bestaande of nieuwe locatie)
- Verwijderen verkeersborden
- Nieuwe verkeersborden

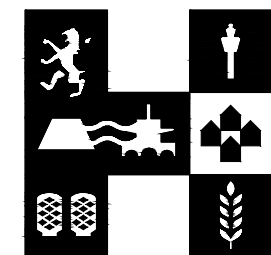

Reconstructie
Fanny Blankers-Koenlaan
Verkeersbesluit
Blad 1 van 2

Opdrachtgever: Haarlemmermeer	Datum: 14-11-2019	Afmeting: A0
WO-nr.: 301511	Status: definitief	Schaal: 1:200
Contractnr.: 19-023	Auteur: JR	Tek-nr.: 2019-017-010
Ingenieursbureau postbus 250 2130 AG Hoofddorp tel. 0900-1852	Controle: JR	Akkoord:
Wijziging	Omschrijving	Datum
C	Wijzigingen naar aanleiding mail 10-03-2020	24-03-2020
D	Wijzigingen naar aanleiding mail 10 en 30-04-2020	04-05-2020

Civilink
INGENIEURSBUREAU

Overal ingetekend
Drukwerk 1:2
1:1000
1:500
1:200
1:100
1:50
1:20
1:10
1:5
1:2
1:1