


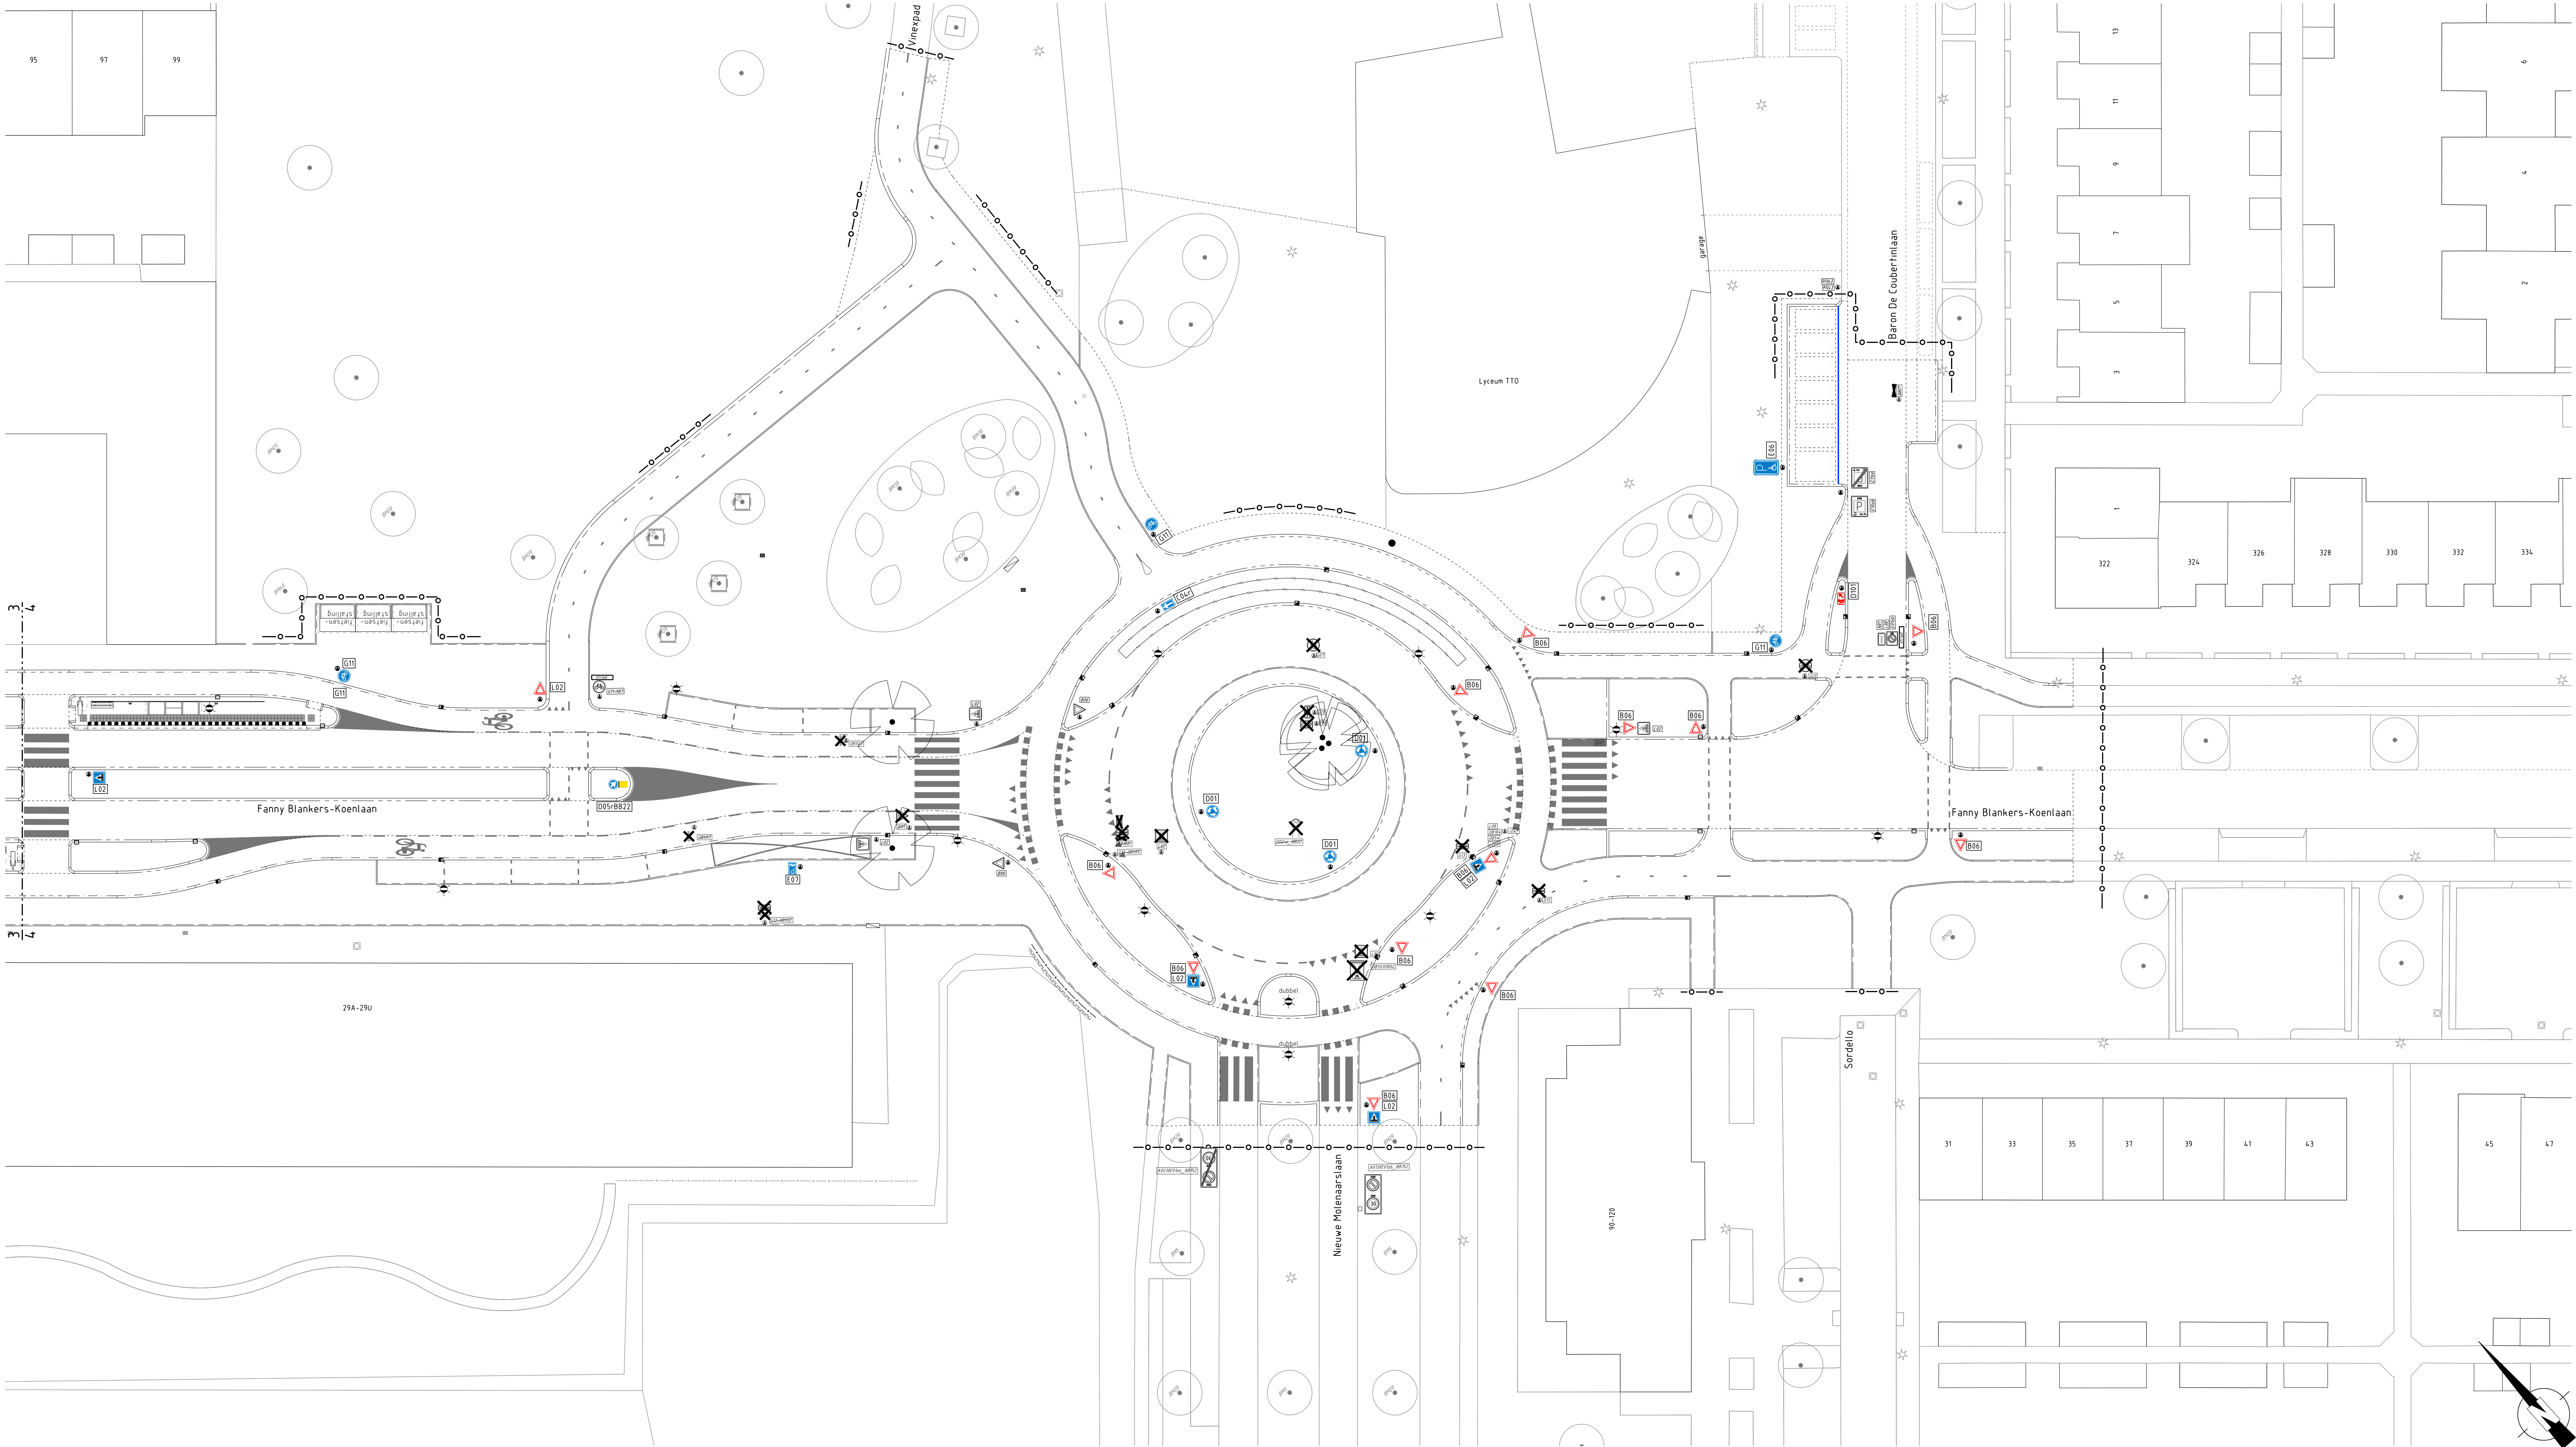

Legenda

- Bestaande situatie
- Nieuwe situatie
- Materiaalgrens
- Bestaande boom
- Te planten bomen
- Bestaande lichtmast
- Nieuwe lokale lichtmast
- Bestaande verkeersborden
op bestaande of nieuwe locatie
- Verwijderen verkeersborden
- Nieuwe verkeersborden

Reconstructie
Fanny Blankers-Koenlaan
Verkeersbesluit
Blad 2 van 2

Opdrachtgever: Haarlemmermeer	Datum: 14-11-2019	Afmeting: A0
WO-nr.: 301511	Status: definitief	Schaal: 1 : 200
Contractnr.: 19-023	Auteur: 2019-017-011	Tek-nr.: 2019-017-011
Ingenieursbureau postbus 250 2130 AG Hoofddorp tel. 0900-1852	Controle: JR	Akkoord:
Wijziging omschrijving	datum auteur akkoord	
C. Wijzigingen naar aanleiding mail 10-03-2020	24-03-2020 CwD PLA	
D. Wijzigingen naar aanleiding mail 14 en 30-04-2020	04-05-2020 CwD PLA	