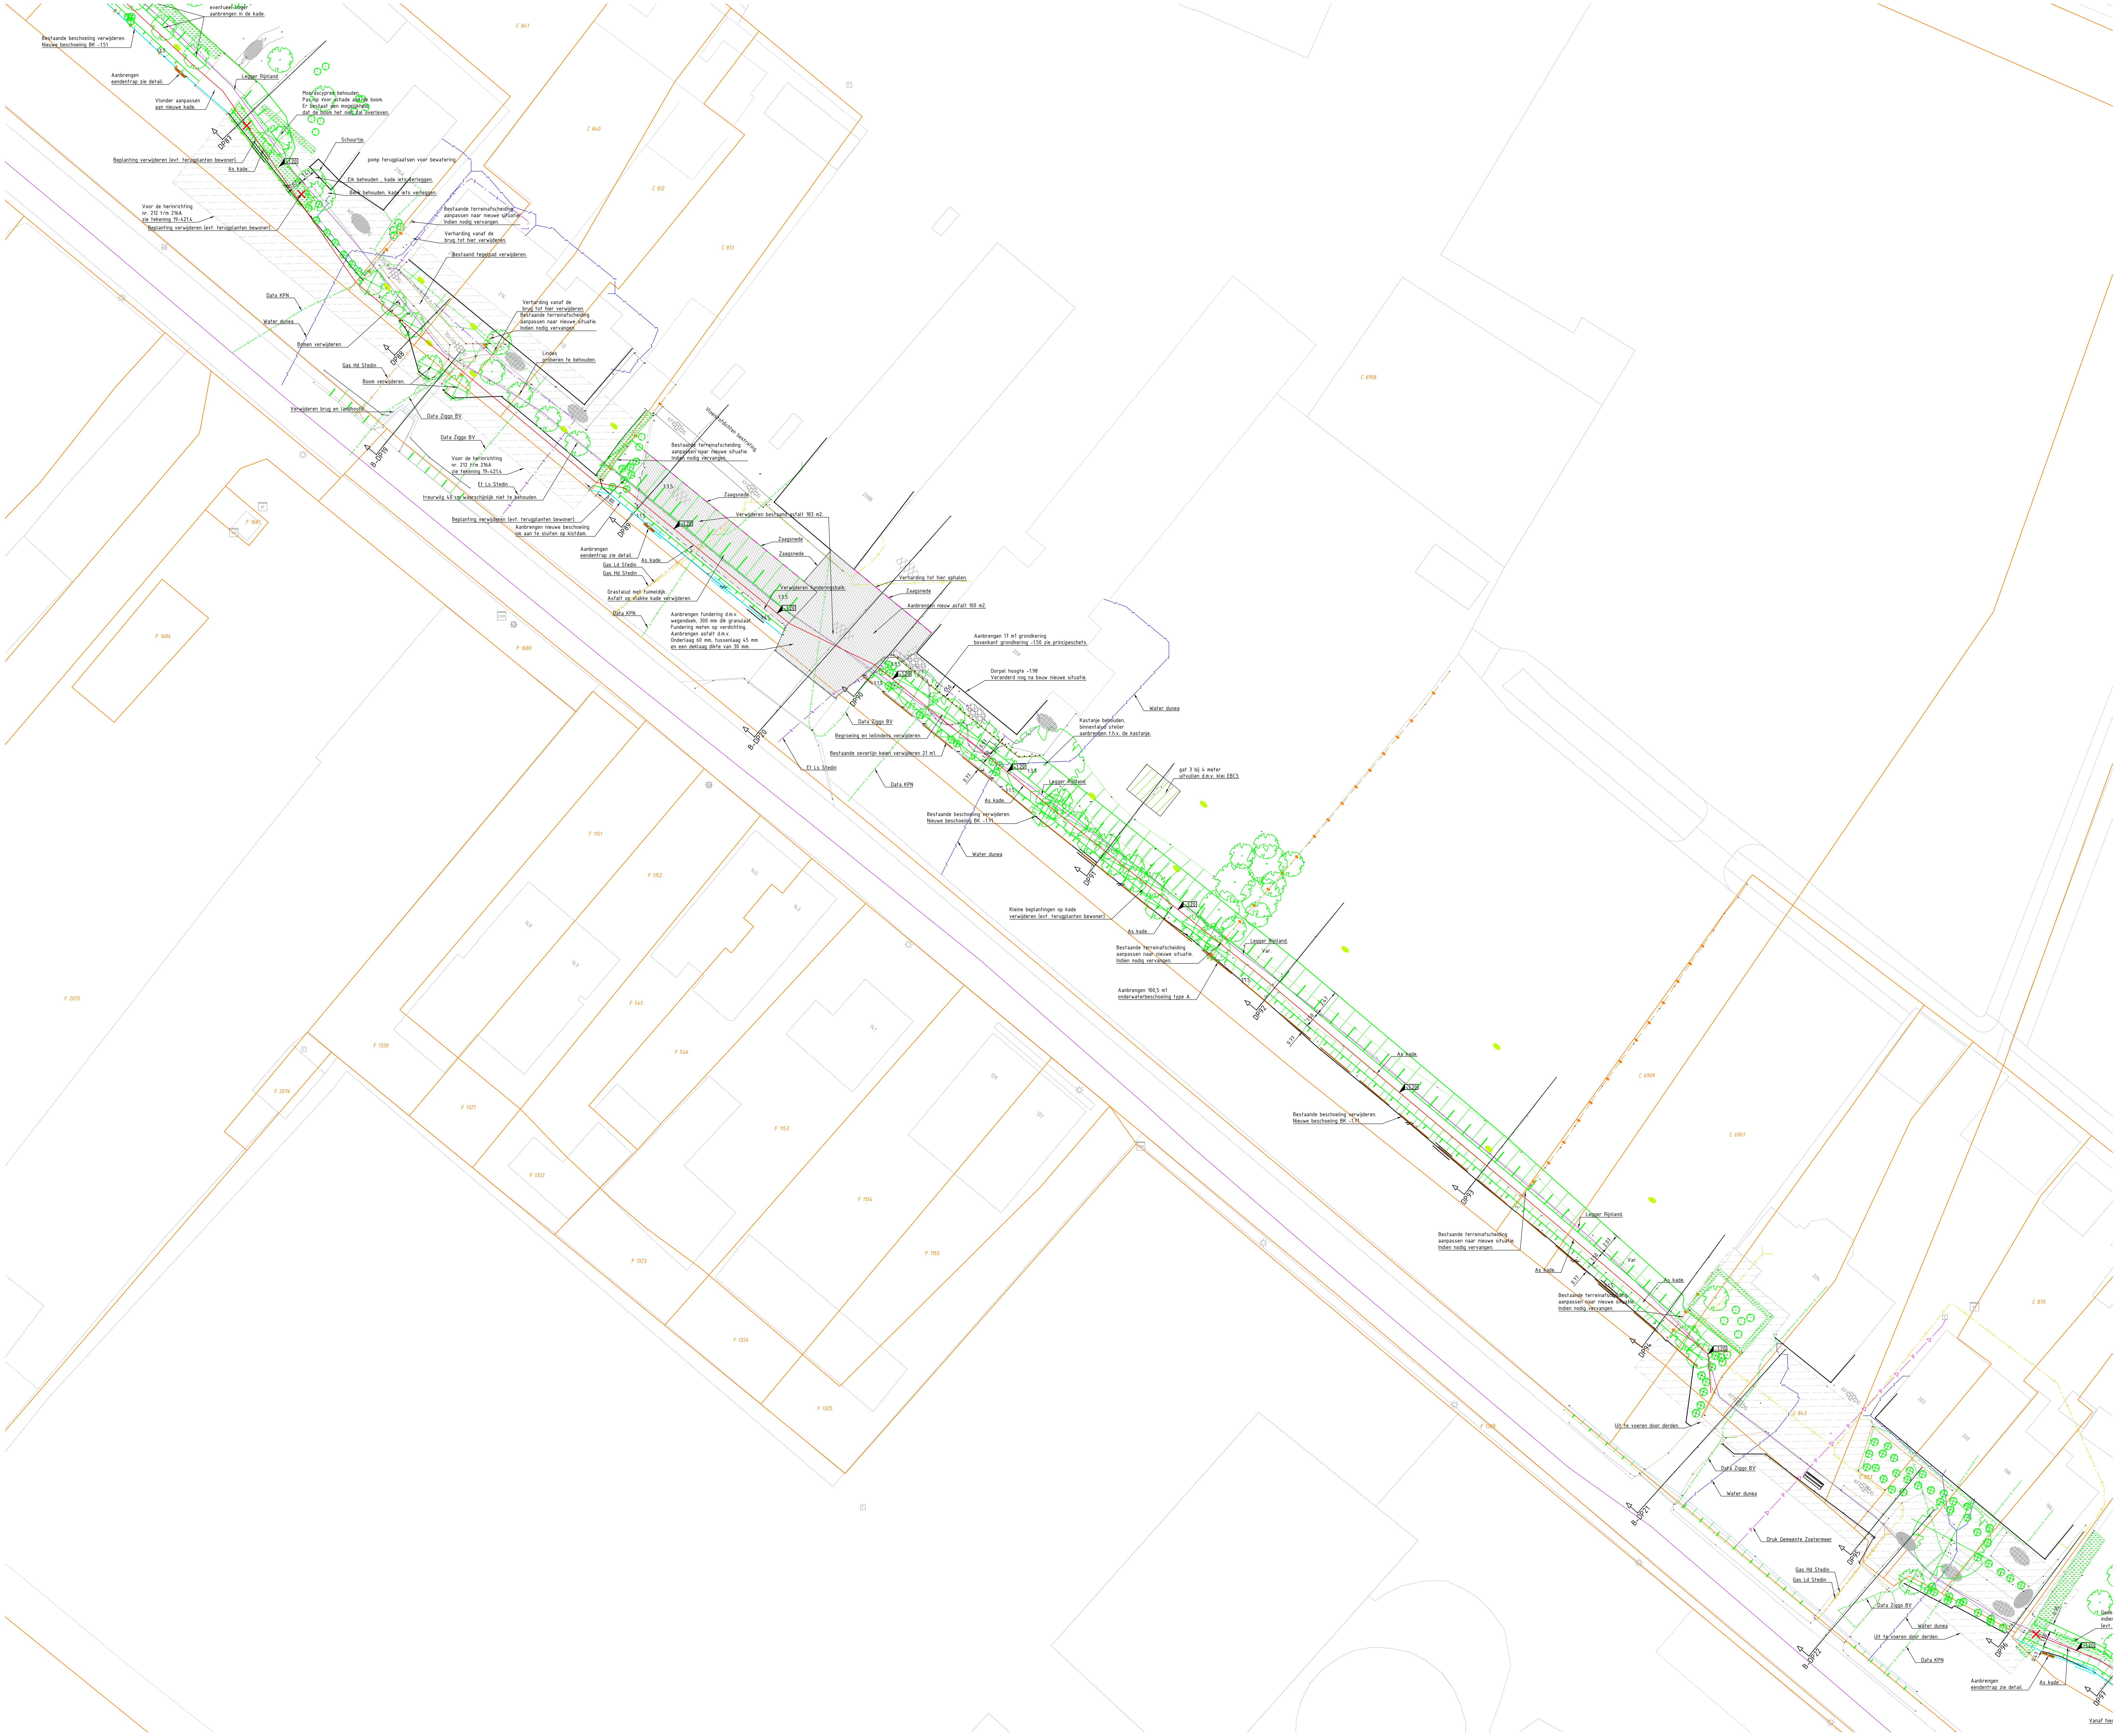

Legenda

Bestaand	
	Beton
	Profiel meting
	Houten damwand
	Haag
	Grond
	Insteek sloot
	Waterlijn sloot
	Rasterhekwerk
	Perceelsgrens
	Datatransport
	Laagspanning
	Gas hoge druk
	Gas lage druk
	Water
	Beschoeiing
	Hardhout FSC
	Naaldhout
	Bebouwing
	Ondergrond BGT
	Drukriolering
	Achterkant band
	Opsluitband 50x150 mm
	Asfalt
	Verharding natuursteen
	Sierbestrating
	Legger Rijnland
	Bosplantsoen
	Boom 05
	Gras 01
	Zitbank met leuning
	Asfalt
	Ongewapend beton insitu
	BSS keiformaat elleboogverband
	BSS waalformaat halfsteensverband
	Halfverharding grind
	Sierbestrating
	Tegel 300x300 mm dun halfsteensverband
Nieuw	
	Zaagsnede
	Onderwaterbeschoeiing type A
	Bchoeiing type B
	Damwand keerwand
	Binnenkruin dijk
	Binnenteen dijk
	Insteek watergang
	Insteek sloot
	Hardhout FSC
	Asfalt
	Klei
Vervallen	
	Bosplantsoen
	Beschoeiing
	Asfalt
	Bosplantsoen
	Asfalt
	Boom 05

OPDRACHTGEVER
Hoogheemraadschap van Rijnland
-

PROJECTOMSCHRIJVING
Kadeverbetering fase 1 Voorweg te Zoetermeer.
-
-

TEKENINGOMSCHRIJVING
Bovenaanzicht.
-
-

DOCUMENTSOORT
TEKENING 27-02-2020

STATUS
D.O.

TEKENAAR: John Slingerland.
SCHAAL: 1:200
PROJECTLEIDER: Adrian Boogaard.
FORMAAT: A0
BLAD IN BLADEN: 1 IN 1
TEKENINGNUMMER: 19-223.5
WIJZ.NR: -

Slingerland Infra