


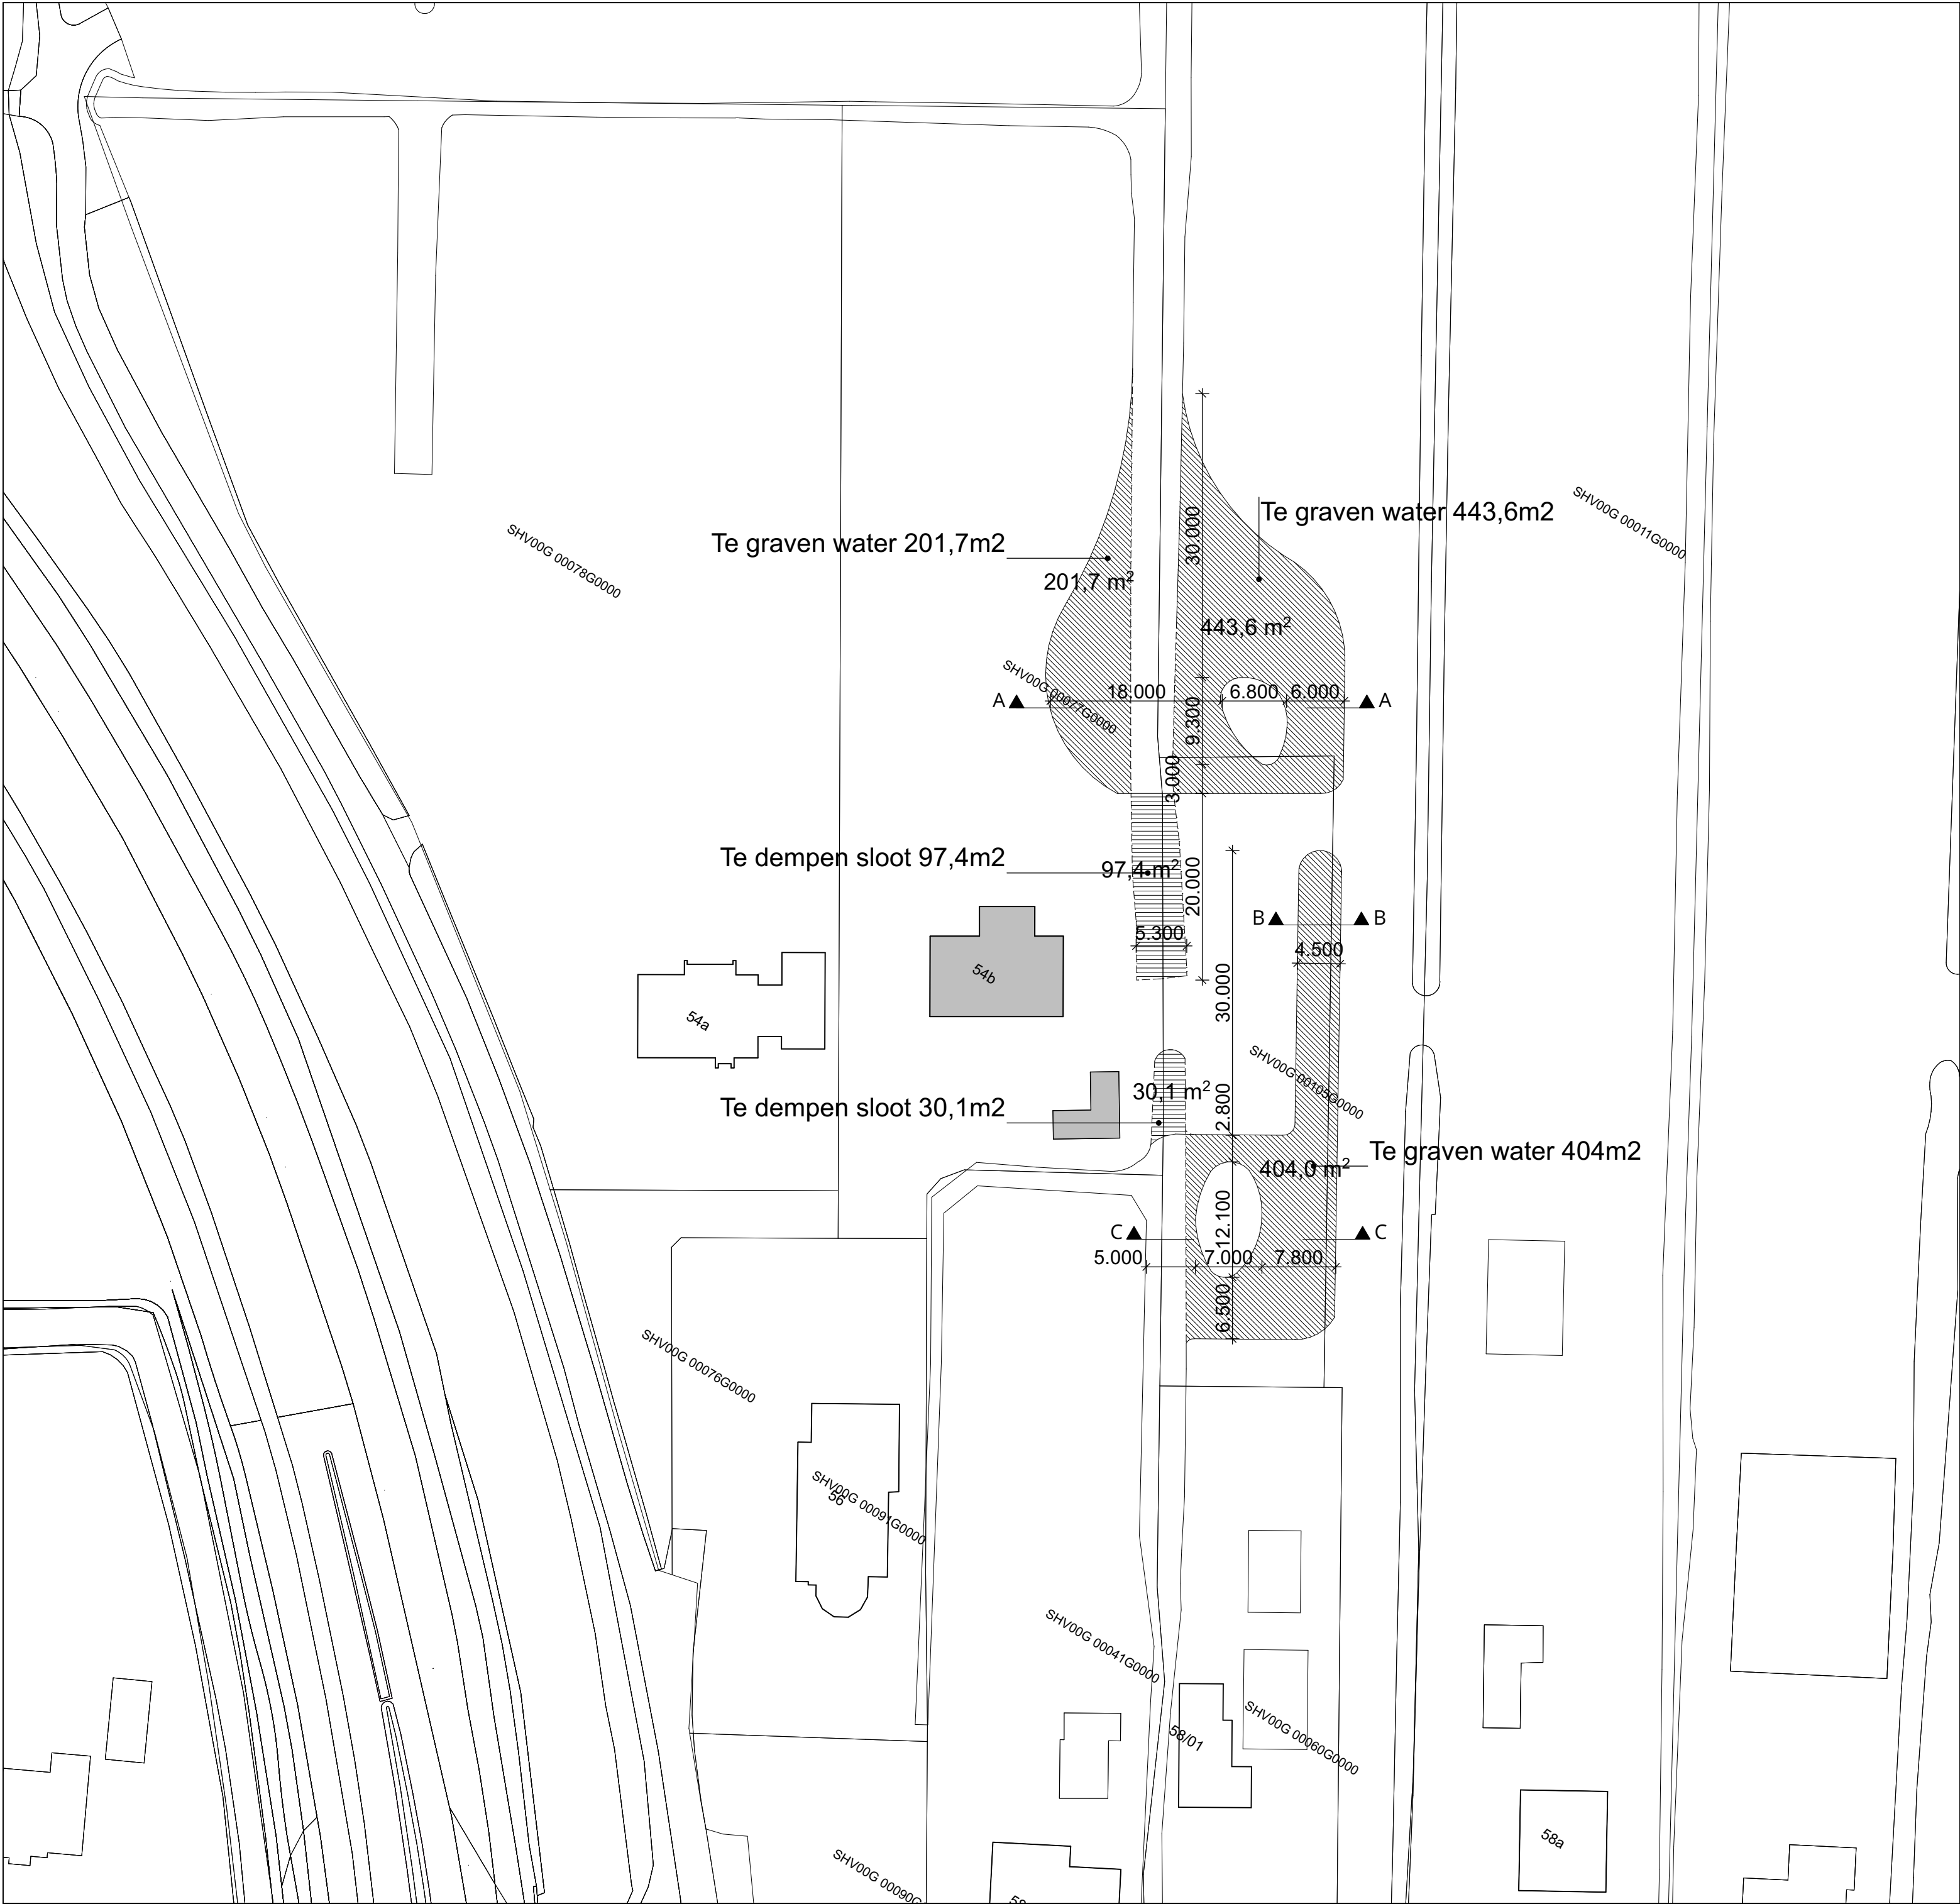

SITUATIE | 1:500

Lopikerweg 54B
2871 AW Schoonhoven
Kadastrale gemeente: schoonhoven
Sectie: G, nummer: 0077

Projectnummer	3062	Tekening	SI-02
Project	Graven en dempen sloten Lopikerweg 54b Schoonhoven	Omschrijving	SITUATIETEKENING
Opdrachtgever	M. Niestadt Lopikerweg 54b 2871 AW Schoonhoven	Schaal	1:500
		Datum	15-08-2019 GvN
		Gewijzigd (A)	18-11-2019 GvN
		(B)	22-11-2019 GvN
		(C)	12-12-2019 GvN
		(D)	
		(E)	
		(F)	
		(G)	
		(H)	

BOUWADVIES

Vrouwenmantel 3 | 2871 NJ Schoonhoven | t 0182 - 32 01 11 | info@verstoep.nl | www.verstoep.nl

ARCHITECTUUR

ONTWIKKELING