



**Bufferzone 1 & 2**

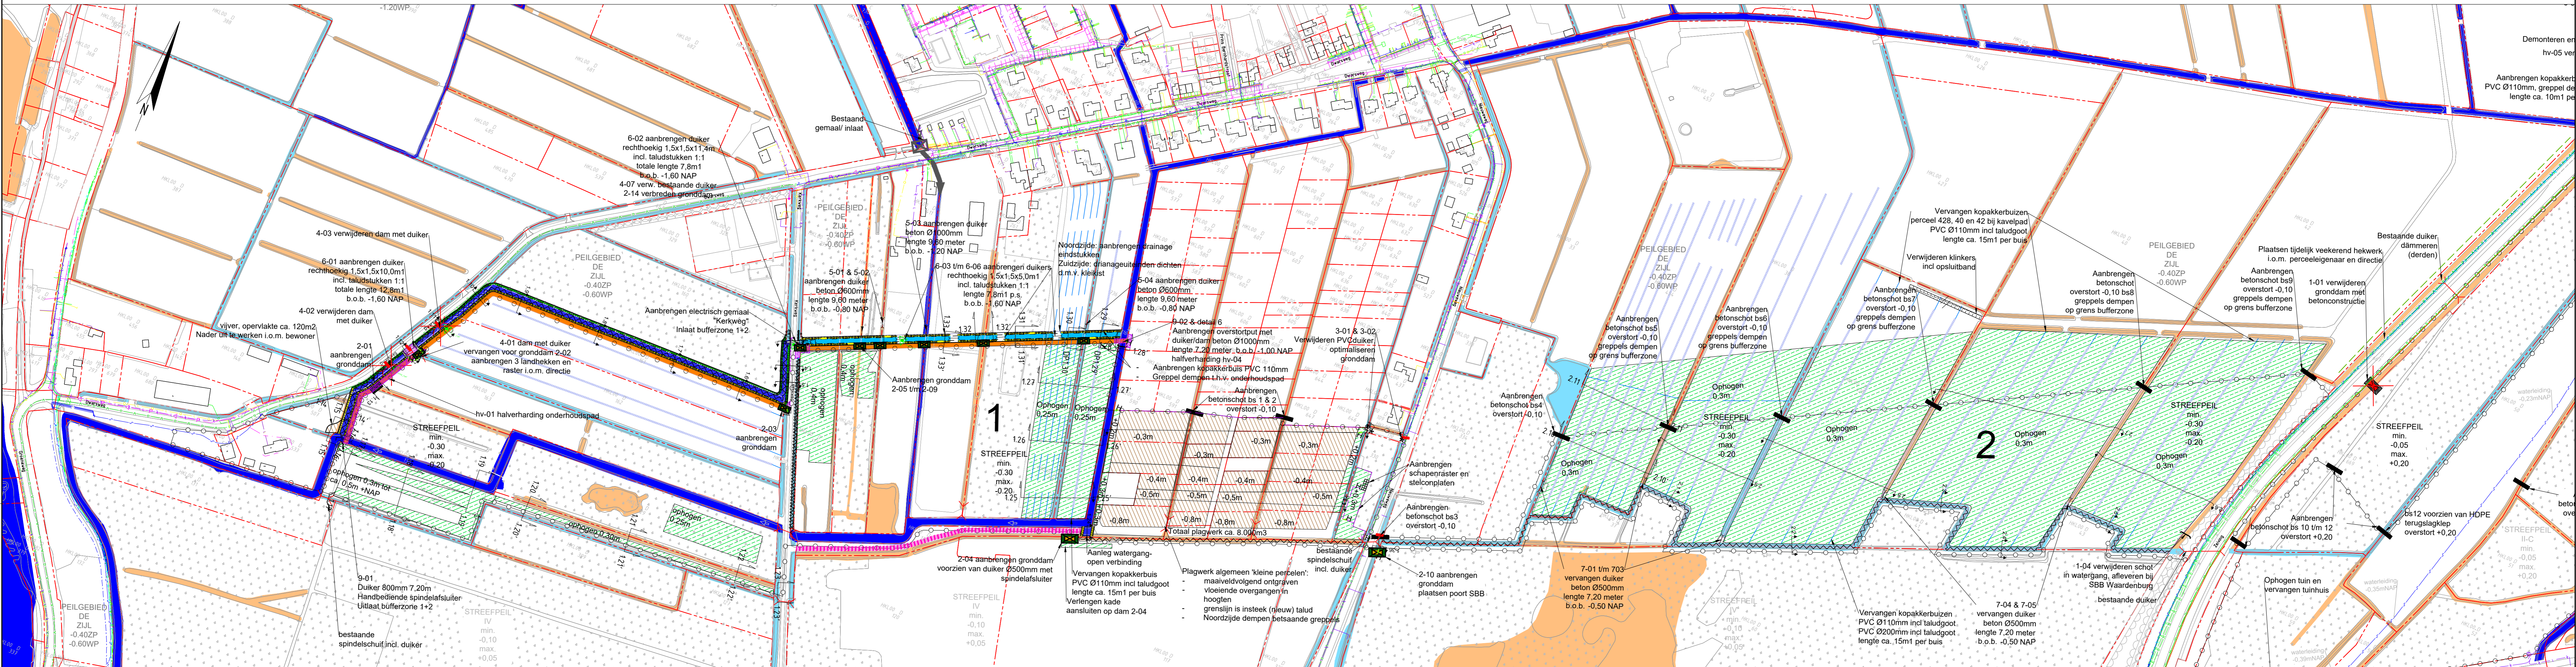

**Bufferzone 3 & 4**

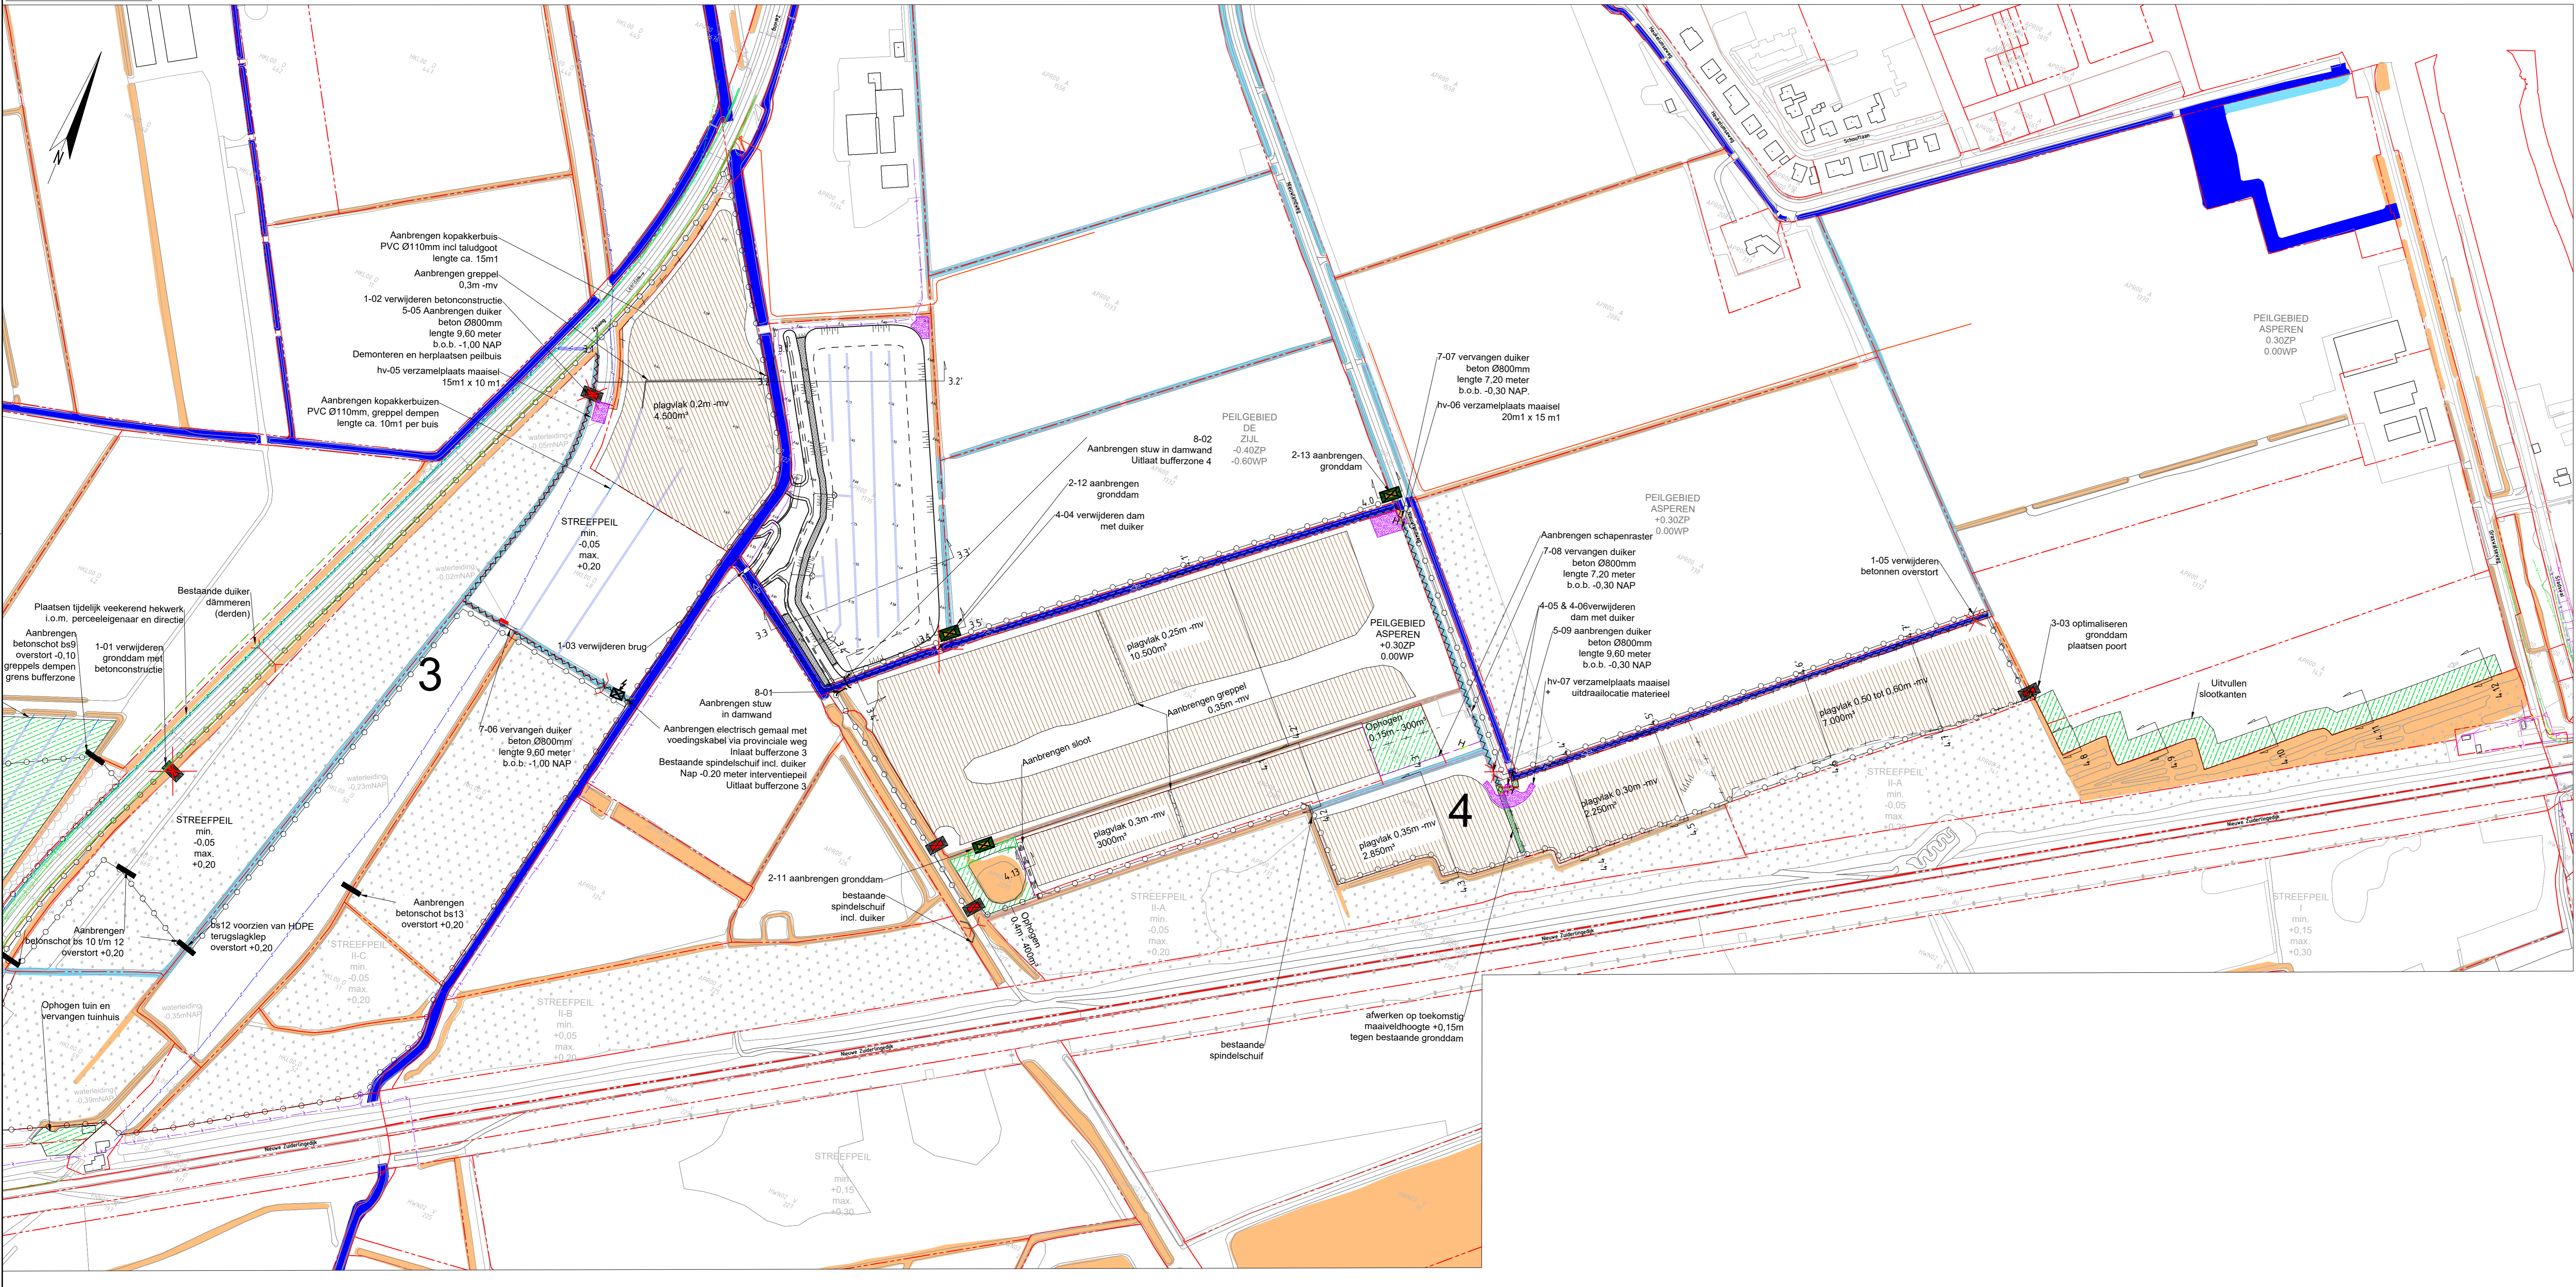

BESTAANDE SITUATIE	NIEUWE SITUATIE
Bestaande situatie	Overstort 1, 2, 3 en 4
Bestaande situatie	Waterlijn nieuw
Bouwweg	Plagen t.o.v. maaisel
Bomen / bos	Ophogen t.o.v. maaisel
Bestaande grens	Botenwaterkering
Bestaande hoogte t.o.v. NAP	Taludplan
Water	Intewijp
Duiker	Boten of teerplaat
Raster	Duiker - of of
Insteek watergang	Electrisch gemeel incl. insteekput
Waterlijn	Stuic in damwand
Rand afsluitverharding	Liggingde aanpak 12-05-2017
Dam	Bevochtiging & tuins uitroepplaat (LUP)
Kwaliteitsm	Damwand
Afval	Grasbedekkingspaasendrook
Water A-status	Schapevaster
Water B-status	Verwijderen raster
Water C-status	Verwijderen begroeiing
Grasveld	Bestaand - bij
Damwand	Ophogen watergang (aansluiting best. aansluit. baggeren)
Stroomvoeding	Verwijderen grondsluis - gpl
Kabel en leidingen	Aanbrengen grondsluis
Laagspanning	Ontbrekend spandisch
Dataverbinding	Water
Water	Liggingde sondering
Gas	Uitvullen slootkanten
	Uitvullen slootkanten
	Aanbrengen halfverharding
	Bestaand watergang verbieden
	Aanleg nieuwe watergang
	Maken productief
	Aanbrengen landbouw (kwaliteits)
	H

**Nummering kunstwerken en objecten**

1. vervangen grondsluis
2. aanbrengen grondsluis
3. verwijderen dam met duiker
4. verwijderen dam met duiker
5. aanbrengen dam met duiker
6. aanbrengen dam met duiker
7. vervangen duiker met nieuw
8. aanbrengen duiker met nieuw
9. aanbrengen halfverharding

Maatvoering in meters  
Hoogtemaatvoering in meters t.o.v. NAP

Wijziging	Datum	Nr.
Project:	Bufferzone Natura2000-gebied Nieuwe Zuideringedijk	
Onderdeel:	Situatieoverzicht	
Opdrachtgever:	provincie Gelderland	
Datum:	28-05-2020	Tekenaar:
Schaal:	1:2000	Projectleider:
Formaat:	A4	Wijziging:
Fase:	Basis	Tekeningnummer:
Status:	concept	

Projectnummer: 043-19-BWZ  
 Besteknummer:  
 Tekenaar: J. van Mourik  
 Projectleider: H. Zwart  
 Wijziging:  
 Tekeningnummer:  
 Status: concept