
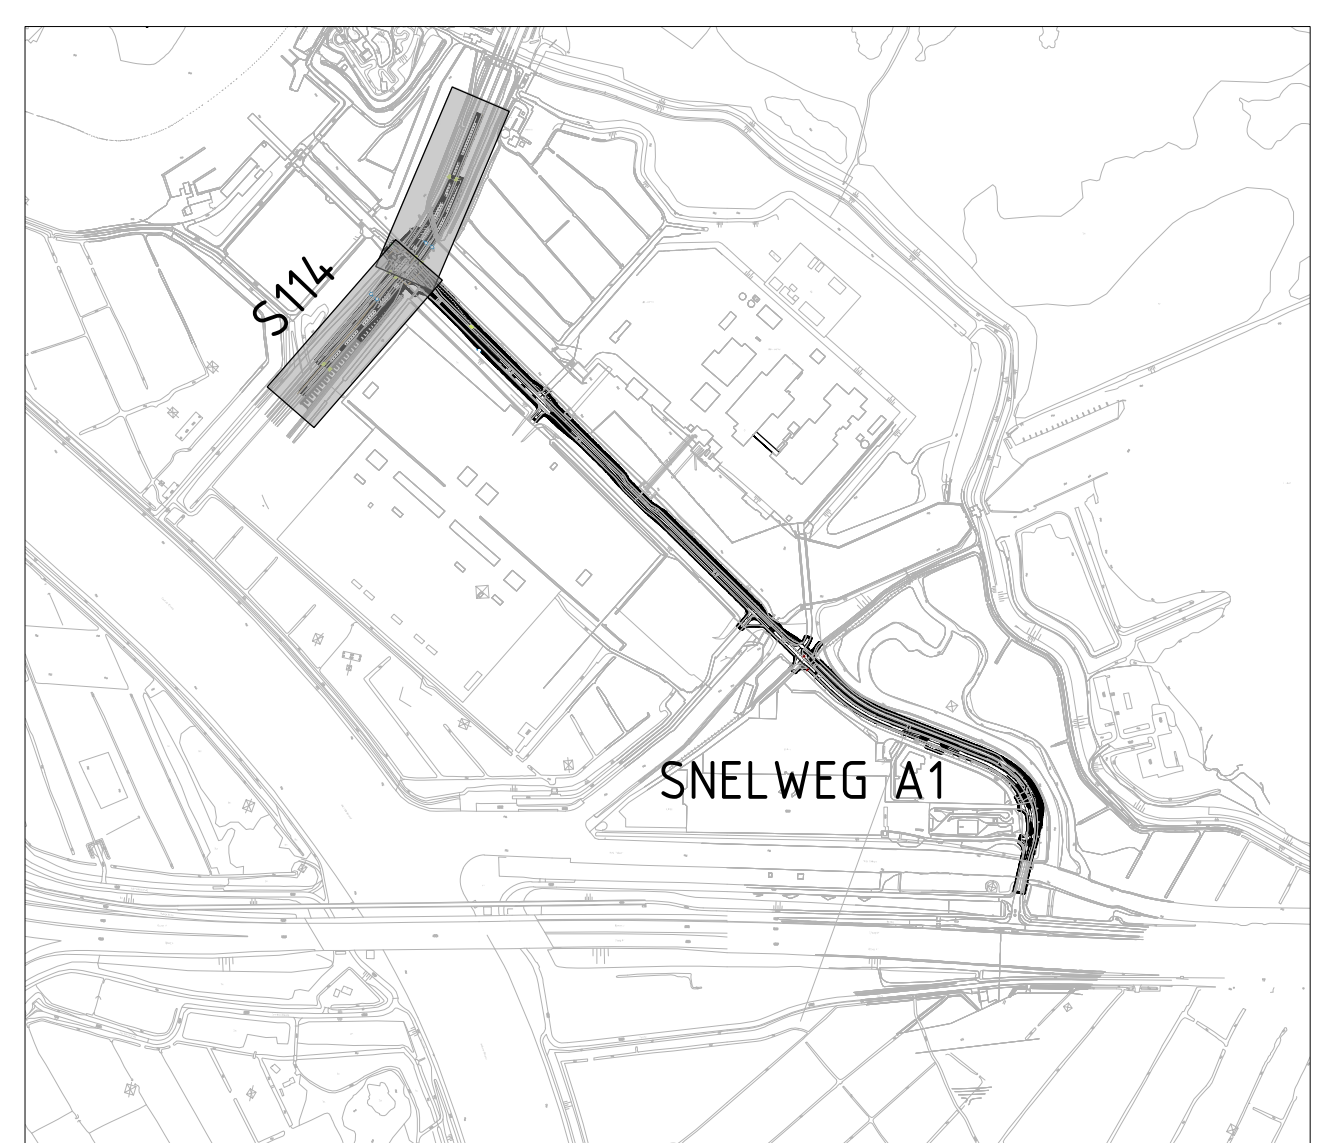


 

Overzicht schaal 1:10000

- Legenda**
- A01_930 Begin zone maximumsnelheid 30km/h
 - A01_930 Einde zone maximumsnelheid 30km/h
 - A01_960 Begin zone maximumsnelheid 60km/h
 - A01_960 Einde zone maximumsnelheid 60km/h
 - A01_960 Verwijderen begin zone maximumsnelheid 60km/h
 - A01_960 Verwijderen einde zone maximumsnelheid 60km/h
 - A01_970 Maximumsnelheid 50km/h
 - A01_970 Maximumsnelheid 70km/h
 - B01 Voorrangsweg
 - B06 Voorrangskruispunt weg van links
 - B06 Voorrangskruispunt - verleen voorrang
 - C02 Eerichtingsweg, van deze zijde verboden in te rijden
 - C03 Eerichtingsweg
 - D01 Vergelijkte richting rechtover
 - D02R Gebod te passeren
 - E10 Plaatsnaam parkeerkaart
 - G02A Verplicht fiets/bromfietspad
 - H03 Plaatsnaam, Gemeentegrens
 - H03 Plaatsnaam, Gemeentegrens
 - J15 Vooraanduiding bewegbare brug
 - J22 Vooraanduiding verkeerslichten
 - J28 Vooraanduiding verkeersdrempel
 - L06 Splitting rijstroken
 - L06-C-A Einde rijstrook
 - L06 Splitting rijstroken
 - L06 Splitting rijstroken
 - L07 Doorgaande rijstroken, linkerrijstrook busbaan
 - L51 Fietsstraat
 - L51 Einde fietsstraat
 - OBL01-100m Onderbord - Afstandsaanduiding na 100m
 - OBL01-100m Onderbord - Uitgezendend thornafsluiters
 - OBL01-100m Onderbord - Kruising fietspad

OPMERKINGEN:

- Maten in meters, tenzij anders aangegeven
- Hoogtepunten in meters t.a.v. N.A.P.
- Dimensies van materialen in millimeters
- Coördinaten in RD-stelsel

Ingenieursbureau

Opdrachtgever: **Gemeente Amsterdam**

Project: **Overdiemerweg**

Onderdeel: **Beoordelingsplan**

Status:	Fase:	Beheert bij:	Schaal:
Definitief	Beheer		1:200

Opstellen:	Goedgekeurd en vrijgegeven:	Paraaf:	Datum:	Formaat:
Touw bv			26-05-2020	A0 (84x1180)

Projectnummer:	Tekeningnummer:	Bladnummer:	Aantal bladen:
1265179	104	1	4

Auteursrechten voorbehouden:	Documentnr:	Platdatum:
		PLTD