



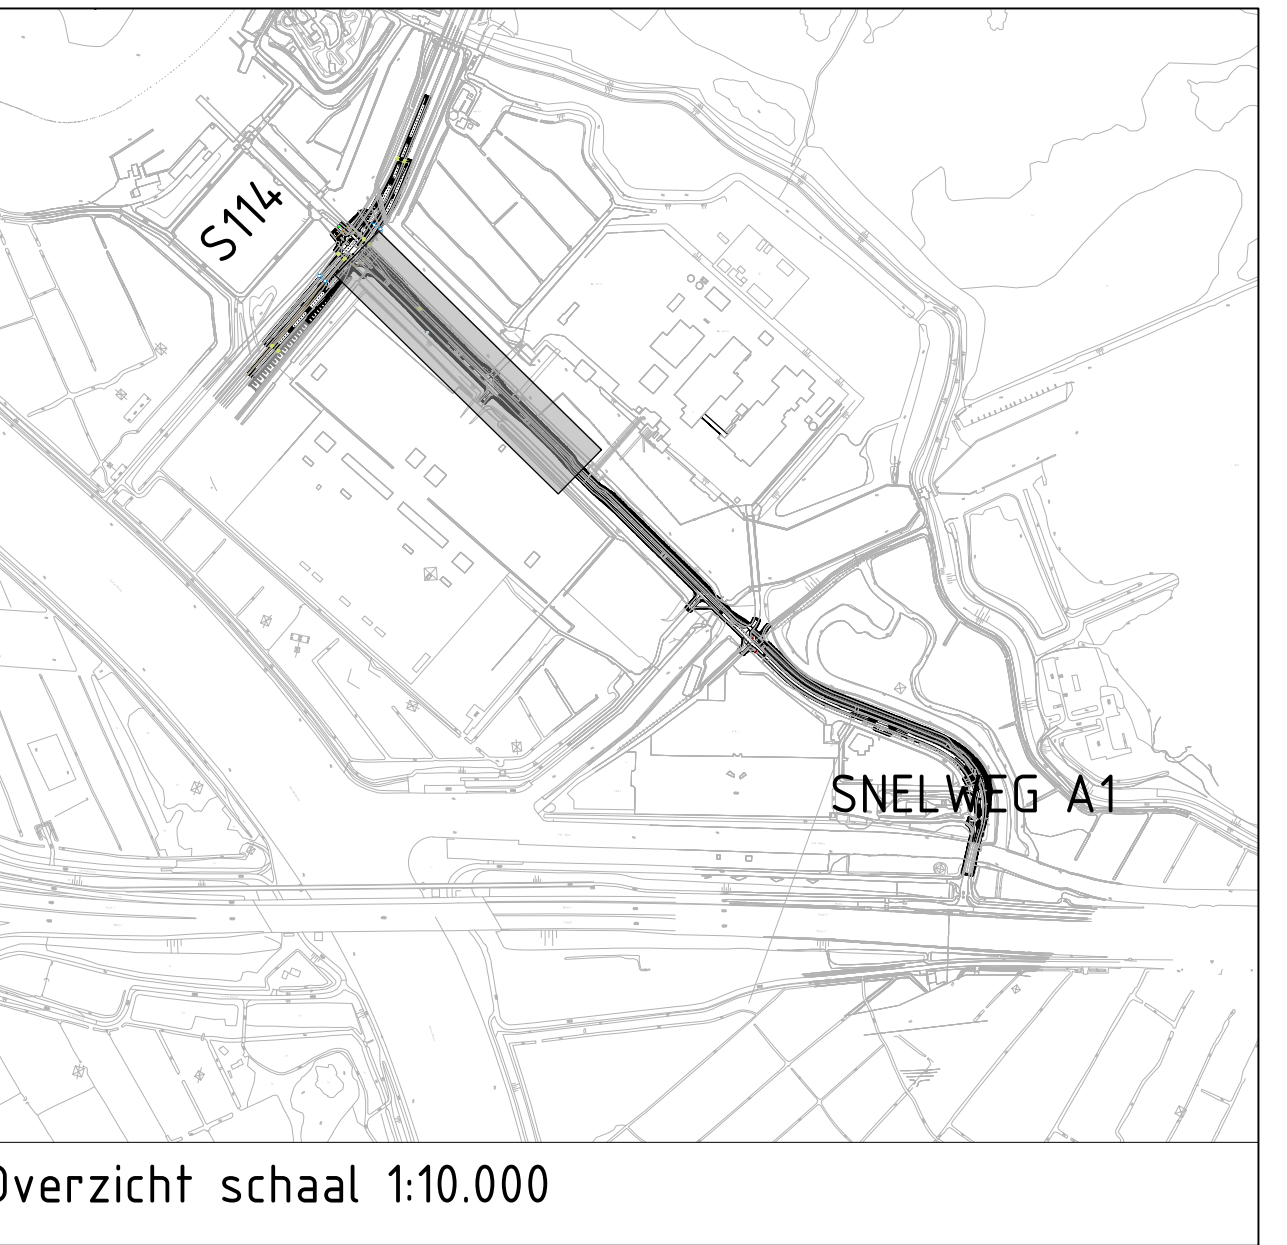

- Legenda**
- A01_030 Begin zone maximumsnelheid 30km/h
 - A01_030 Einde zone maximumsnelheid 30km/h
 - A01_060 Begin zone maximumsnelheid 60km/h
 - A01_060 Einde zone maximumsnelheid 60km/h
 - A01_060 Verwijderen begin zone maximumsnelheid 60km/h
 - A01_060 Verwijderen einde zone maximumsnelheid 60km/h
 - A04_050 Adviesnelheid 50km/h
 - A01_070 Maximumsnelheid 70km/h
 - B01 Voorrangsweg
 - B04 Voorrangskruispunt weg van links
 - B06 Voorrangskruising - verleen voorrang
 - C02 Eenrichtingsweg, van deze zijde verboden in te rijden
 - C03 Eenrichtingsweg
 - D04 Verplichte rijrichting rechtdoor
 - D02R Gebod te passeren
 - E10 Parkeerzone parkeerkaart
 - G12A Verplicht fiets/bromfietspad
 - H03 Plaatsnaambord, Gemeentegrens
 - H03 Plaatsnaambord, Gemeentegrens
 - J15 Vooraanduiding bewegbare brug
 - J32 Vooraanduiding verkeerslichten
 - J38 Vooraanduiding verkeersdrempel
 - L04 Spplitsing rijstroken
 - L04-C-A Einde rijstrook
 - L06 Spplitsing rijstroken
 - L06 Spplitsing rijstroken
 - L07 Doorgaande rijstroken, linkerrijstrook busbaan
 - L51 Fietsstraat
 - L51 Fietsstraat
 - OB401-100m Onderbord - Afstands-aanduiding na 100m
 - OB34 Onderbord - Uitgezonderd (brom)fietsers
 - OB5030B2 Onderbord - Kruising fietspad

OPMERKINGEN:

- Maten in meters, tenzij anders aangegeven
- Hoogtematen in meters i.o.v. N.A.P.
- Dimensies van materialen in millimeters
- Coördinaten in RD-stelsel

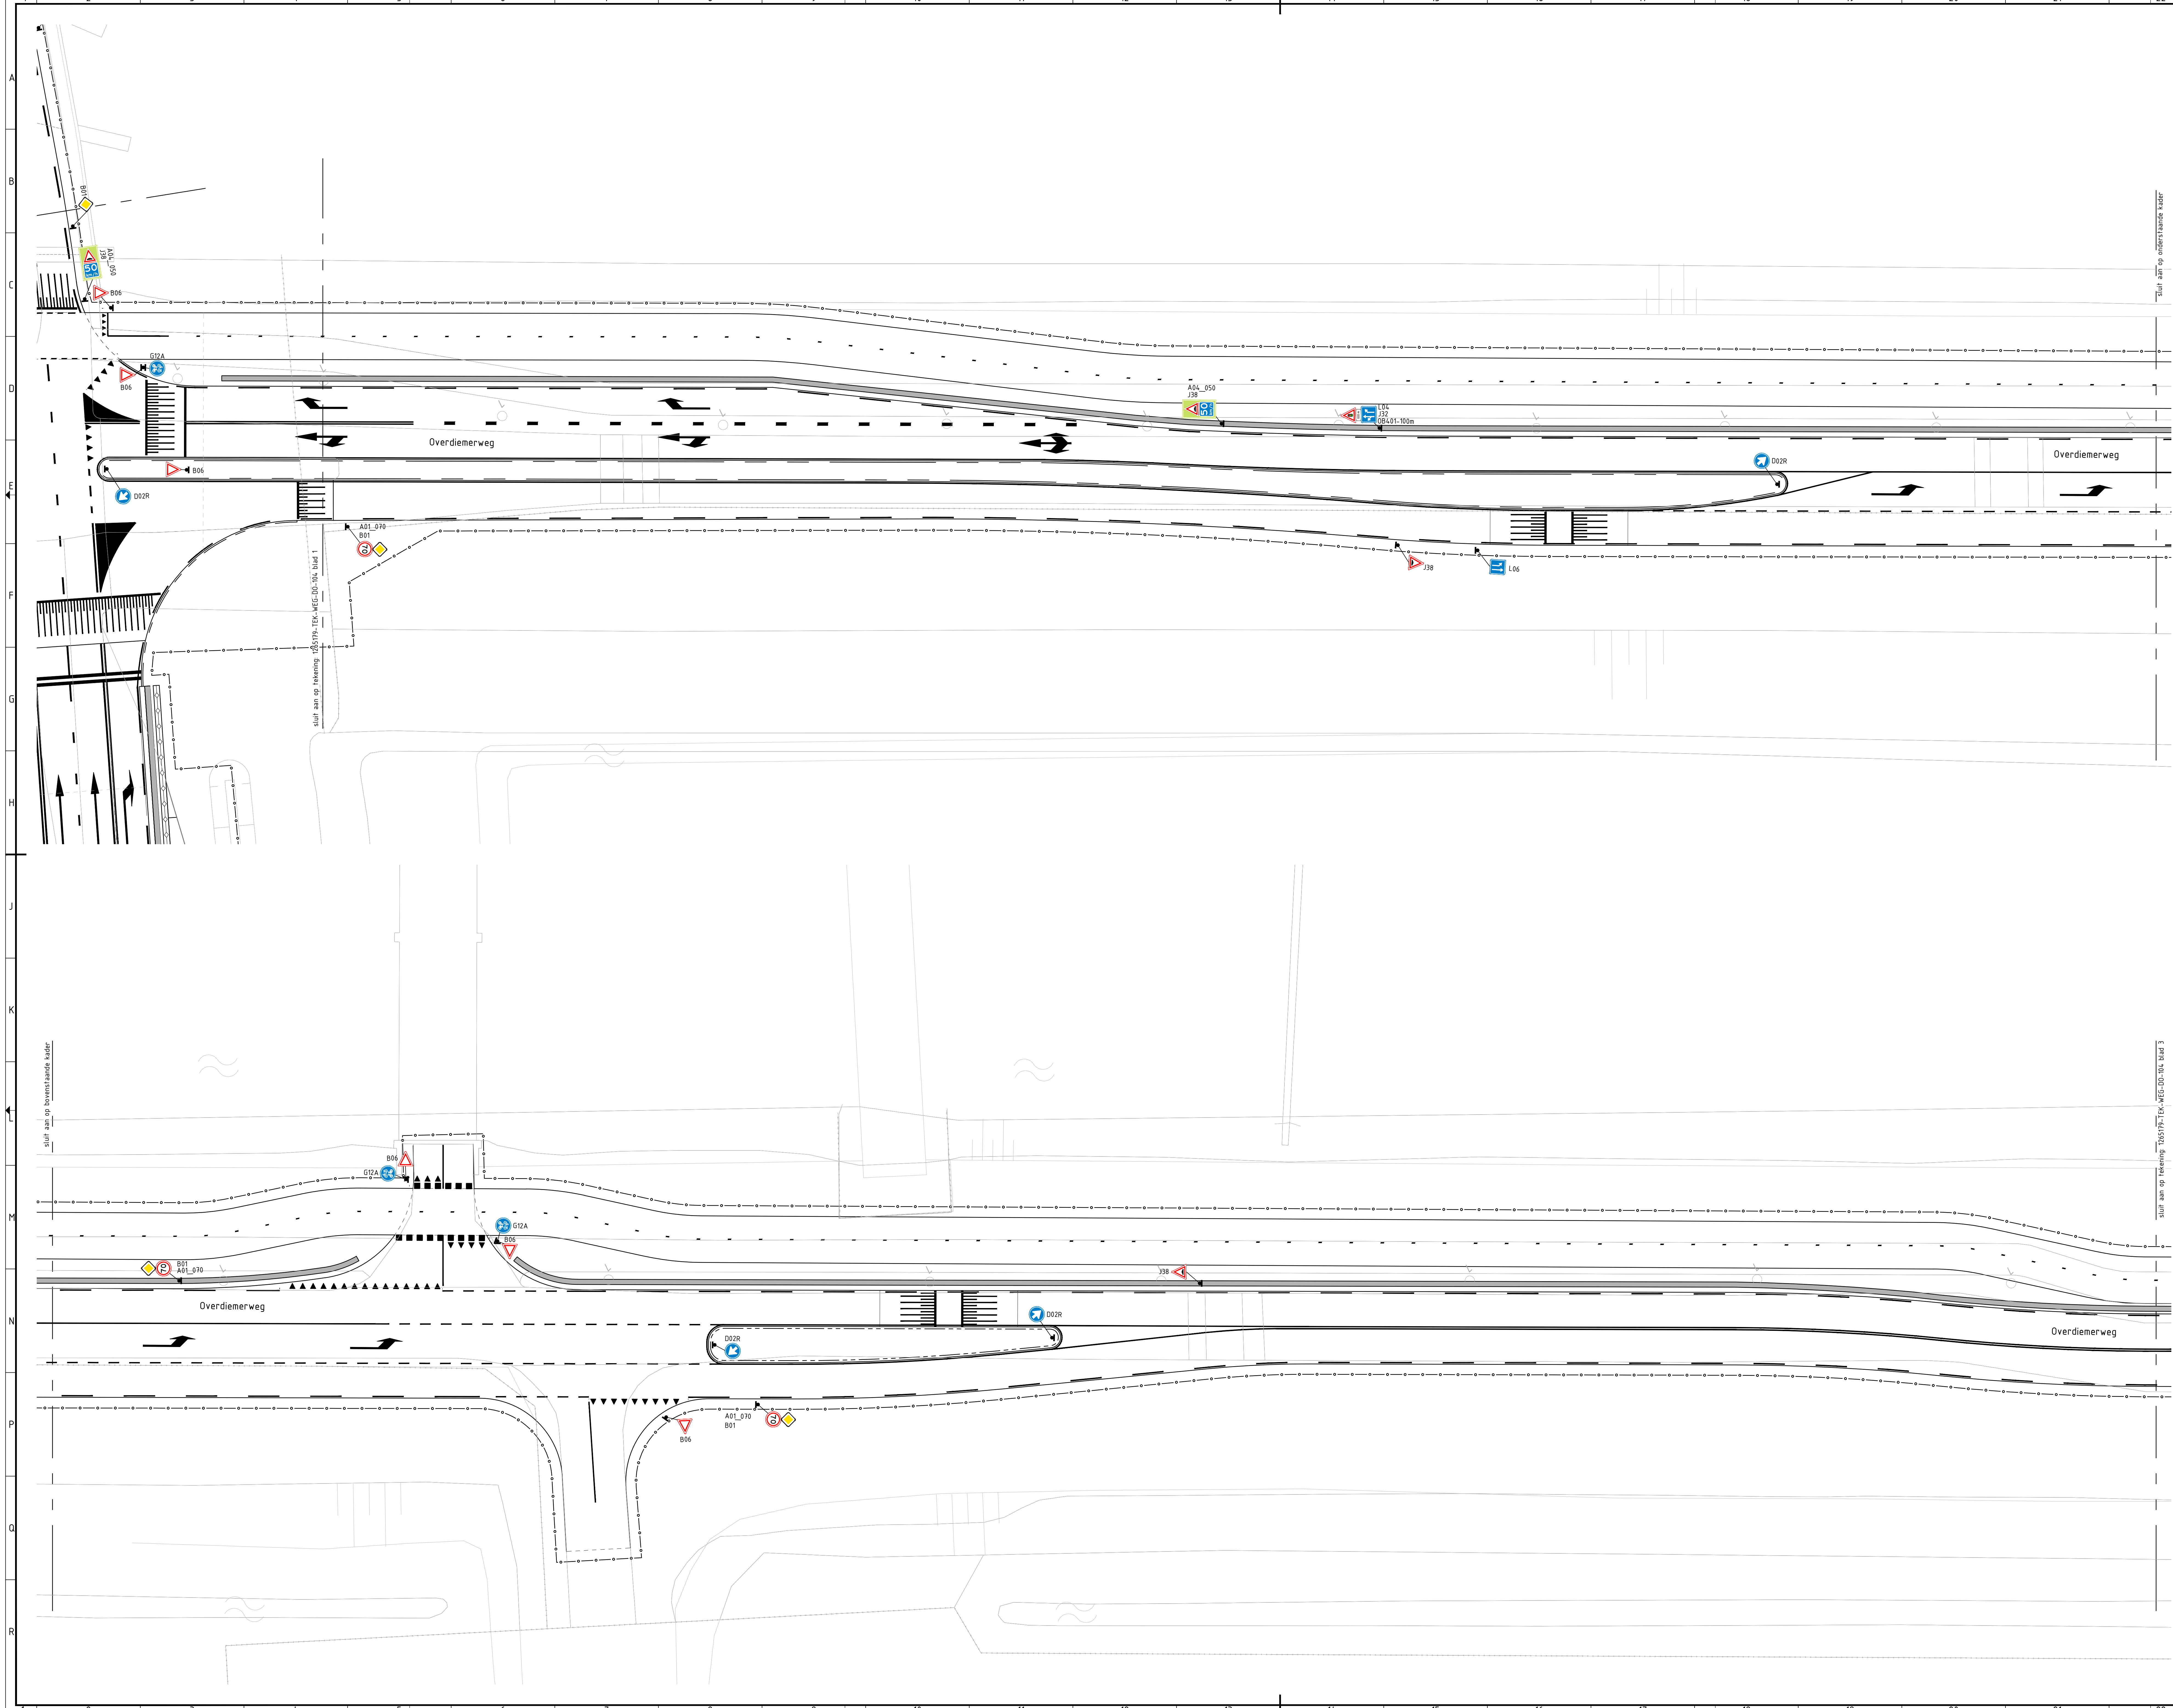

Ingenieursbureau

Wespersstraat 630
Postbus 12437
105 AD Amsterdam
Telefoon 020 201111

Opdrachtgever: **Gemeente Amsterdam**

Project: **Overdiemerweg**

Onderdeel: **Bebodingsplan**

Status: Definitief	Fase: Bestek	Behoort bij: Paraaf:	Schaal: 1:200	Formaat: A0 (84x1260)
Opsteller: Tauw bv	Goedgekeurd en vrijgegeven:	Paraf:	Datum: 26-05-2020	Aantal bladen: 4
Projectnummer: 1265179	Tekeningnummer: 104	Bladnummer: 2	Wijziging:	Plottedatum: PLTD
Auteursrechten voorbehouden	Documentnr:			

Bestandsnaam: R15