
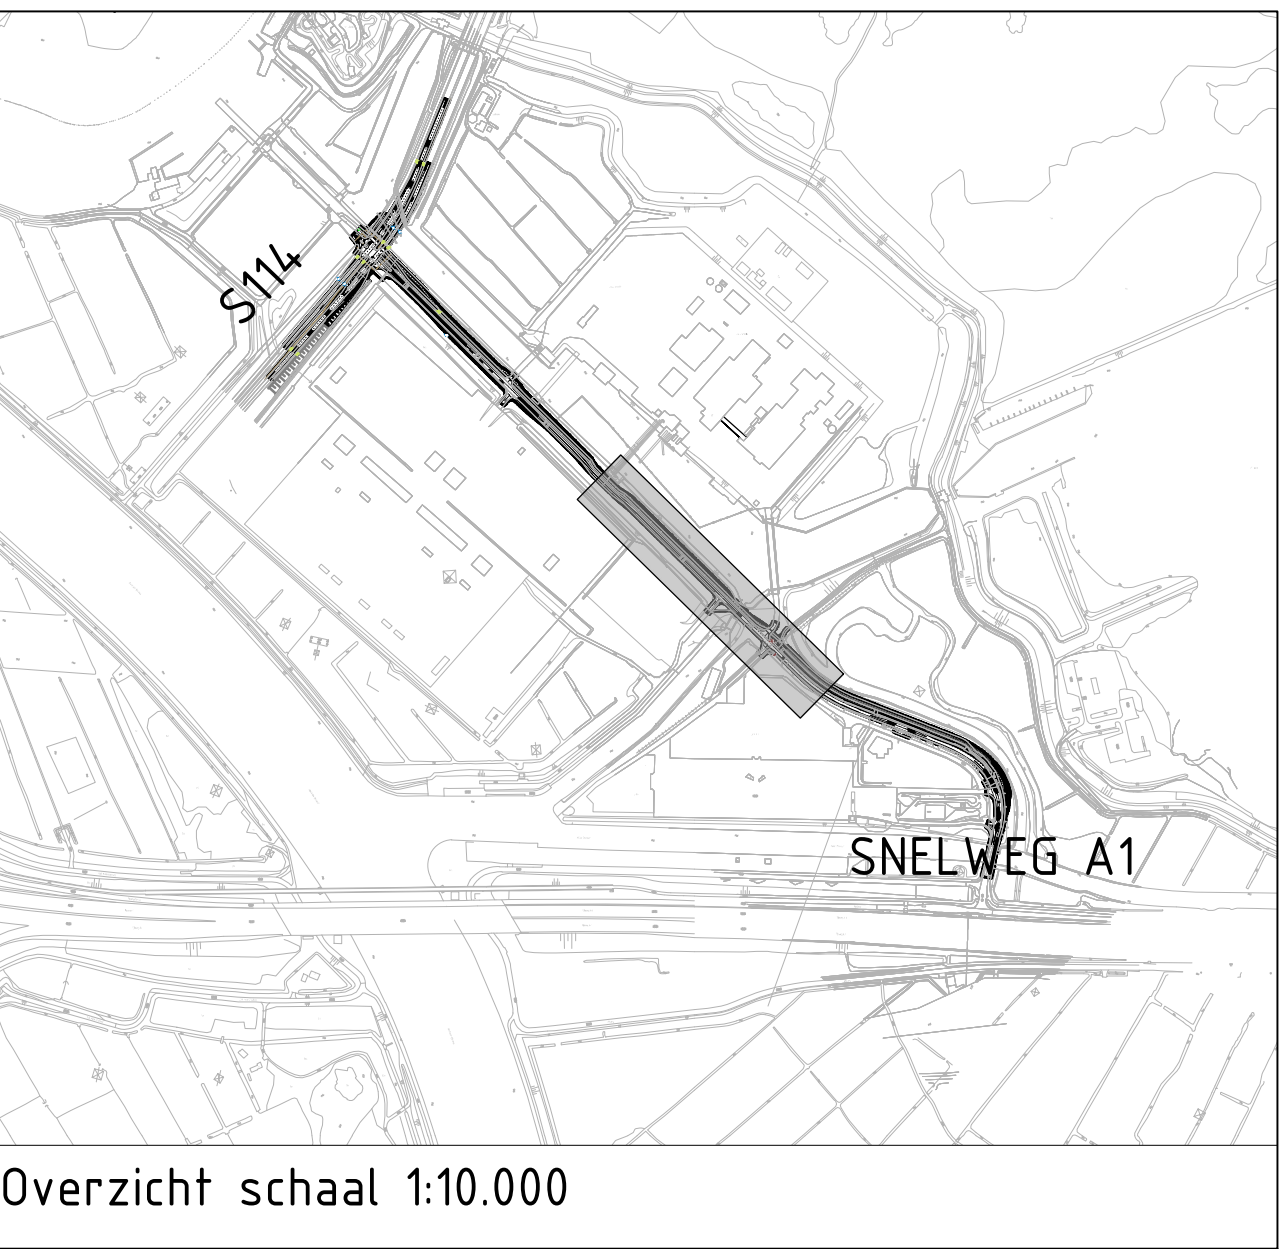


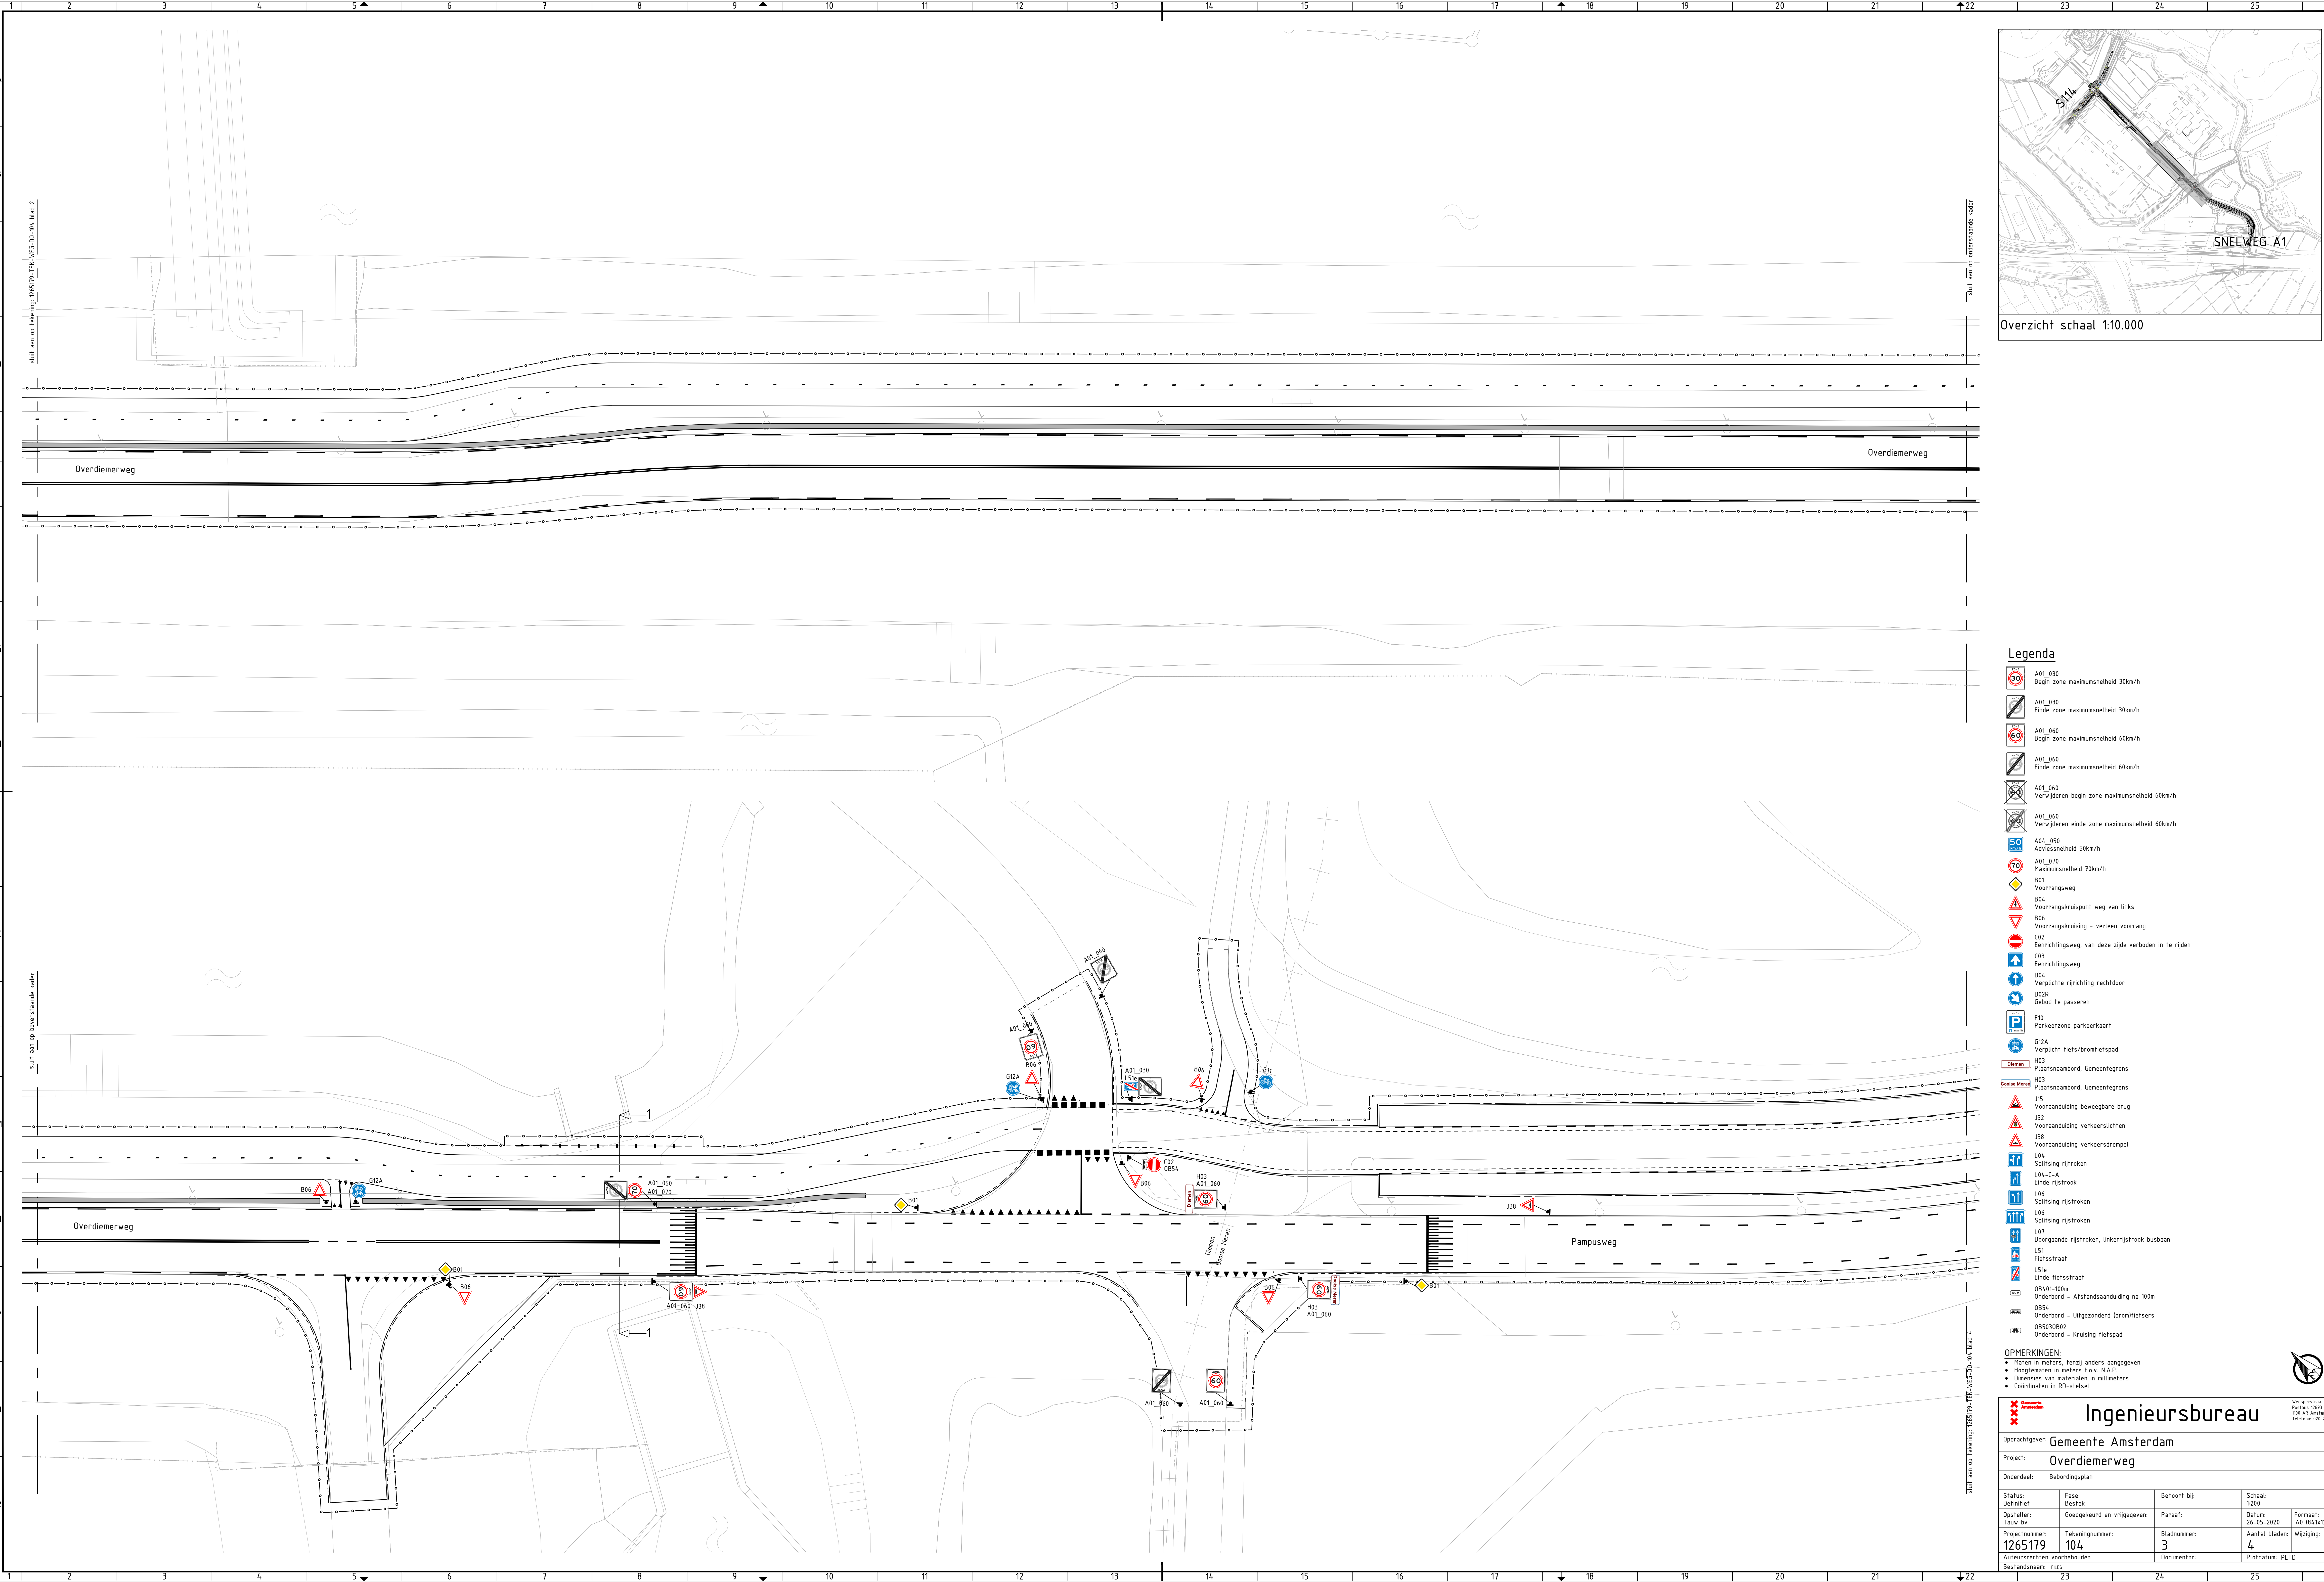

- Legenda**
- A01_030 Begin zone maximumsnelheid 30km/h
 - A01_030 Einde zone maximumsnelheid 30km/h
 - A01_060 Begin zone maximumsnelheid 60km/h
 - A01_060 Einde zone maximumsnelheid 60km/h
 - A01_060 Verwijderen begin zone maximumsnelheid 60km/h
 - A01_060 Verwijderen einde zone maximumsnelheid 60km/h
 - A04_050 Adviesnelheid 50km/h
 - A01_070 Maximumsnelheid 70km/h
 - B01 Voorrangsweg
 - B04 Voorrangskruispunt weg van links
 - B06 Voorrangskruising - verleen voorrang
 - C02 Eenrichtingsweg, van deze zijde verboden in te rijden
 - C03 Eenrichtingsweg
 - D04 Verplichte rijrichting recht door
 - D02R Gebod te passeren
 - E10 Parkeergezone parkeerkaart
 - G12A Verplicht fiets/bromfietspad
 - H03 Plaatsnaambord, Gemeentegrens
 - H03 Plaatsnaambord, Gemeentegrens
 - J15 Vooraanduiding beweegbare brug
 - J22 Vooraanduiding verkeerslichten
 - J38 Vooraanduiding verkeersdrempel
 - L04 Splitting rijstroken
 - L04-C-A Einde rijstrook
 - L06 Splitting rijstroken
 - L06 Splitting rijstroken
 - L07 Doorlopende rijstroken, linkerrijstrook busbaan
 - L51 Fietsstraat
 - L51 Einde fietsstraat
 - OB401-100m Onderbord - Afdelingsaanduiding na 100m
 - OB54 Onderbord - Uitgezonderd (brom)fietsers
 - OB54300R Onderbord - Kruising fietspad

OPMERKINGEN:

- Maten in meters, tenzij anders aangegeven
- Hoogtematen in meters t.o.v. N.A.P.
- Dimensies van materialen in millimeters
- Coördinaten in RD-stelsel

Ingenieursbureau

Westerstraat 130
Postbus 12435
1000 AB Amsterdam
Telefoon: 020 201111

Opdrachtgever: **Gemeente Amsterdam**

Project: **Overdiemerweg**

Onderdeel	Bebodingsplan		
Status:	Fase:	Behoort bij:	Schaal:
Definitief	Bestek	Paraaf:	1:200
Opsteller:	Goedgekeurd en vrijgegeven:	Datum:	Formaat:
Tauw bv		26-05-2020	A0 (84x1260)
Projectnummer:	Tekeningnummer:	Bladnummer:	Aantal bladen:
1265179	104	3	4
Auteursrechten voorbehouden	Documentnr:	Plottedatum:	Wijziging:
Bestandsnaam: r11			PLTD