


**Bovenaanzicht kader 1**  
SCHAL 1: 200

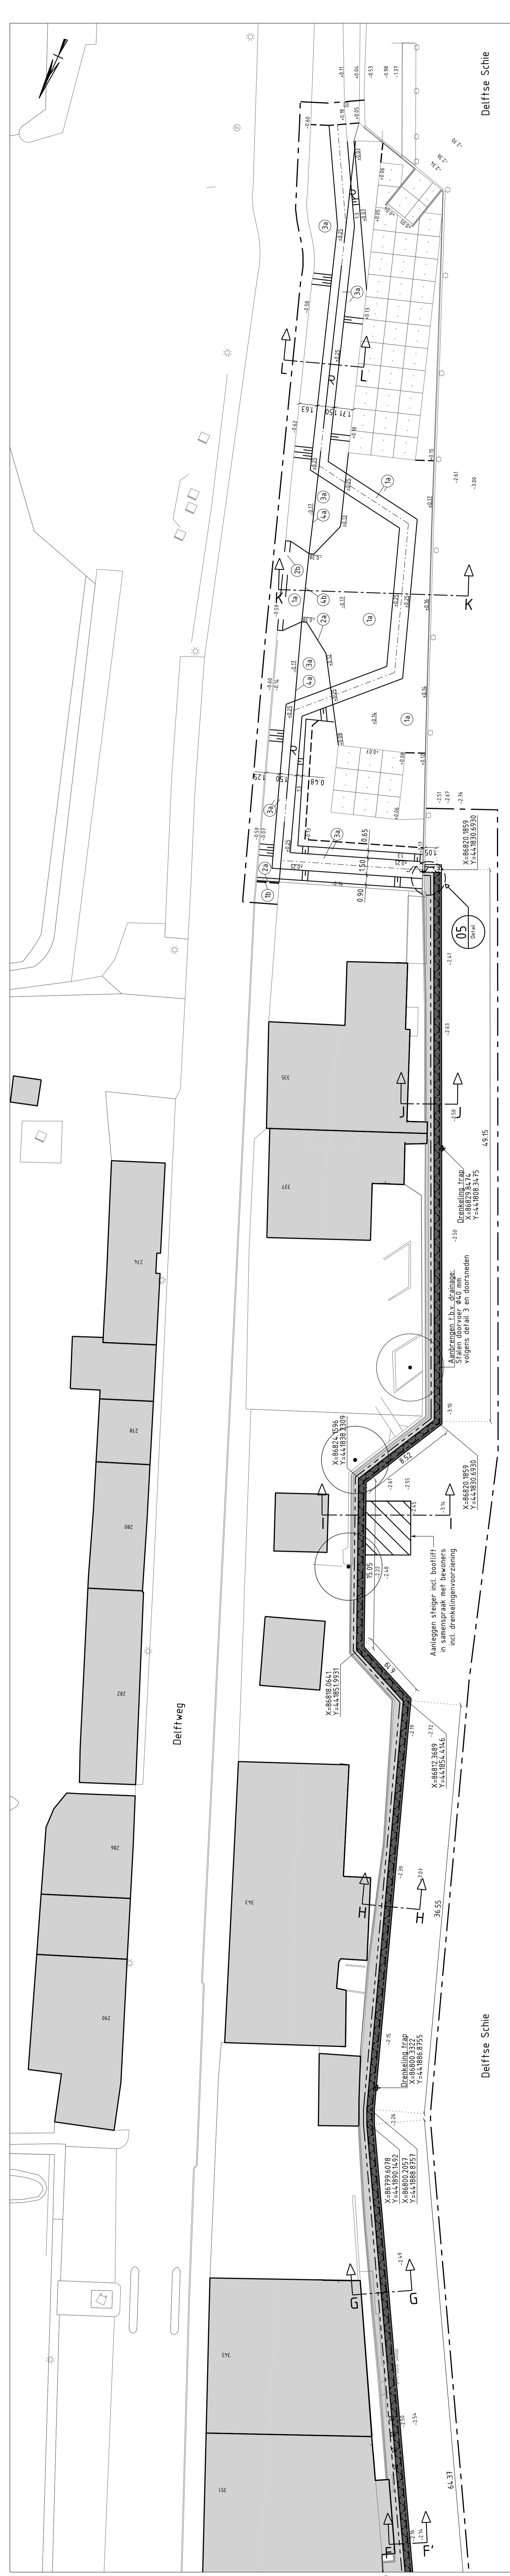

**Bovenaanzicht kader 2**  
SCHAL 1: 200

Opmerking:   
 - Heten in andere teken anders aangegeven  
 - Afmetingen in mm  
 - Afmeting loodje dikte 1,275 m MAP

**Hoogwering van Delfland**  
 Delfland

**Fugro NL Land B.V.**  
 Zekeringslijn 474  
 Postbus 26855  
 1001 AN Amsterdam

Gepl.: Fugro NL Land B.V.  
 Datum: 02-01-2020  
 Hoogwering: Hoogwering van Delfland  
 Plaats: Dordrecht  
 Overname: Nieuwe situatie (DO)

Schaal 1:200/100  
 Formaat: A0  
 Doss.: 1218-0085-201  
 Teken.: 1218-0085-003

**LEGENDA ALGEMEEN**

- Weringens
- Slopingens
- As-lijn kering
- Acherken drainagekoffer

**Legenda**

- (B) Betonstraalsteen keifonaaft grjs, ellobogevand (bergbruik)
- (C) Straalbaksteen waalfonaaft genaf, halfsteensband (bergbruik)
- (D) Opulband 100x200mm, glad grjs
- (E) Kerlband 450x200x500mm, ulgewassen deklaag (bergbruik)
- (F) Inzaam gras
- (G) Terreinafvaling spijlhuwark 2,0 m, staal (bergbruik)
- (H) Terreinafvaling schuifpoort 10 m, staal (bergbruik)
- (I) Verkeersbaldpaal incl. verkeersbord (bergbruik)

