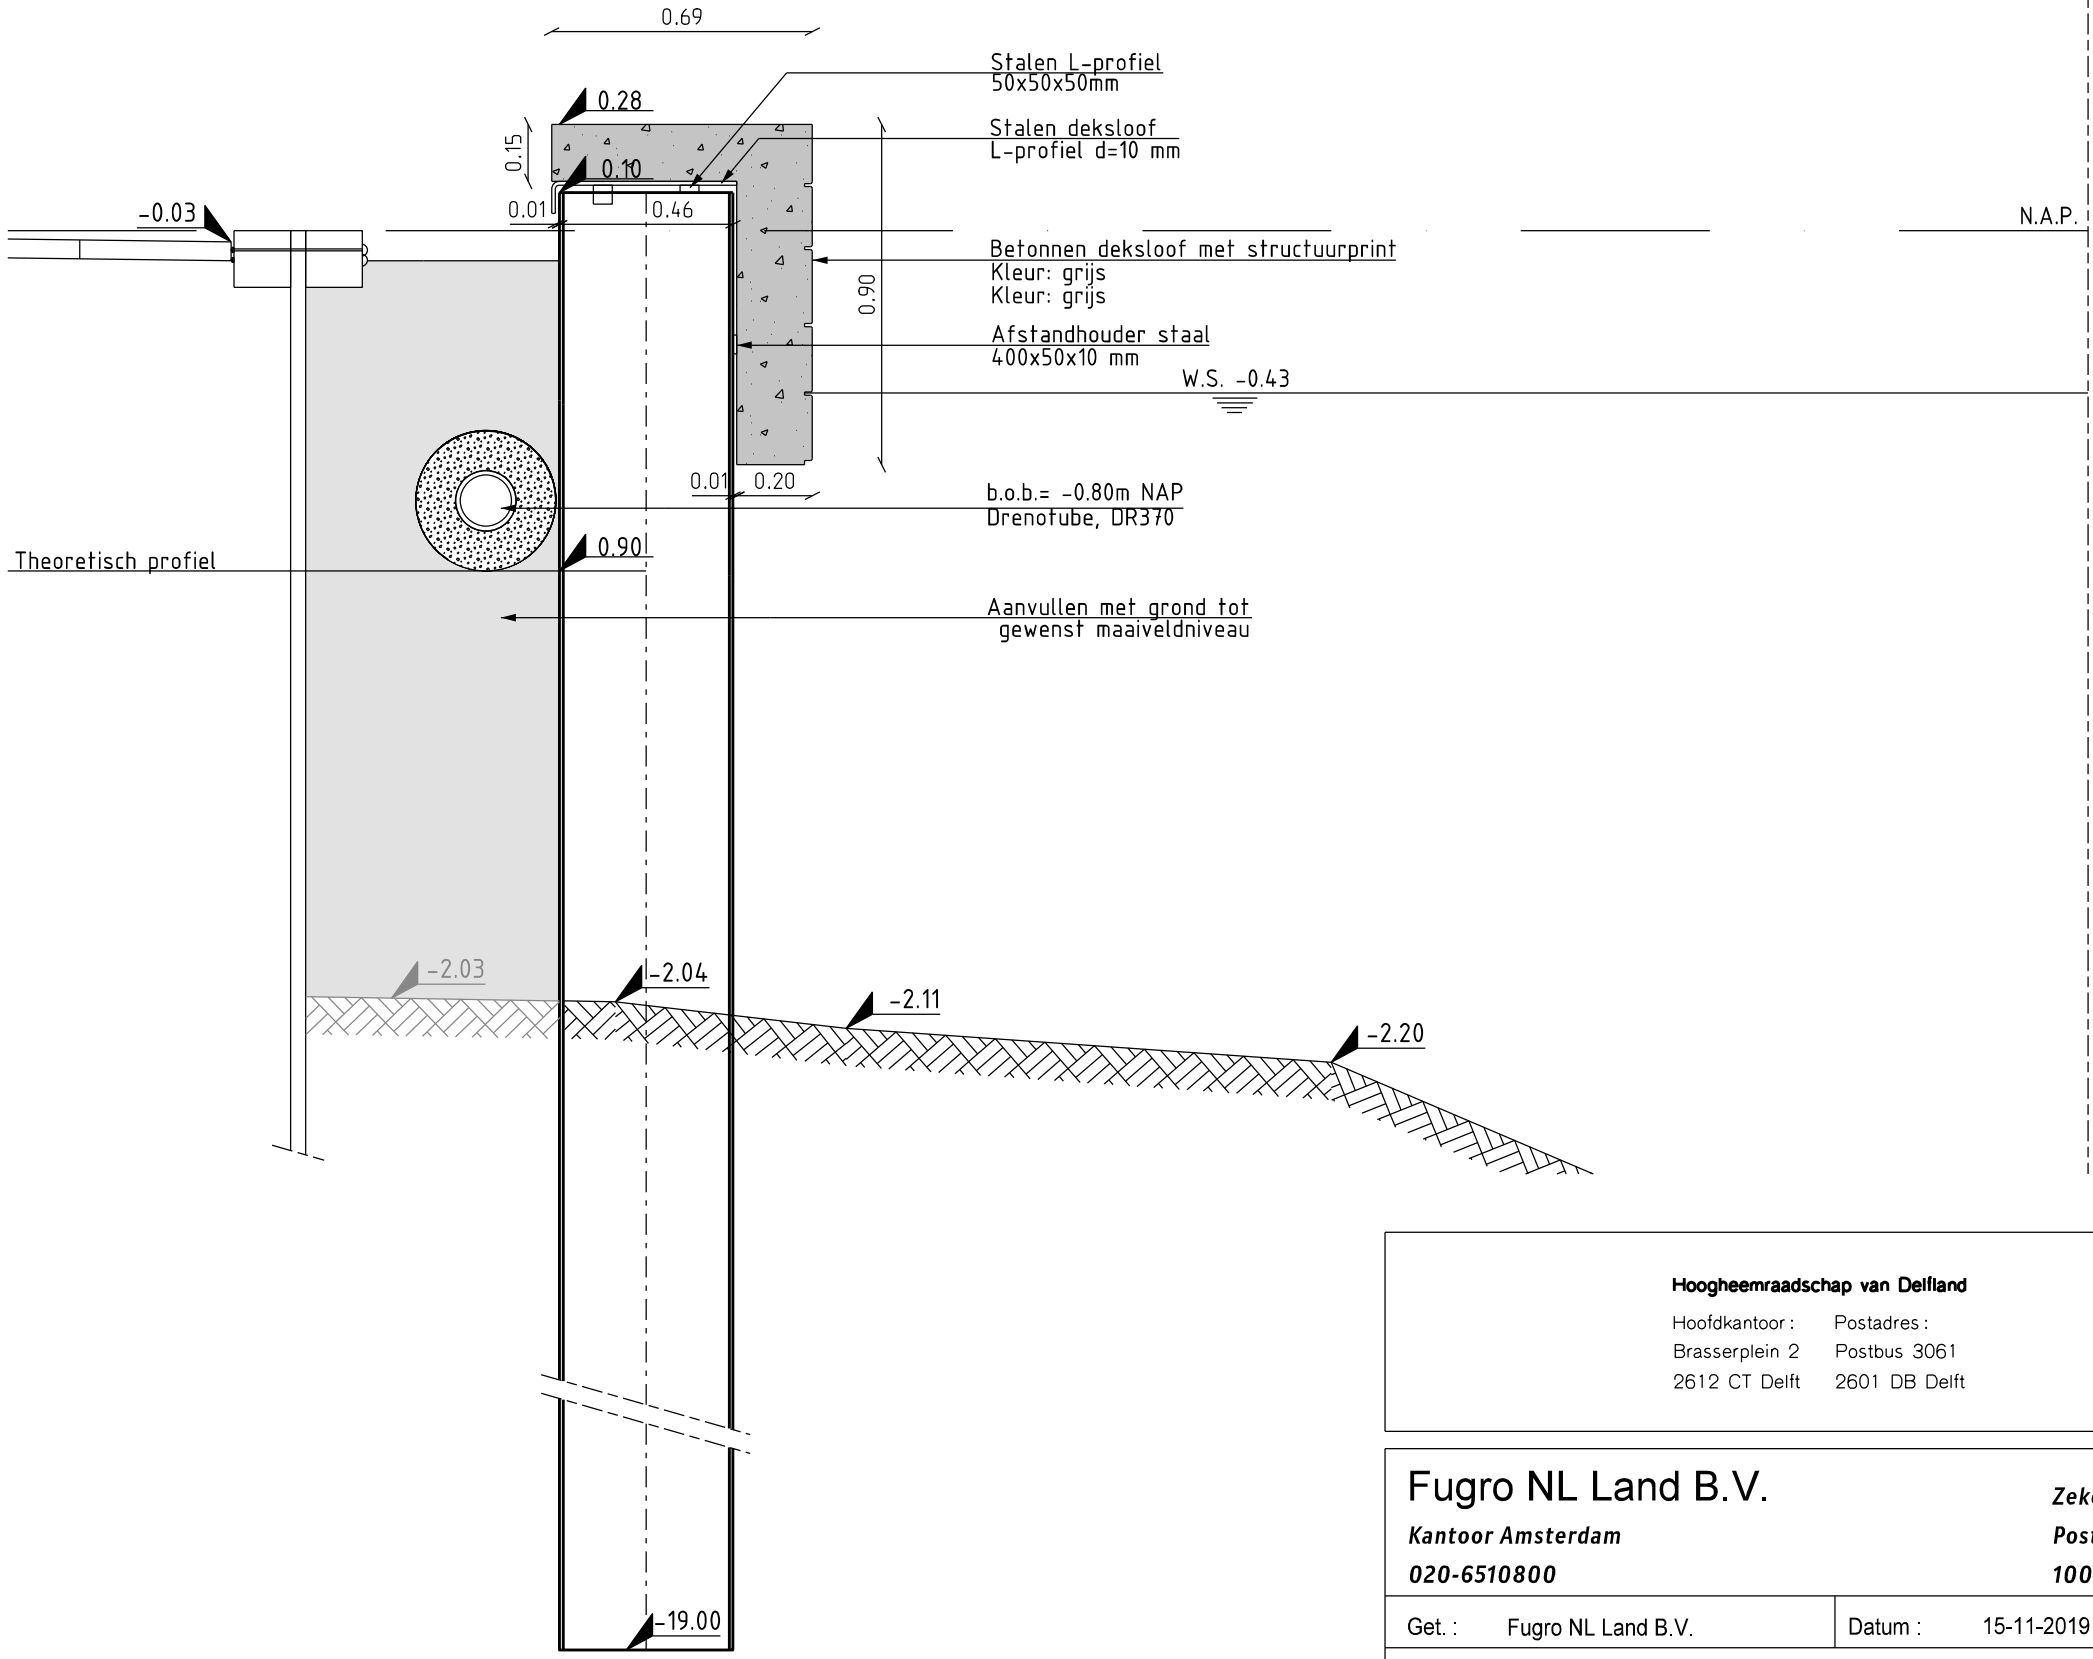

Hoogheemraadschap van Delfland

Hoofdkantoor : Brasserplein 2 2612 CT Delft

Postadres : Postbus 3061 2601 DB Delft

Fugro NL Land B.V.

Kantoor Amsterdam
020-6510800

Zekeringstraat 41a
Postbus 20655
1001 NR Amsterdam

Get. : Fugro NL Land B.V.	Datum : 15-11-2019	*Schaal 1:20*	Formaat: A3
Opdrachtgever: Hoogheemraadschap van Delfland		0 2 4 6 8 10m	
Project: Damwanden dorp de Zweth		Opdr. : 1218-0085-201	
Onderwerp: Principe doorsnede		Teknr. : 1218-0085-006	Blad: 1/4