
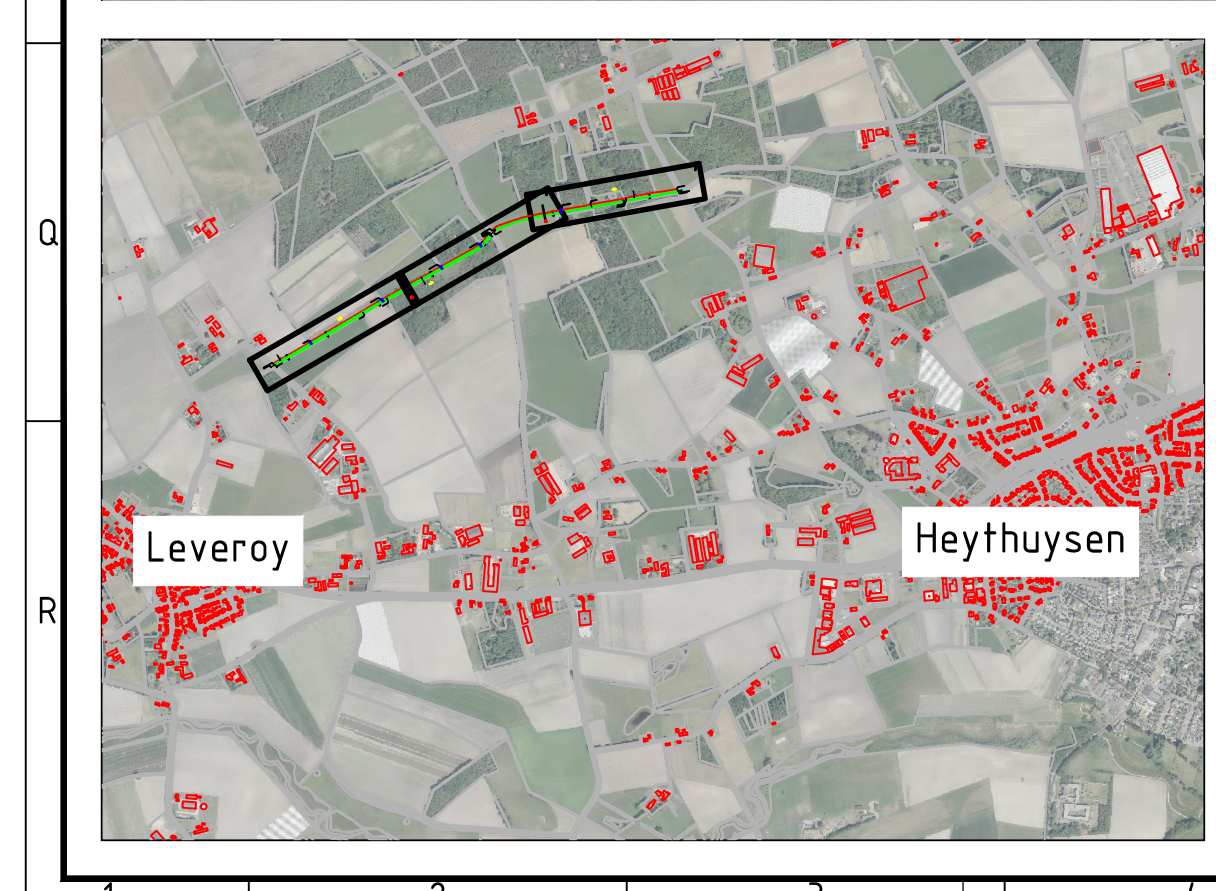


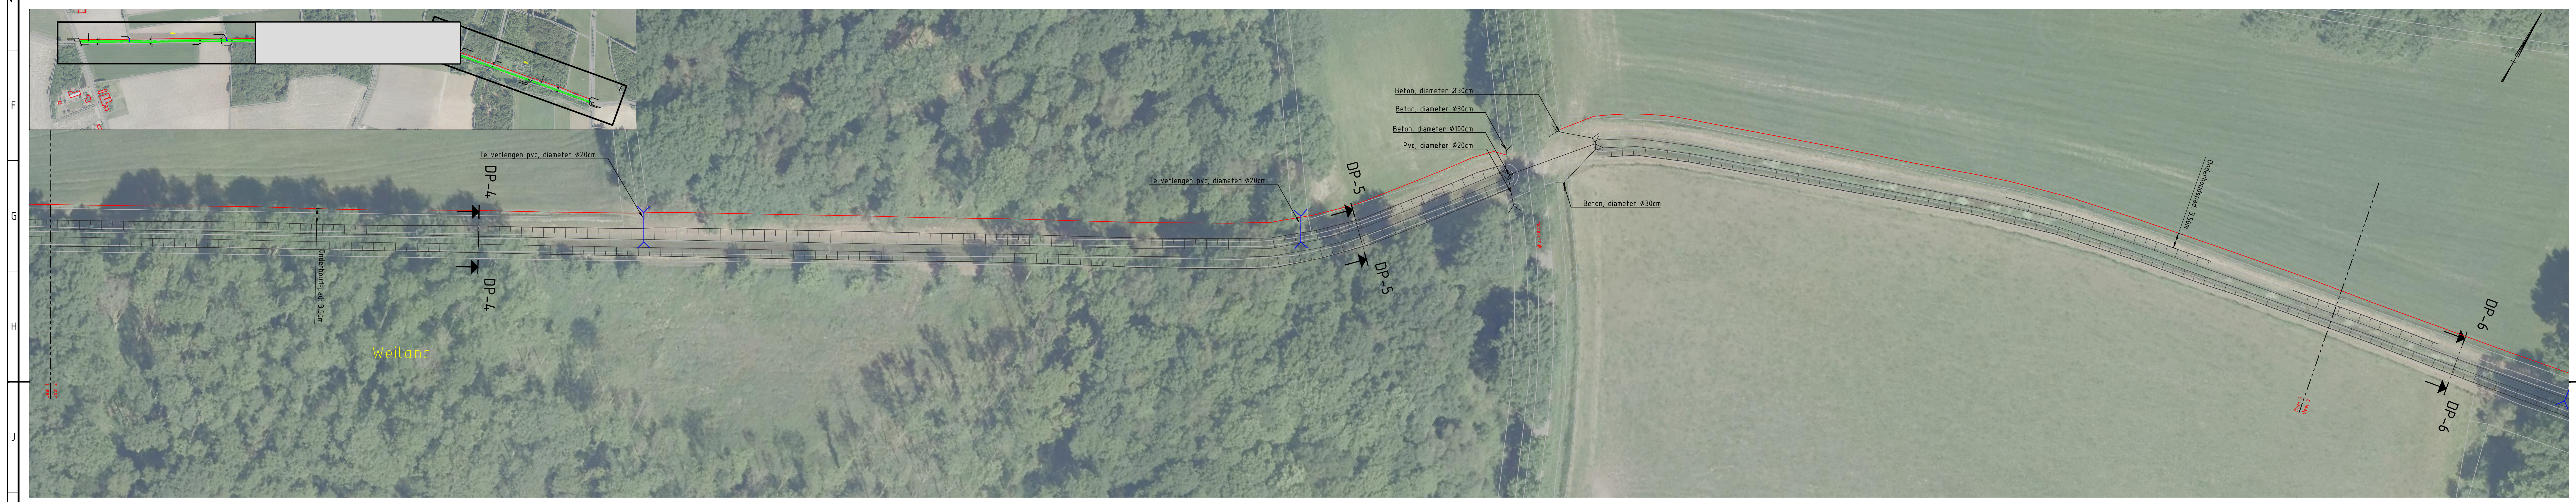

- Verklaring:
- Aan te leggen duiker
 - Bestaande duiker
 - Bestaande
 - Overbescherming
 - Grens onderhoudspad
 - Dwarsprofiel

CONTROLE			
TEKENAAR	CONTROLEUR	PROJECTLEIDER	

Nr	Datum	Wijziging	Dit	Tek
C1	12-04-2016	Interne Wijzigingen versie 1		
C2	05-04-2016	CONCEPT		

Opdrachtgever: Waterschap Limburg
Tekenaar: D. Hersbach
Projectleider: A.H. Rochat
Projectomschrijving: Advieswerkzaamheden herstel waterlopiensysteem Leveroysebeek
Tekeningsomschrijving: Bestek, Situatiekening, Leveroysebeek
Tekeningsnummer: 420389-S-3-0002

Schaal: 1:500
Formaat: A0
Bladen: 2 IN 2
Wijziging: C1
www.anteagroup.nl
anteagroup