


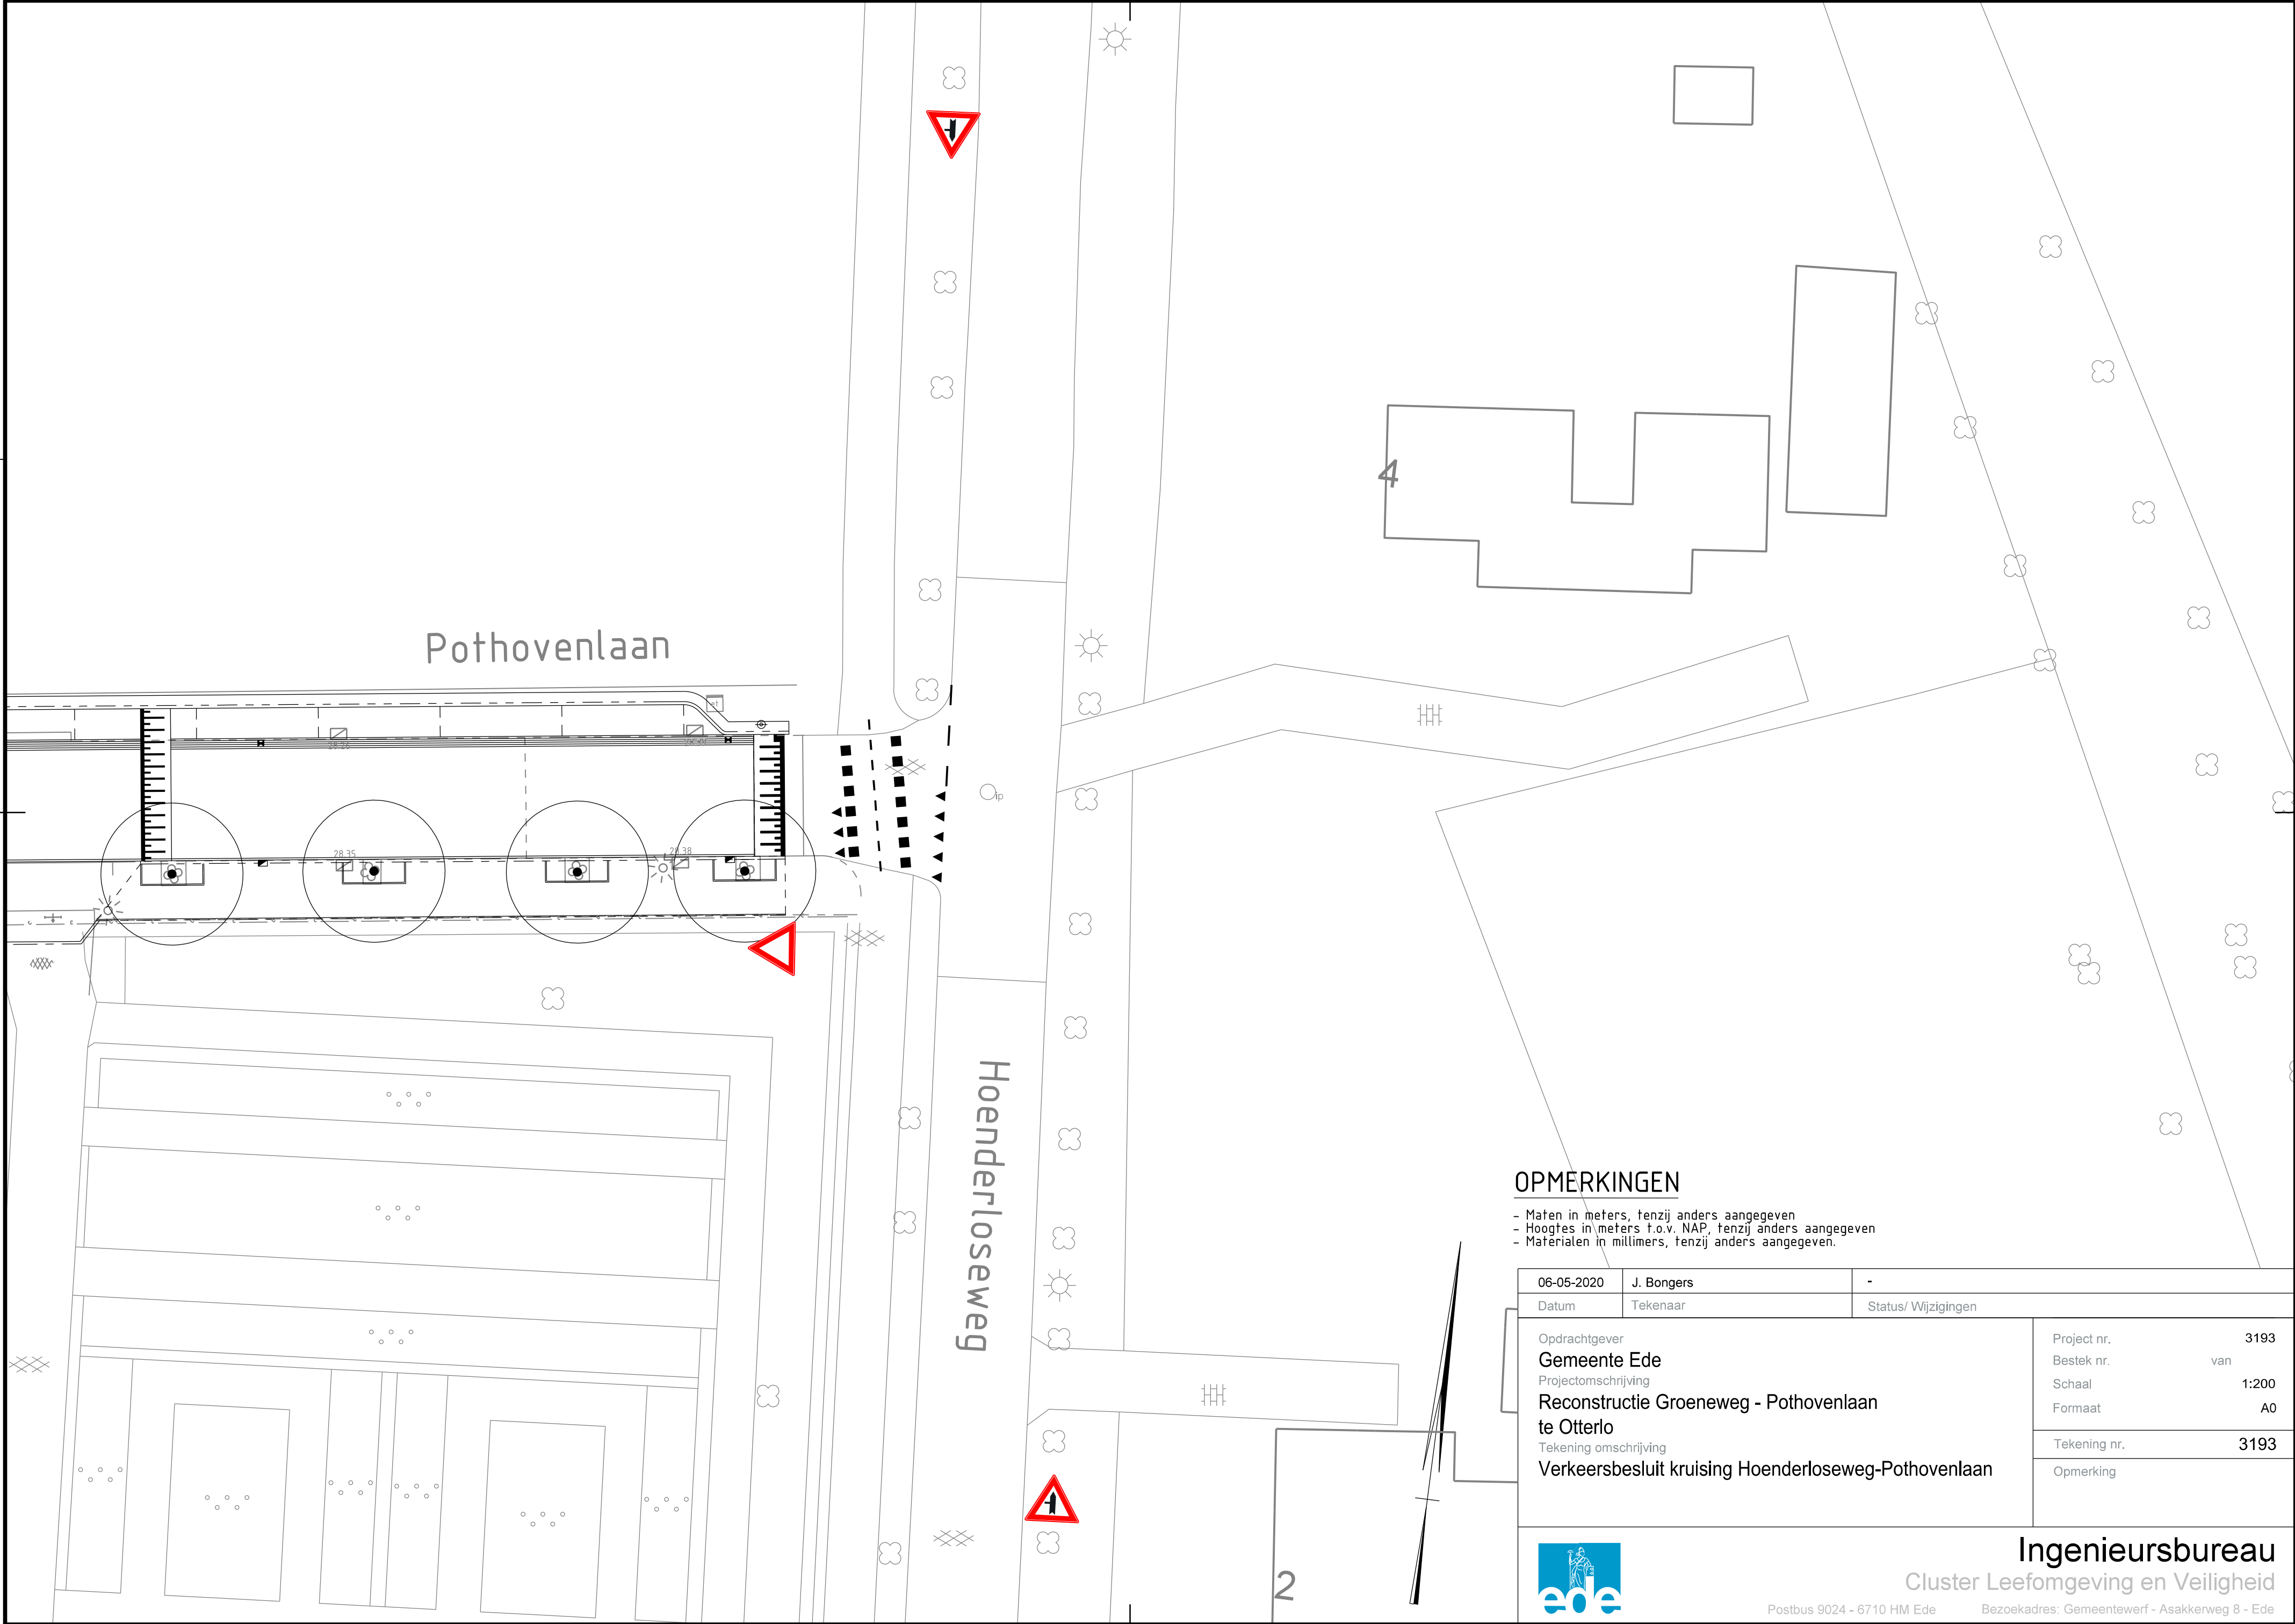

OPMERKINGEN

- Maten in meters, tenzij anders aangegeven
- Hoogtes in meters t.o.v. NAP, tenzij anders aangegeven
- Materialen in millimeters, tenzij anders aangegeven.

06-05-2020	J. Bongers	-
Datum	Tekenaar	Status/ Wijzigingen
Opdrachtgever Gemeente Ede		
Projectomschrijving Reconstructie Groeneweg - Pothovenlaan te Otterlo		
Tekening omschrijving Verkeersbesluit kruising Hoenderloseweg-Pothovenlaan		
Project nr.	3193	
Bestek nr.	van	
Schaal	1:200	
Formaat	A0	
Tekening nr.	3193	
Opmerking		



Ingenieursbureau
Cluster Leefomgeving en Veiligheid

Postbus 9024 - 6710 HM Ede Bezoekadres: Gemeentewerf - Asakkenweg 8 - Ede