



Dwarsprofiel DP-01
Schaal 1:500

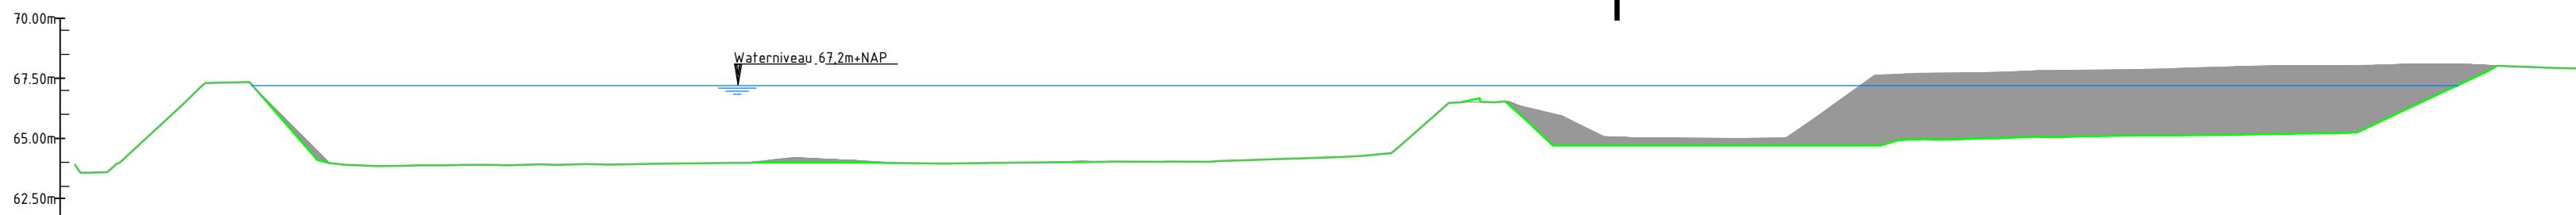


Ontwerp	Hoogte	63.896	63.904	66.438	67.123	63.897	63.917	63.895	63.908	63.922	63.901	63.981	63.995	63.947	63.977	64.028	64.038	64.077	64.187	64.556	66.497	65.754	64.700	64.700	64.700	64.700	64.947	65.056	65.089	65.124	65.146	65.217	66.235	67.785	67.942	67.909	68.000
	Afstand	-10.000	-106.264	-100.381	-95.091	-87.505	-81.051	-75.361	-69.824	-63.915	-58.035	-52.632	-44.893	-38.071	-32.781	-24.105	-18.889	-13.795	-6.870	0.000	5.314	18.817	22.287	28.332	34.444	40.588	45.793	52.885	58.560	64.398	70.088	76.802	84.205	90.885	96.251	98.589	100.000
Bestaand	Hoogte	63.896	63.994	66.438	67.123	63.891	63.891	63.891	63.891	63.891	63.974	64.193	63.952	63.985	64.071	64.087	64.556	64.071	64.087	64.556	66.497	66.010	66.010	66.989	65.909	65.909	66.989	67.722	67.814	67.814	67.965	68.002	68.005	67.996	67.909	67.909	68.000
	Afstand	-10.000	-102.264	-100.381	-95.091	-87.505	-81.051	-76.088	-76.088	-76.088	-56.629	-50.219	-44.929	-37.223	-31.729	-25.306	0.000	-13.295	-6.870	0.000	5.314	13.151	19.216	28.618	35.027	41.664	46.918	53.342	61.088	68.851	74.436	79.462	86.864	93.306	98.589	100.000	
	Hoogteverschil	0.000	0.000	0.000	0.000	0.000	0.000	0.000	0.000	0.000	0.089	0.200	0.089	0.000	0.000	0.000	0.000	0.000	0.000	0.000	0.000	0.000	0.000	0.000	0.000	0.000	0.000	0.000	0.000	0.000	0.000	0.000	0.000	0.000	0.000	0.000	0.000

Dwarsprofiel DP-02
Schaal 1:500

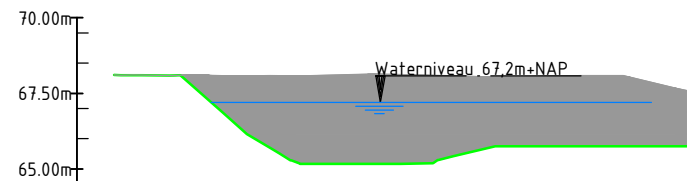


Ontwerp	Hoogte	68.111	68.088	66.153	65.170	65.750	65.750	65
---------	--------	--------	----

Dwarsprofiel DP-03
Schaal 1:500

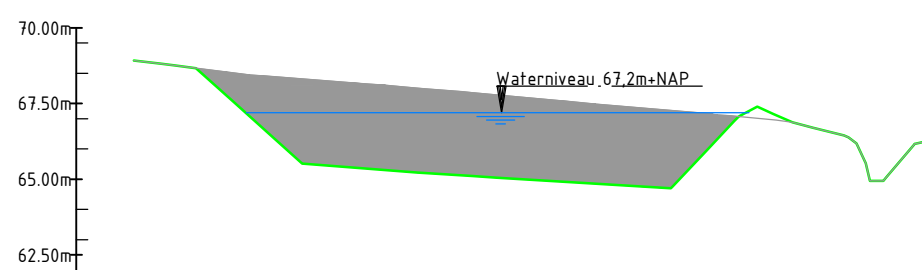


Ontwerp	Hoogte	-	-	
---------	--------	---	---	

Dwarsprofiel DP-04
Schaal 1:500

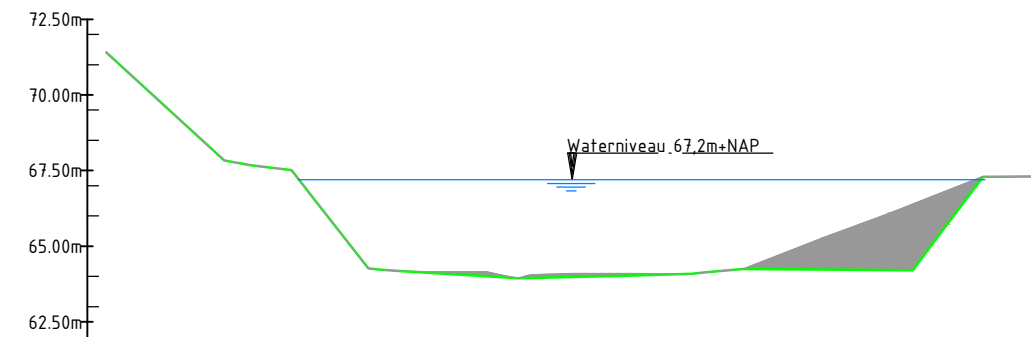

Ontwerp	Hoogte	71.412	67.835	66.708	64.171	64.009	64.009	64.027	64.139	64.139	64.279	64.200	64.200	
---------	--------	--------	

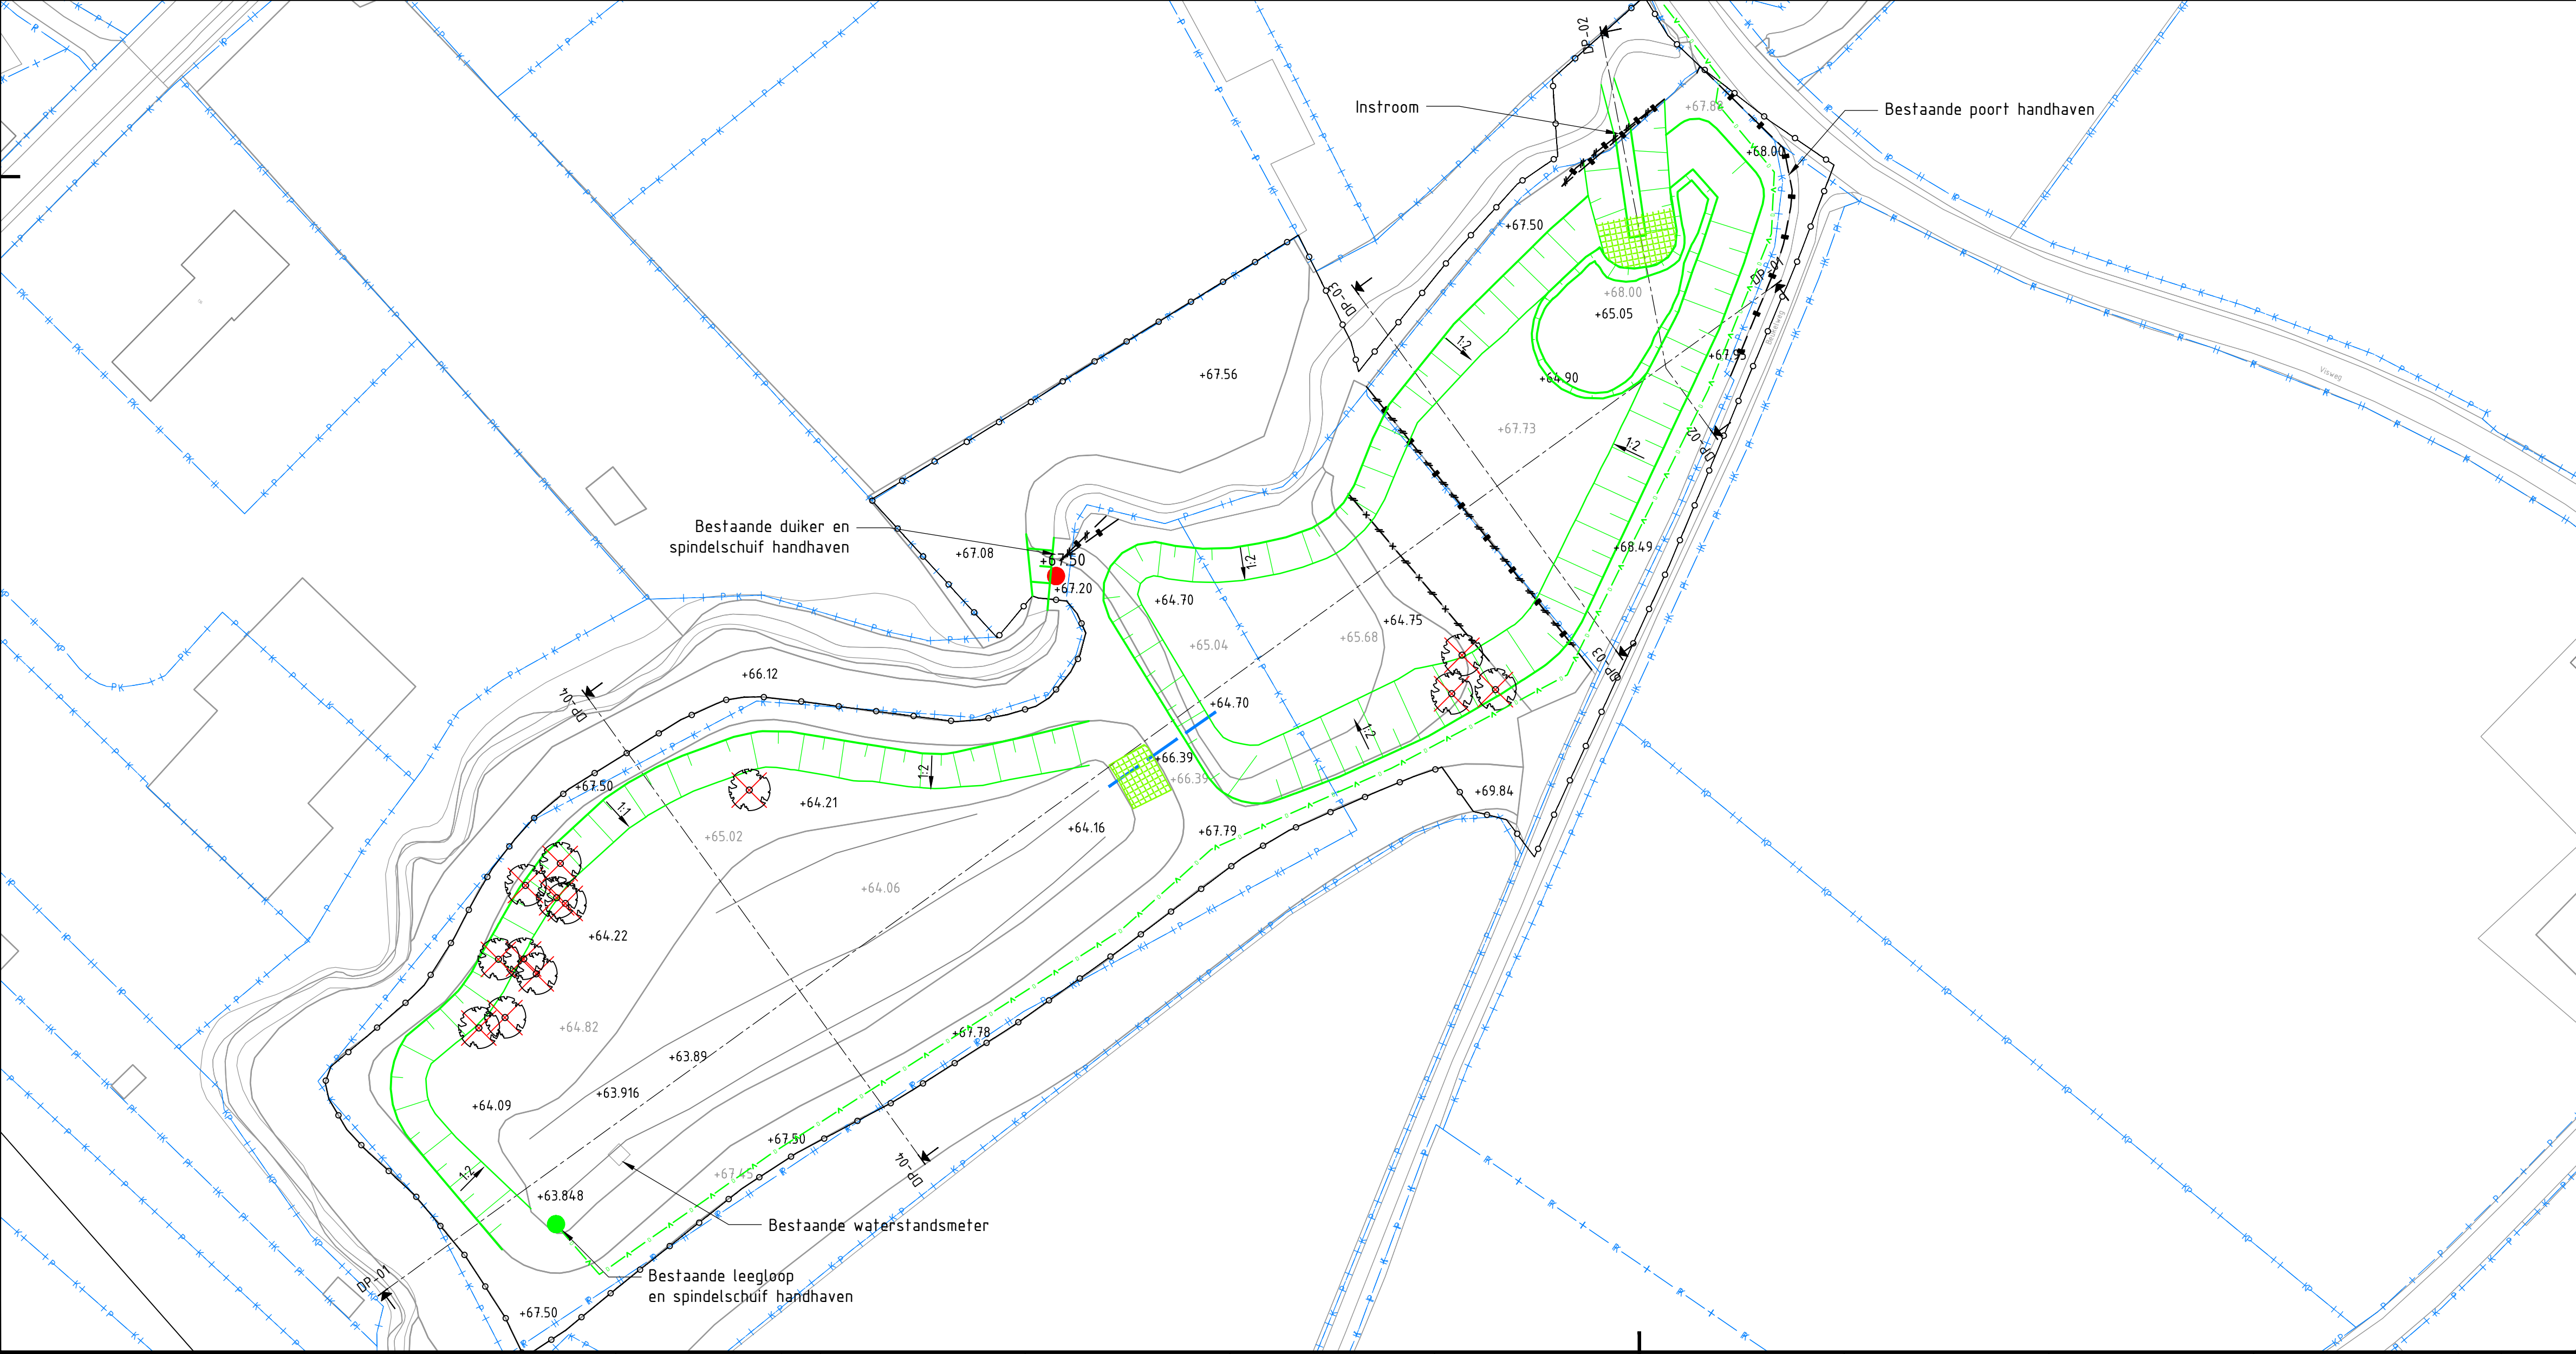

Legenda

	Werkgrens		Kadastrale grens
	Boom verwijderen		Taludlijn
	Verwijderen haag		Nieuwe hoogte
	Verwijderen hekwerk		Bestaande situatie (Ondergrond)
	Aanbrengen schapengaas		Aanbrengen noodoverlaat conform detail
	Aanbrengen PP-Buis		Bestaande leegloop handhaven
	Aanbrengen stroomkabel		Bestaande hoogte
	(Verwijderen en terug) aanbrengen grasbetontegels		

Grondbalans (m3)	Ontgraven	Aanvullen	Over	Tekort
	6283	270	6013	-
Oppervlak Werkgebied (m2)	13300			
Inhoud buffer (m3)	Bestaand	Nieuw	Vergroting	
	6777	14500	7723	

2.0	Aanpassingen t.b.v. ontbreffing	R. Wijwands	R. Pluimakers	R. Pluimakers	07-10-2010
1.0	Eerste uitgifte	R. Wijwands	R. Pluimakers	R. Pluimakers	13-09-2010
revisie	omschrijving	geleend	gecontroleerd	akkoord	datum

opdrachtgever
Waterschap Limburg

project
Water in Balans Meerssen
Fase 1

omschrijving
Buffer 1, 1a en 2
Buffer Watervalderbeek
Situatie en profielen



documentstatus	documentversie
Definitief	2.0

formaat	schaal	type	bladnr	van
A1	1:500	BO	1	1
projectnummer / tekeningnummer BG4434-101-100-101				