



Dwarsprofiel DP-01
Schaal 1:500

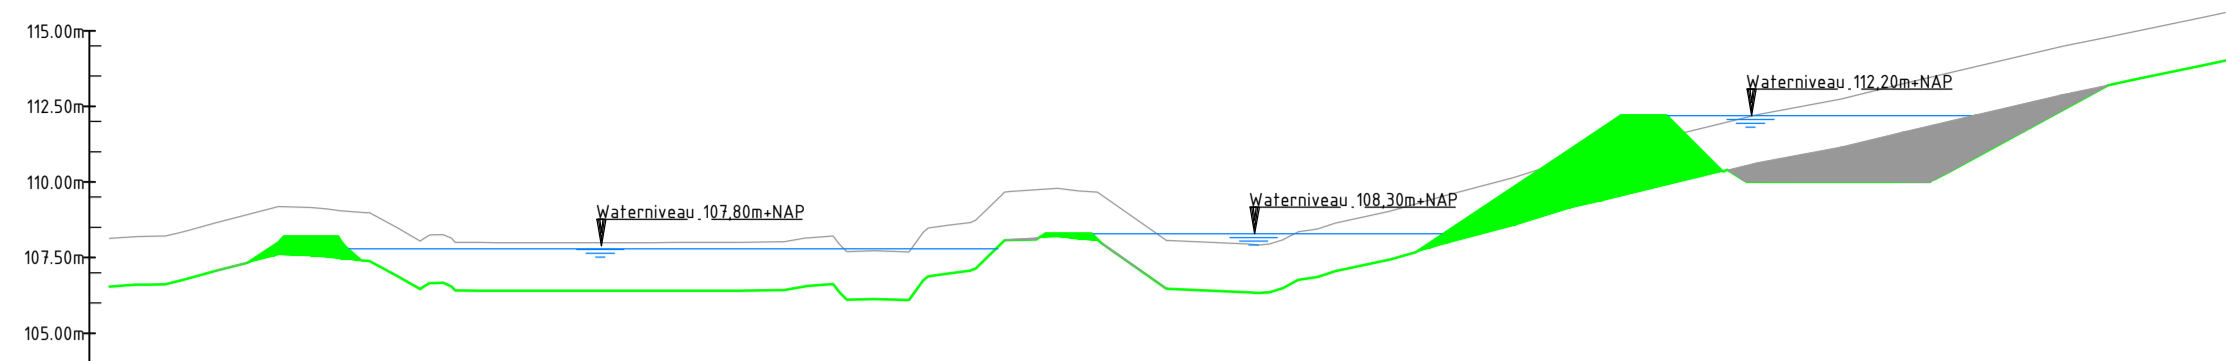


Ontwerp	Hoogte	106.52	106.60	107.05	108.20	106.85	106.40	106.40	106.40	106.10	108.80	108.78	108.30	108.43	106.40	112.20	111.51	110.00	110.00	108.00	108.20	108.80	108.80
	Afstand	0.00	4.00	8.00	12.00	16.00	20.00	24.00	28.00	32.00	36.00	40.00	44.00	48.00	52.00	56.00	60.00	64.00	68.00	72.00	76.00	80.00	84.00
Bestaand	Hoogte	106.52	106.60	107.05	108.20	106.85	106.40	106.40	106.40	106.10	108.80	108.78	108.30	108.43	106.40	112.20	111.51	110.00	110.00	108.00	108.20	108.80	108.80
	Afstand	0.00	4.00	8.00	12.00	16.00	20.00	24.00	28.00	32.00	36.00	40.00	44.00	48.00	52.00	56.00	60.00	64.00	68.00	72.00	76.00	80.00	84.00
	Hoogteverschil	0.00	0.00	0.00	0.00	0.00	0.00	0.00	0.00	0.00	0.00	0.00	0.00	0.00	0.00	0.00	0.00	0.00	0.00	0.00	0.00	0.00	0.00

Dwarsprofiel DP-02
Schaal 1:500

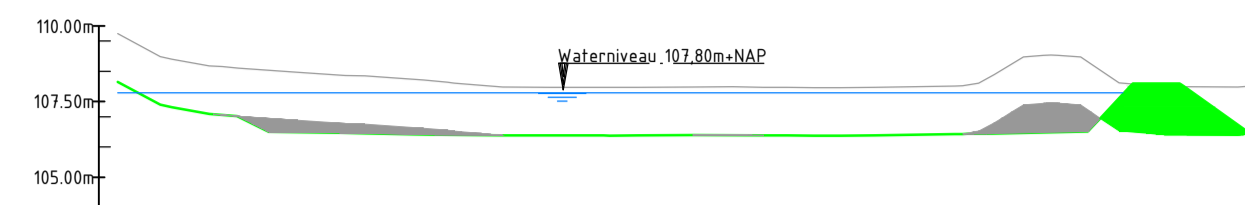

Ontwerp	Hoogte	108.85	107.30	106.50	106.40	106.40	106.38	106.38	106.37	106.36	106.35	106.34	106.33	106.32	106.31	106.30	106.29	106.28	106.27	106.26	106.25	106.24	106.23	106.22
	Afstand	0.00	5.00	10.00	15.00	20.00	25.00	30.00	35.00	40.00	45.00	50.00	55.00	60.00	65.00	70.00	75.00	80.00	85.00	90.00	95.00	100.00	105.00	110.00
Bestaand	Hoogte	108.85	107.30	106.50	106.40	106.40	106.38	106.38	106.37	106.36	106.35	106.34	106.33	106.32	106.31	106.30	106.29	106.28	106.27	106.26	106.25	106.24	106.23	106.22
	Afstand	0.00	5.00	10.00	15.00	20.00	25.00	30.00	35.00	40.00	45.00	50.00	55.00	60.00	65.00	70.00	75.00	80.00	85.00	90.00	95.00	100.00	105.00	
	Hoogteverschil	0.00	0.00	0.00	0.00	0.00	0.00	0.00	0.00	0.00	0.00	0.00	0.00	0.00	0.00	0.00	0.00	0.00	0.00	0.00	0.00	0.00	0.00	0.00

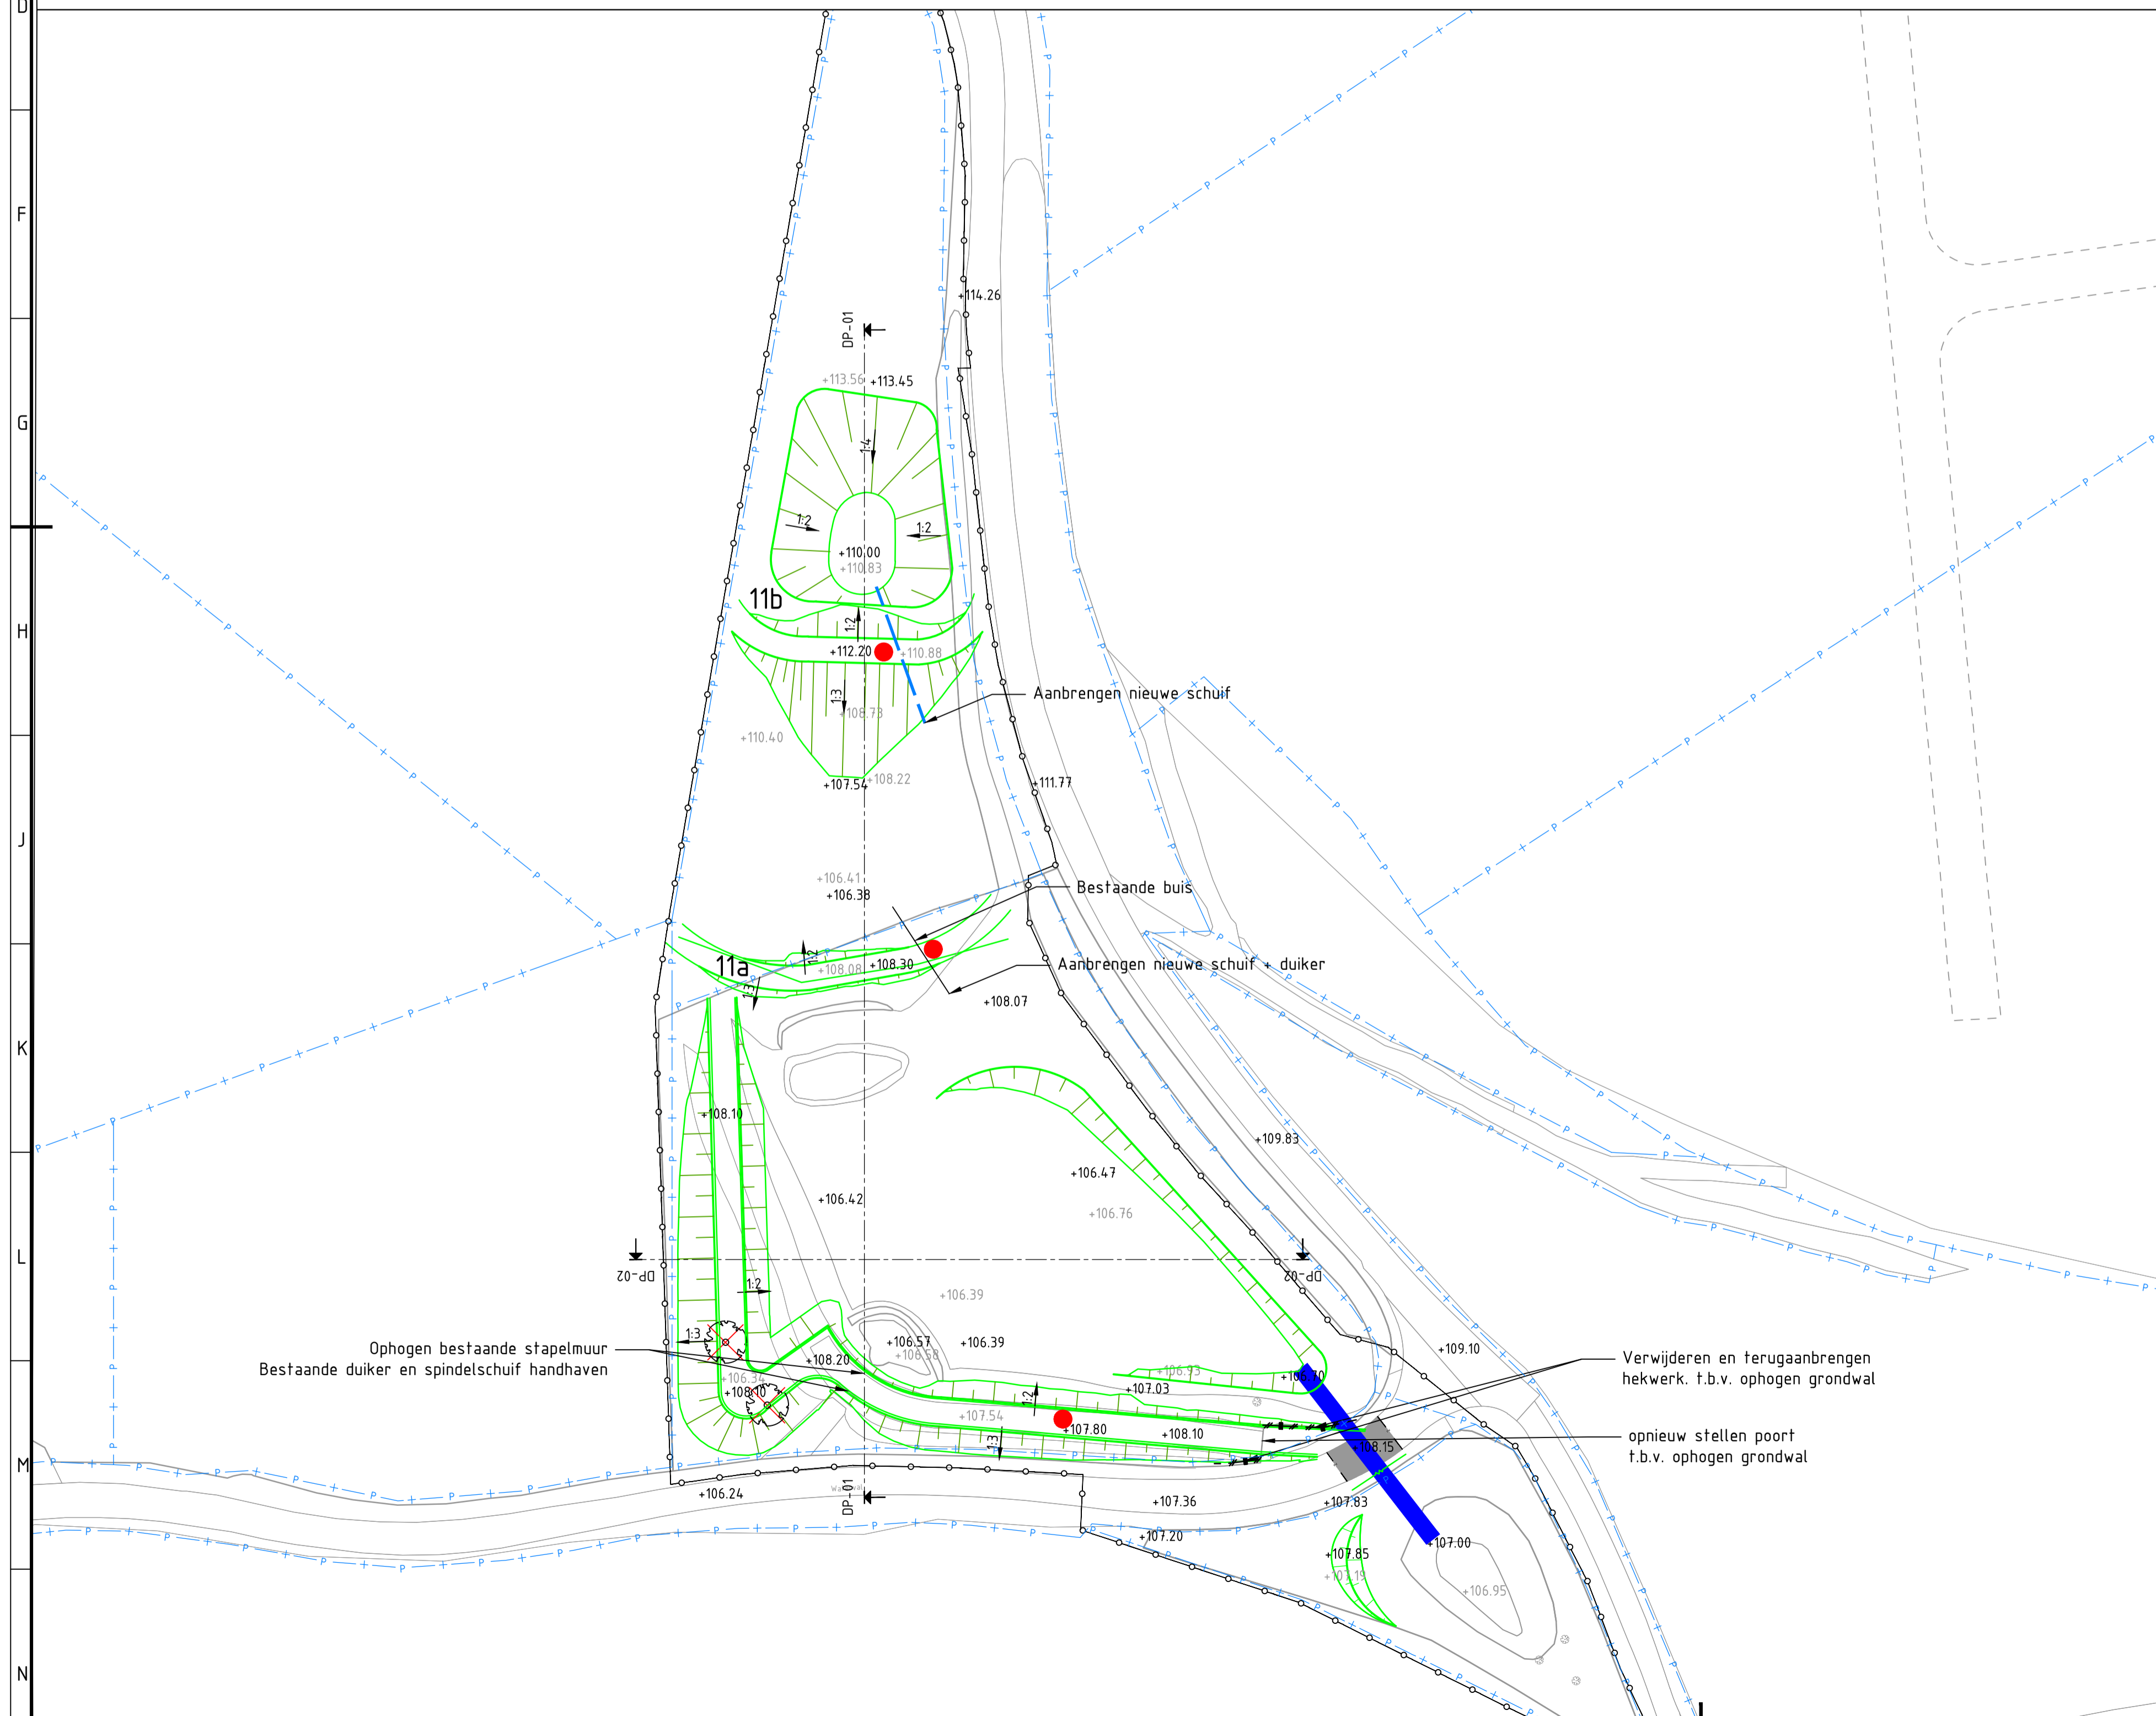

Legenda

	Werkgrens		Kadastrale grens
	Verwijderen stapelmuur		Taludlijn
	Boom handhaven		Aanbrengen halfverharding
	Boom verwijderen		Nieuwe hoogte
	Verwijderen haag		Bestaande situatie (Ondergrond)
	Verwijderen hekwerk		Aanbrengen noodoverlaat conform detail
	Aanbrengen schapengas		Aanbrengen uitstroomvoorziening conform detail
	Aanbrengen PP-Buis		Bestaande hoogte
	Zagen asfalt		Verwijderen en terug aanbrengen asfalt
	Verwijderen kunststof doek		Verwijderen en terug aanbrengen grasbetonregels
	Aanbrengen stroomkabel		Verwijderen en terug aanbrengen haag
	Aanbrengen amfibieënpool inclusief geotextiel		

Grondbalans (m3)	Ontgraven	Aanvullen	Over	Tekort	Bufferdam 11	Ontgraven	Aanvullen
	777	1115	-	338		393	703
Oppervlak Werkgebied (m2)					Bufferdam 11a	Ontgraven	Aanvullen
						17	17
Inhoud buffer (m3)	Bestaand	Nieuw	Vergroting				
	1780	3860	2080	Bufferdam 11a	Ontgraven	Aanvullen	
					367	395	

2.0	Eerste uitgave	R. Wijands	R. Puijmakers	R. Puijmakers	02-07-2019
1.0	revisie omschrijving	getekend	gecontroleerd	akkoord	datum
opdrachtgever					
Waterschap Limburg					
project					
Water in Balans Meerssen					
Fase 1					
omschrijving					
Buffer 11					
Buffer Berghemerveld					
Situatie en profielen					
documentstatus					
Definitief					
documentversie					
1.0					
projectnummer / tekeningnummer					
BG4434-101-100-105					
formaat	schaal	fase	bladz.	van	
A1	1:500	BO	1	1	