



Dwarsprofiel DP-01  
Schaal 1:500

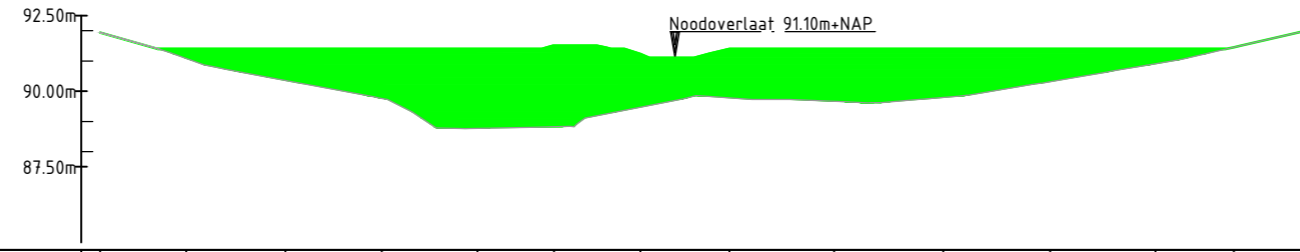


Ontwerp	Hoogte	91.945	91.400	91.400	91.400	91.400	91.500	91.234	91.400	91.400	91.400	91.400	91.455	92.032	
	Afstand	-30.000	-24.316	-17.746	-11.375	-5.044	0.000	5.713	11.616	18.534	25.742	32.820	39.783	44.974	50.000
Bestaand	Hoogte	91.945	91.296	90.468	89.728	88.766	88.823	89.74	89.723	89.611	89.834	90.233	90.667	91.516	92.032
	Afstand	-30.000	-25.486	-18.975	-10.990	-5.860	0.000	8.552	15.600	20.869	26.689	31.743	36.927	45.500	50.000
	Hoogteverschil	0.004	-0.104	-0.932	-1.672	-2.634	-2.677	-1.135	-1.677	-1.789	-1.566	-1.169	-0.733	0.000	0.000

Dwarsprofiel DP-02  
Schaal 1:500

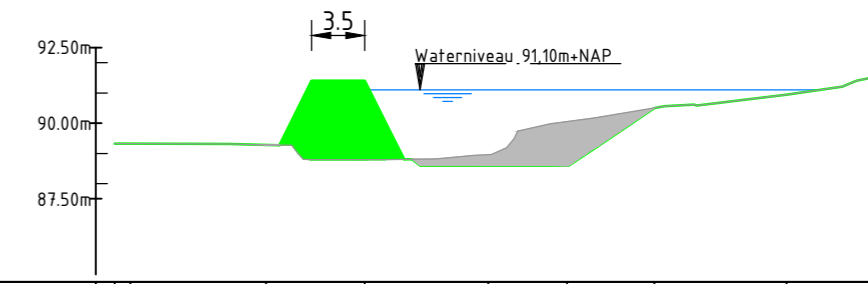

Ontwerp	Hoogte	89.320	89.280	91.400	88.600	88.600	90.502	90.939	91.507
	Afstand	-10.000	0.000	6.520	14.695	19.895	25.672	34.413	40.000
Bestaand	Hoogte	89.320	89.285	88.791	88.818	89.497	90.171	90.939	91.507
	Afstand	-10.000	0.000	5.156	11.189	16.407	21.674	28.305	34.413
	Hoogteverschil	0.000	0.005	-2.609	0.218	0.897	1.022	0.000	0.000

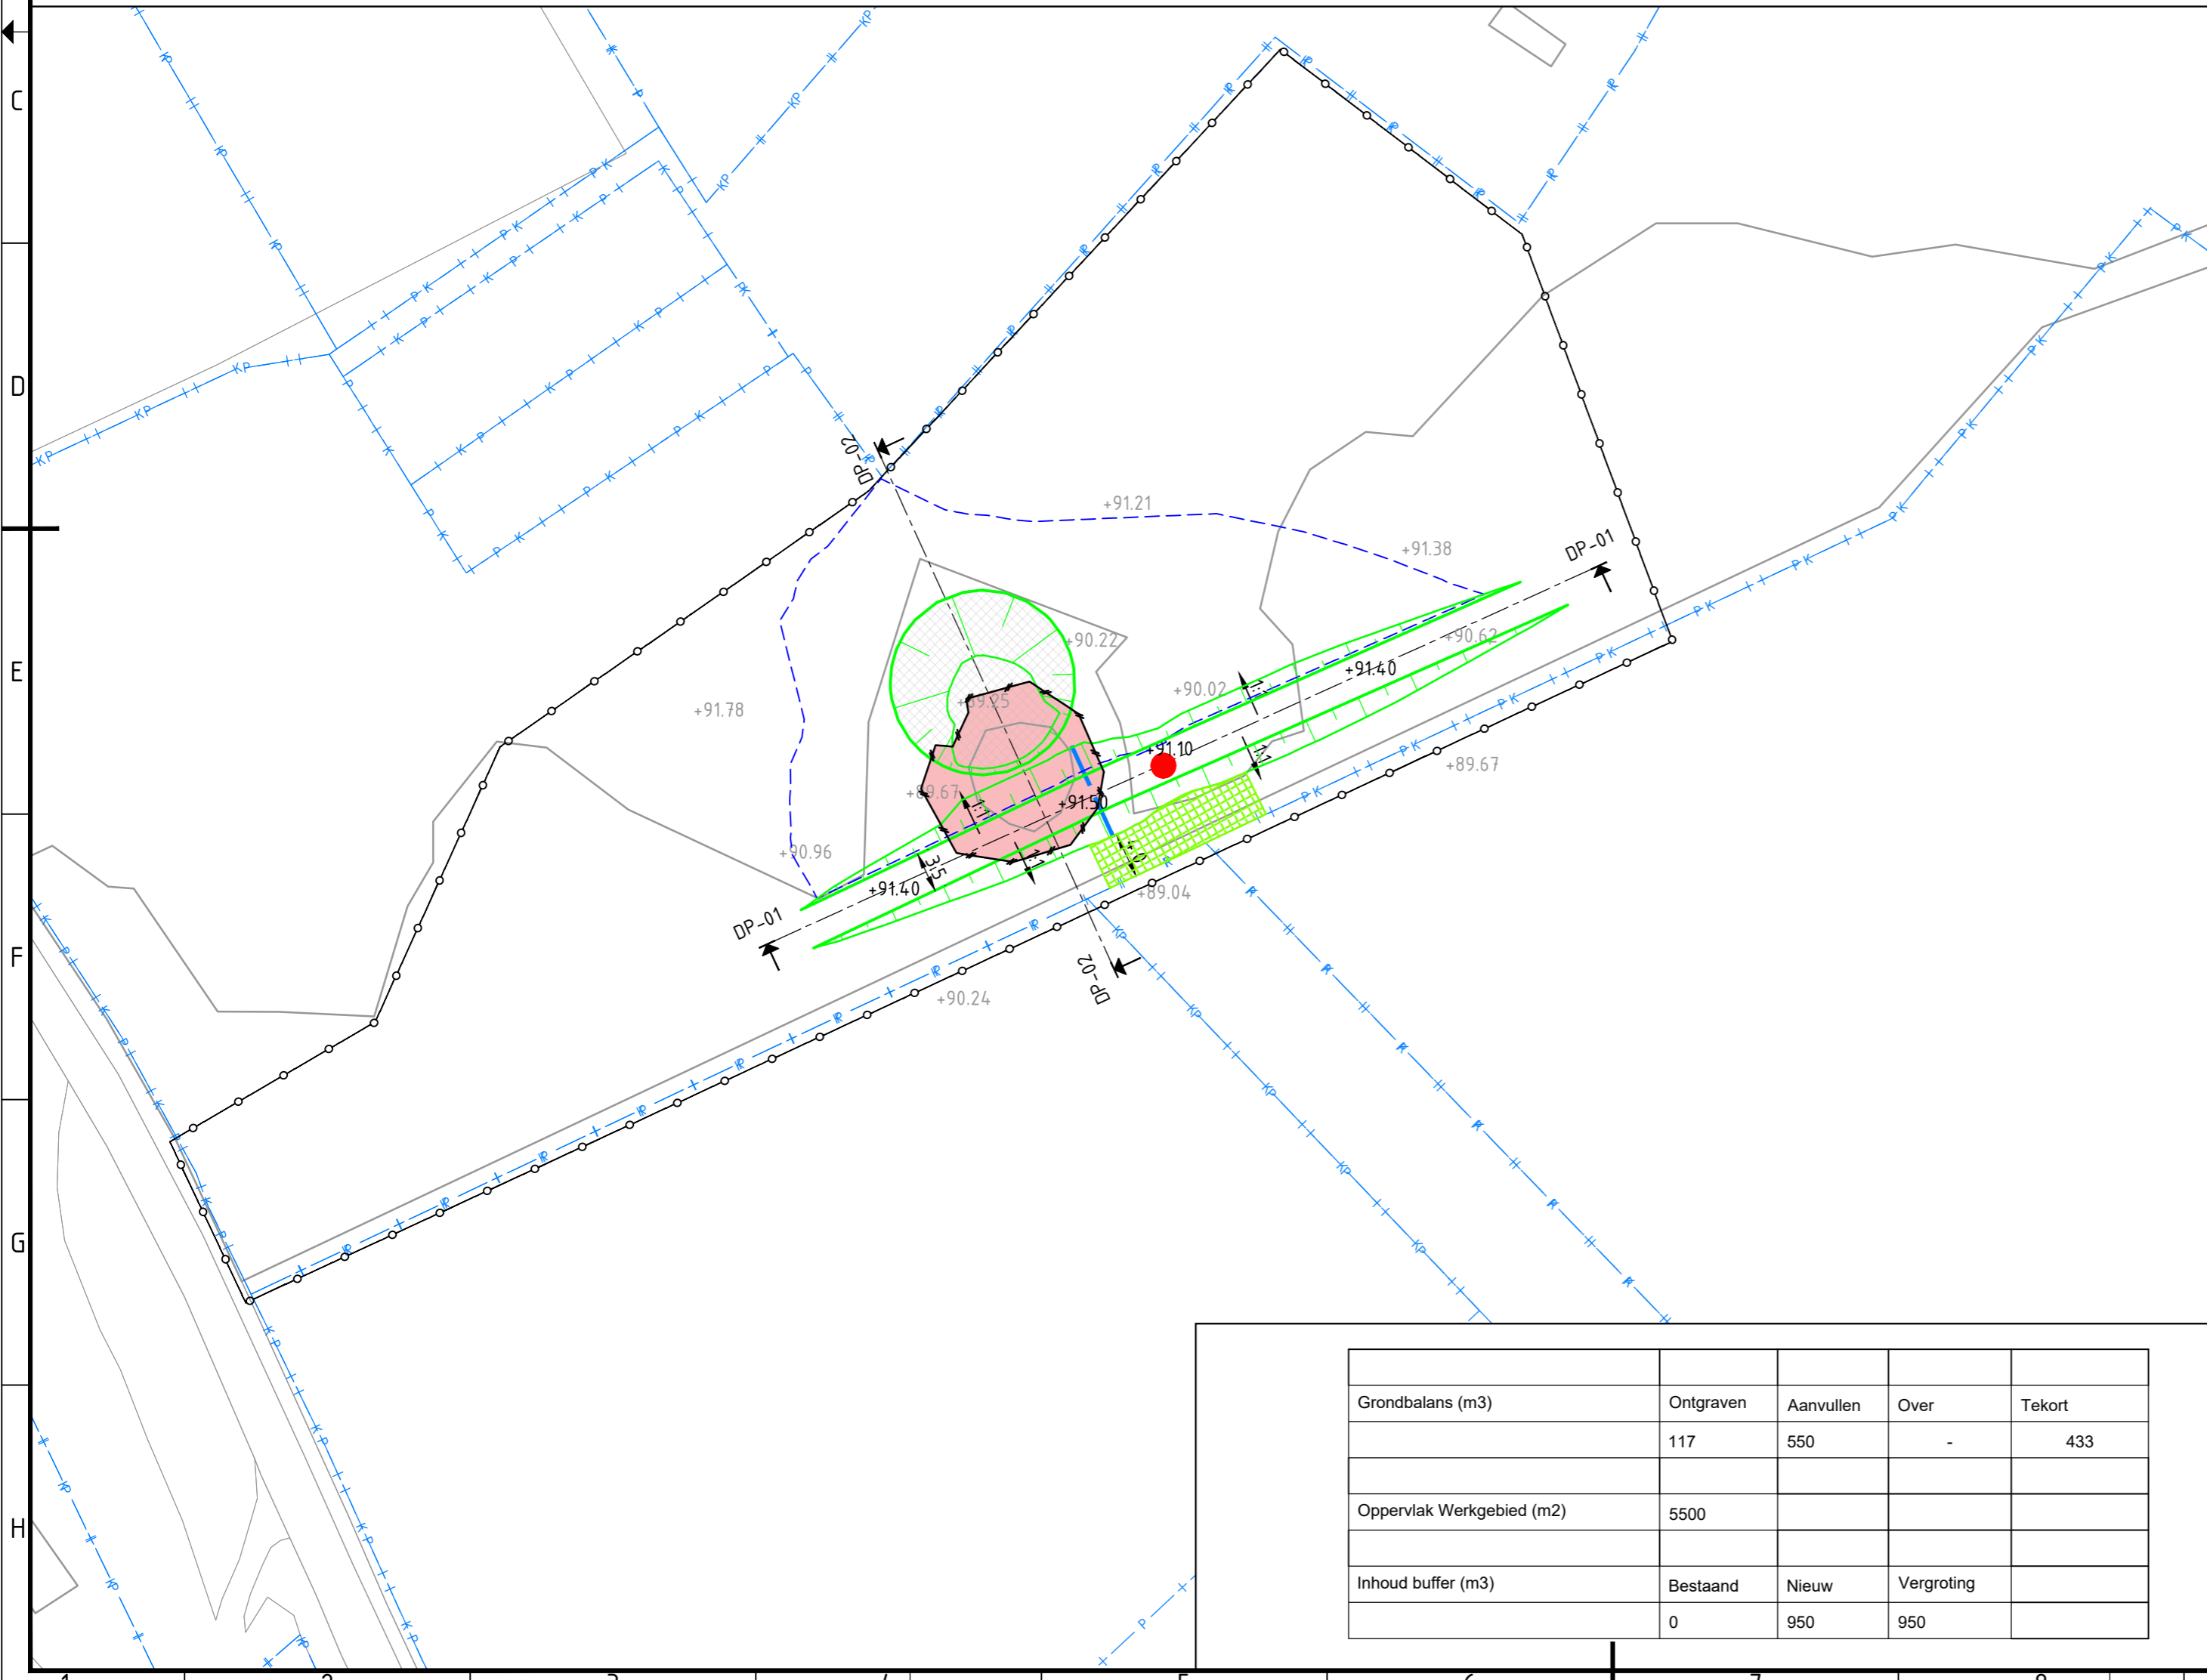

Legenda

- Werkgrens
- Verwijderen stapelmuur
- Boom handhaven
- Boom verwijderen
- Verwijderen haag
- Verwijderen hekwerk
- Aanbrengen schapengaas
- Aanbrengen PP-Buis
- Zagen asfalt
- Verwijderen kunststof doek
- Aanbrengen stroomkabel
- Aanbrengen amfibieënpoel inclusief geotextiel
- Kadastrale grens
- Taludlijn
- Aanbrengen halfverharding
- Nieuwe hoogte
- Bestaande situatie (Ondergrond)
- Aanbrengen noodoverlaat conform detail
- Aanbrengen uitstroomvoorziening conform detail
- Bestaande hoogte
- Verwijderen en terug aanbrengen asfalt
- Aanbrengen grasbetontegels
- Verwijderen en terug aanbrengen haag

2.0				
1.0	Eerste uitgave	R. Wijands	R. Pluijmakers	R. Pluijmakers
revisie	omschrijving	getekend	gecontroleerd	akkoord
opdrachtgever		Waterschap Limburg		
project		Water in Balans Meerssen Fase 1		
omschrijving		Buffer 18 Buffer Hekstraat Situatie en profielen		
formaat	schaal	fase	bladnr.	van
A2	1:500	BO	1	1

Grondbalans (m3)	Ontgraven	Aanvullen	Over	Tekort
	117	550	-	433
Oppervlak Werkgebied (m2)	5500			
Inhoud buffer (m3)	Bestaand	Nieuw	Vergroting	
	0	950	950	

**Royal HaskoningDHV**  
Enhancing Society Together

HaskoningDHV Nederland B.V.  
Kies afdeling

documentstatus: Definitief

documentversie: 1.0

projectnummer / tekeningnummer: BG4434-101-100-109