


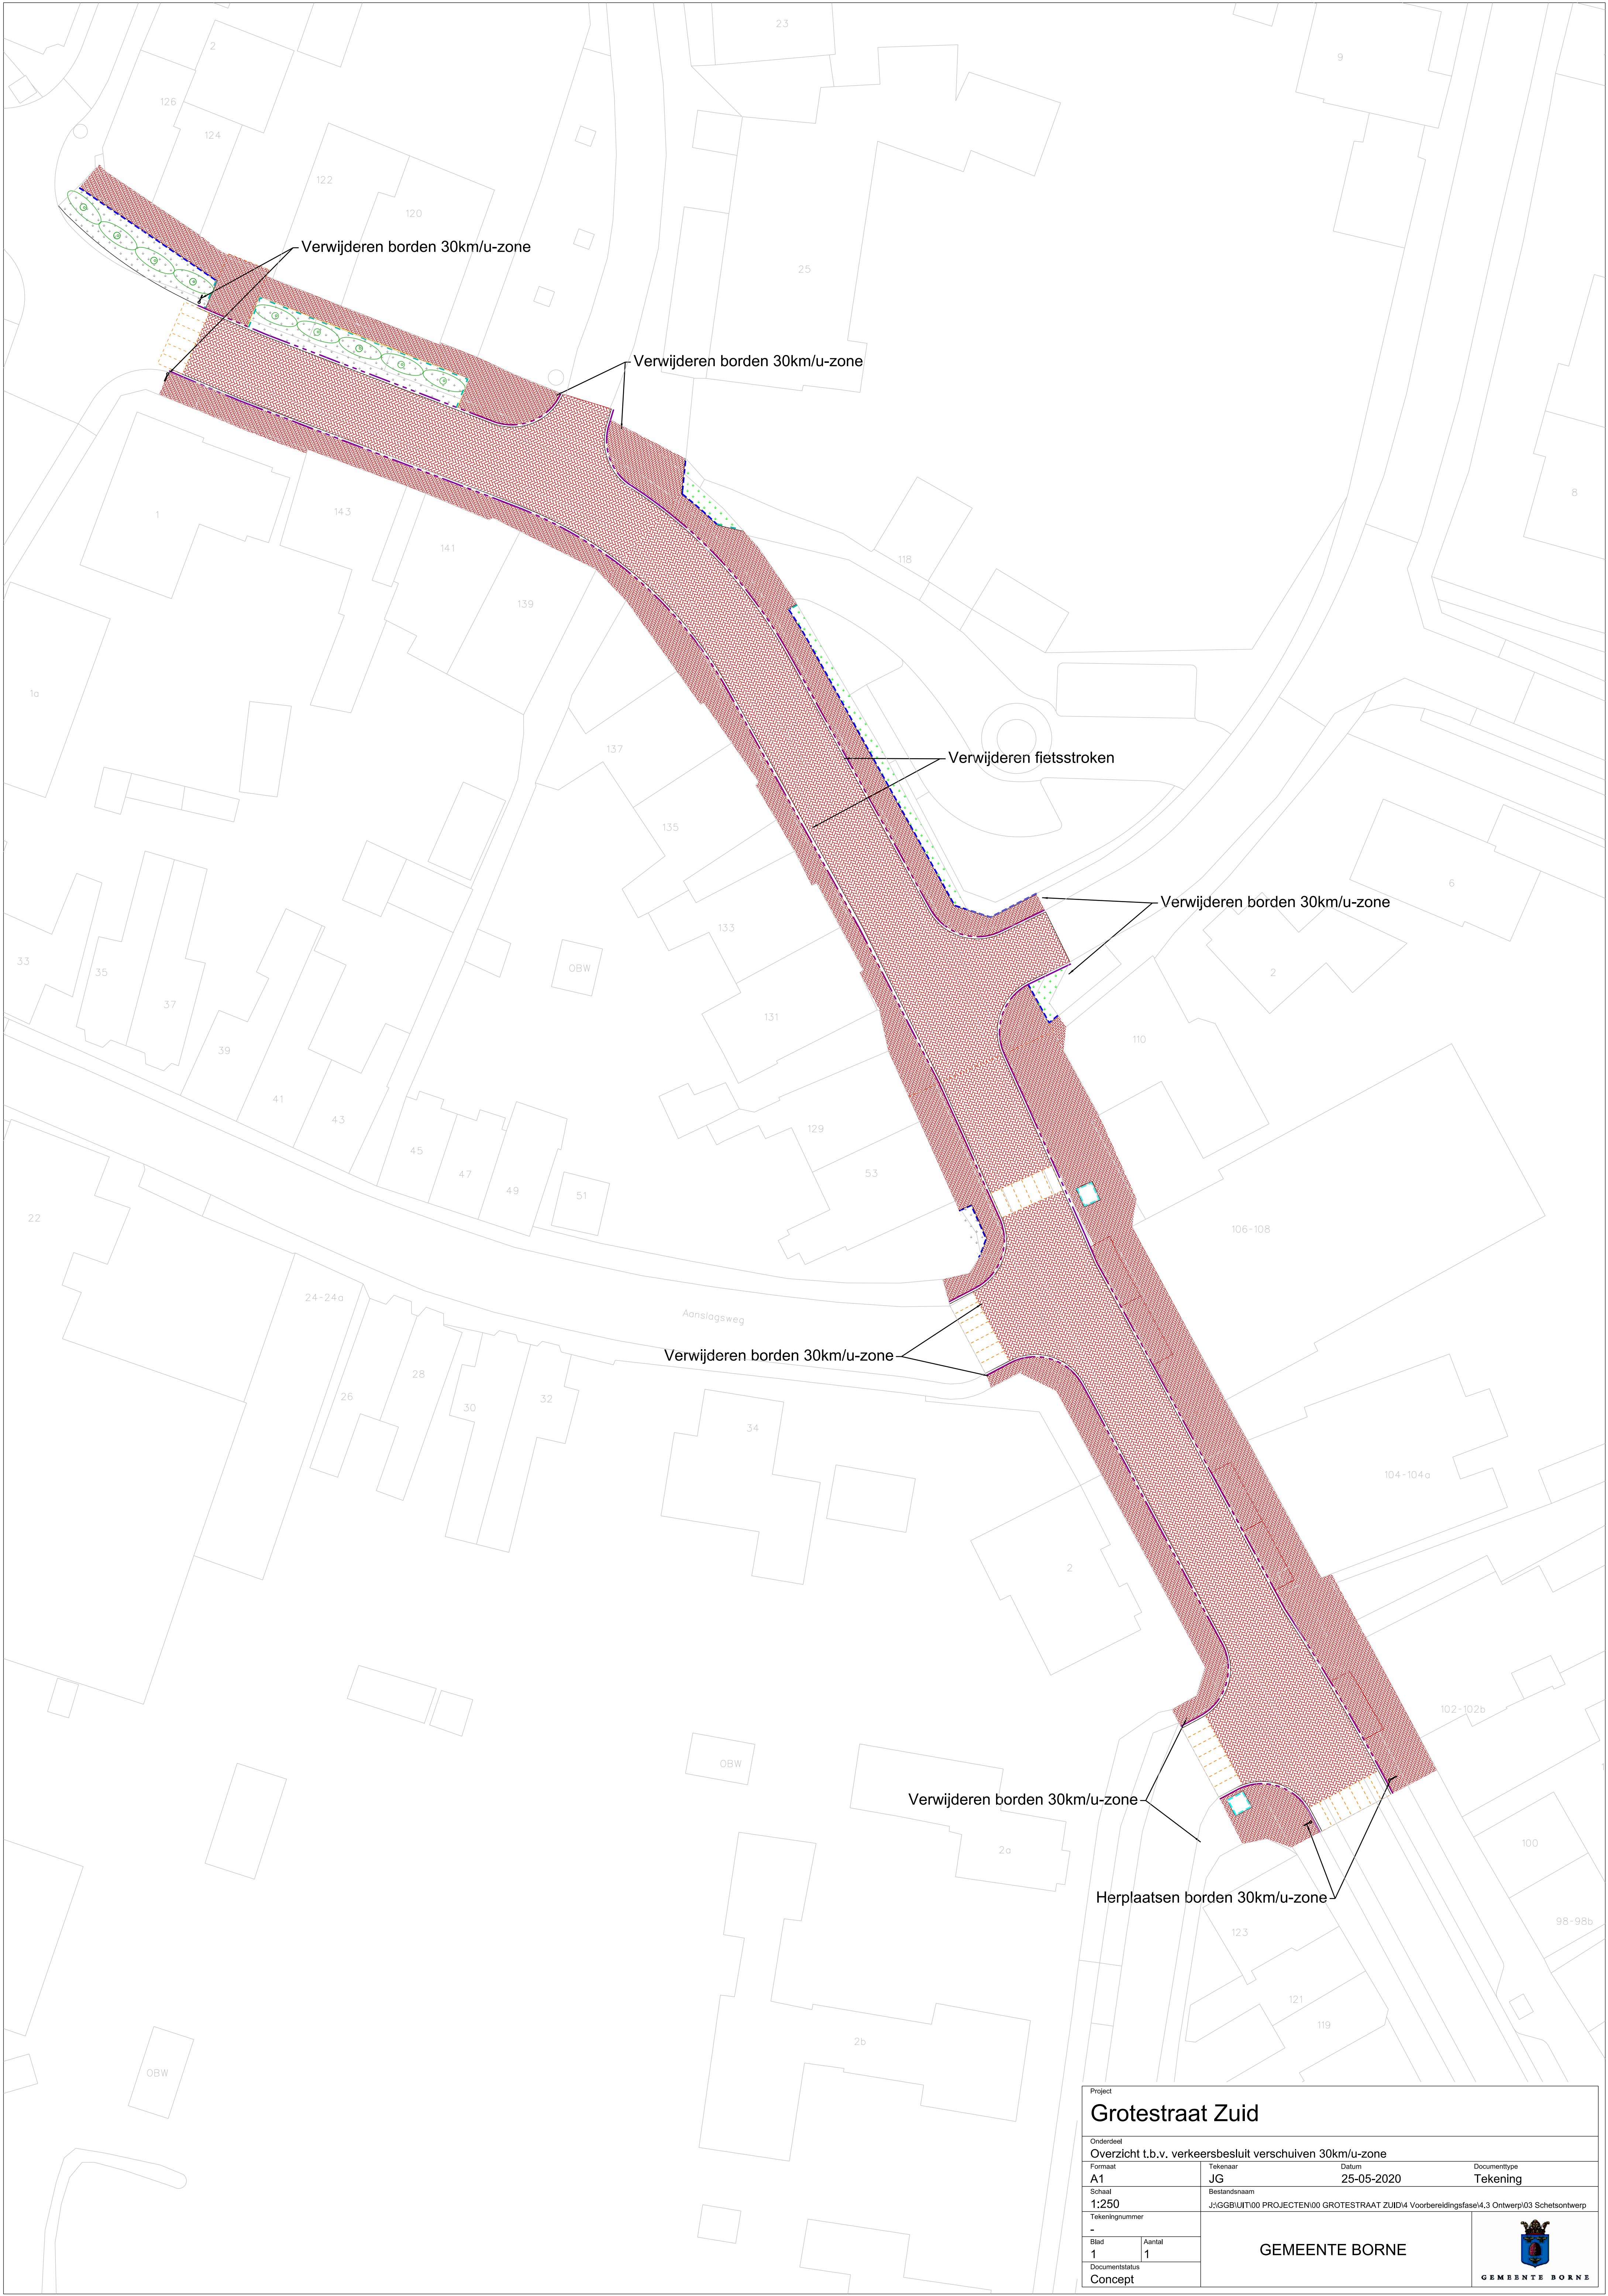

Project			
Grotestraat Zuid			
Onderdeel			
Overzicht t.b.v. verkeersbesluit verschuiven 30km/u-zone			
Formaat	Tekenaar	Datum	Documenttype
A1	JG	25-05-2020	Tekening
Schaal	Bestandsnaam		
1:250	J:\GGB\UIT\00 PROJECTEN\00 GROTESTRAAT ZUID\4 Voorbereidingsfase\4.3 Ontwerp\03 Schetsontwerp		
Tekeningnummer		 GEMEENTE BORNE	
-			
Blad	Aantal		
1	1		
Documentstatus			
Concept			