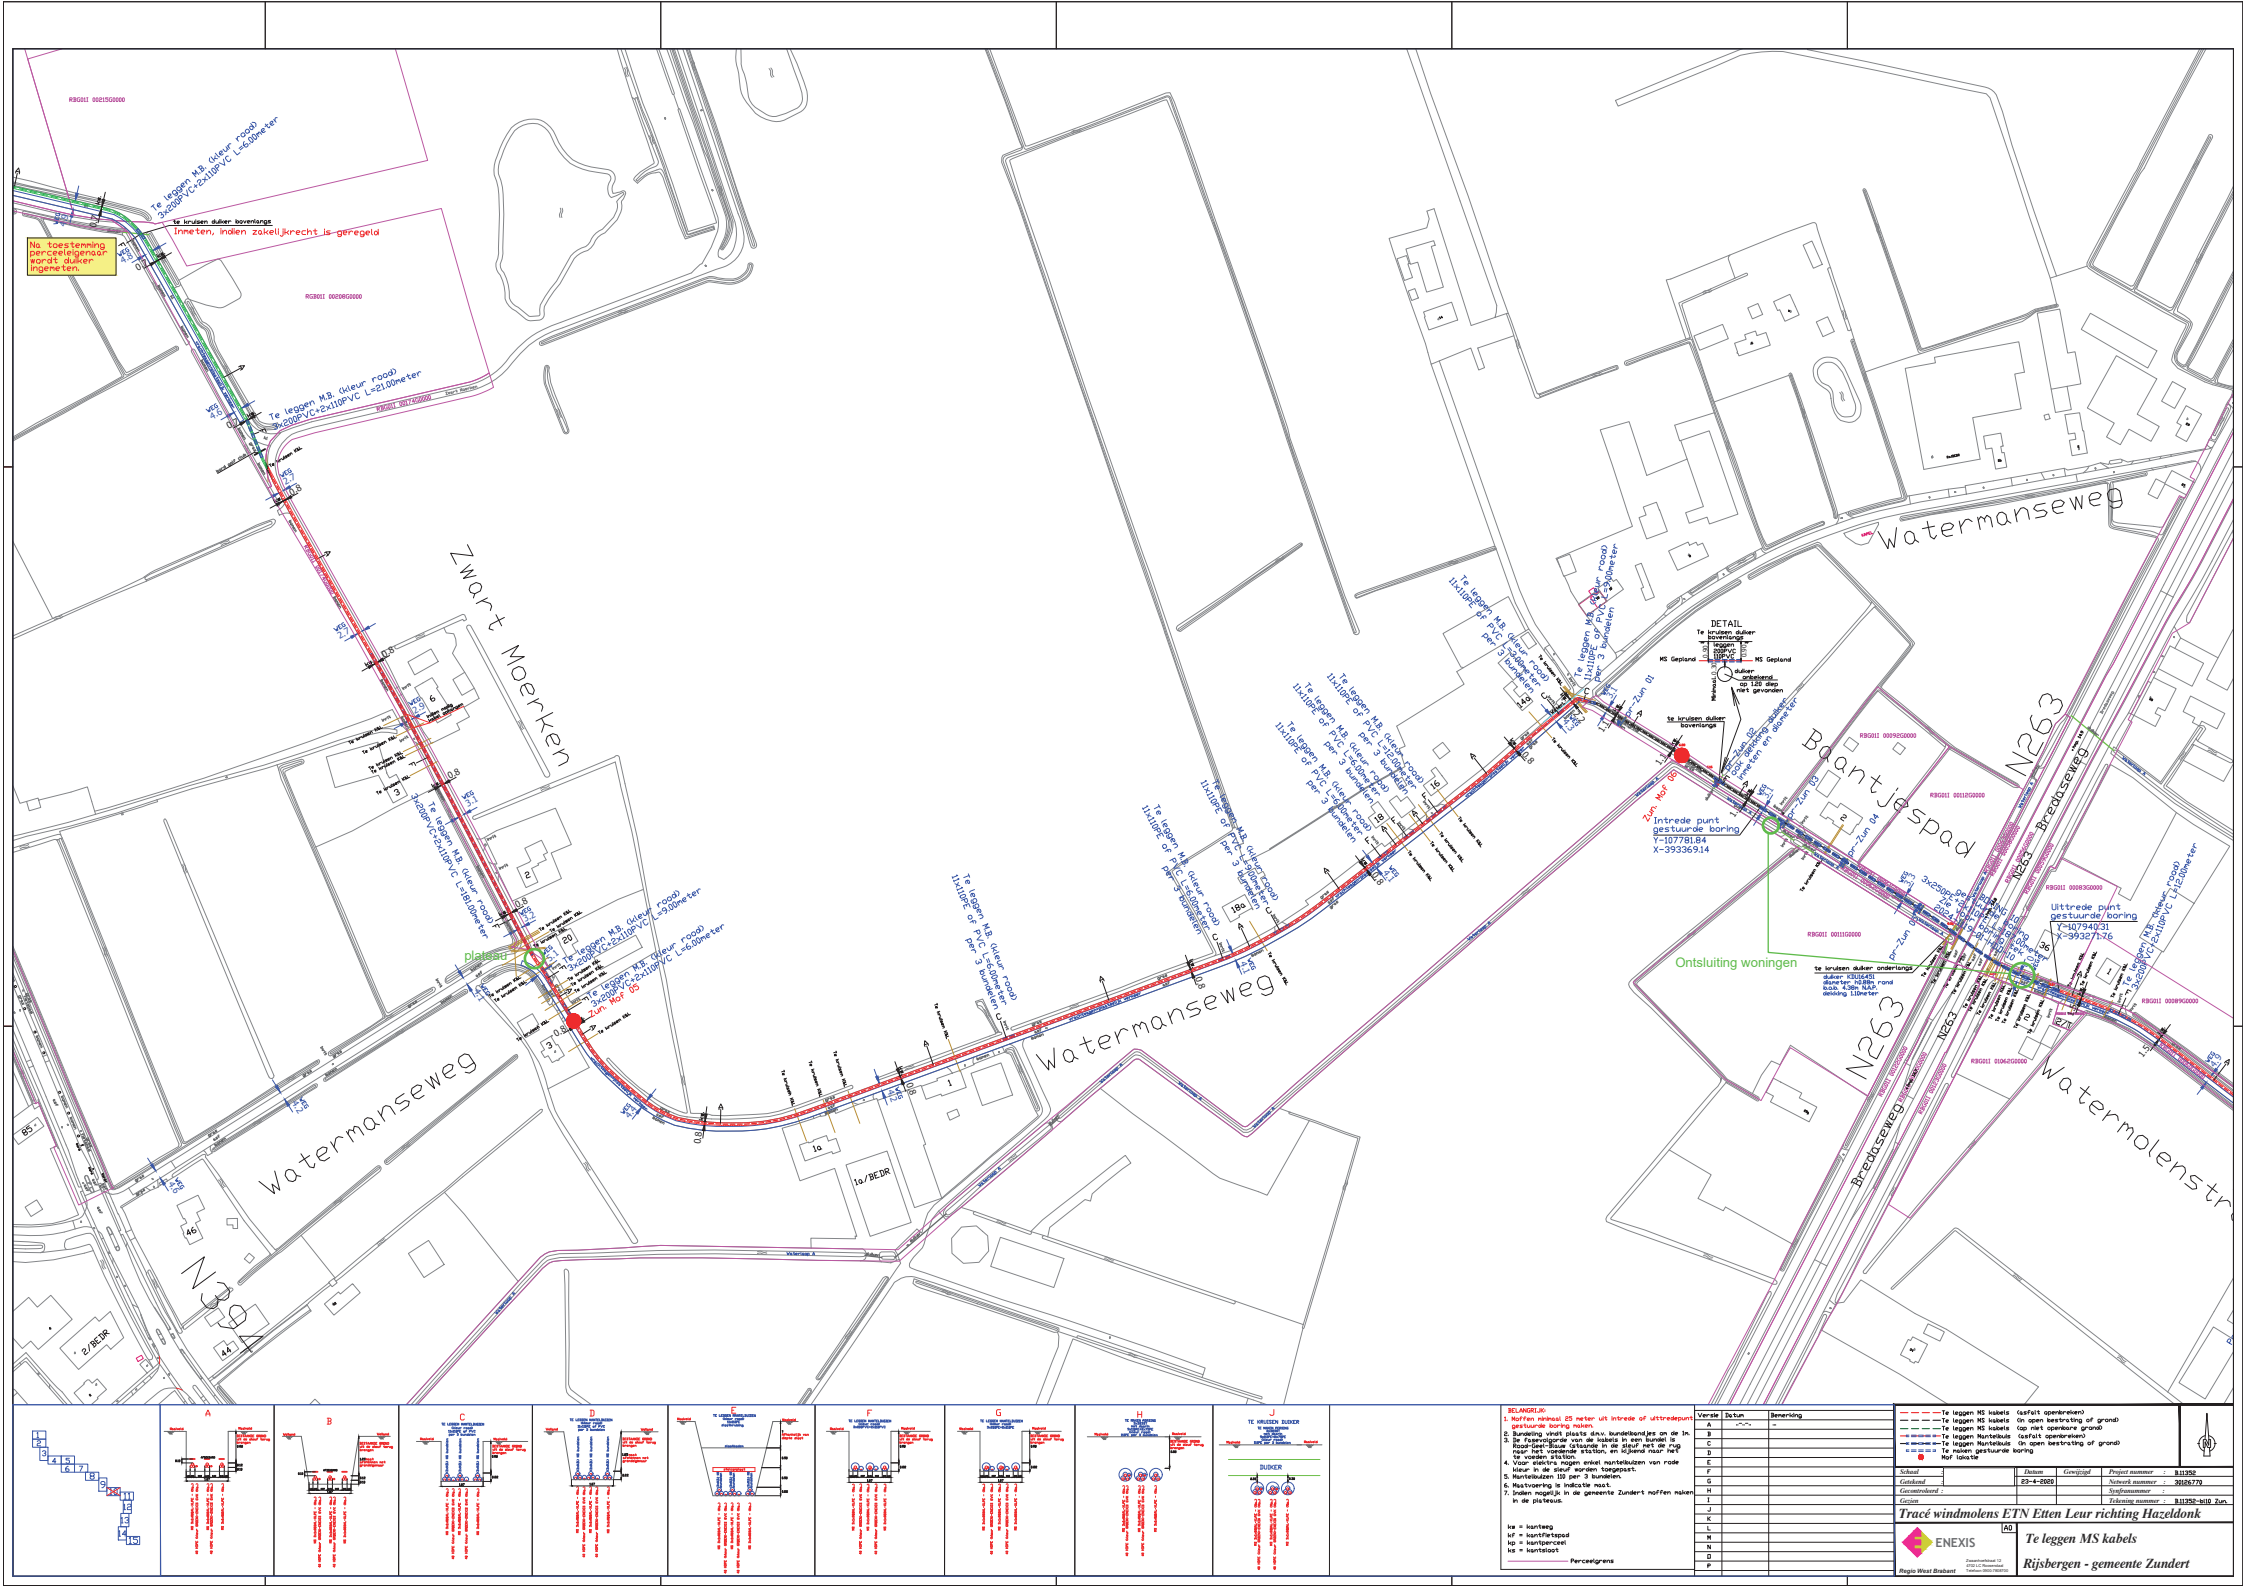




ke = kantweg  

Perceelsgrens

| Verste | Stun | Bemering |
|--------|------|----------|
| A      |      |          |
| B      |      |          |
| C      |      |          |
| D      |      |          |
| E      |      |          |
| F      |      |          |
| G      |      |          |
| H      |      |          |
| I      |      |          |
| J      |      |          |
| K      |      |          |
| L      |      |          |
| M      |      |          |
| N      |      |          |
| O      |      |          |
| P      |      |          |


**Tracé windmolens ETN Eten Leur richting Hazeldonk**

**ENEXIS**

**Te leggen MS kabels**

**Rijsbergen - gemeente Zundert**