


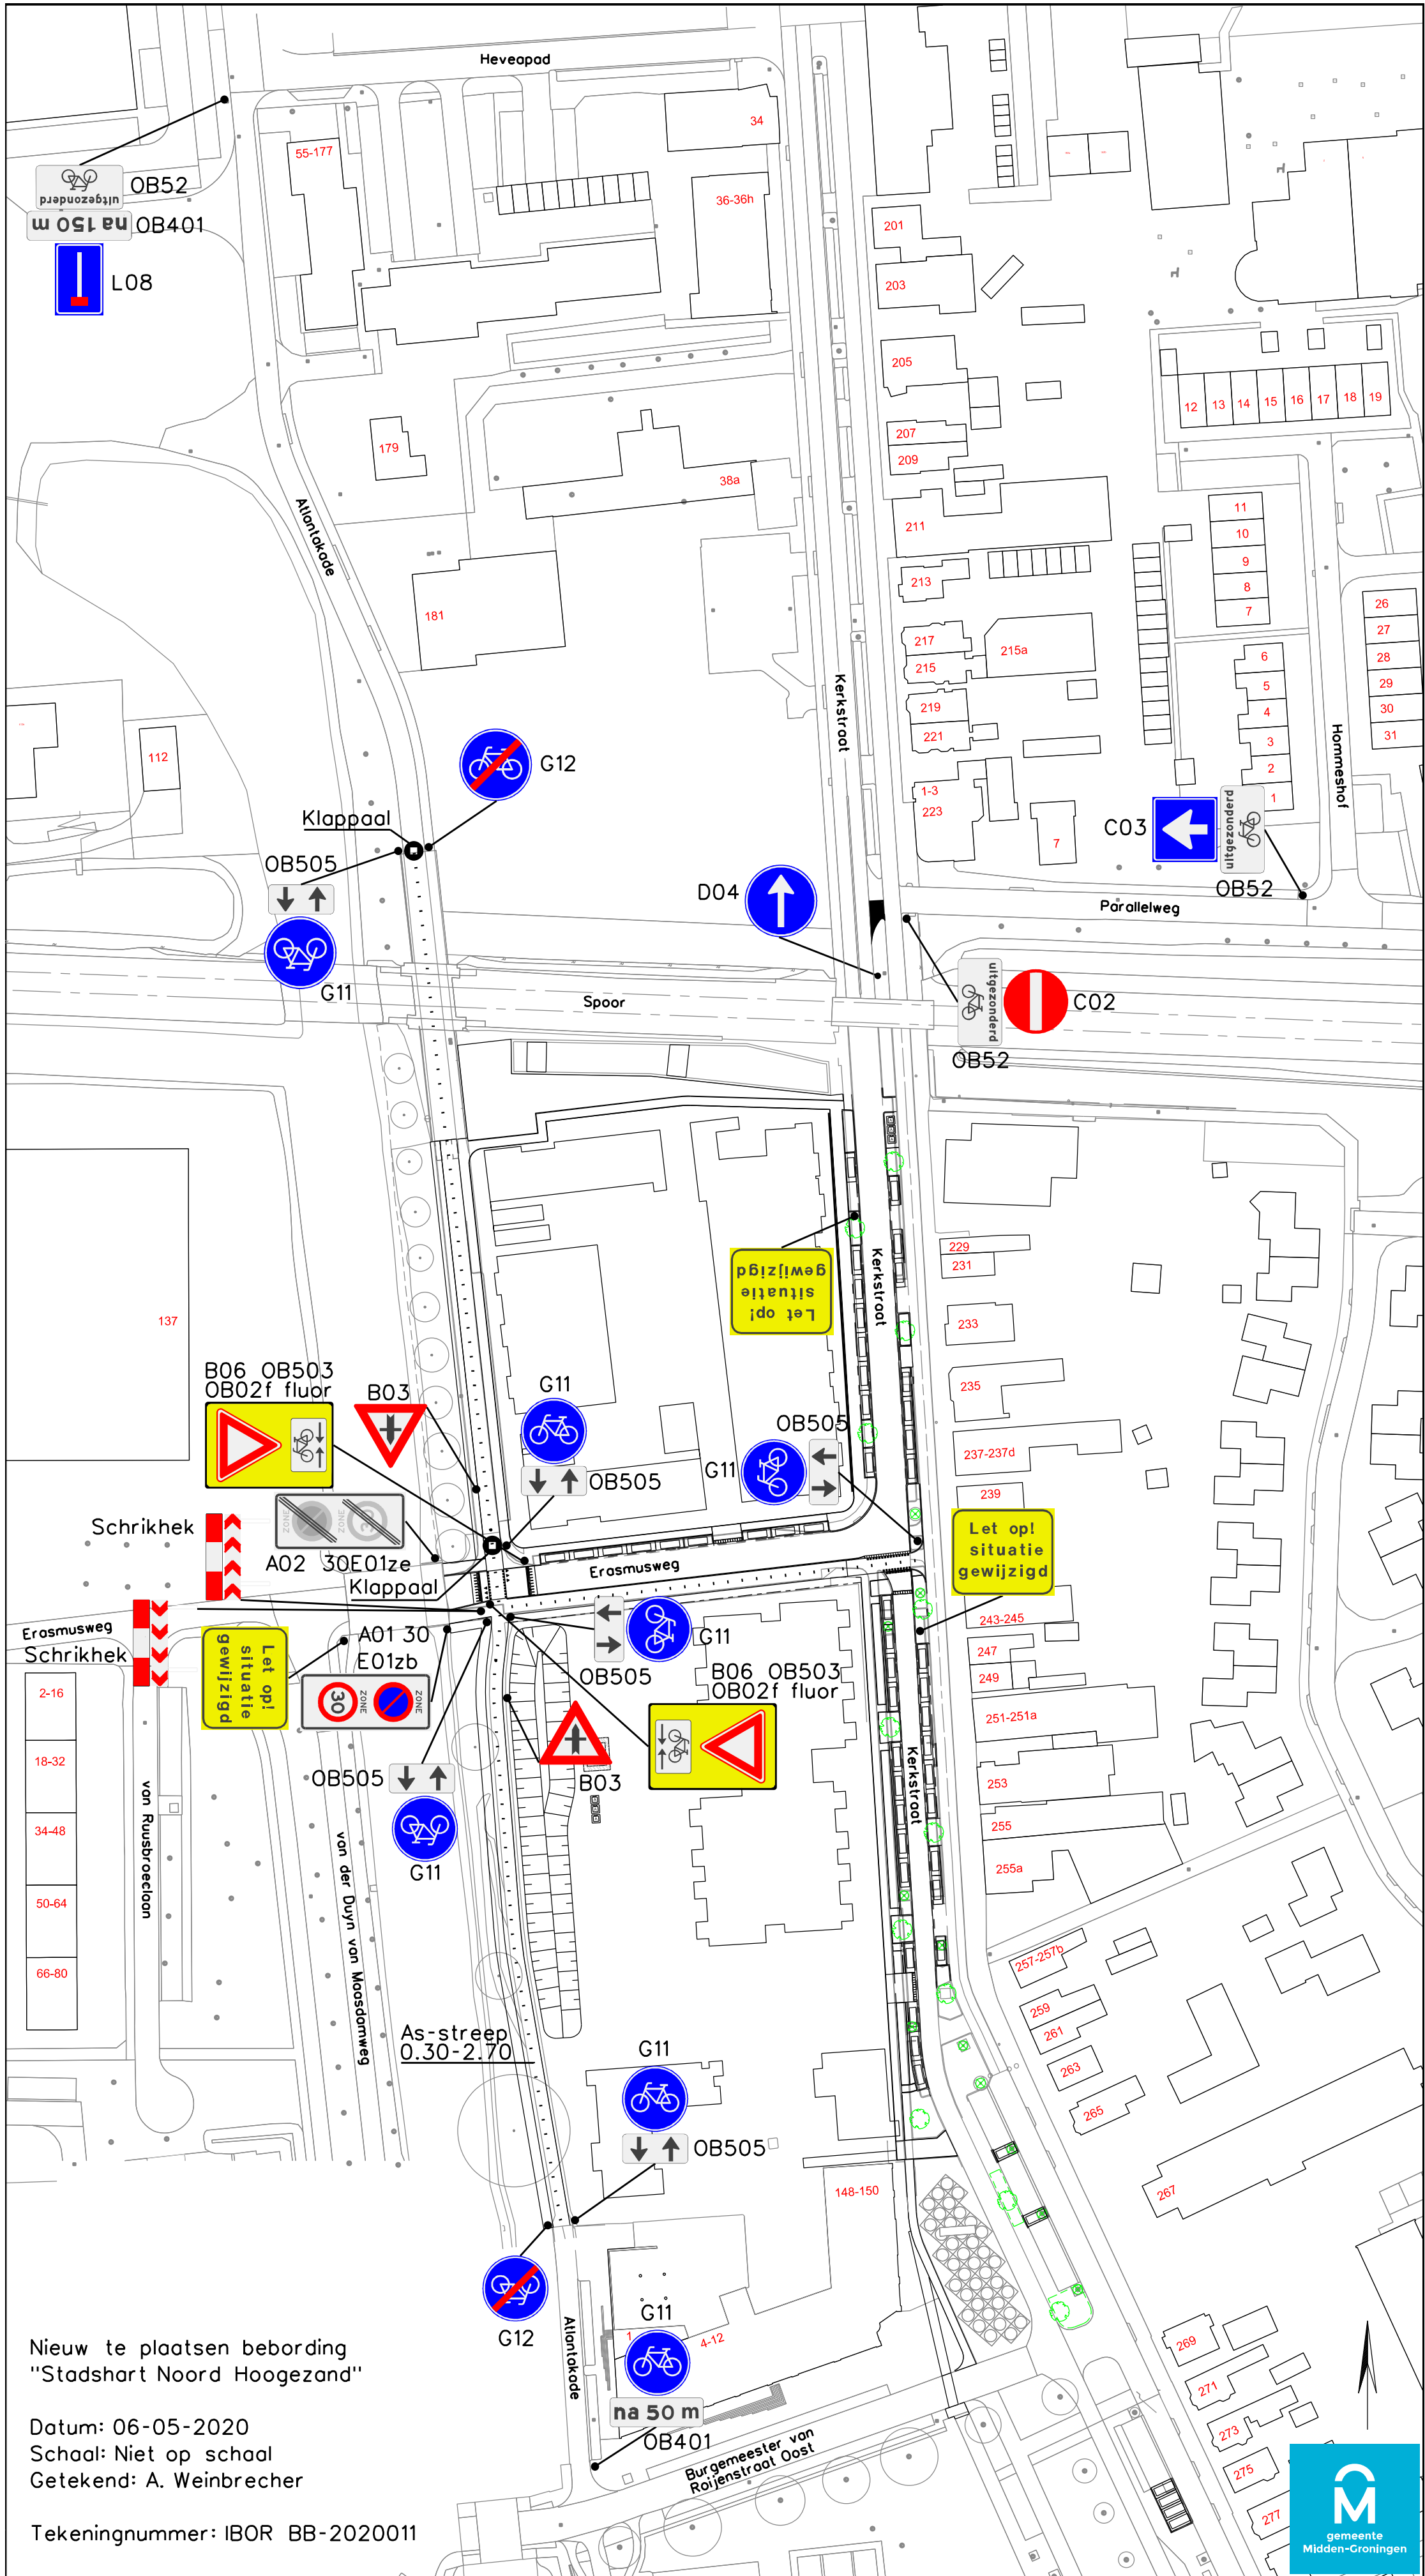

Nieuw te plaatsen bebording
"Stadshart Noord Hoogezand"

Datum: 06-05-2020
Schaal: Niet op schaal
Getekend: A. Weinbrecher

Tekeningnummer: IBOR BB-2020011