


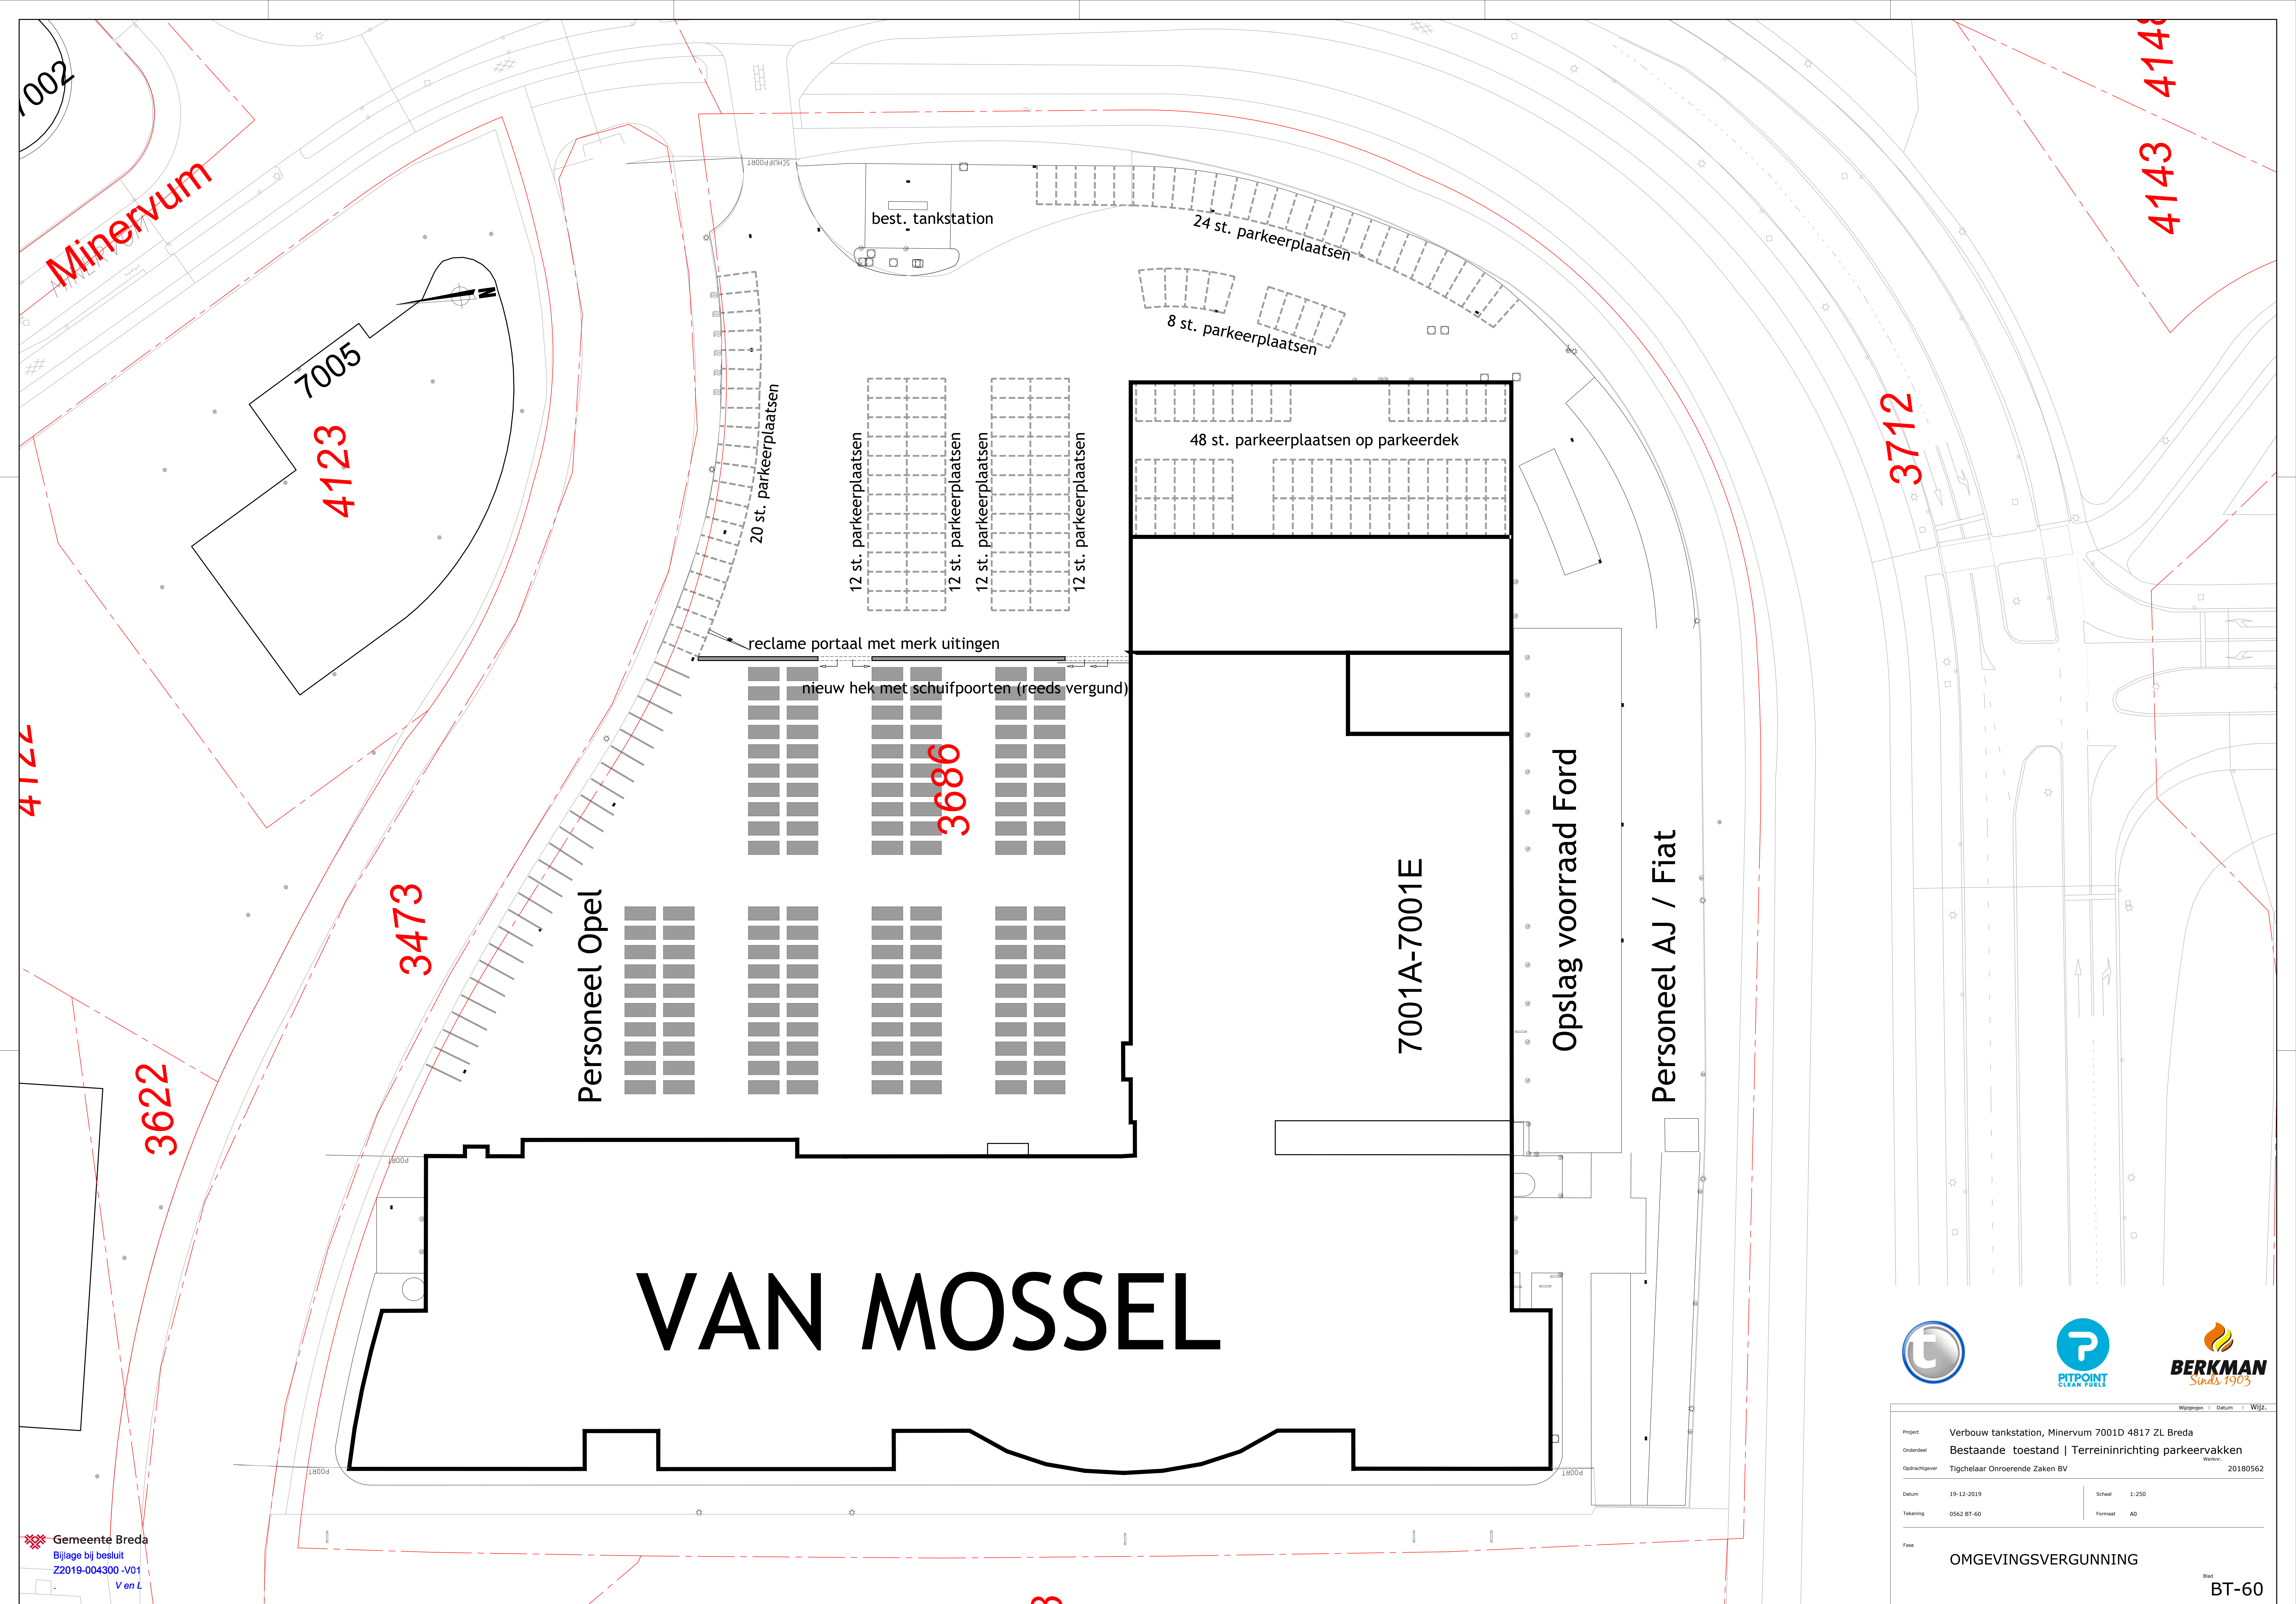

Project				Verbouw tankstation, Minervum 7001D 4817 ZL Breda	
Onderdeel				Bestaande toestand Terreininrichting parkeervakken	
Opdrachtgever				Tigchelaar Onroerende Zaken BV	20180562
Datum				19-12-2019	Schaal 1:250
Tekening				0562 BT-60	Formaat A0
Fase				OMGEVINGSVERGUNNING	