
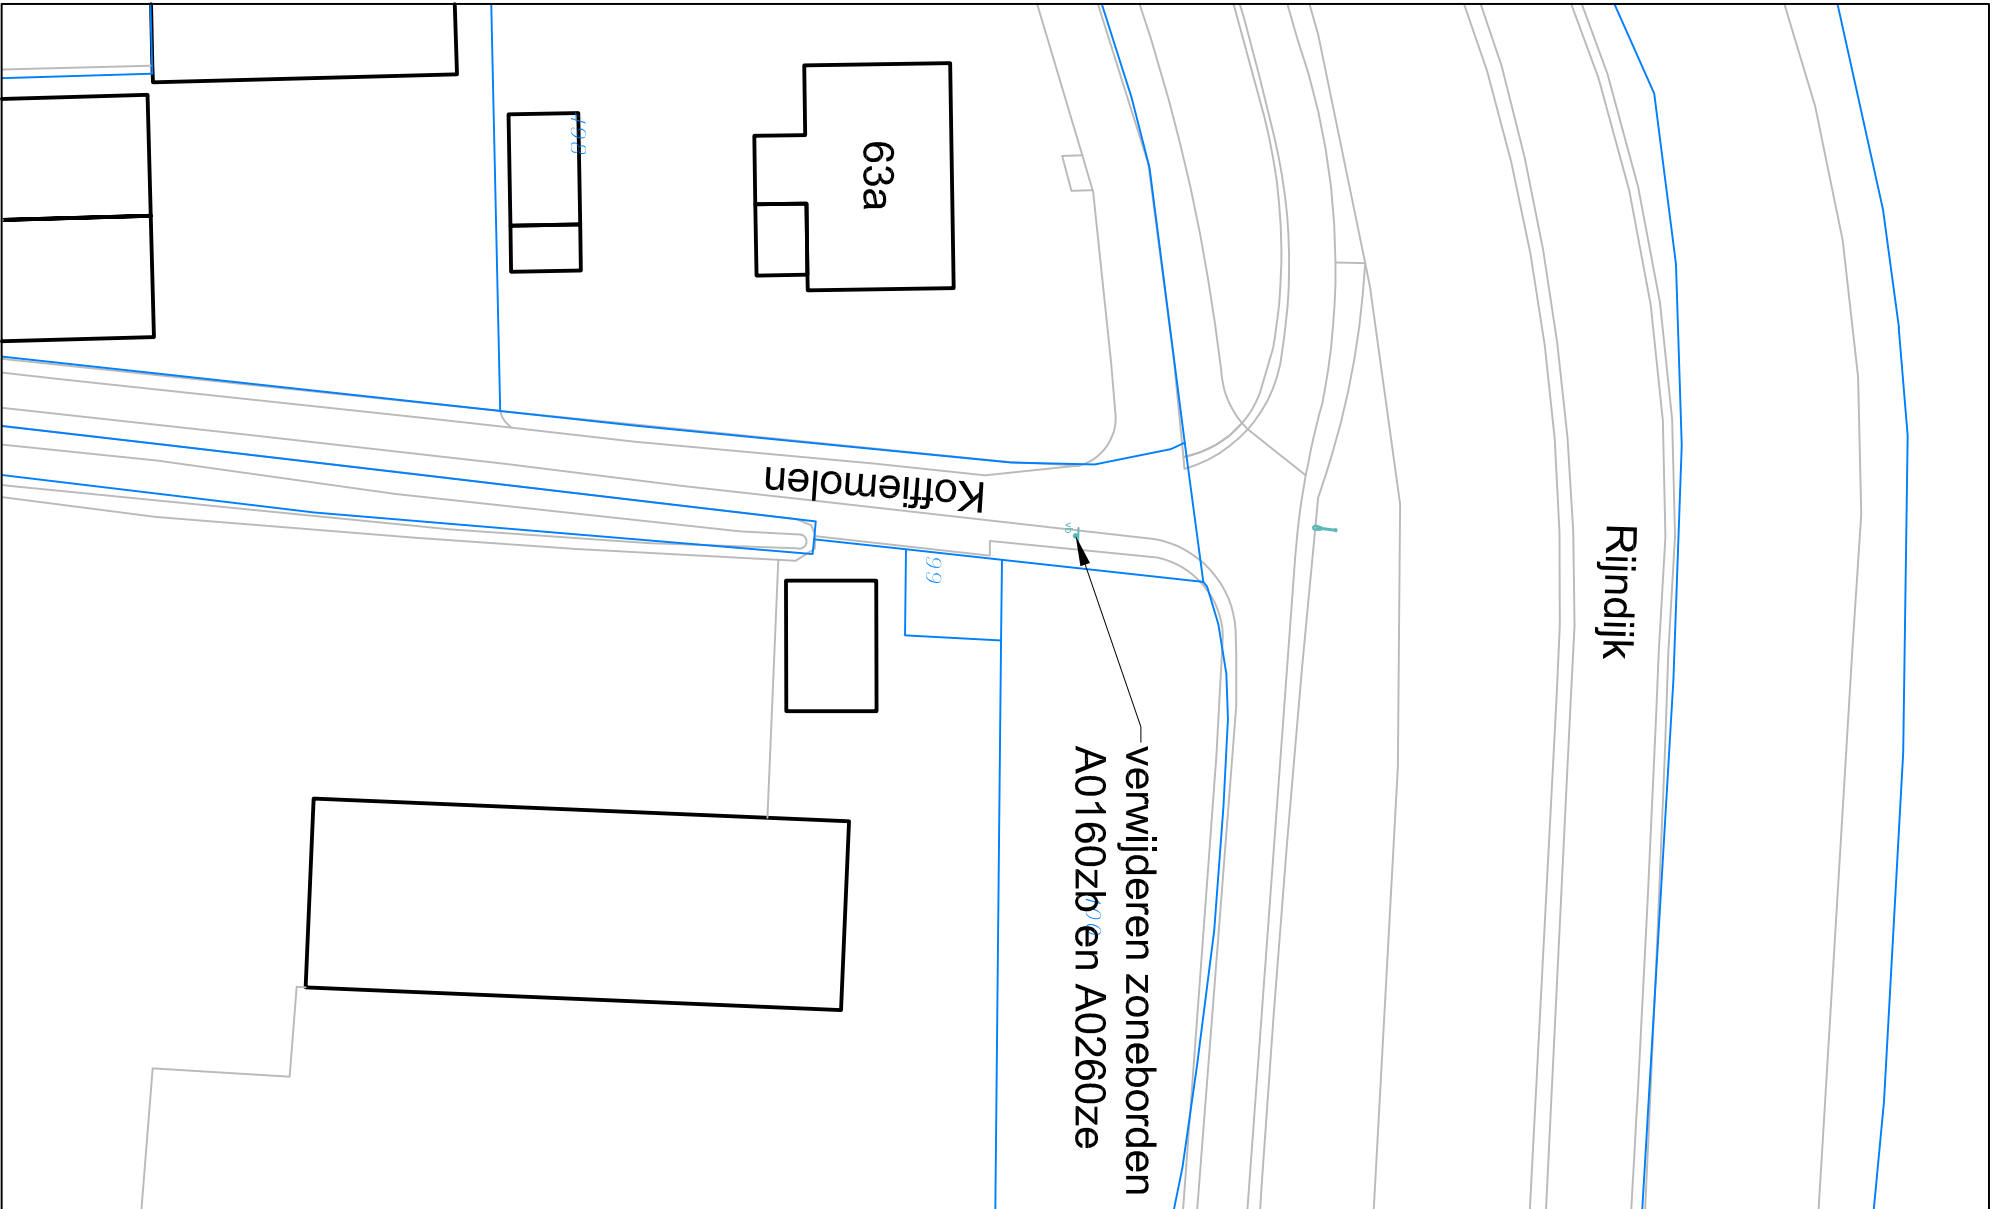
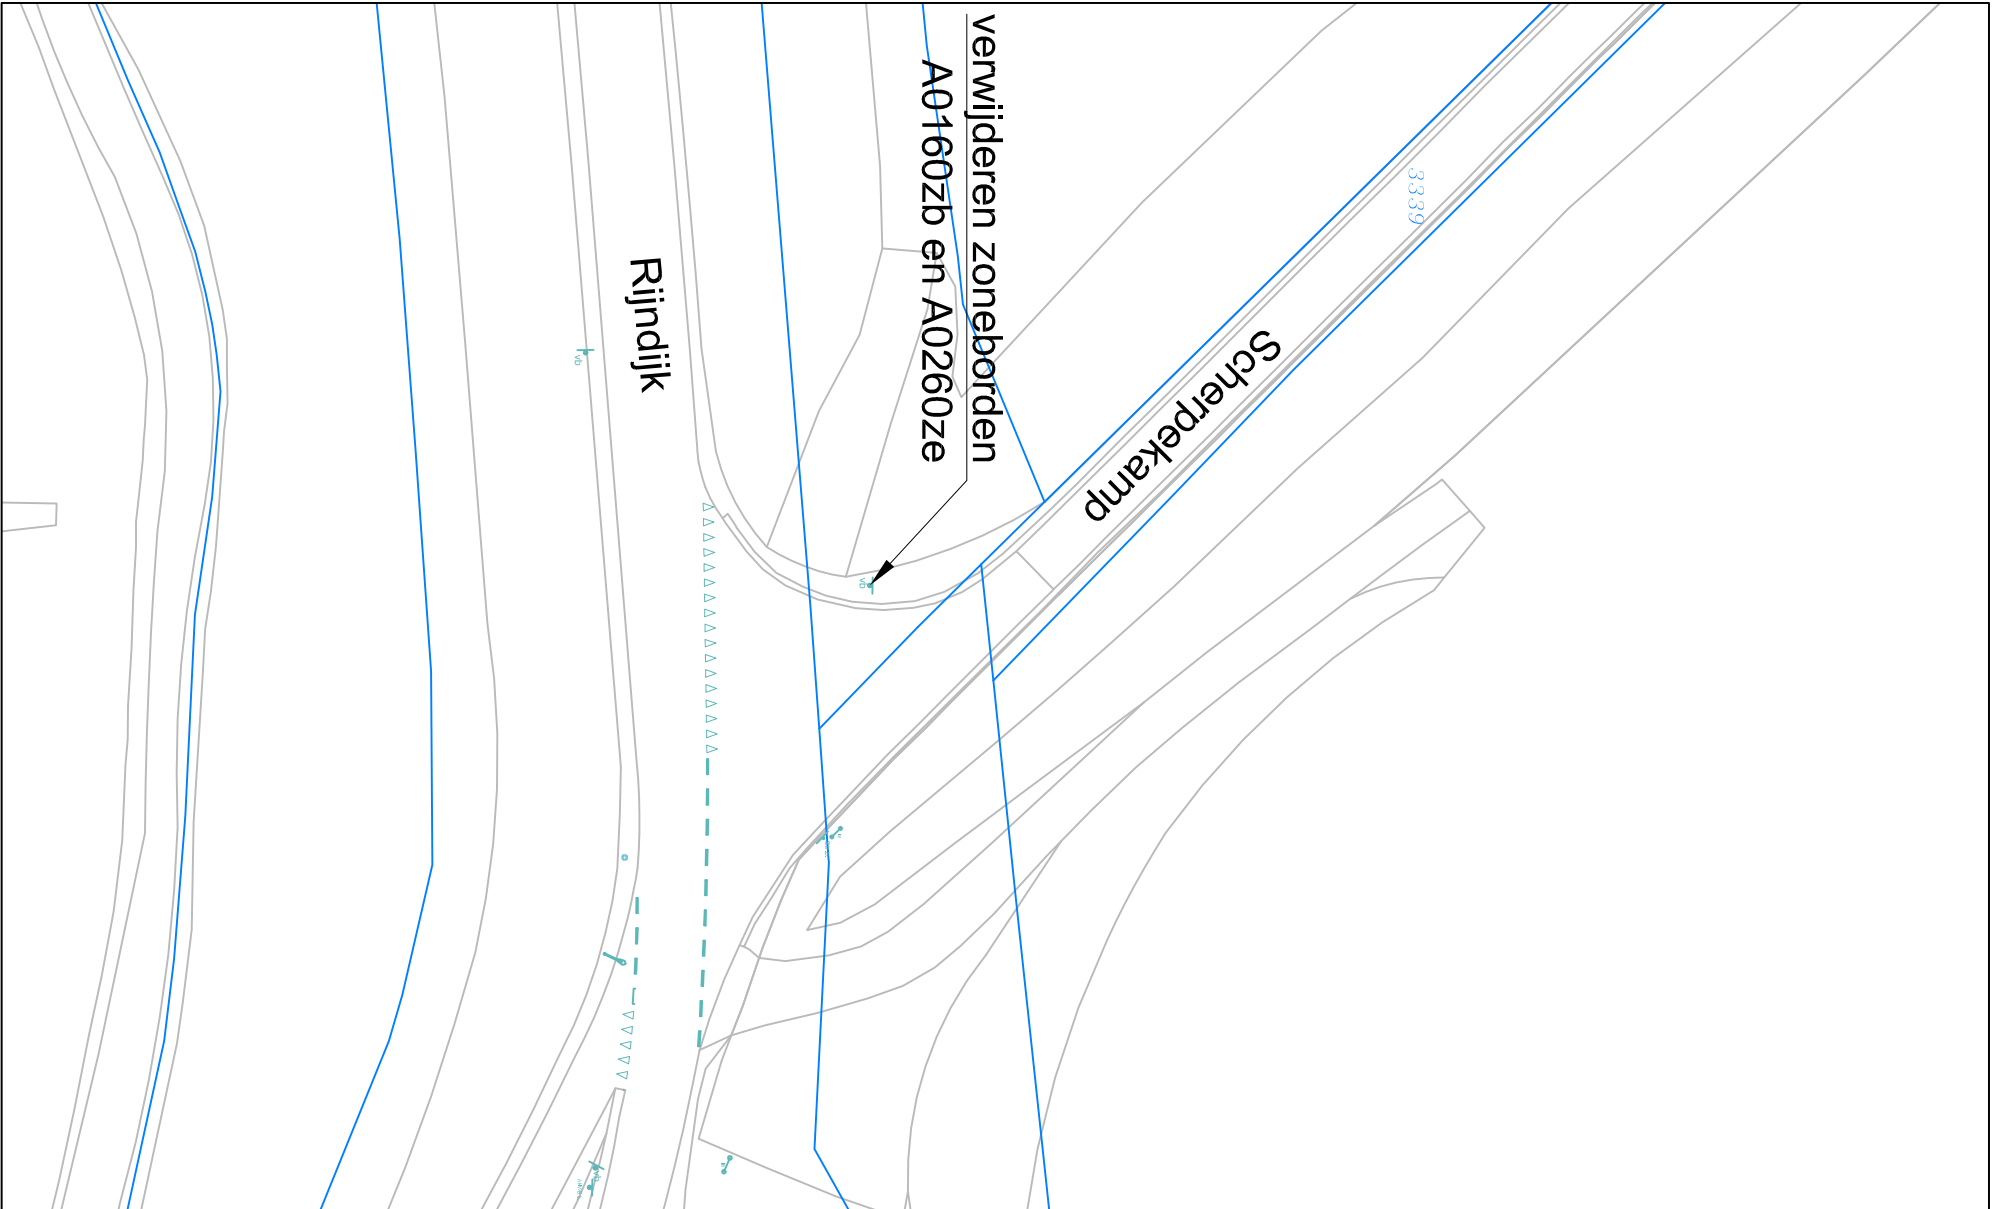
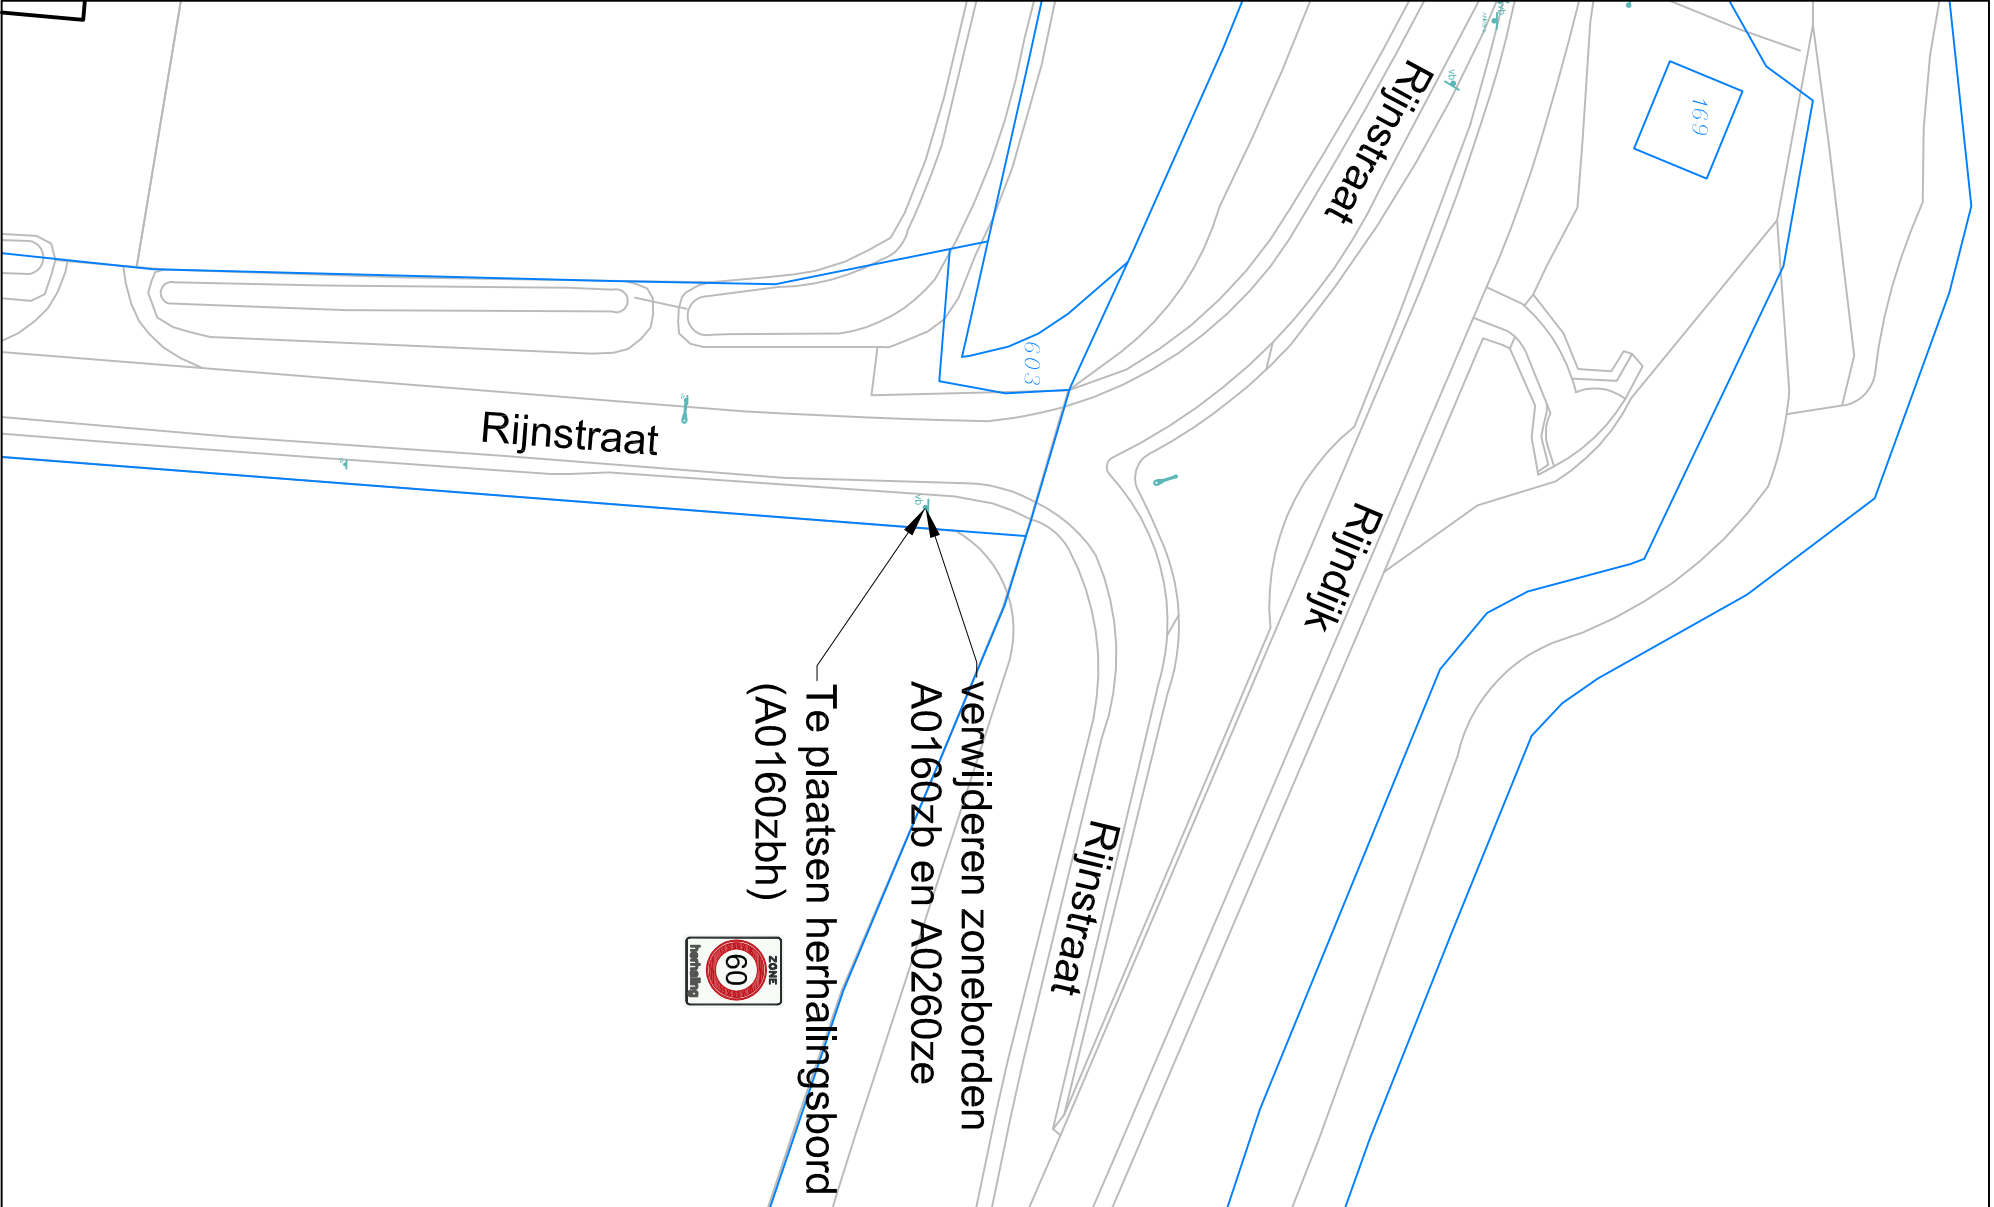
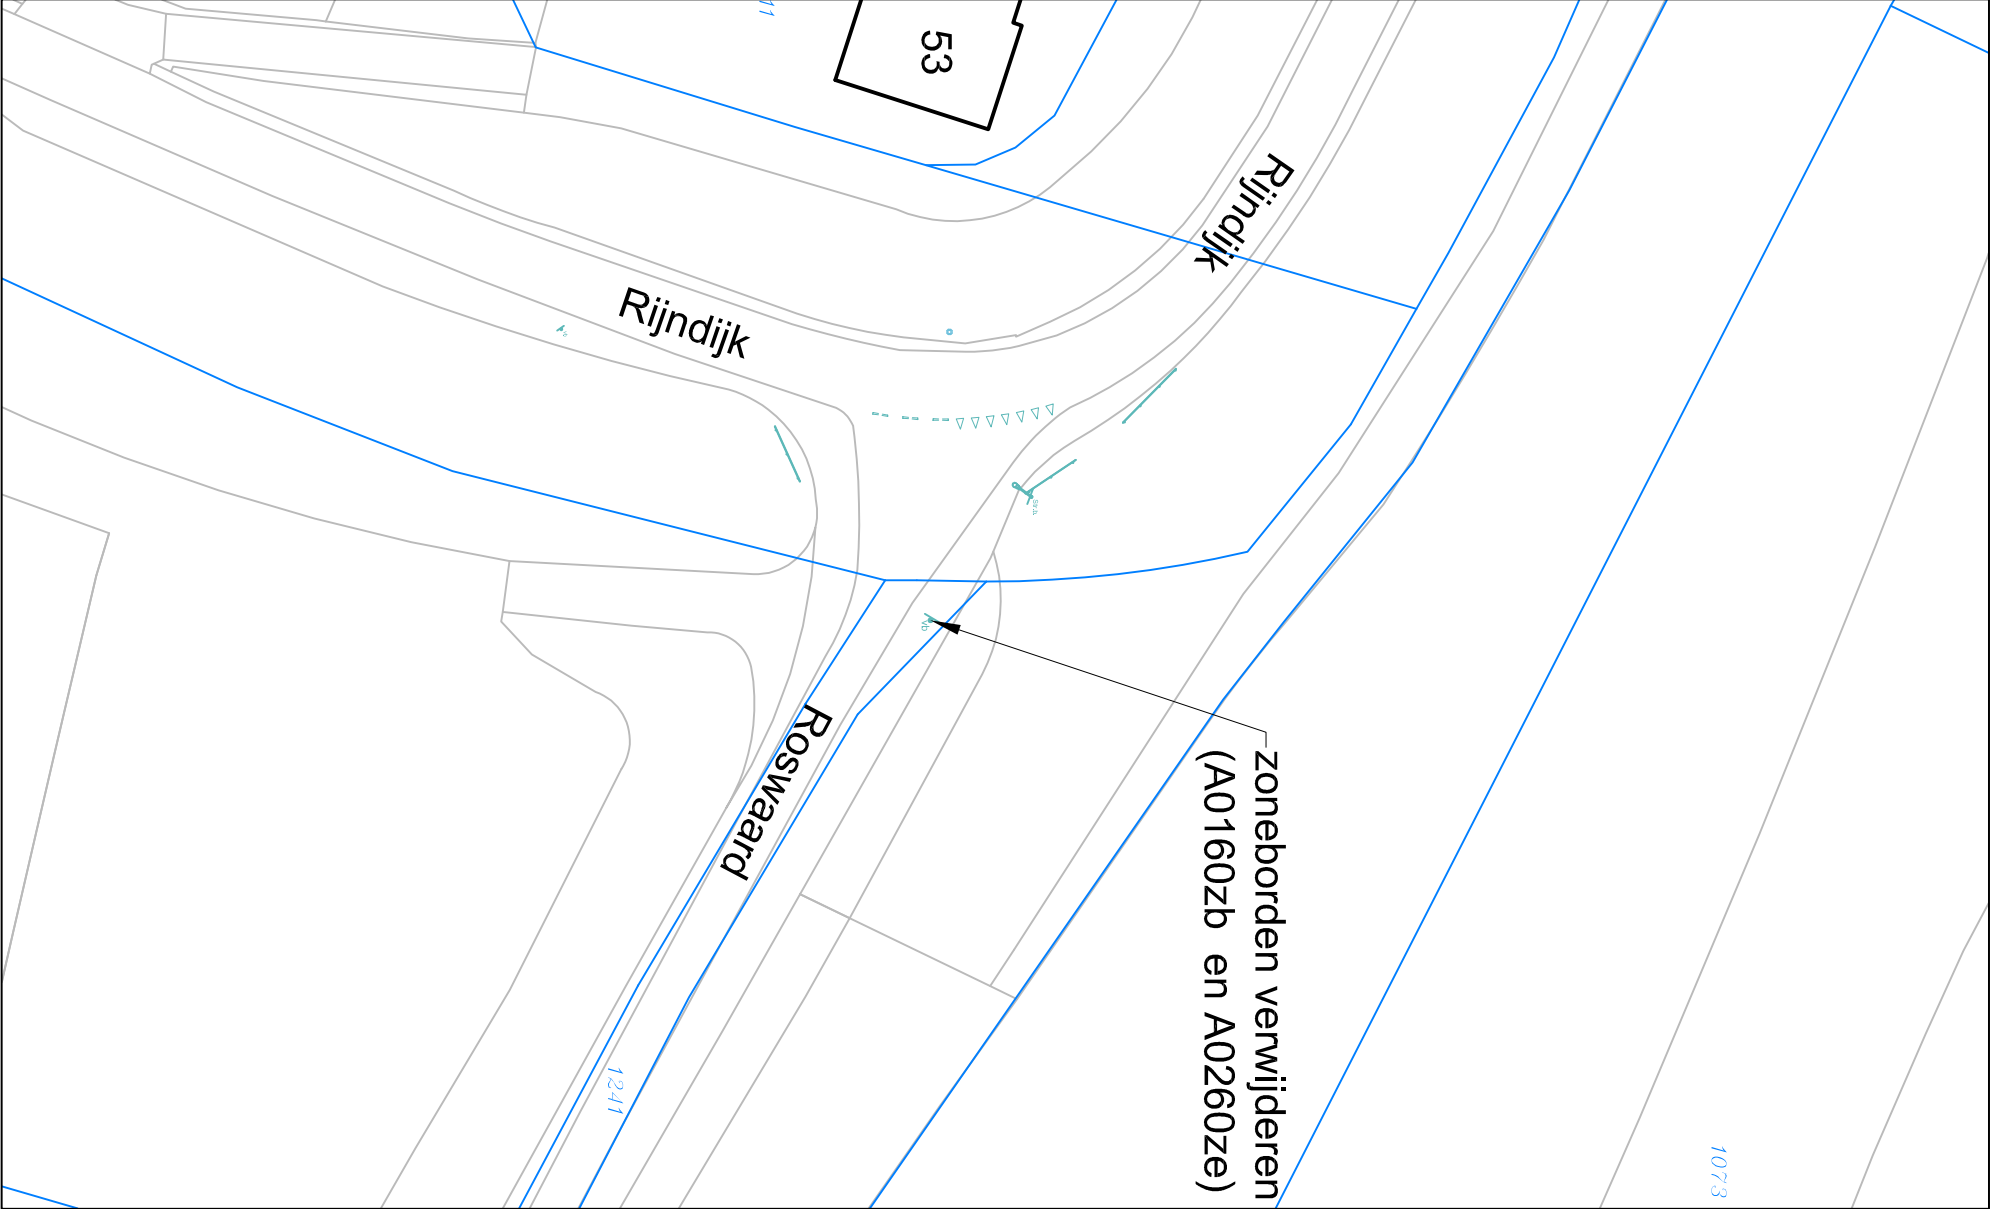


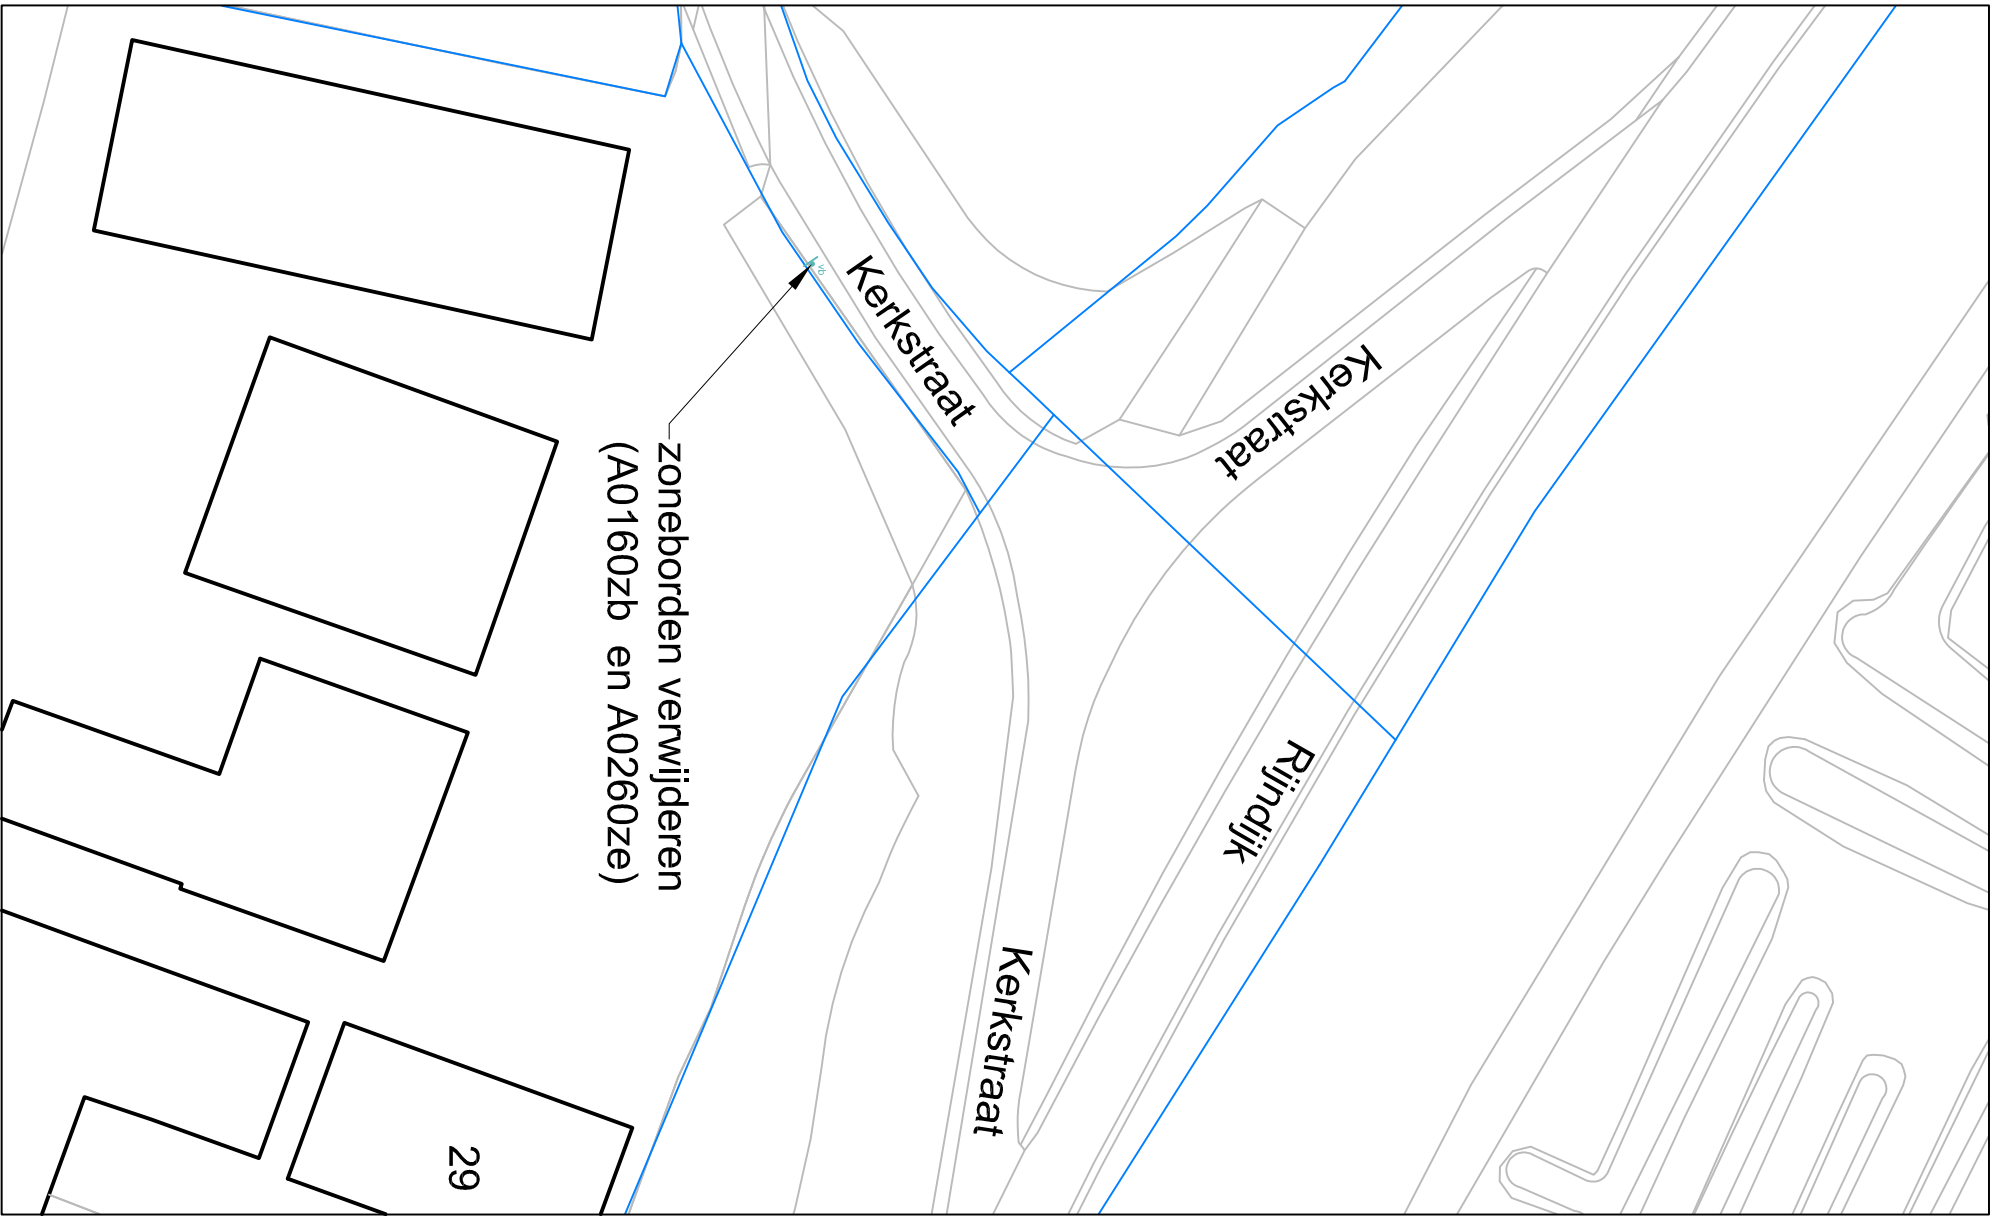



3. Verwijderen Zoneborden Kerkstraat nabij dijk Rijndijk

4. Verwijderen Zoneborden Roswaard nabij dijk Rijndijk

5. Verwijderen zoneborden Rijnstraat nabij Dijk Rijndijk


6. Verwijderen zoneborden Scherpekamp nabij dijk Rijndijk

7. Verwijderen zoneborden Koffiemolens nabij dijk Rijndijk

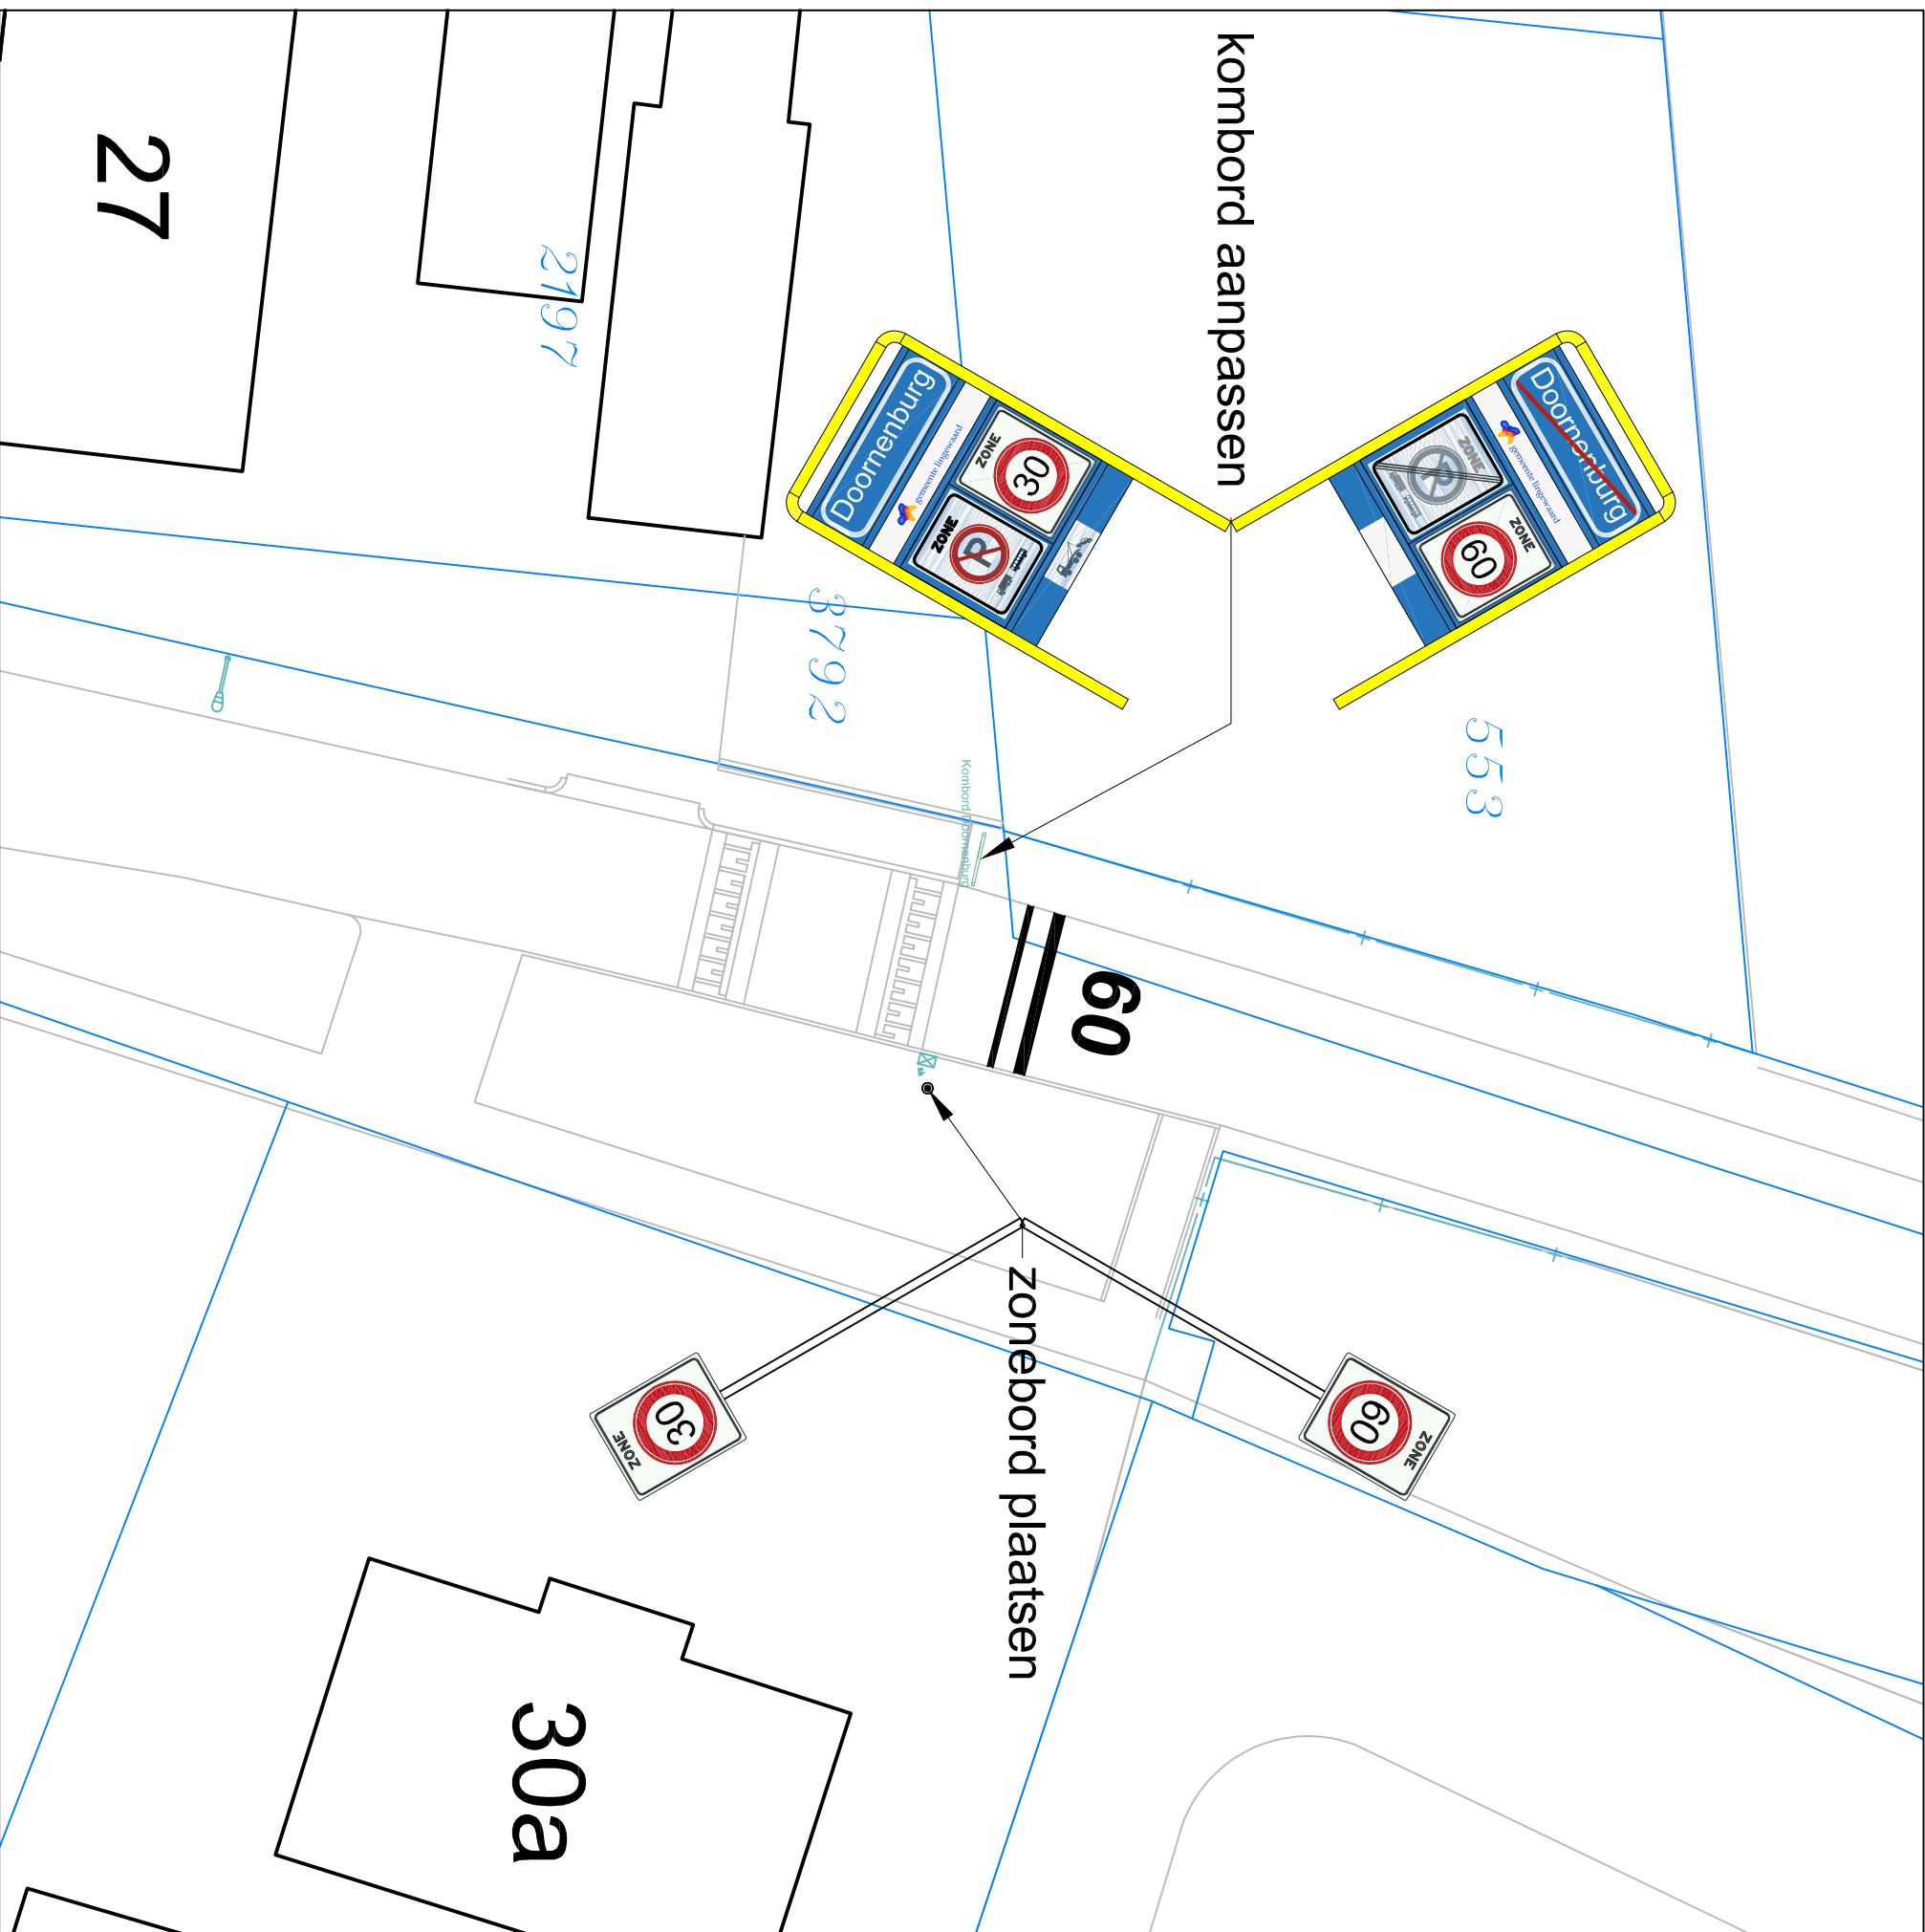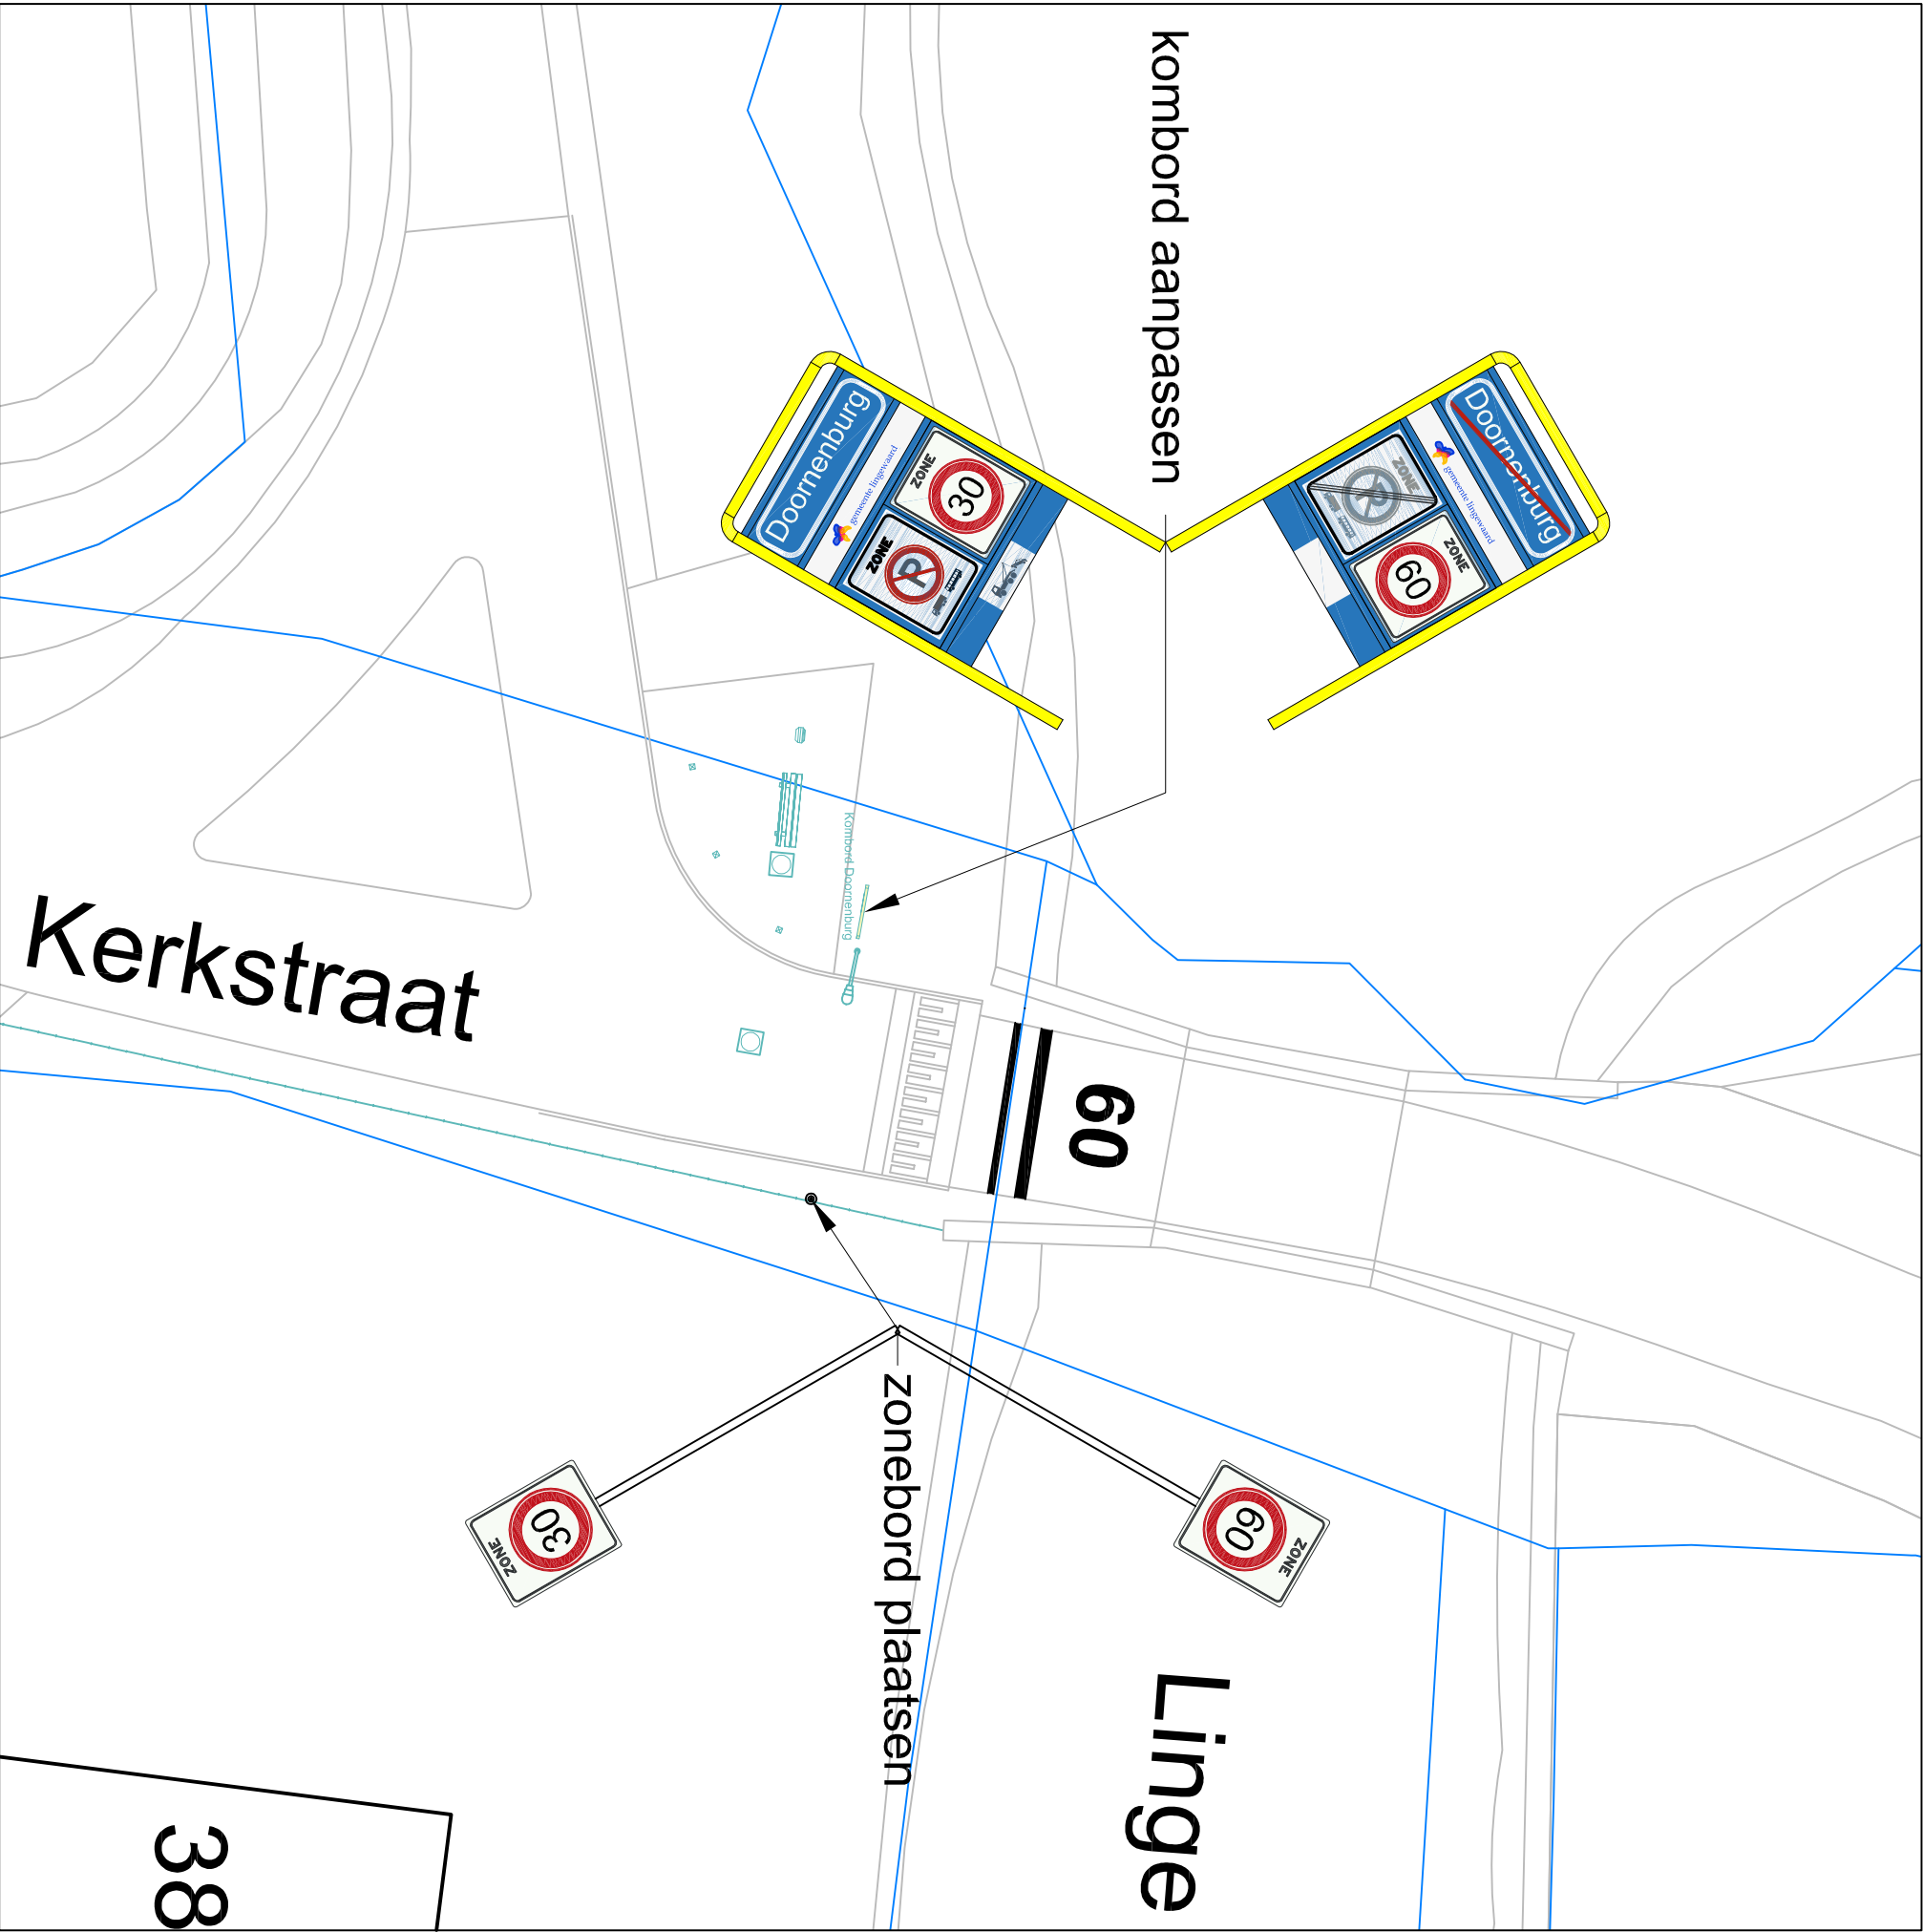

1. Poortconstructie Kerkstraat nabij Linge

2. Poortconstructie Rijnstraat nabij woning no. 30A

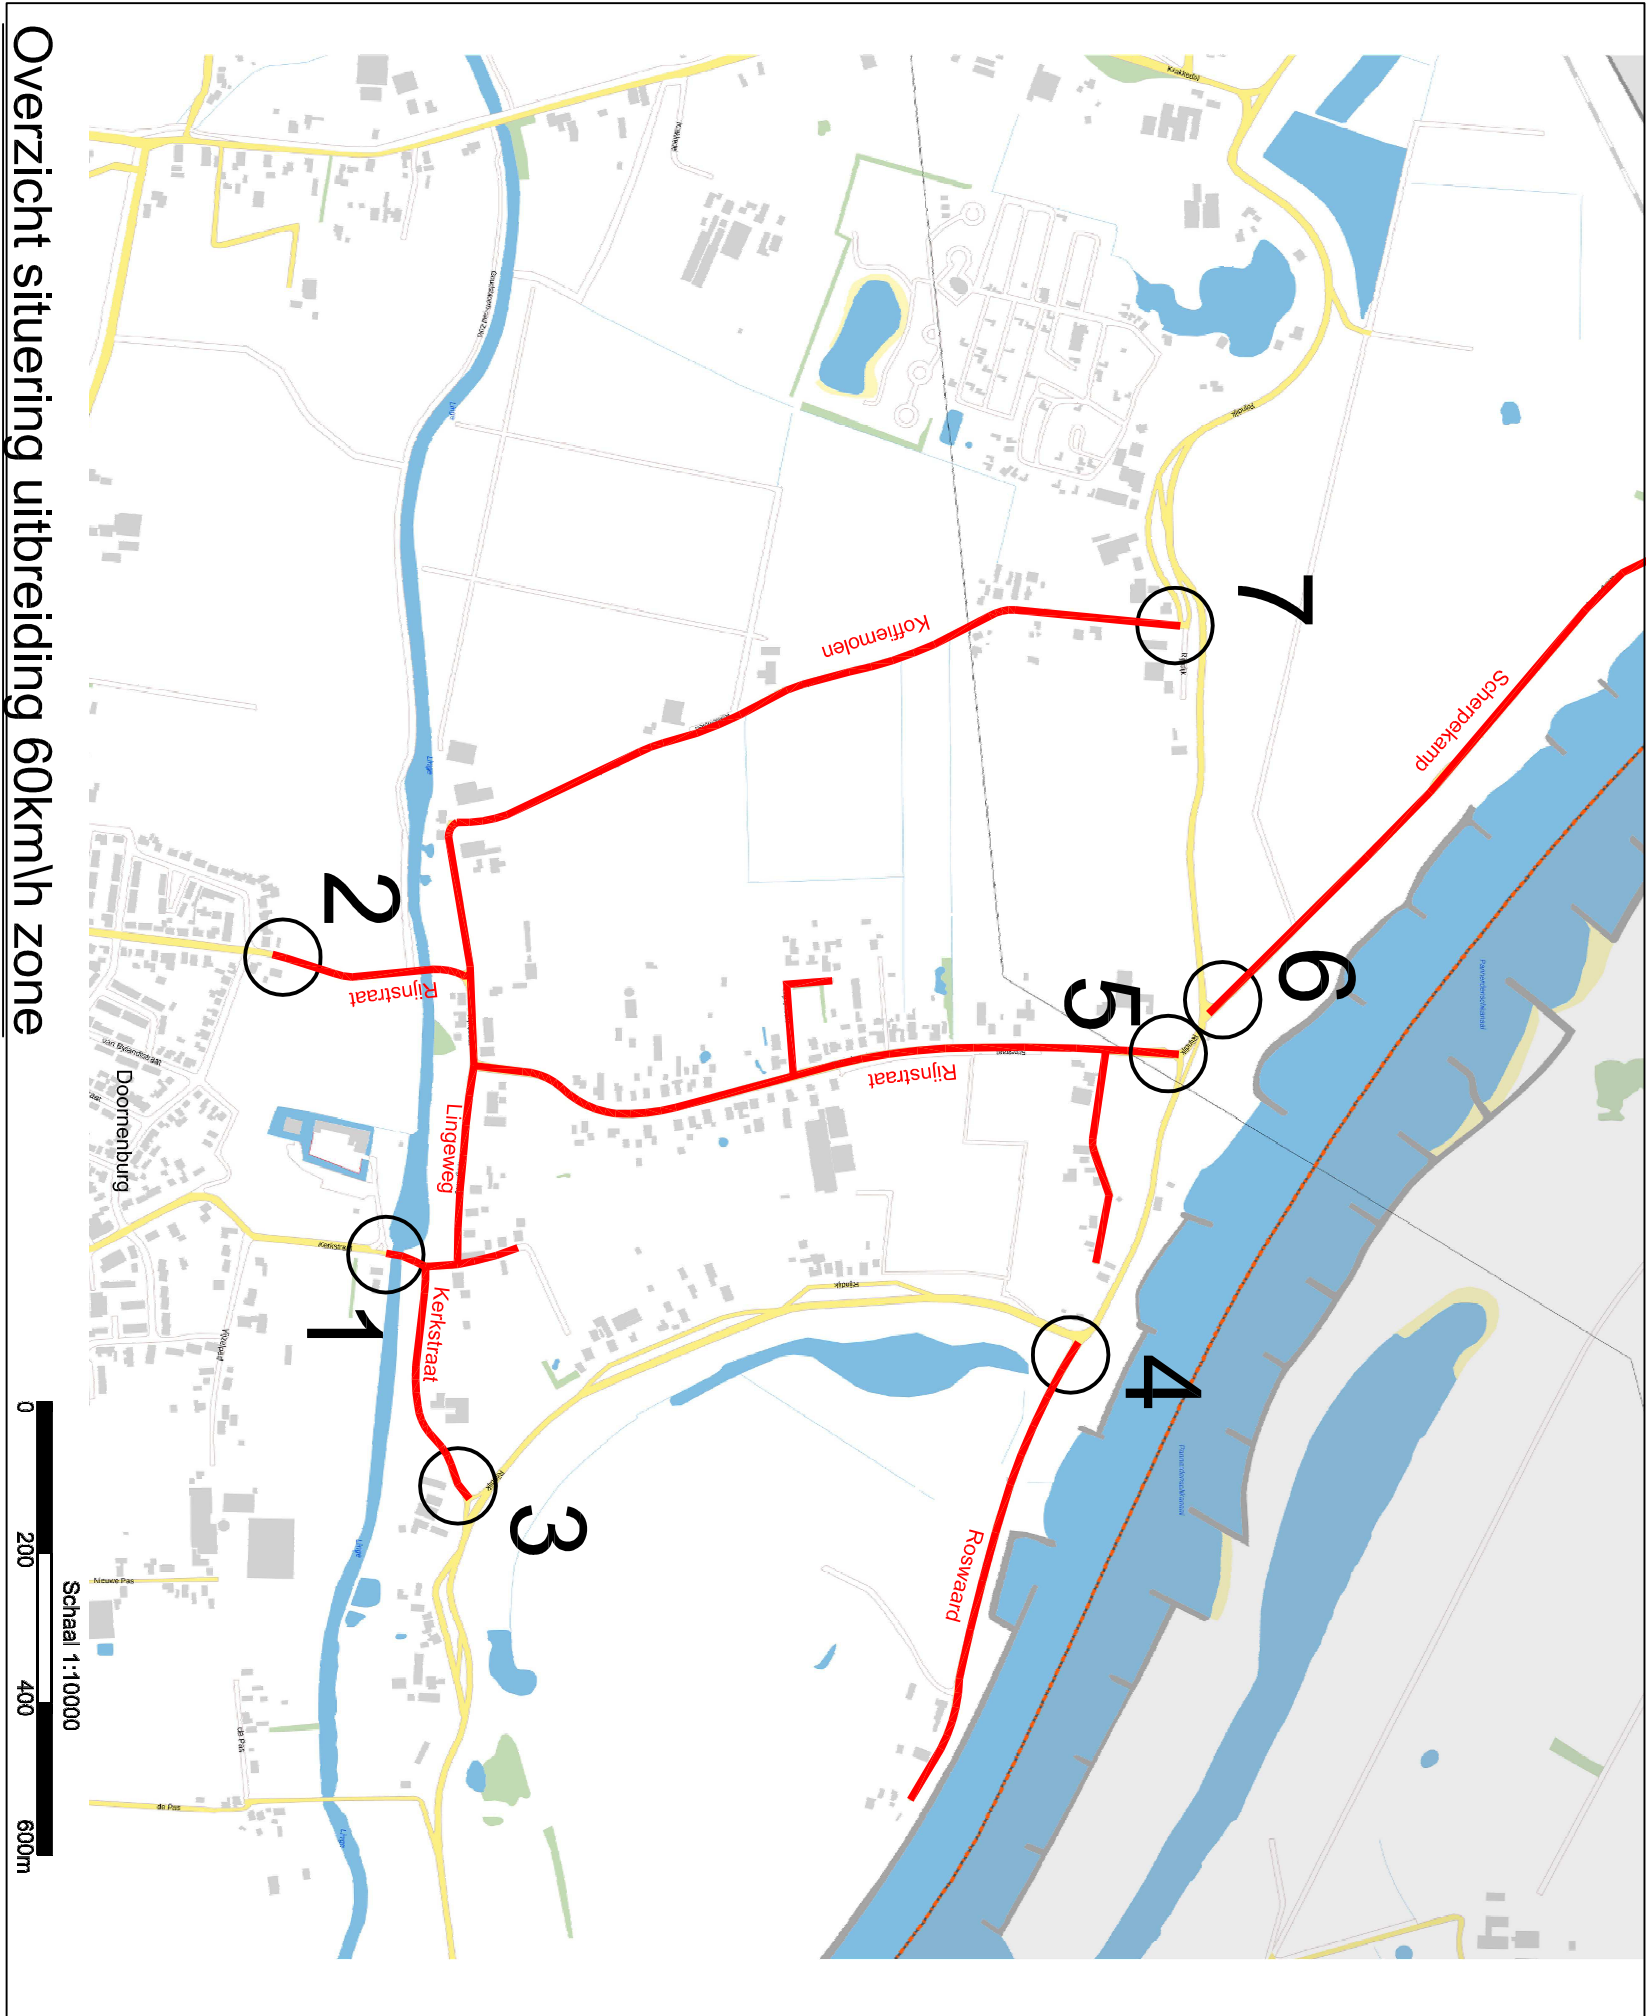

Renoot: 60 km/h zone

Bord model, A 0160zb

Bord model, A 0260ze

Bord model, A 0160zbh

60 60 km/h Zonemarkering