






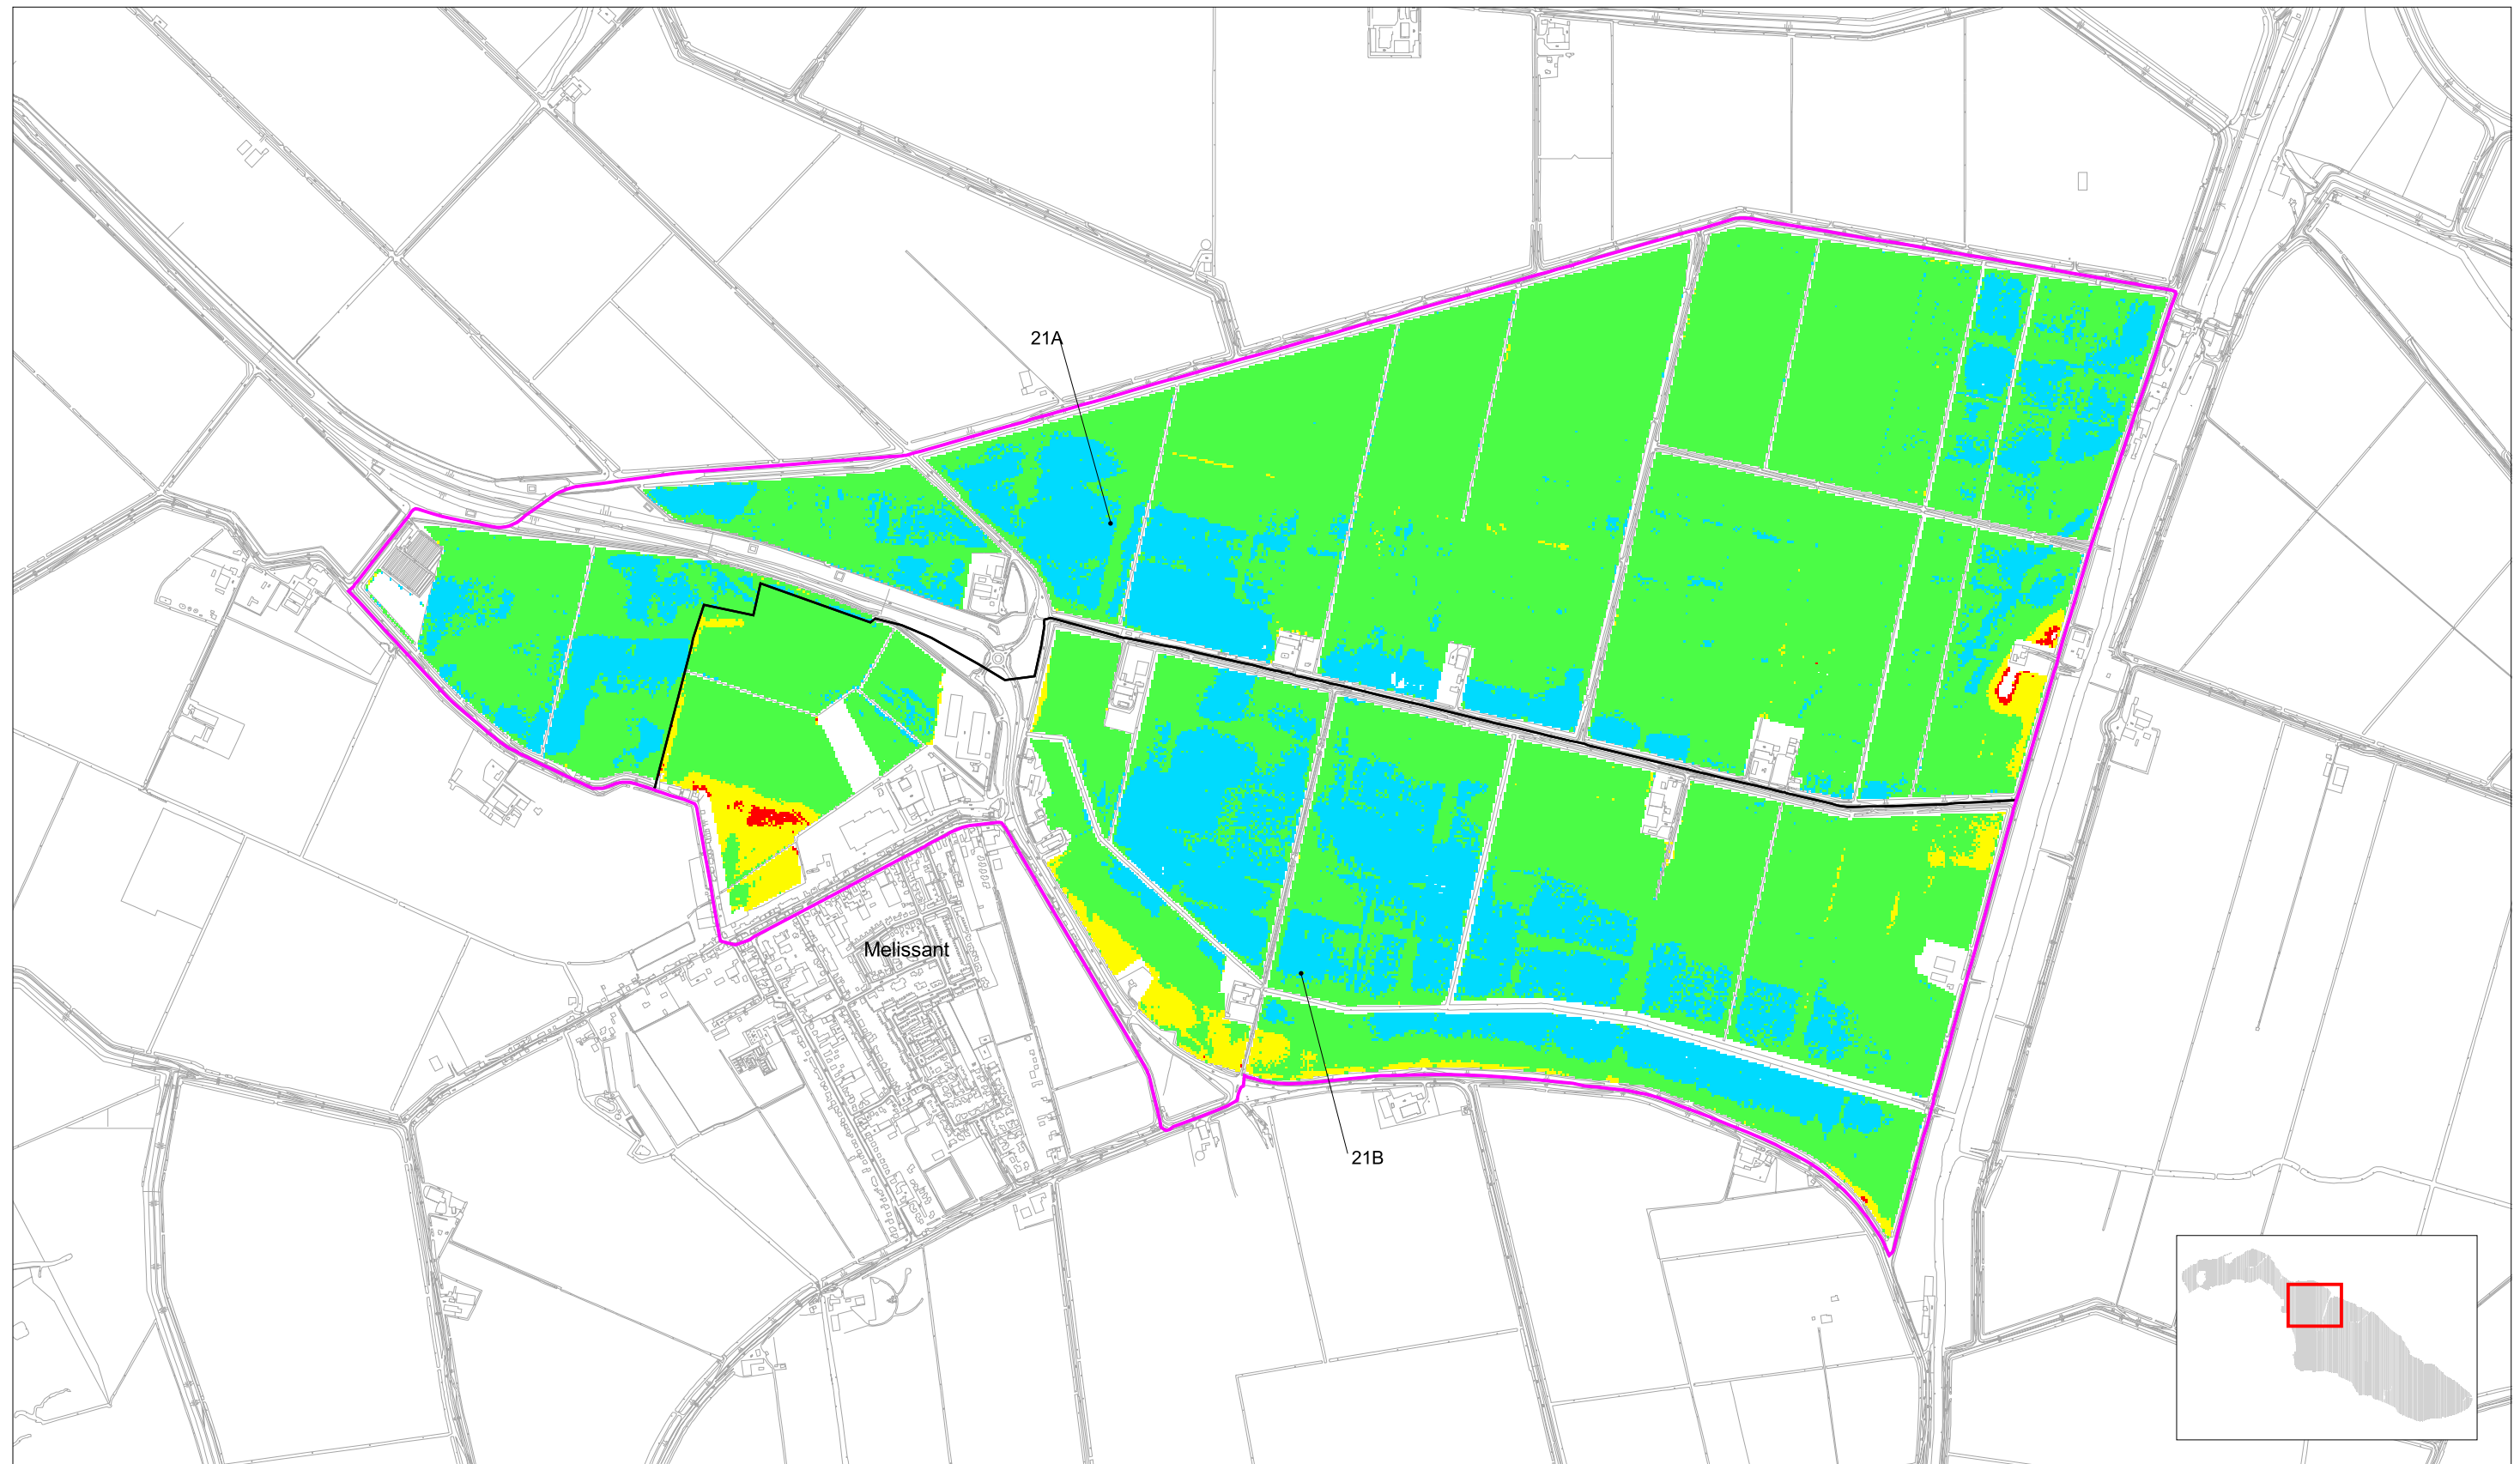


TE DROOG TE NAT NIEUW KRAAYER (NIEUWE SITUATIE)



LEGENDA

	te nat		bemaalingsgebied
	nat		grens peilgebied
	goed		
	droog		
	te droog		

PROJECT: PEILBESLUITEN GOEREE-OVERFLAKKEE  
PROJECTNUMMER: 12070110  
DATUM: 14 april 2005  
SCHAAL: 1 : 15.000  
TEKENINGNUMMER: 6

Opdrachtgever:



WATERSCHAP GOEREE-OVERFLAKKEE  
MIDDELHARNIS

Vervaandigt door:

