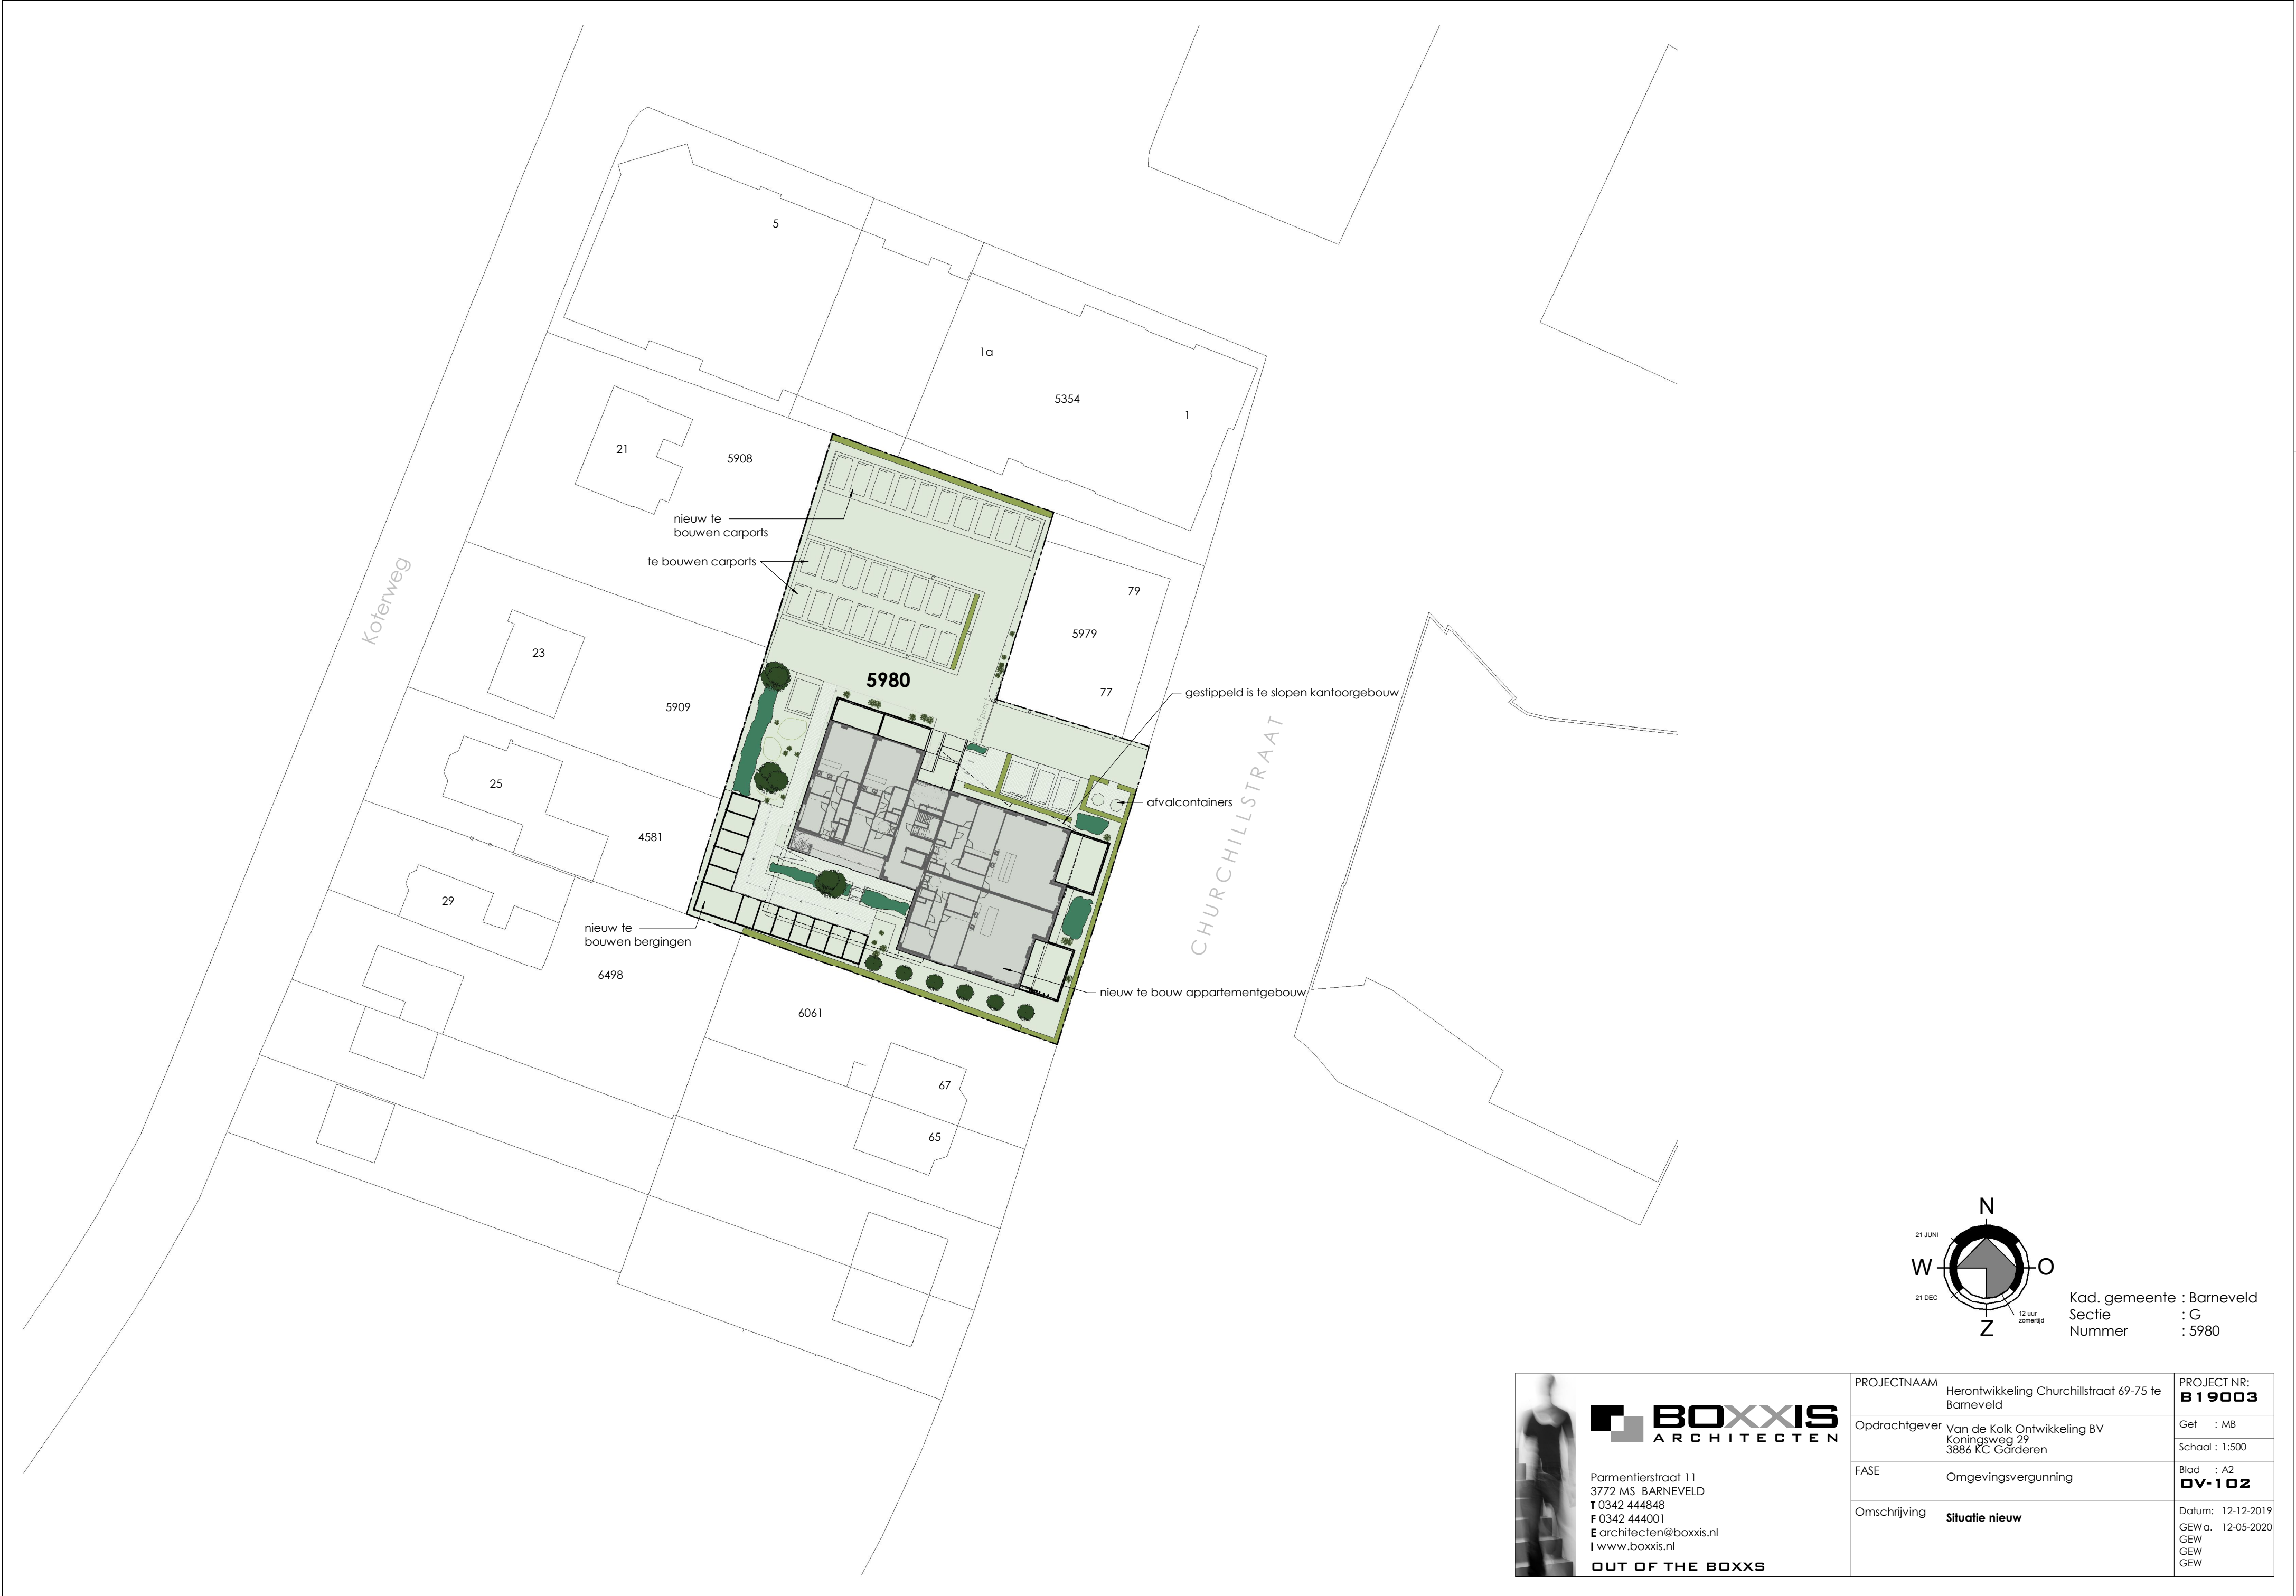


Kad. gemeente : Barneveld
Sectie : G
Nummer : 5980

 Parmentierstraat 11 3772 MS BARNEVELD T 0342 444848 F 0342 444001 E architecten@boxxis.nl I www.boxxis.nl OUT OF THE BOXXS	PROJECTNAAM	Herontwikkeling Churchillstraat 69-75 te Barneveld	PROJECT NR: B19003
	Opdrachtgever	Van de Kolk Ontwikkeling BV Koningweg 29 3886 KC Garderen	Get : MB Schaal : 1:500
	FASE	Omgevingsvergunning	Blad : A2 OV-102
	Omschrijving	Situatie nieuw	Datum: 12-12-2019 GEW a. 12-05-2020 GEW GEW