


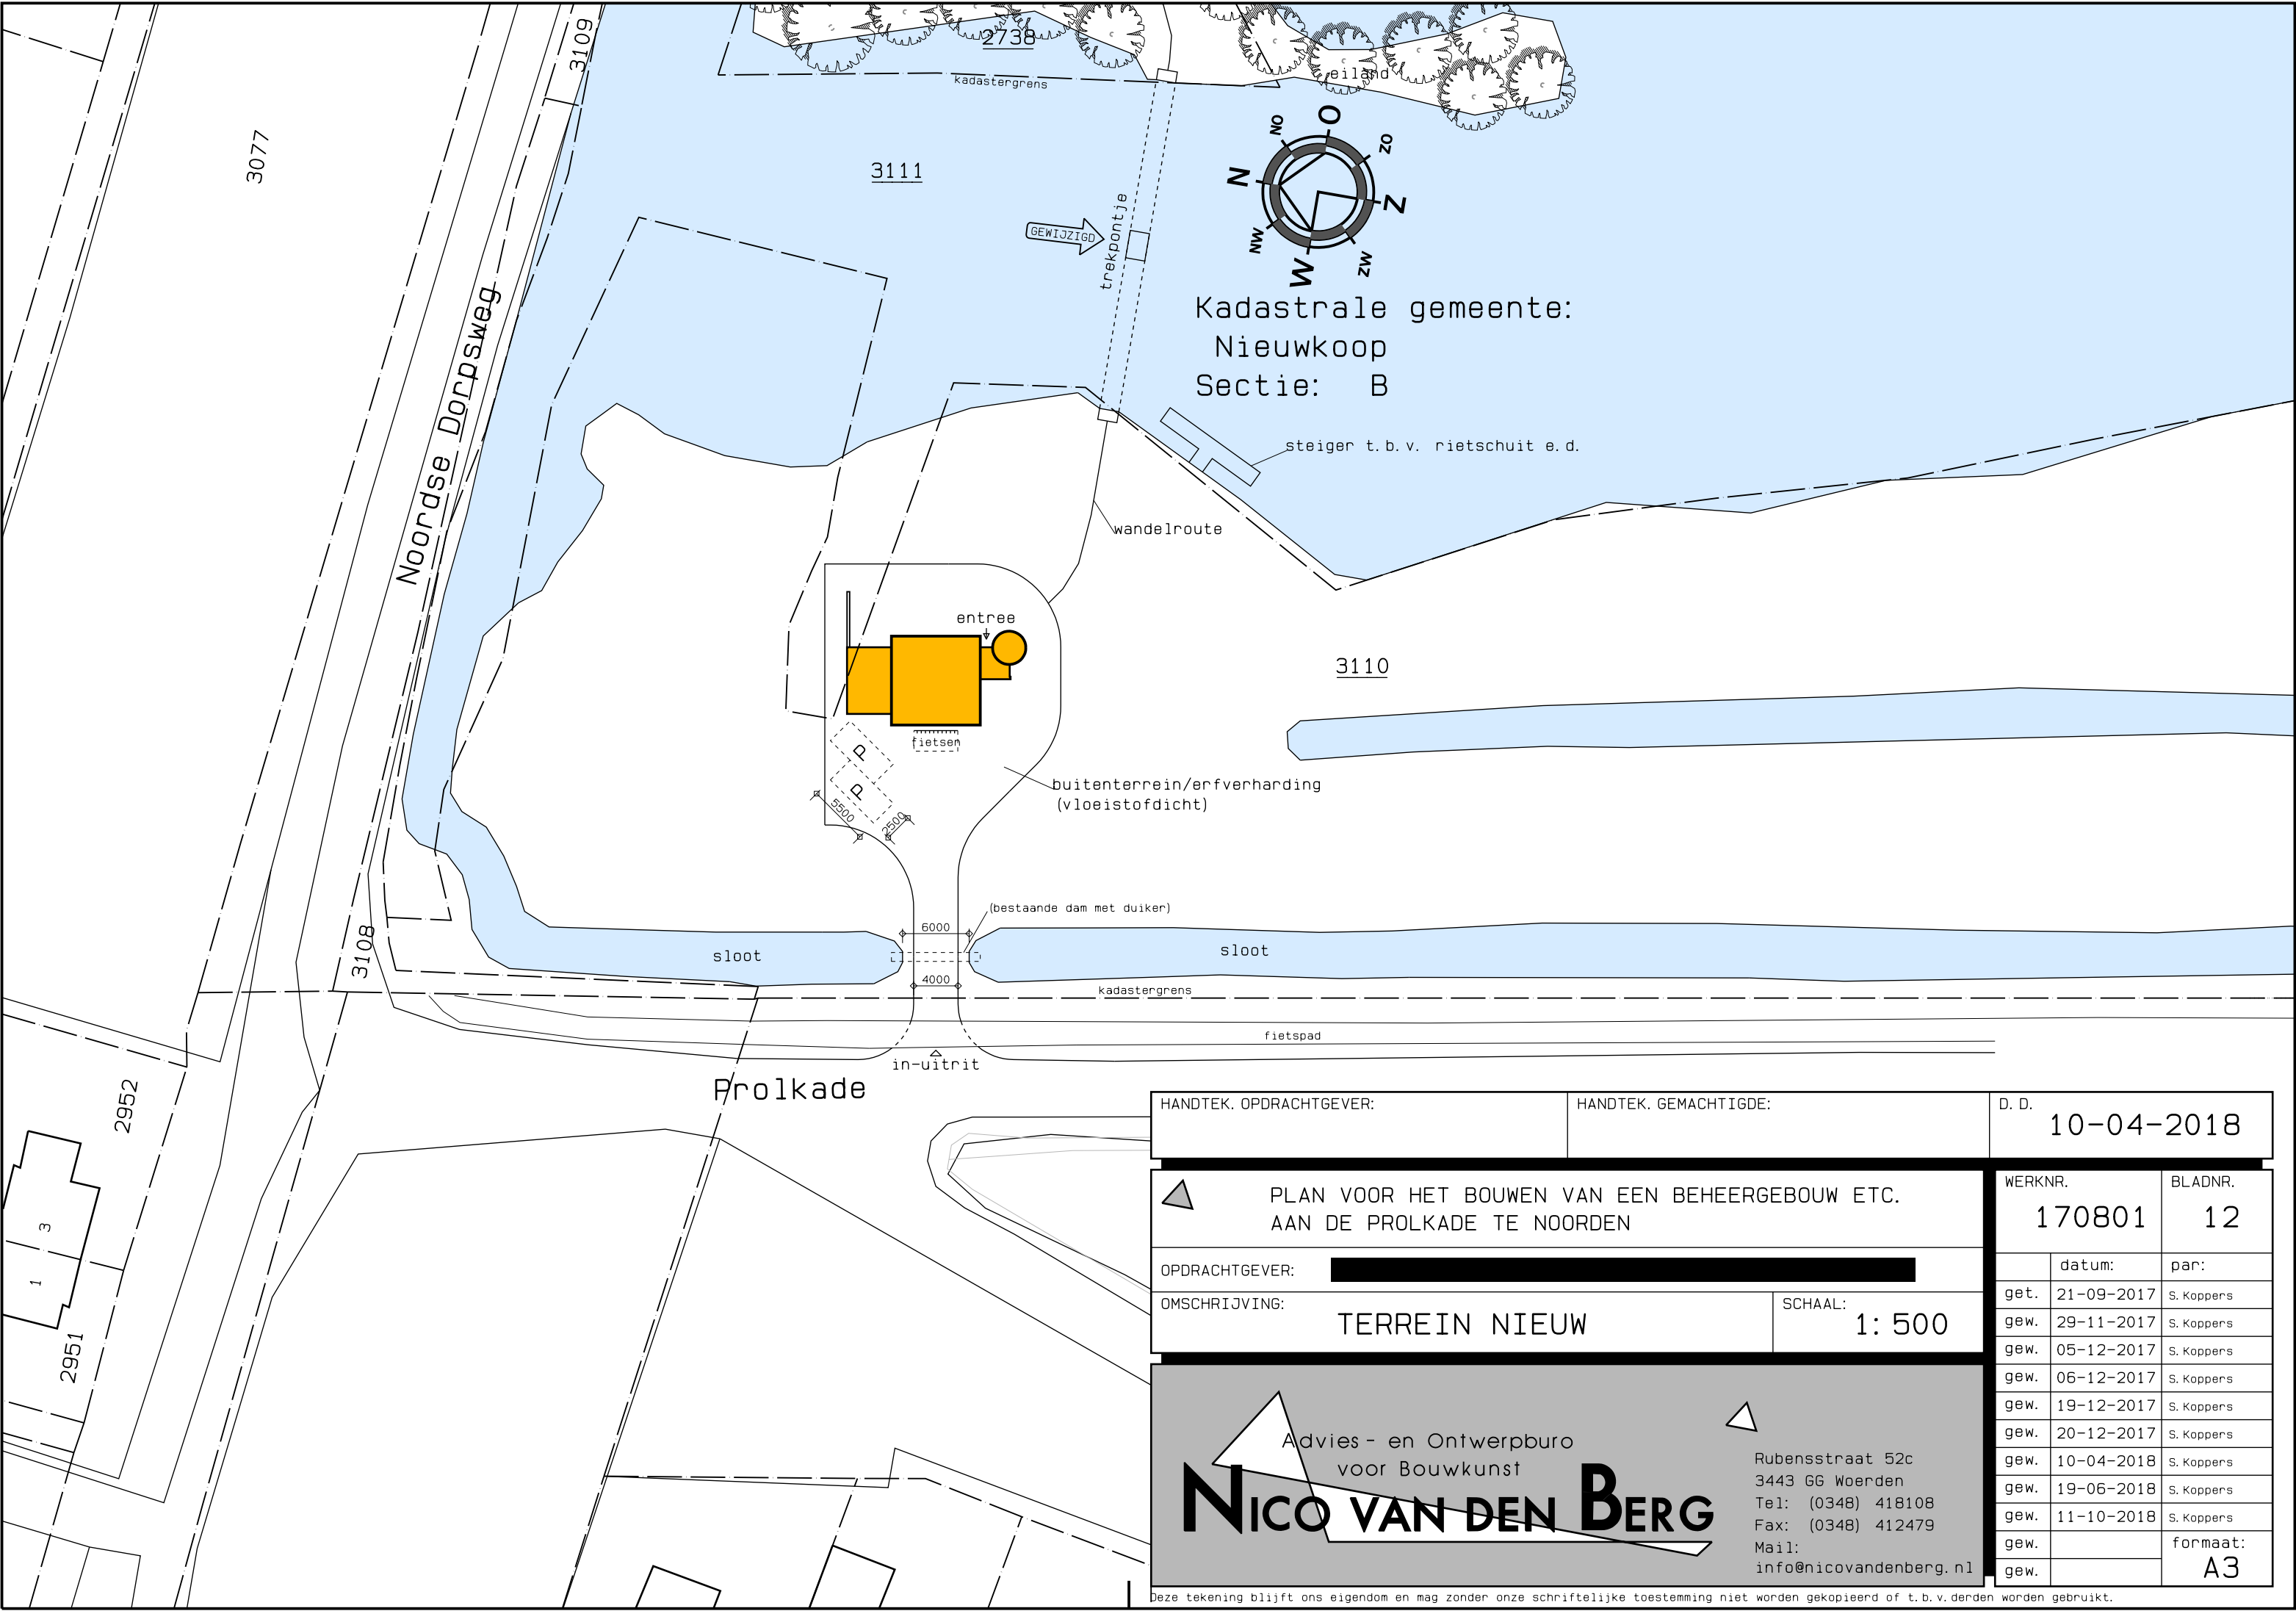

HANDTEK. OPDRACHTGEVER:		HANDTEK. GEMACHTIGDE:		D. D. 10-04-2018	
PLAN VOOR HET BOUWEN VAN EEN BEHEERGEBOUW ETC. AAN DE PROLKADE TE NOORDEN					
OPDRACHTGEVER: [REDACTED]					
OMSCHRIJVING: TERREIN NIEUW				SCHAAL: 1: 500	
Advies - en Ontwerpburo voor Bouwkunst NICO VAN DEN BERG Rubensstraat 52c 3443 GG Woerden Tel: (0348) 418108 Fax: (0348) 412479 Mail: info@nicovandenbergh.nl					
WERKNR. 170801		BLADNR. 12			
		datum:		par:	
get.	21-09-2017	S. Koppers			
gew.	29-11-2017	S. Koppers			
gew.	05-12-2017	S. Koppers			
gew.	06-12-2017	S. Koppers			
gew.	19-12-2017	S. Koppers			
gew.	20-12-2017	S. Koppers			
gew.	10-04-2018	S. Koppers			
gew.	19-06-2018	S. Koppers			
gew.	11-10-2018	S. Koppers			
gew.		formaat:		A3	
gew.					