


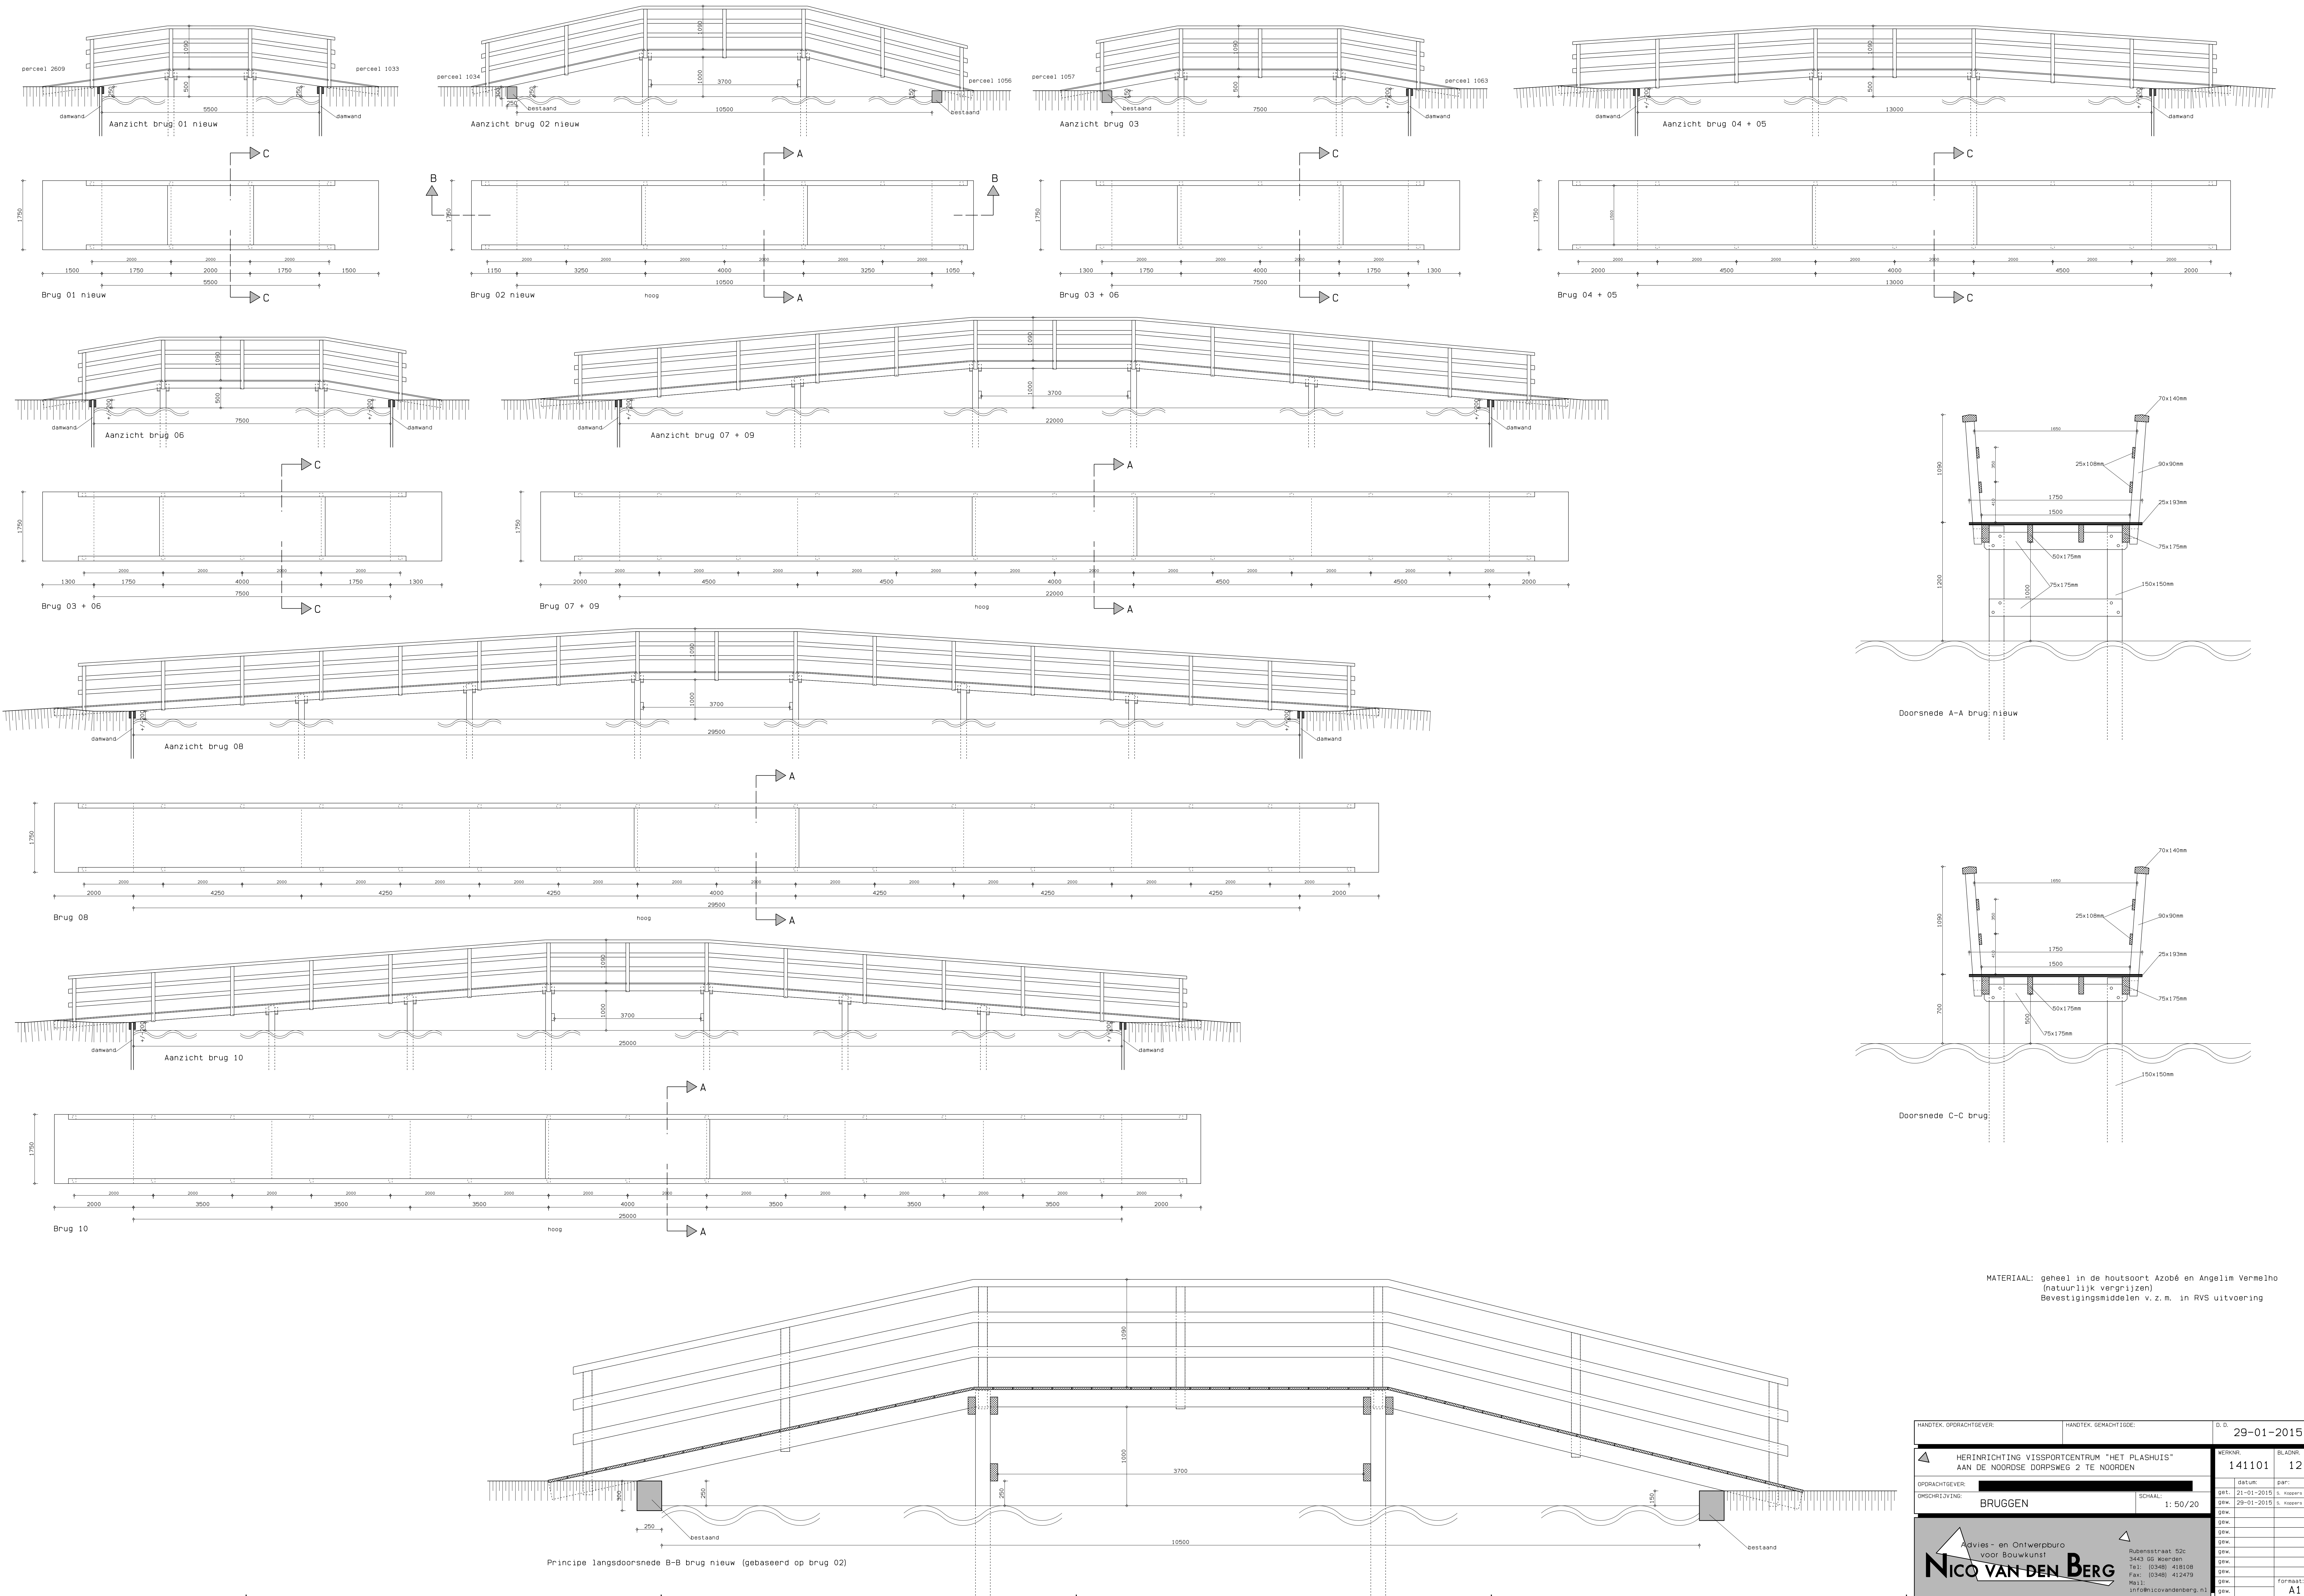

MATERIAAL: geheel in de houtsoort Azobé en Angelim Vermelho (natuurlijk vergrijzen)
Bevestigingsmiddelen v. z. m. in RVS uitvoering

HANDTEK. OPDRACHTGEVER:		HANDTEK. GEMACHTIGDE:		D.D. 29-01-2015	
HERINRICHTING VISSPORTCENTRUM "HET PLASHUIS" AAN DE NOORDSE DORPSWEG 2 TE NOORDEN		KERNNR. 141101		BLADNR. 12	
OPDRACHTGEVER:		datum:		21-01-2015	
OMSCHRIJVING: BRUGGEN		SCHAAK: 1: 50/20		29-01-2015	
		advies - en Ontwerpburo voor Bouwkunst		Rijnsdijkstraat 52c 3443 GG Woerden	
		Tel: (0348) 418108		Fax: (0348) 412479	
		Mail: info@nicvandenberg.nl		formaat: A1	
		D. D.		29-01-2015	
		KERNNR.		BLADNR.	